

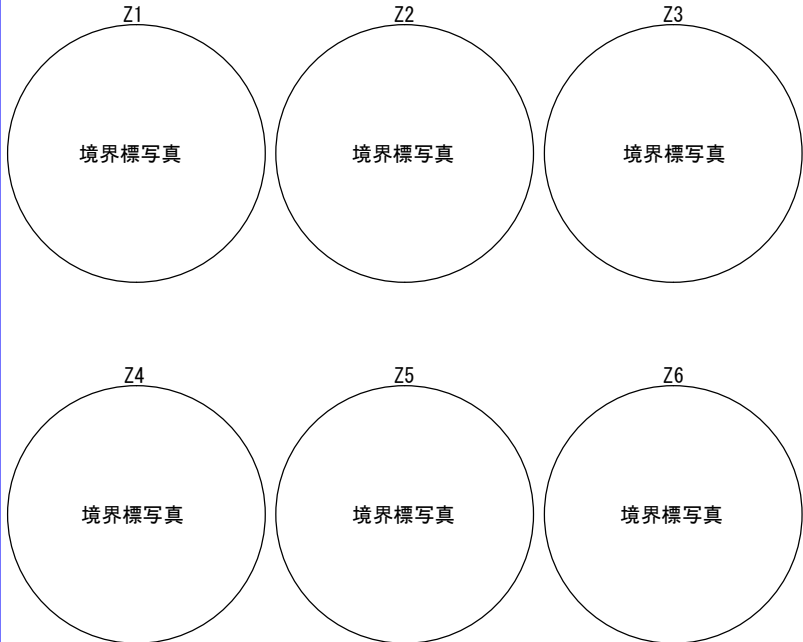


作成例

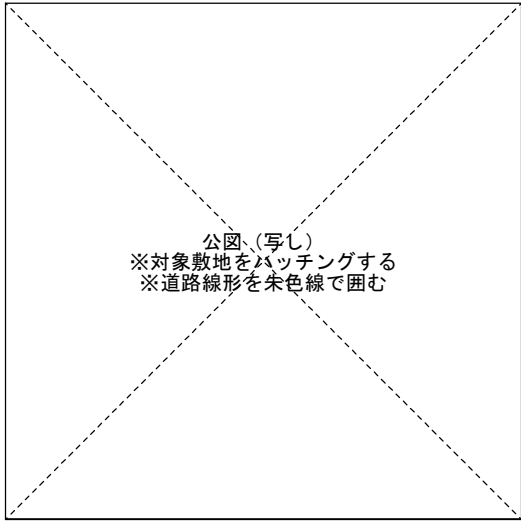

※近景のみでは位置を特定しにくい場合など、必要に応じて遠景も載せてください。
 ※写真は別紙とすることも可能です。

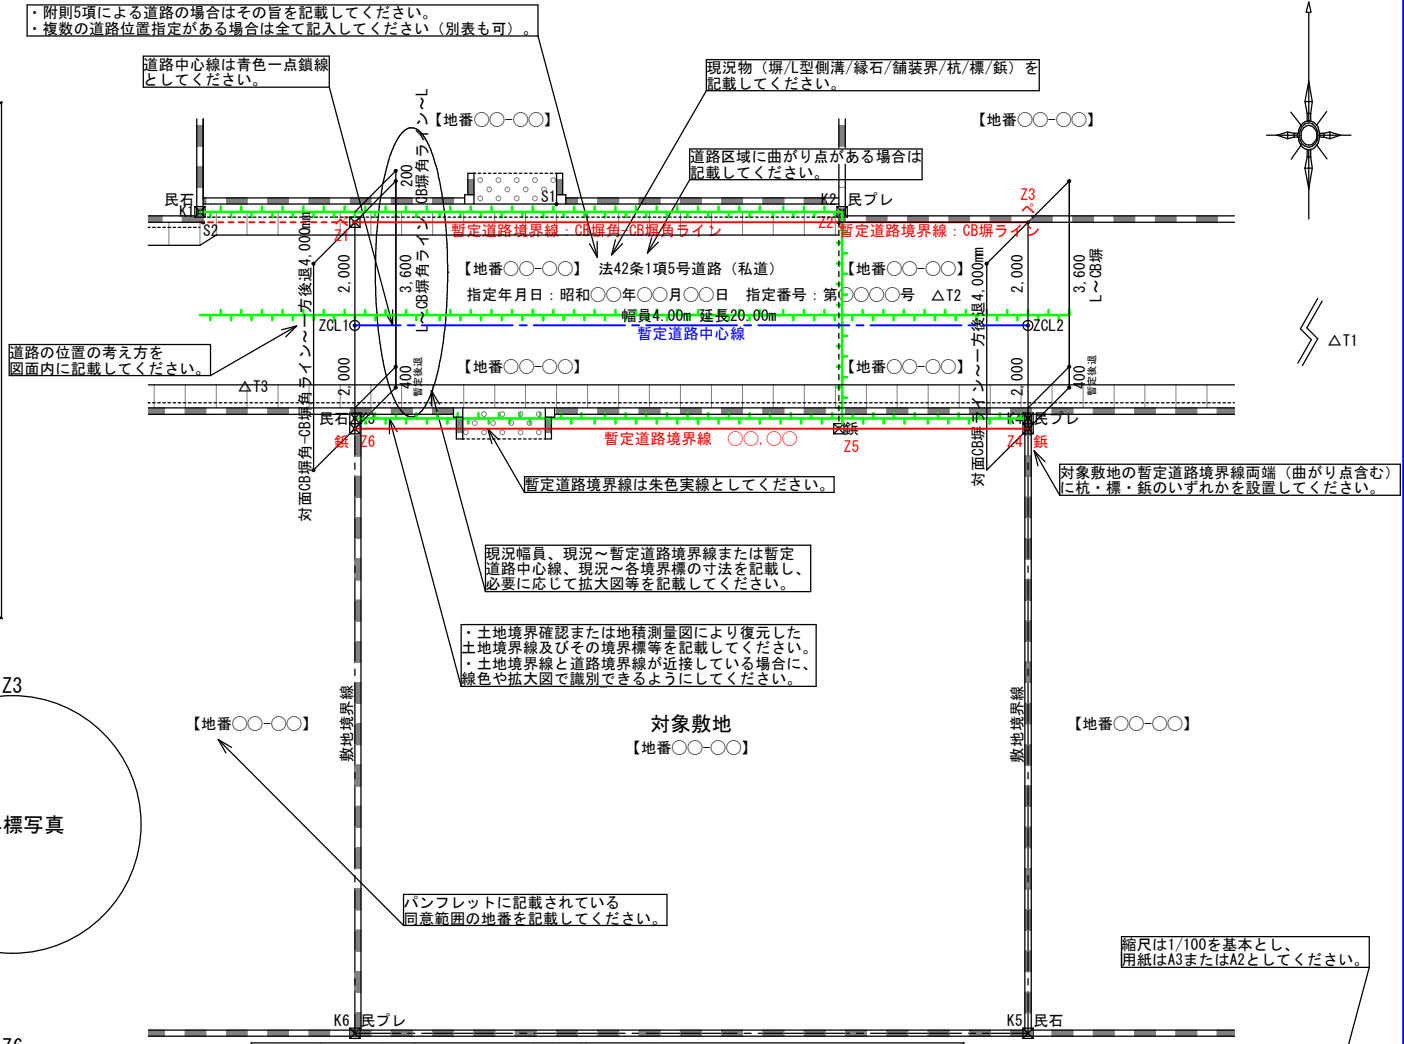

・附則5項による道路の場合はその旨を記載してください。
 ・複数の道路位置指定がある場合は全て記入してください(別表も可)。

道路中心線は青色一点鎖線としてください。

現況物(塀/L型側溝/縁石/舗装界/杭/標/鉄)を記載してください。

道路区域に曲がり点がある場合は記載してください。

道路の位置の考え方を図面に記載してください。

現況幅員、現況～暫定道路境界線または暫定道路中心線、現況～各境界標の寸法を記載し、必要に応じて拡大図等を記載してください。

・土地境界確認または地積測量図により復元した土地境界線及びその境界標等を記載してください。
 ・土地境界線と道路境界線が近接している場合に、緑色や拡大図で識別できるようにしてください。

対象敷地の暫定道路境界線両端(曲がり点含む)に杭・標・鉄のいずれかを設置してください。

パンフレットに記載されている同意範囲の地番を記載してください。

縮尺は1/100を基本とし、用紙はA3またはA2としてください。


・必要に応じて図中に使用した記号の凡例を記載してください。
 ・引照点は対象敷地以外の地物としてください。
 ・土地境界確認及び地積測量図に記載されている点名とし、可能な範囲で座標系を統一してください。

座標一覧表							
点名	X座標	Y座標	標識の種類	点名	X座標	Y座標	標識の種類
K1	●●●●●●	●●●●●●	民石	Z5	●●●●●●	●●●●●●	鉄
K2	●●●●●●	●●●●●●	民ブレ	Z6	●●●●●●	●●●●●●	鉄
K3	●●●●●●	●●●●●●	民石	T1	●●●●●●	●●●●●●	鉄
K4	●●●●●●	●●●●●●	民ブレ	T2	●●●●●●	●●●●●●	鉄
K5	●●●●●●	●●●●●●	民石	T3	●●●●●●	●●●●●●	鉄
K6	●●●●●●	●●●●●●	民ブレ	S1	●●●●●●	●●●●●●	門柱角
Z1	●●●●●●	●●●●●●	ペイント	S2	●●●●●●	●●●●●●	CB塀角
Z2	●●●●●●	●●●●●●	CB塀角	ZCL1	●●●●●●	●●●●●●	道路中心点(計算点)
Z3	●●●●●●	●●●●●●	ペイント	ZCL2	●●●●●●	●●●●●●	道路中心点(計算点)
Z4	●●●●●●	●●●●●●	鉄				






図面名称	暫定道路境界線確認協議図 (暫定一方後退)
所在	住居表示: 東京都北区□□□□□□ 地名地番: 東京都北区○○○○○○○
縮尺	1:100
測量年月日	令和 年 月 日
図面作成年月日	令和 年 月 日
作成者	住所: 会社名: 担当者名: 連絡先:

角地や終端に接する(点接を含む)敷地の場合は接続先道路の道路境界線を調査し、終端に接する(点接を含む)敷地の場合は1項5号道路の延長距離の検討が必要です。記載については位置確認用の作成例を参照してください。

作成例

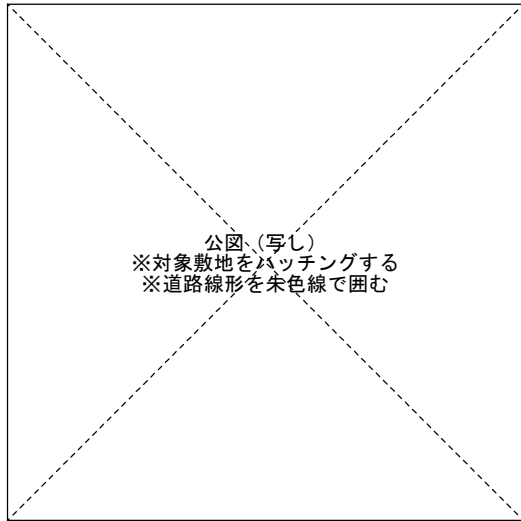

・附則5項による道路の場合はその旨を記載してください。
 ・複数の道路位置指定がある場合は全て記入してください。(別表も可)。

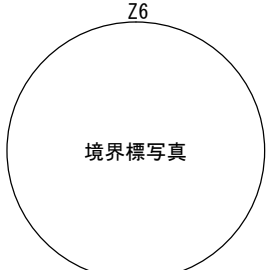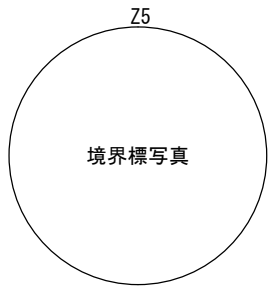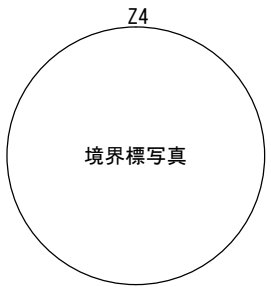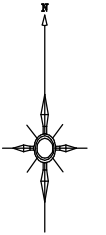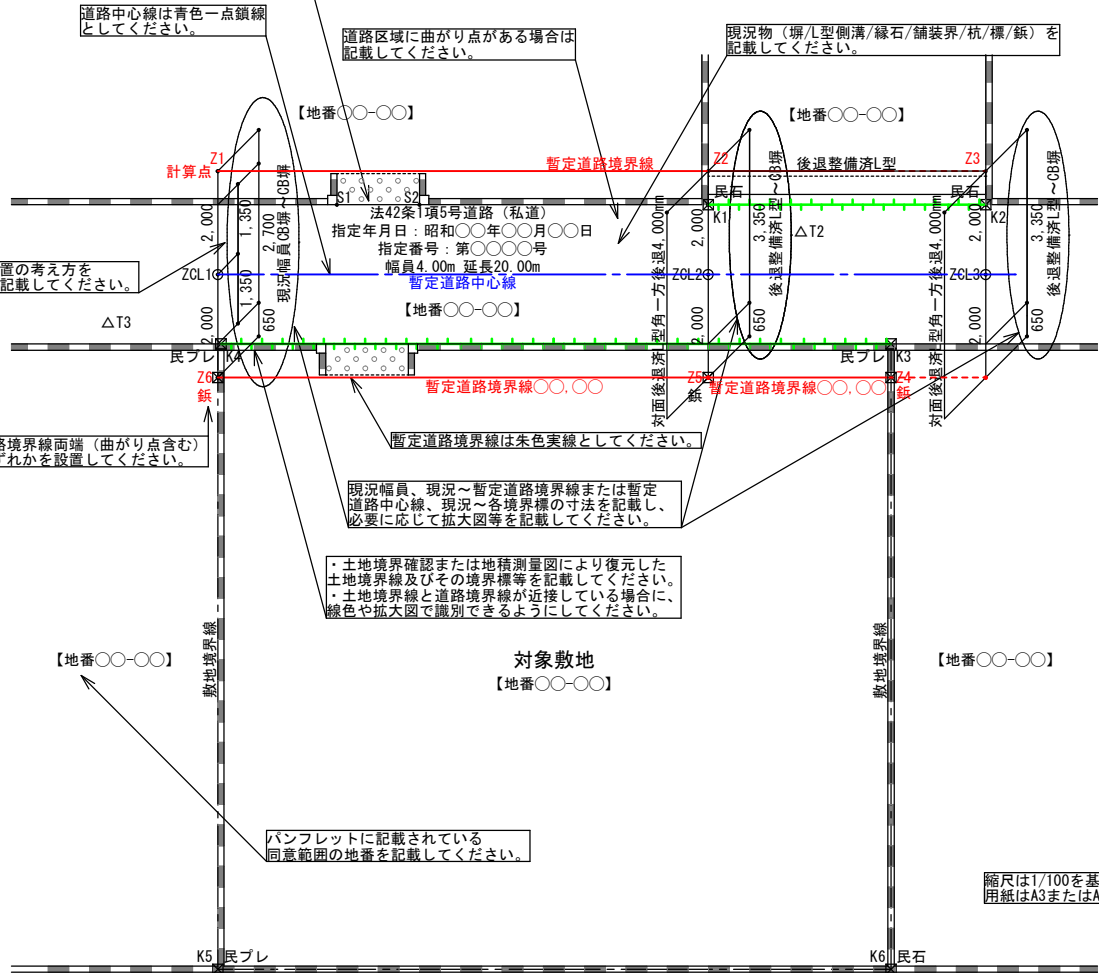

※近景のみでは位置を特定しにくい場合など、必要に応じて遠景も載せてください。
 ※写真は別紙とすることも可能です。

・必要に応じて図中に使用した記号の凡例を記載してください。
 ・引照点は対象敷地以外の地物としてください。
 ・土地境界確認及び地積測量図に記載されている点名とし、可能な範囲で座標系を統一してください。

座標一覧表							
点名	X座標	Y座標	標識の種類	点名	X座標	Y座標	標識の種類
K1	●●●●●●●●	●●●●●●●●	民石	Z5	●●●●●●●●	●●●●●●●●	鉄
K2	●●●●●●●●	●●●●●●●●	民石	Z6	●●●●●●●●	●●●●●●●●	鉄
K3	●●●●●●●●	●●●●●●●●	民プレ	T1	●●●●●●●●	●●●●●●●●	鉄
K4	●●●●●●●●	●●●●●●●●	民プレ	T2	●●●●●●●●	●●●●●●●●	鉄
K5	●●●●●●●●	●●●●●●●●	民プレ	T3	●●●●●●●●	●●●●●●●●	鉄
K6	●●●●●●●●	●●●●●●●●	民石	S1	●●●●●●●●	●●●●●●●●	門柱角
Z1	●●●●●●●●	●●●●●●●●	計算点	S2	●●●●●●●●	●●●●●●●●	門柱角
Z2	●●●●●●●●	●●●●●●●●	後退済L型角	ZCL1	●●●●●●●●	●●●●●●●●	道路中心点(計算点)
Z3	●●●●●●●●	●●●●●●●●	後退済L型角	ZCL2	●●●●●●●●	●●●●●●●●	道路中心点(計算点)
Z4	●●●●●●●●	●●●●●●●●	鉄	ZCL3	●●●●●●●●	●●●●●●●●	道路中心点(計算点)

図面名称	暫定道路境界線確認協議図 (暫定後退)
所在	住居表示：東京都北区□□□□□□ 地名地番：東京都北区○○○○○○○
縮尺	1 : 100
測量年月日	令和 年 月 日
図面作成年月日	令和 年 月 日
作成者	住所：..... 会社名：..... 担当者名：..... 連絡先：.....