



道路現況平面図 (2000年以降)

1/500 (A0版)

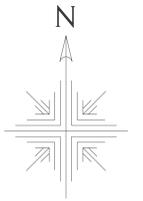

7782	7783	7784
7792	7793	7794
8702	8703	8704

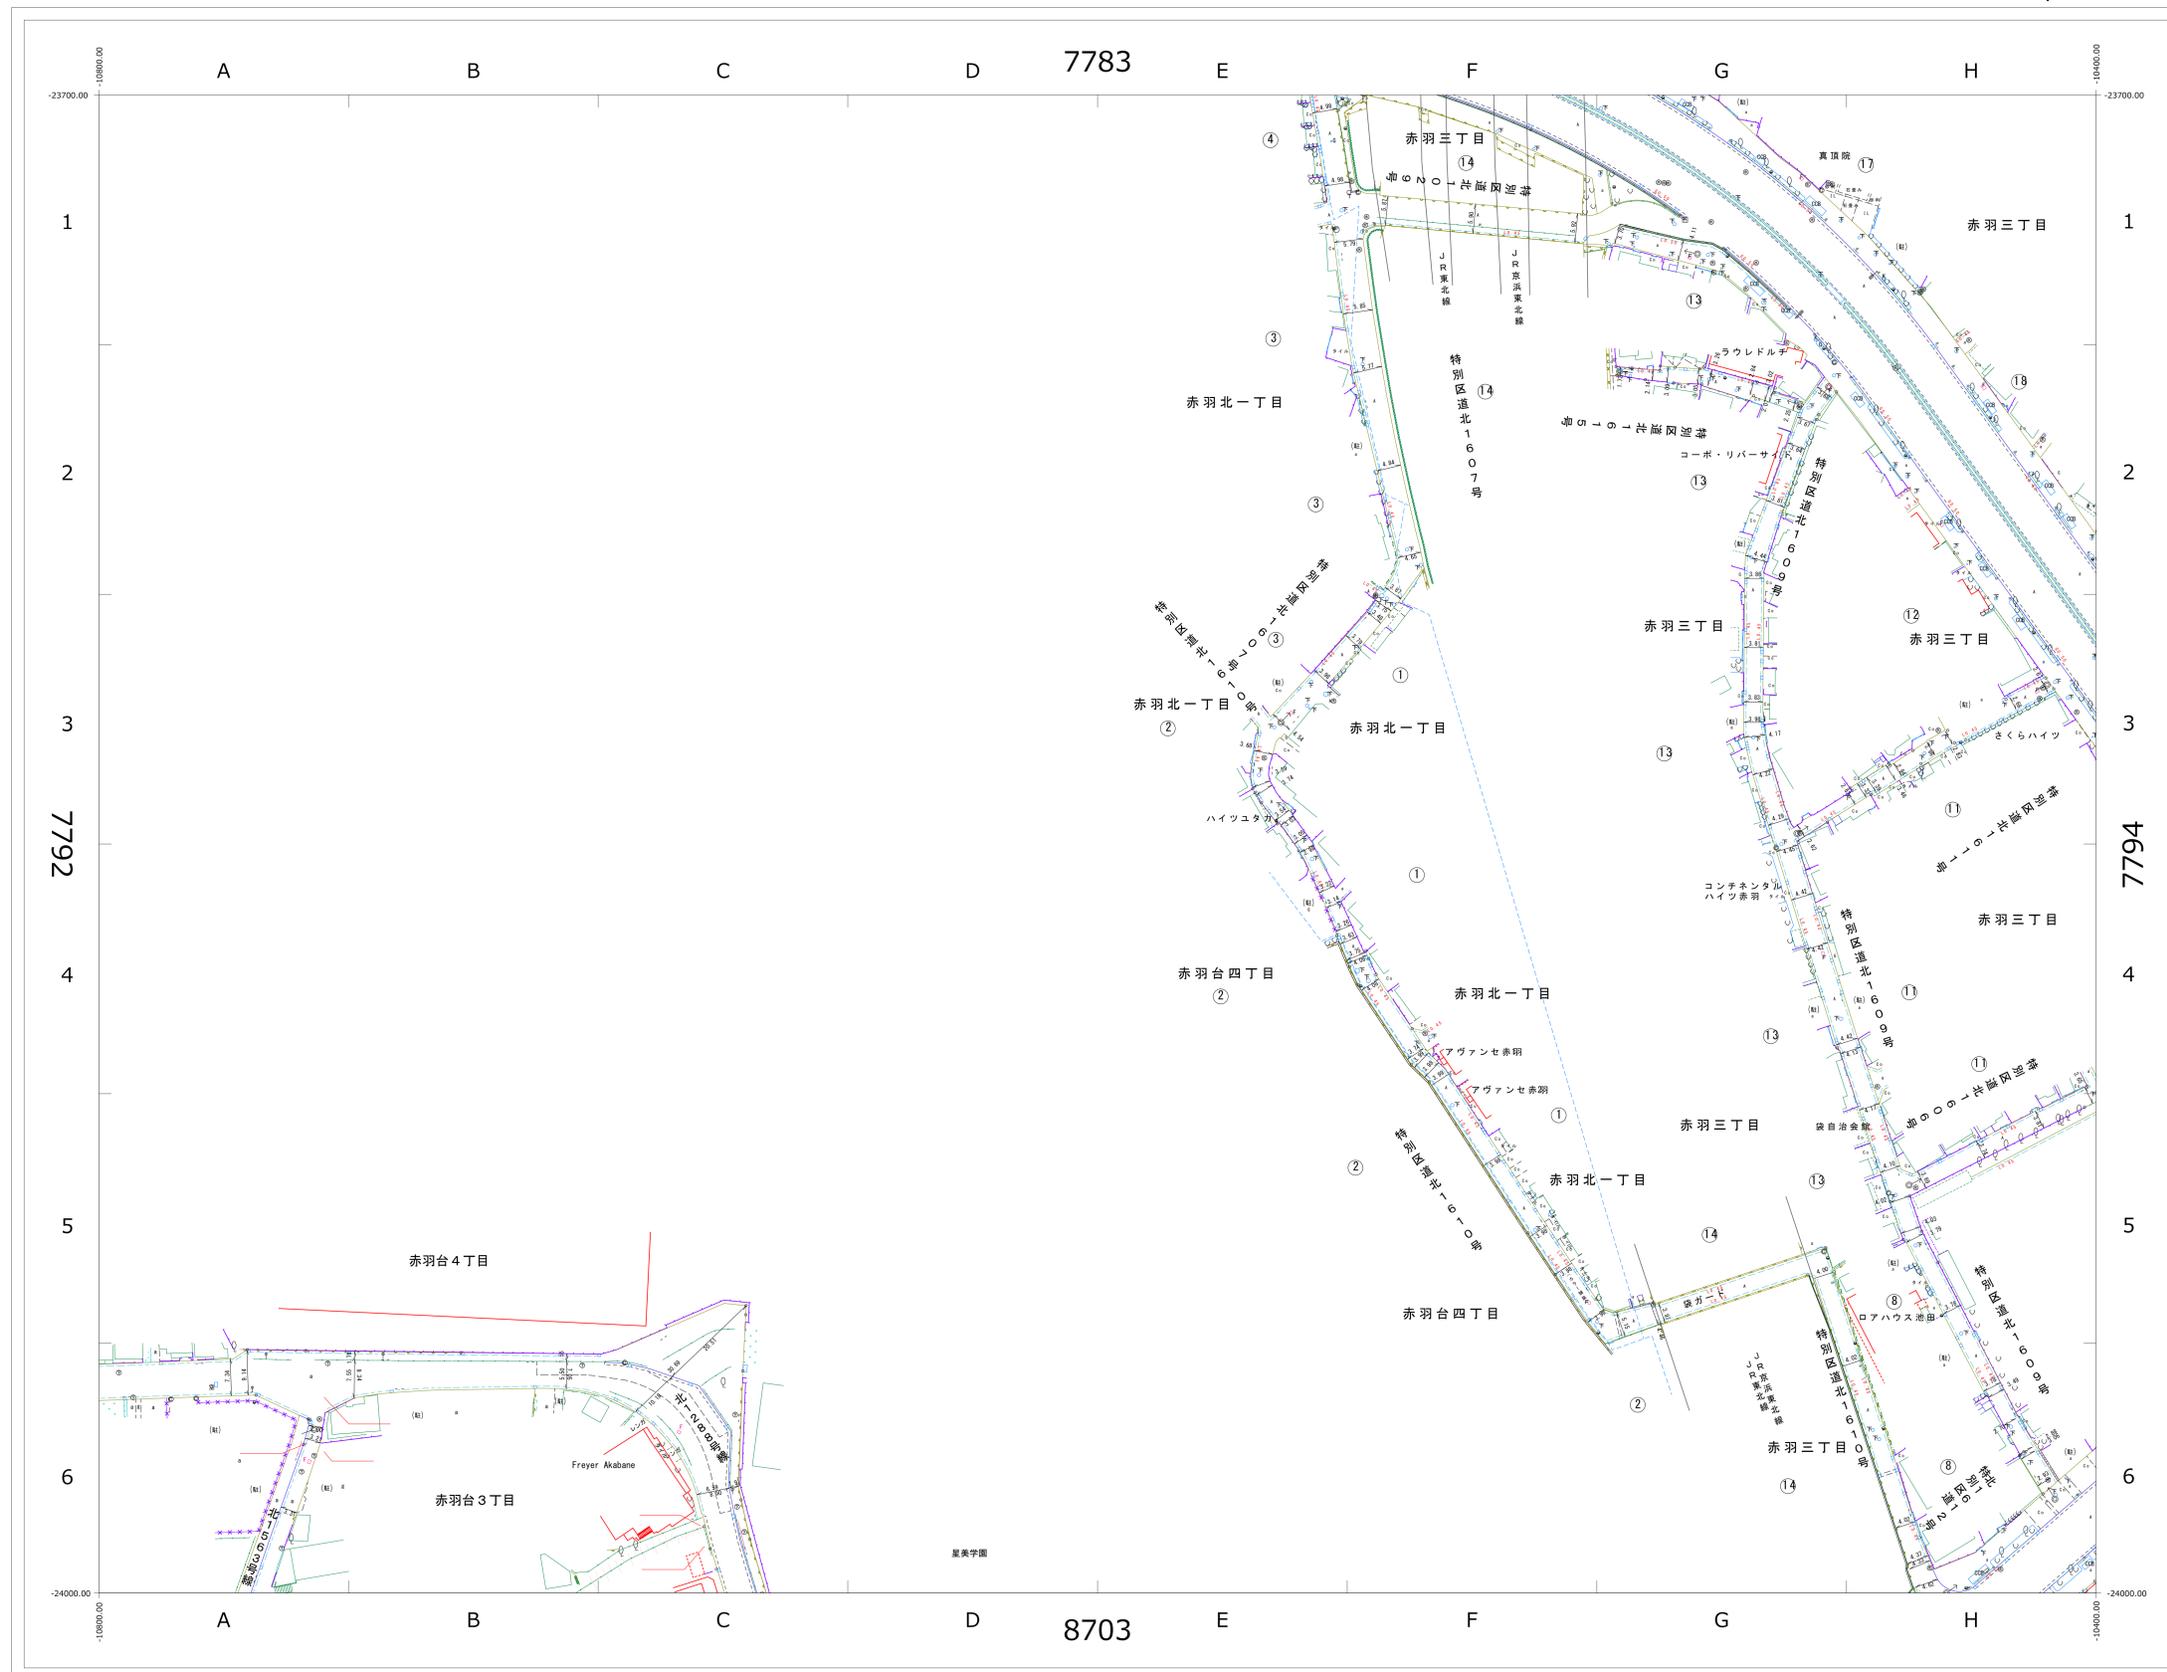


※この図面の著作権は、特に表示のない限り東京都北区に帰属します。
 ※利用にあたっては、利用規約及び留意事項を遵守してください。




道路現況平面図 (1970年頃)

1/500 (A0版)

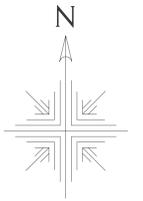

7782	7783	7784
7792	7793	7794
8702	8703	8704

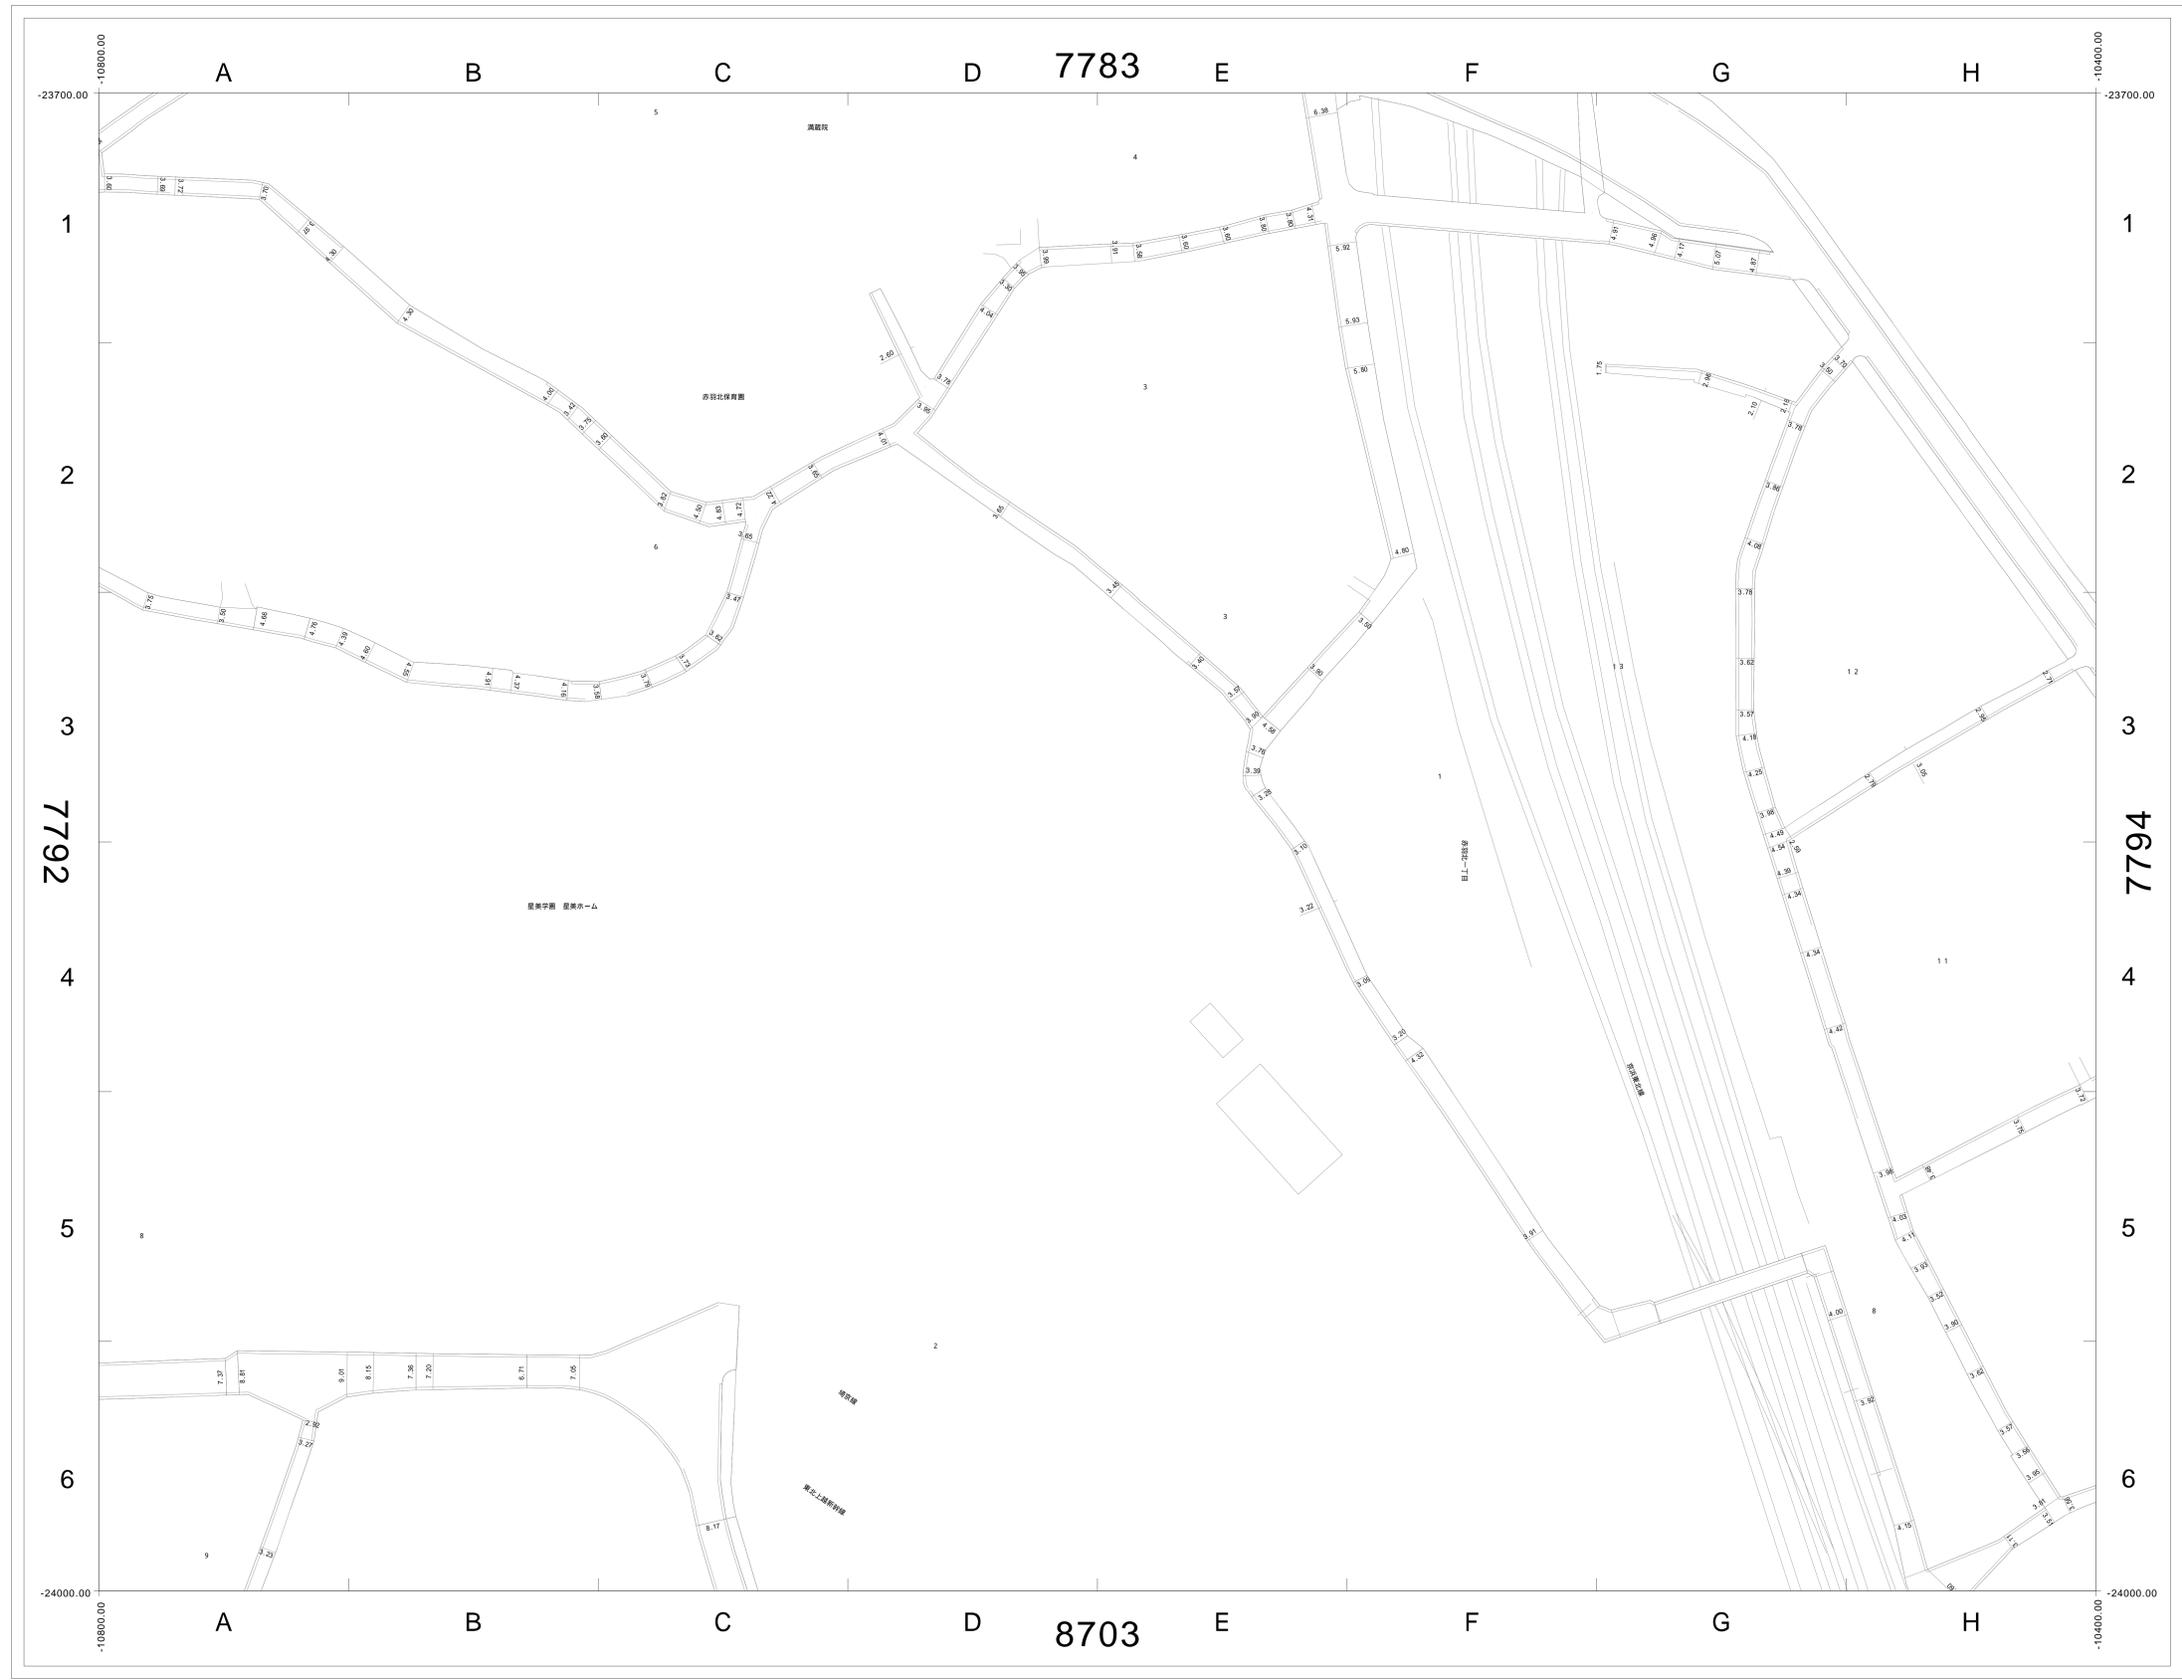

この図面の著作権は、特に表示のない限り東京都北区に帰属します。
利用にあたっては、利用規約及び留意事項を遵守してください。

