



道路現況平面図 (1970年頃)

1/500 (A0版)

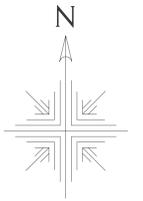

7783	7784	7785
7793	7794	7795
8703	8704	8705

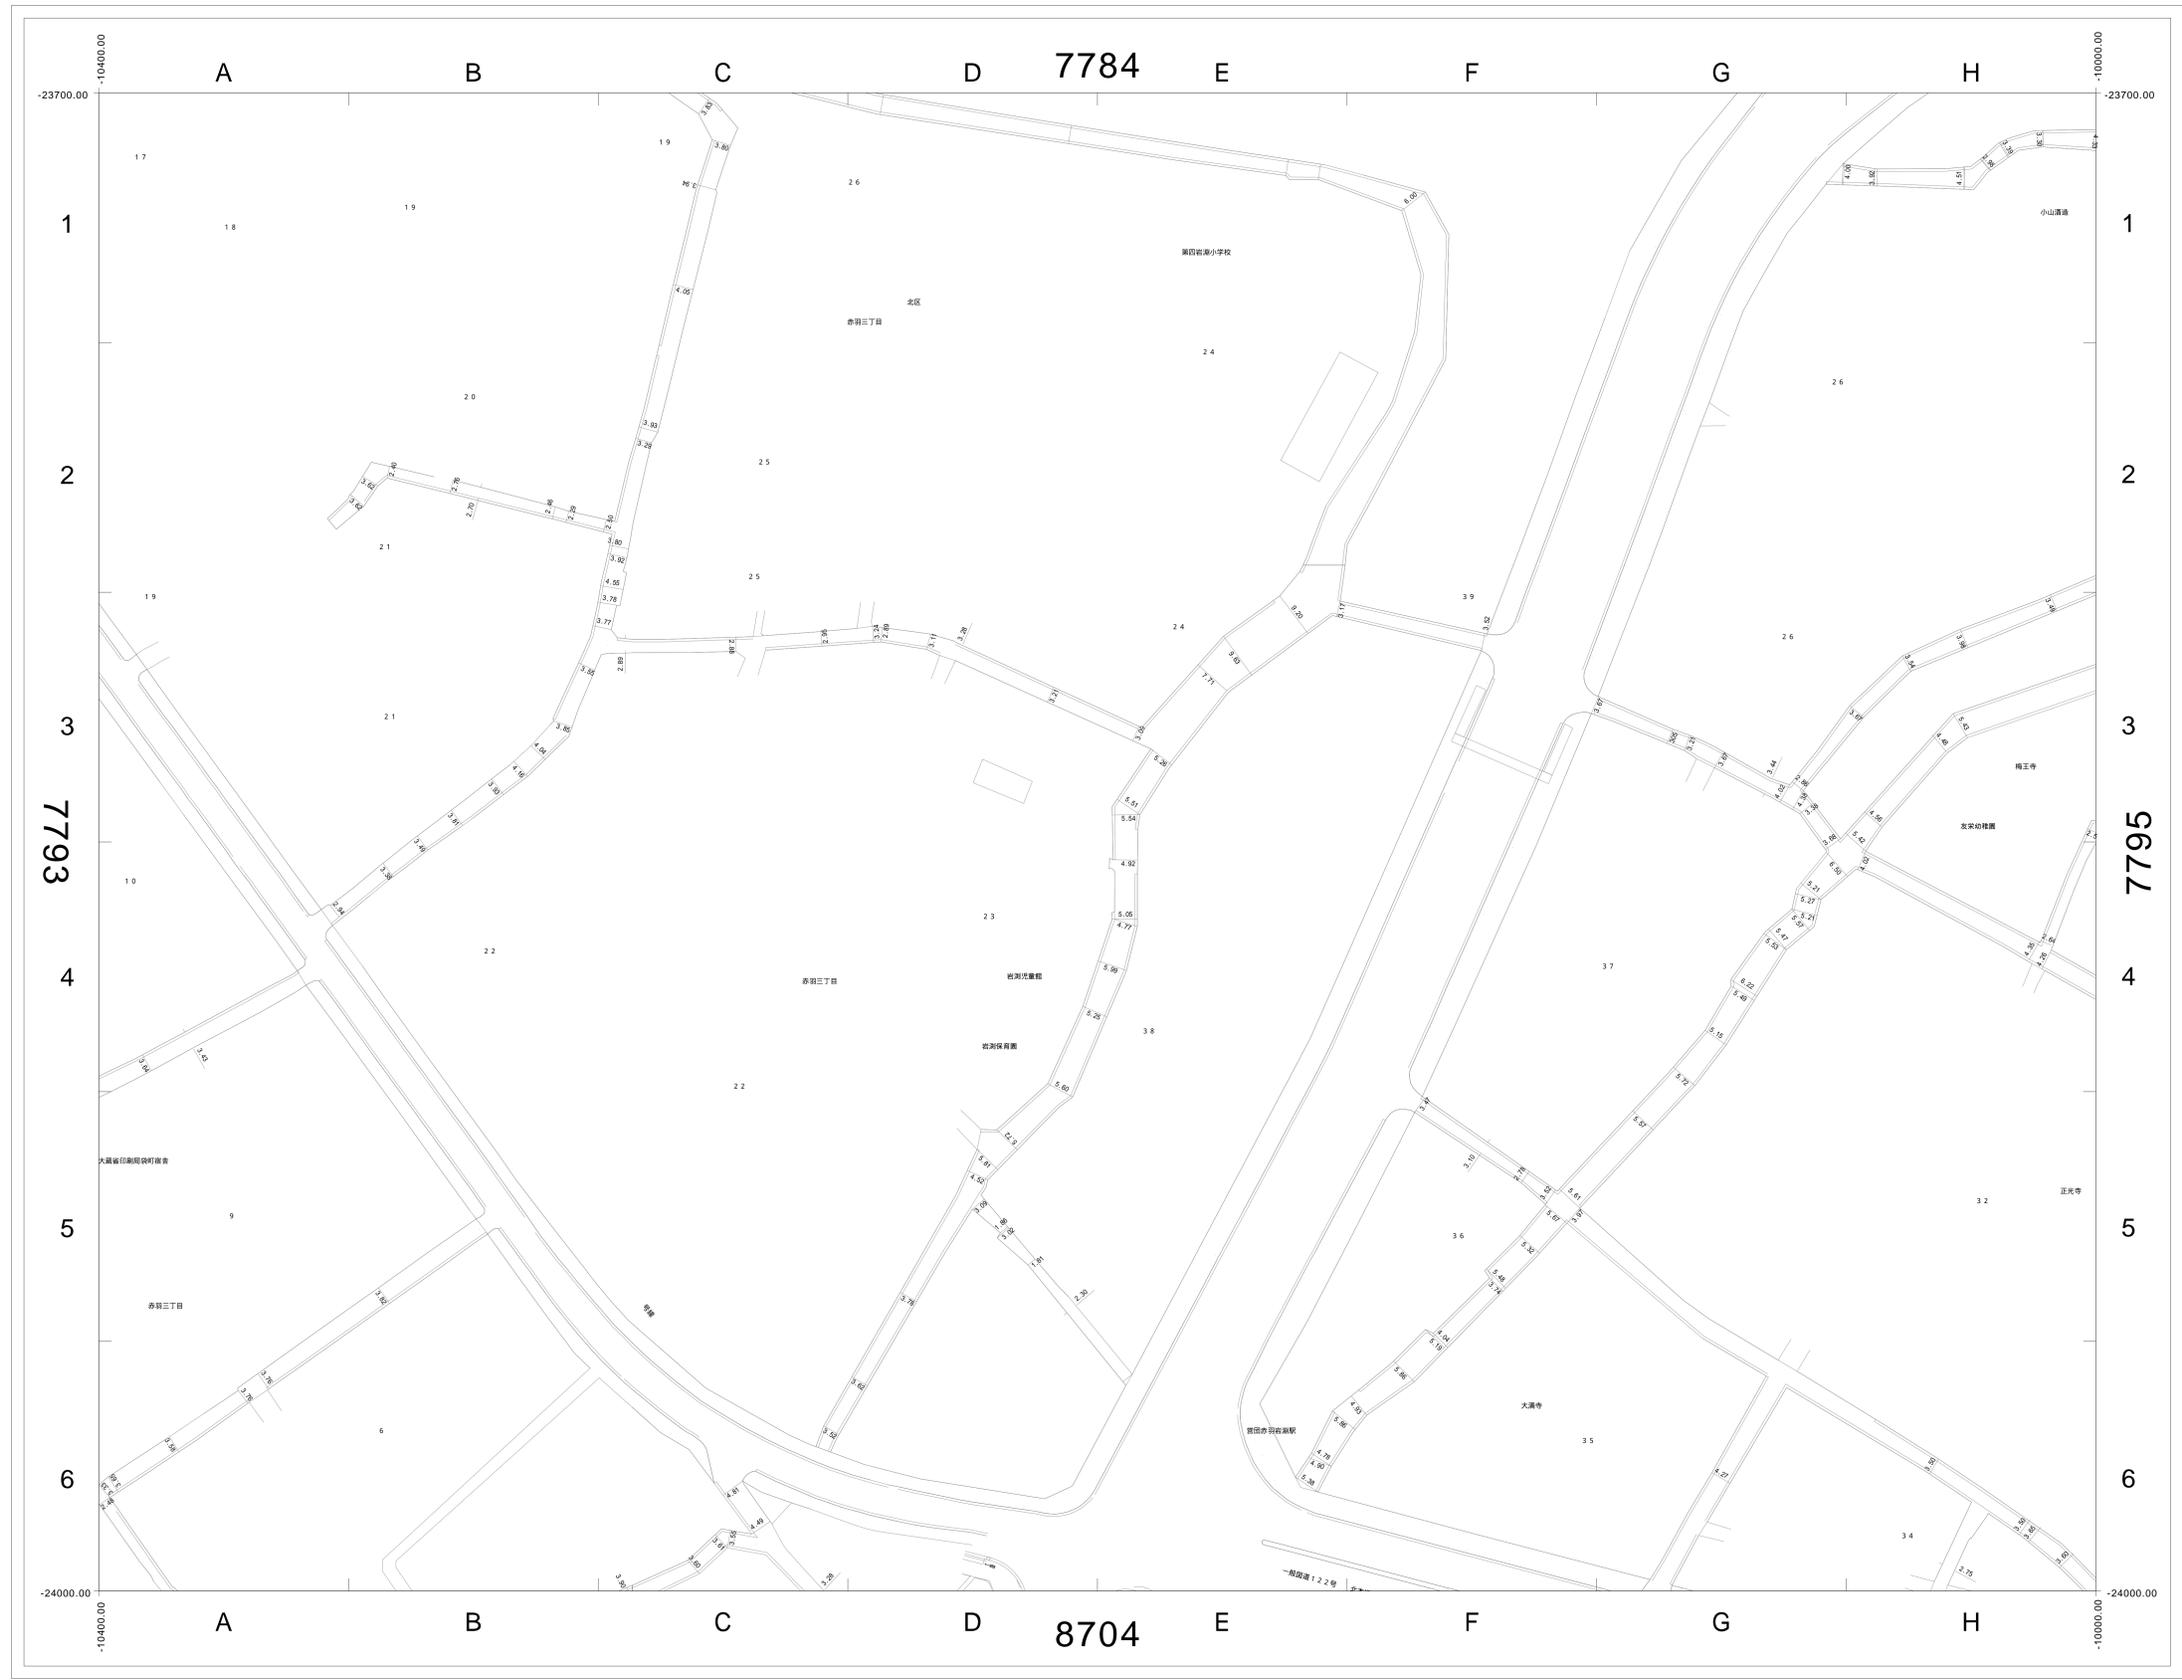

この図面の著作権は、特に表示のない限り東京都北区に帰属します。
利用にあたっては、利用規約及び留意事項を遵守してください。

