


# 道路現況平面図（2000年以降）

1/500（A0版）

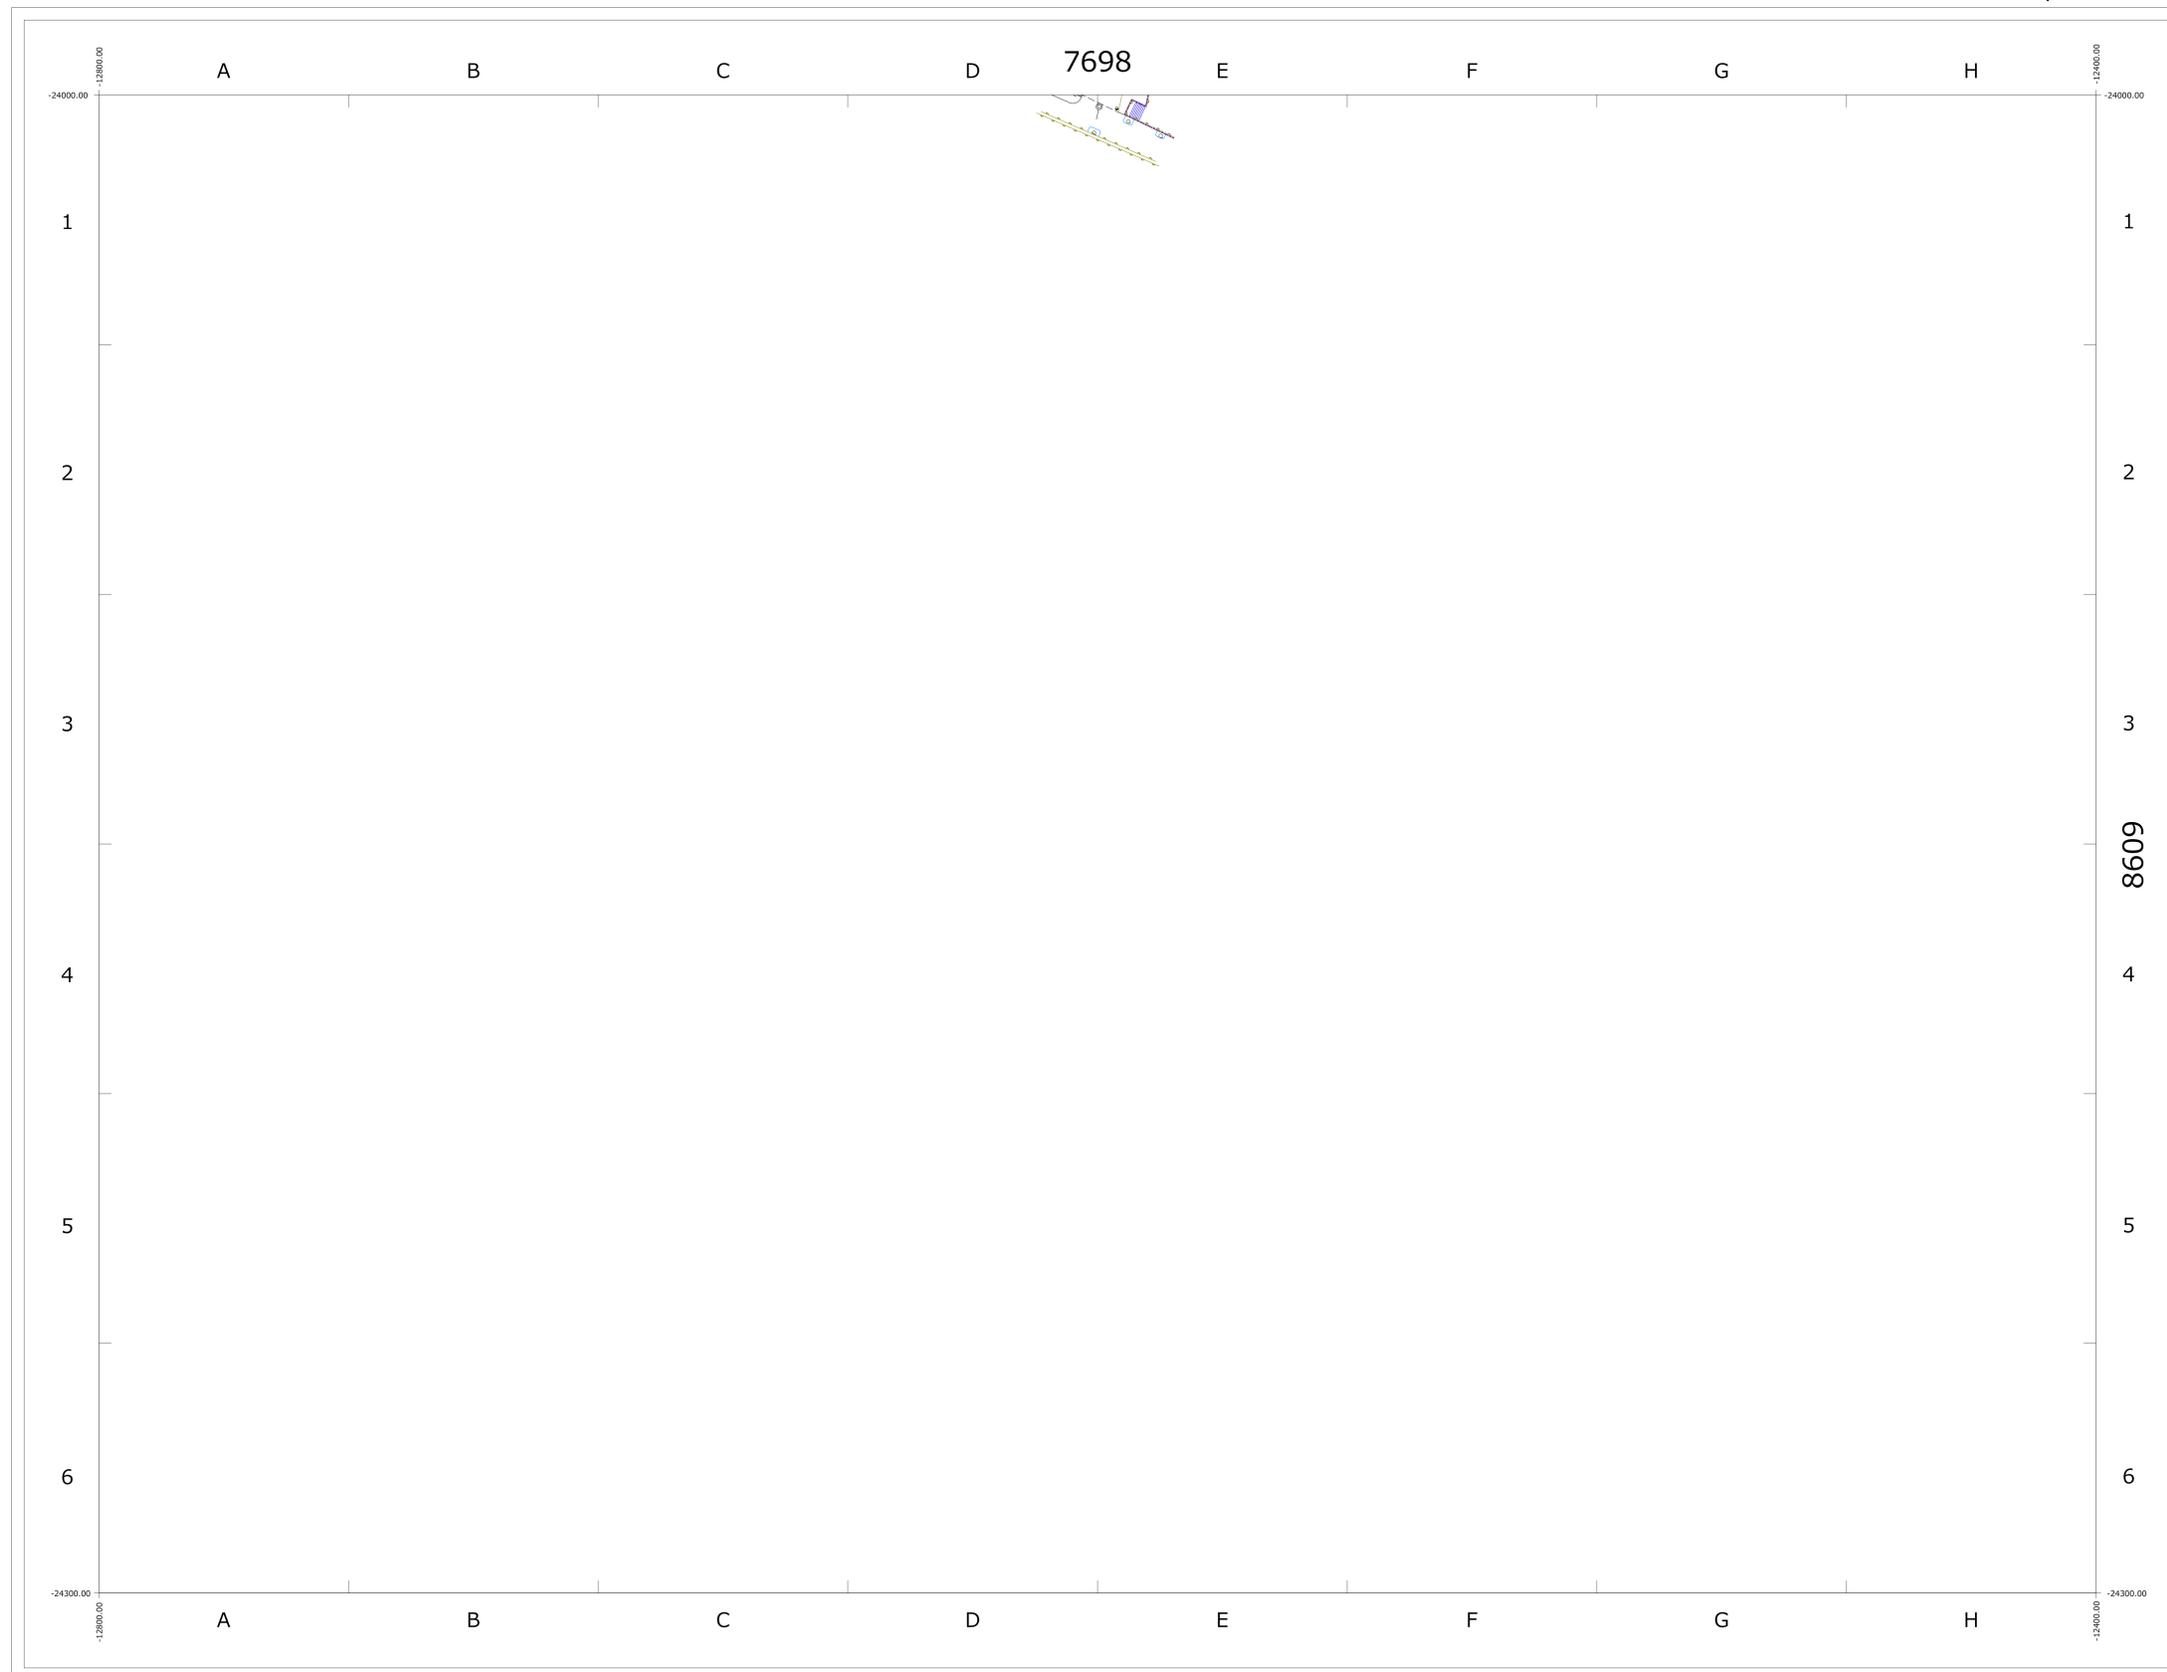


7697	7698	7699
	8608	8609

※この図面の著作権は、特に表示のない限り東京都北区に帰属します。  
※利用にあたっては、利用規約及び留意事項を遵守してください。



# 道路現況平面図 (1970年頃)

1/500 (A0版)

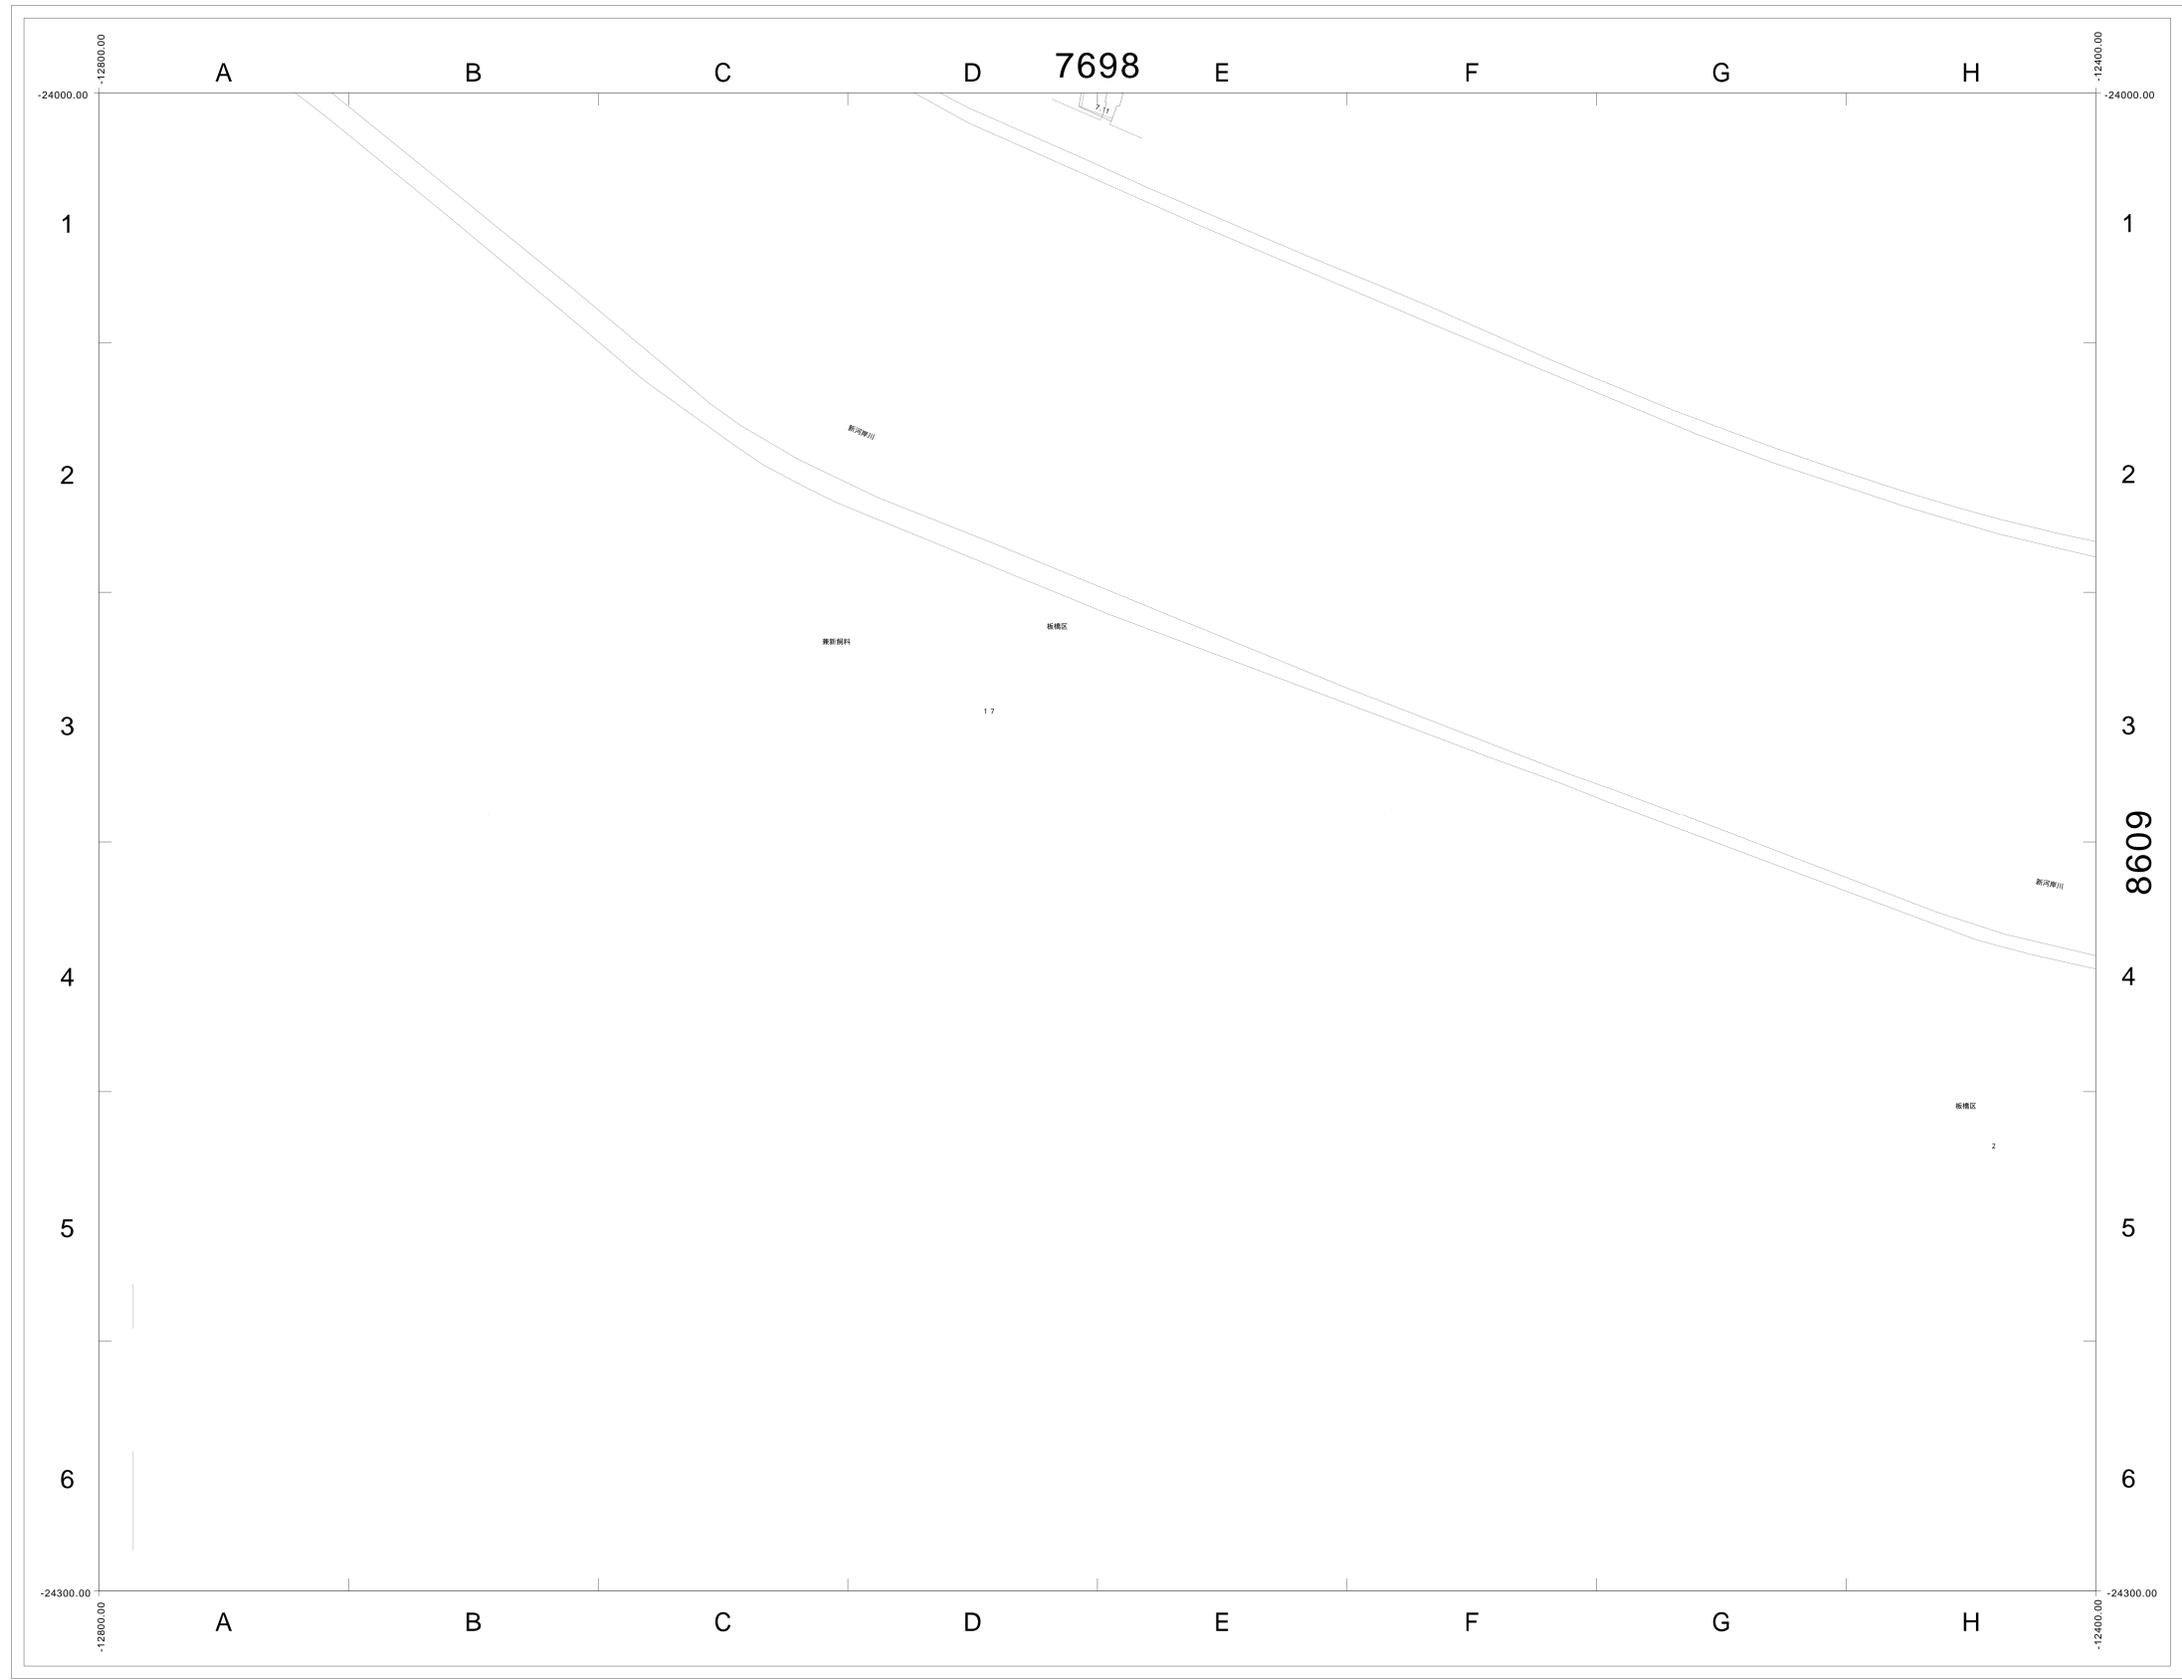

7697	7698	7699
	8608	8609

この図面の著作権は、特に表示のない限り東京都北区に帰属します。  
利用にあたっては、利用規約及び留意事項を遵守してください。

