


道路現況平面図 (2000年以降)

1/500 (A0版)

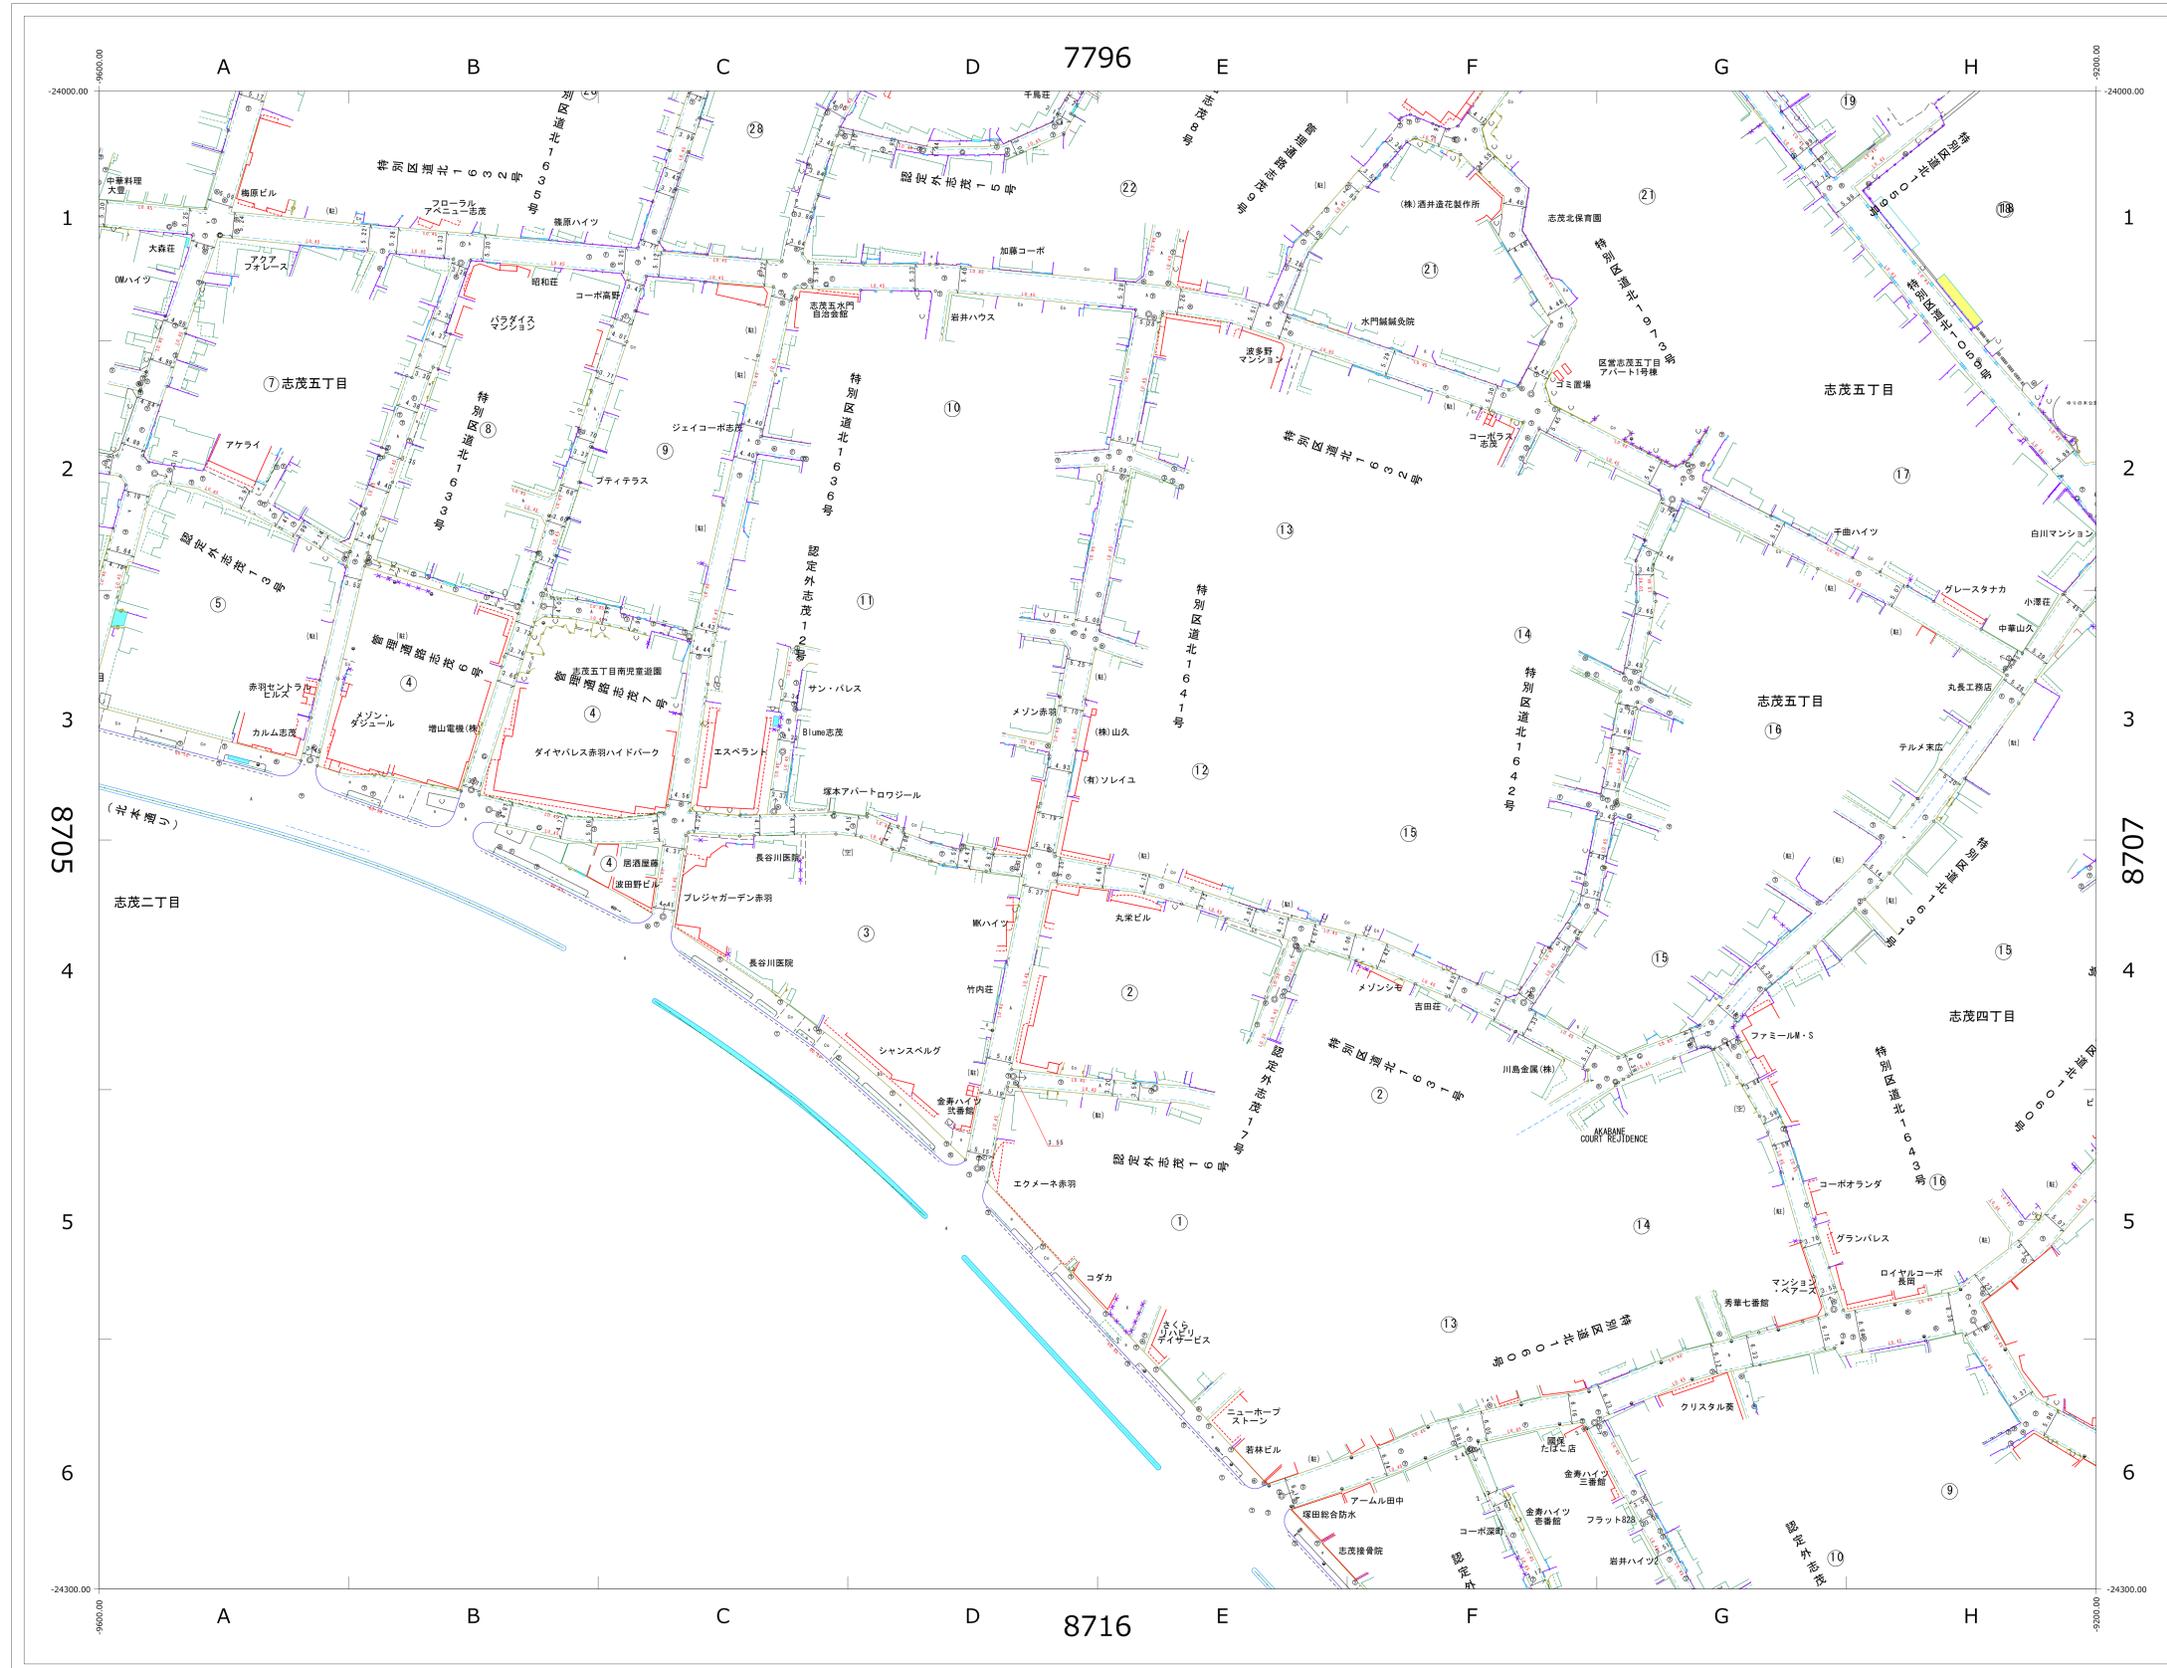

7795	7796	7797
8705	8706	8707
8715	8716	8717

※この図面の著作権は、特に表示のない限り東京都北区に帰属します。
 ※利用にあたっては、利用規約及び留意事項を遵守してください。



