


道路現況平面図 (2000年以降)

1/500 (A0版)

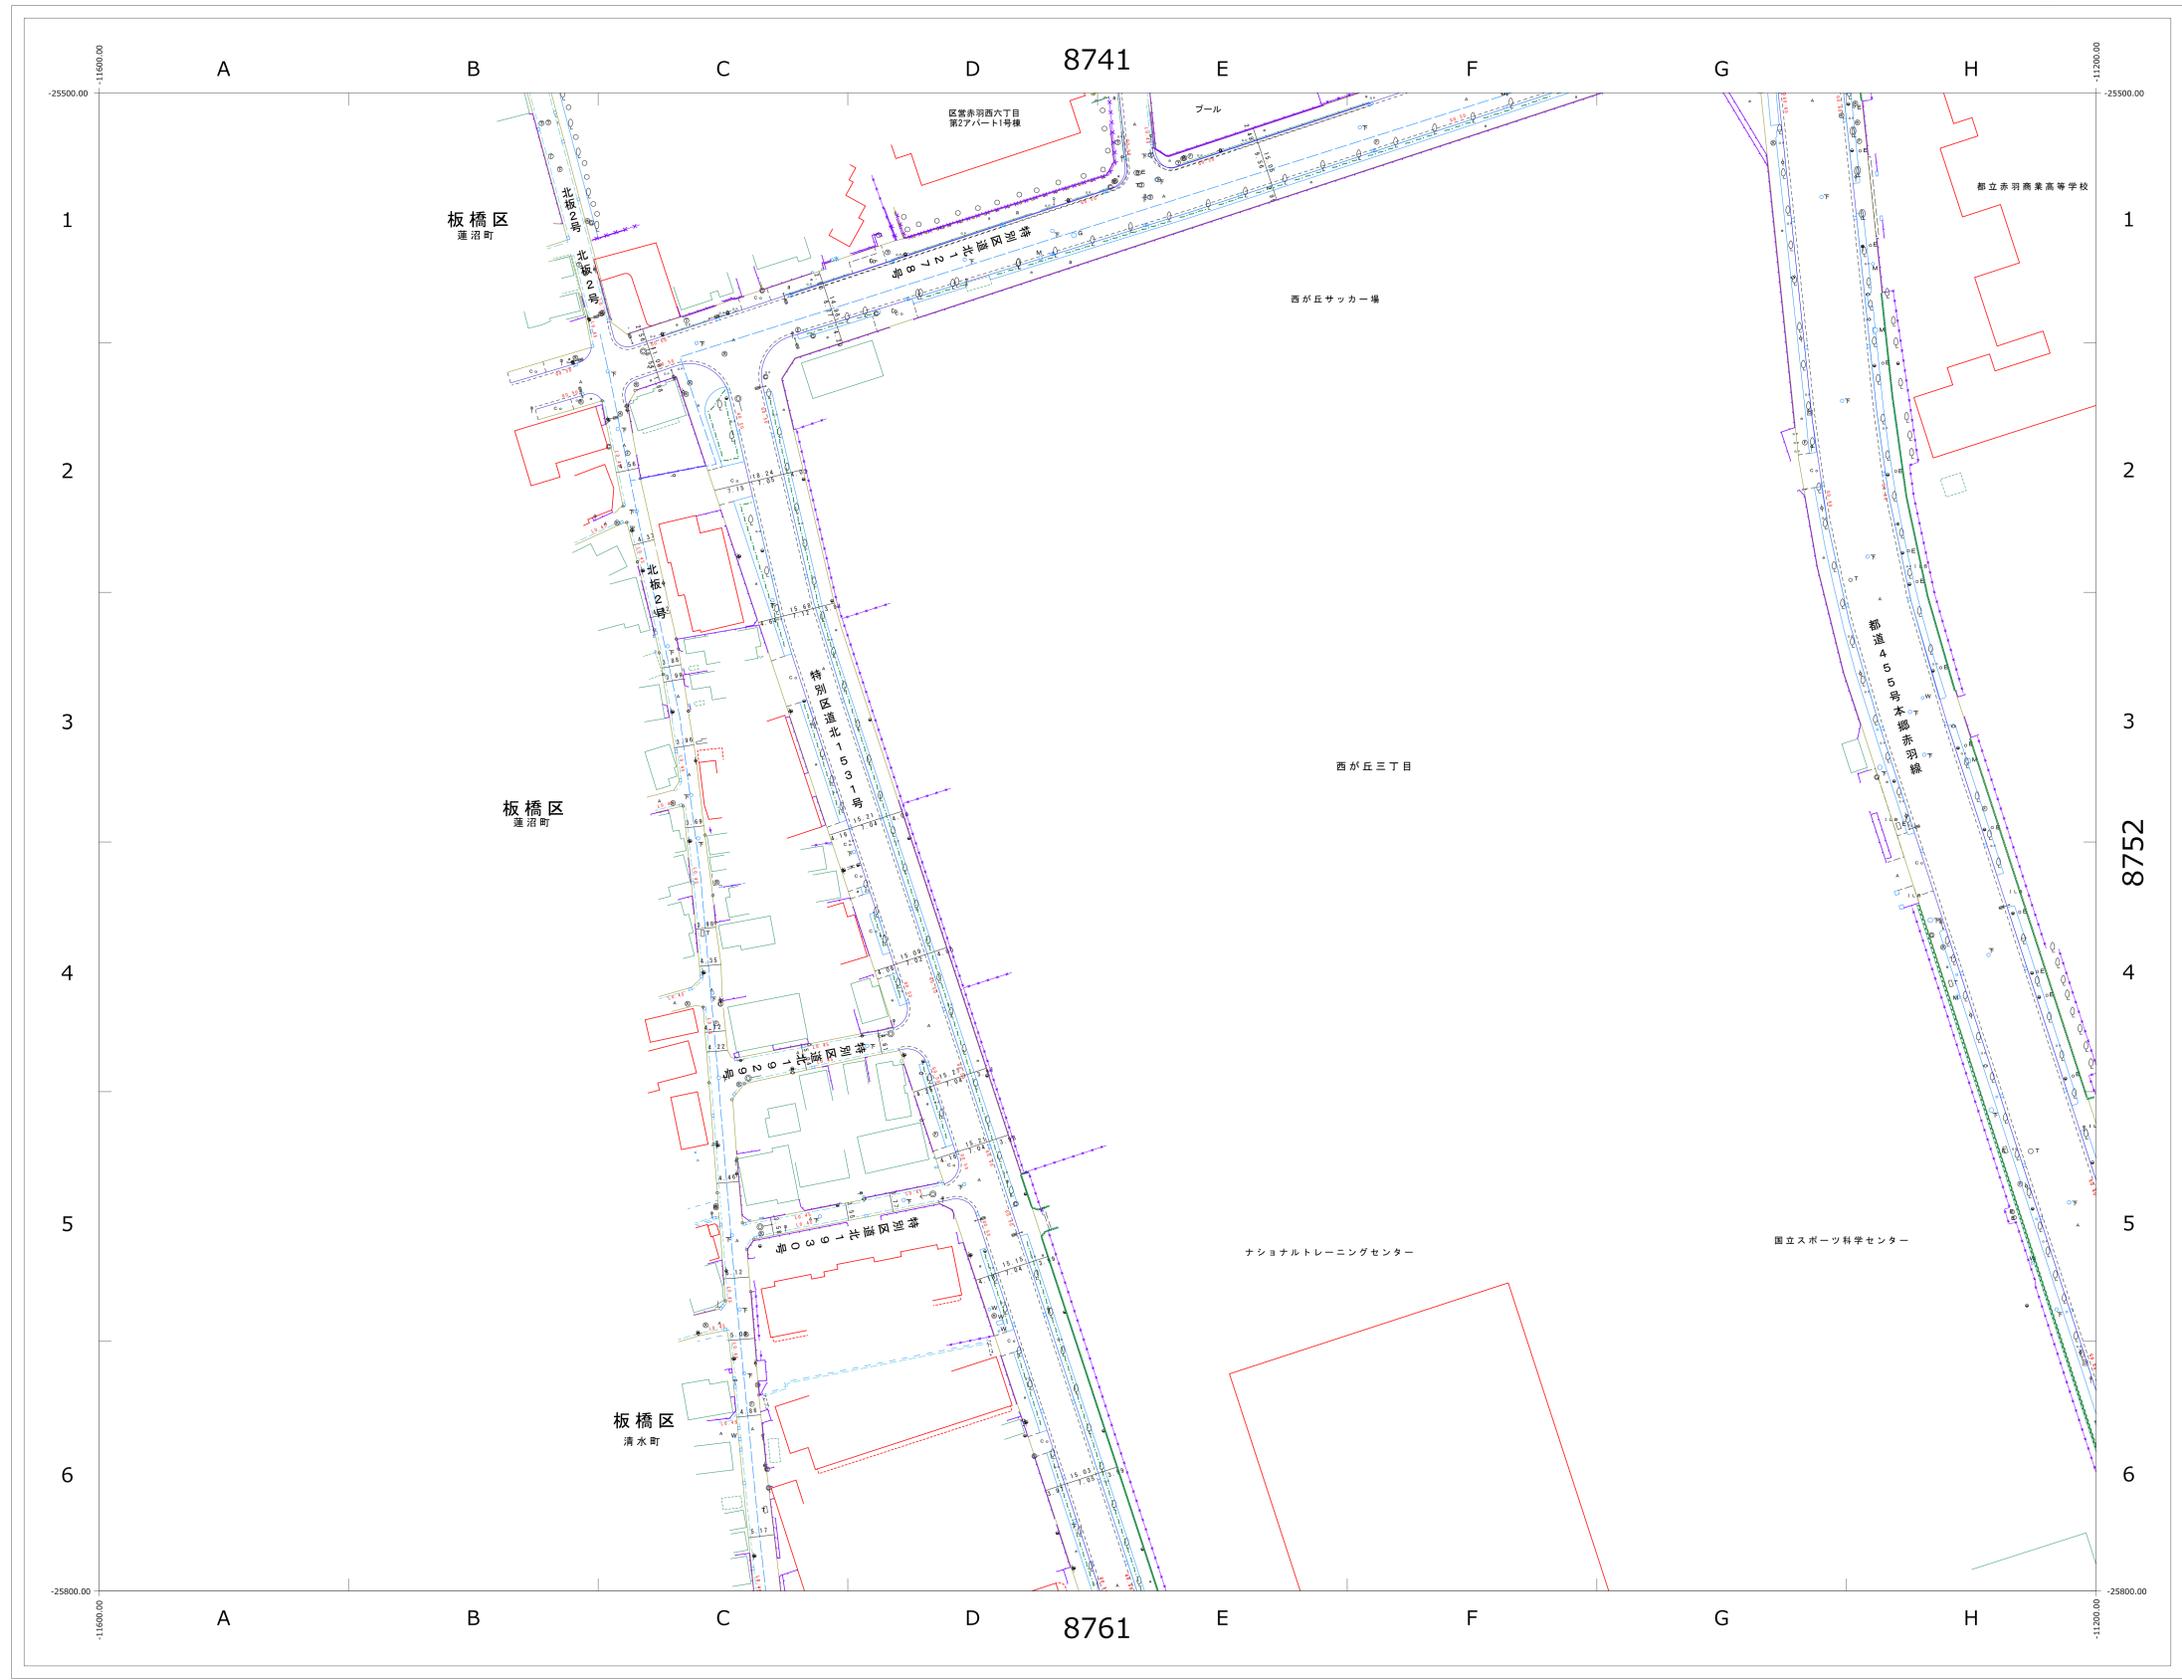



	8741	8742
	8751	8752
	8761	8762

※この図面の著作権は、特に表示のない限り東京都北区に帰属します。
 ※利用にあたっては、利用規約及び留意事項を遵守してください。



道路現況平面図 (1970年頃)

1/500 (A0版)

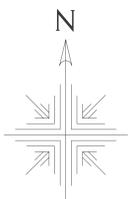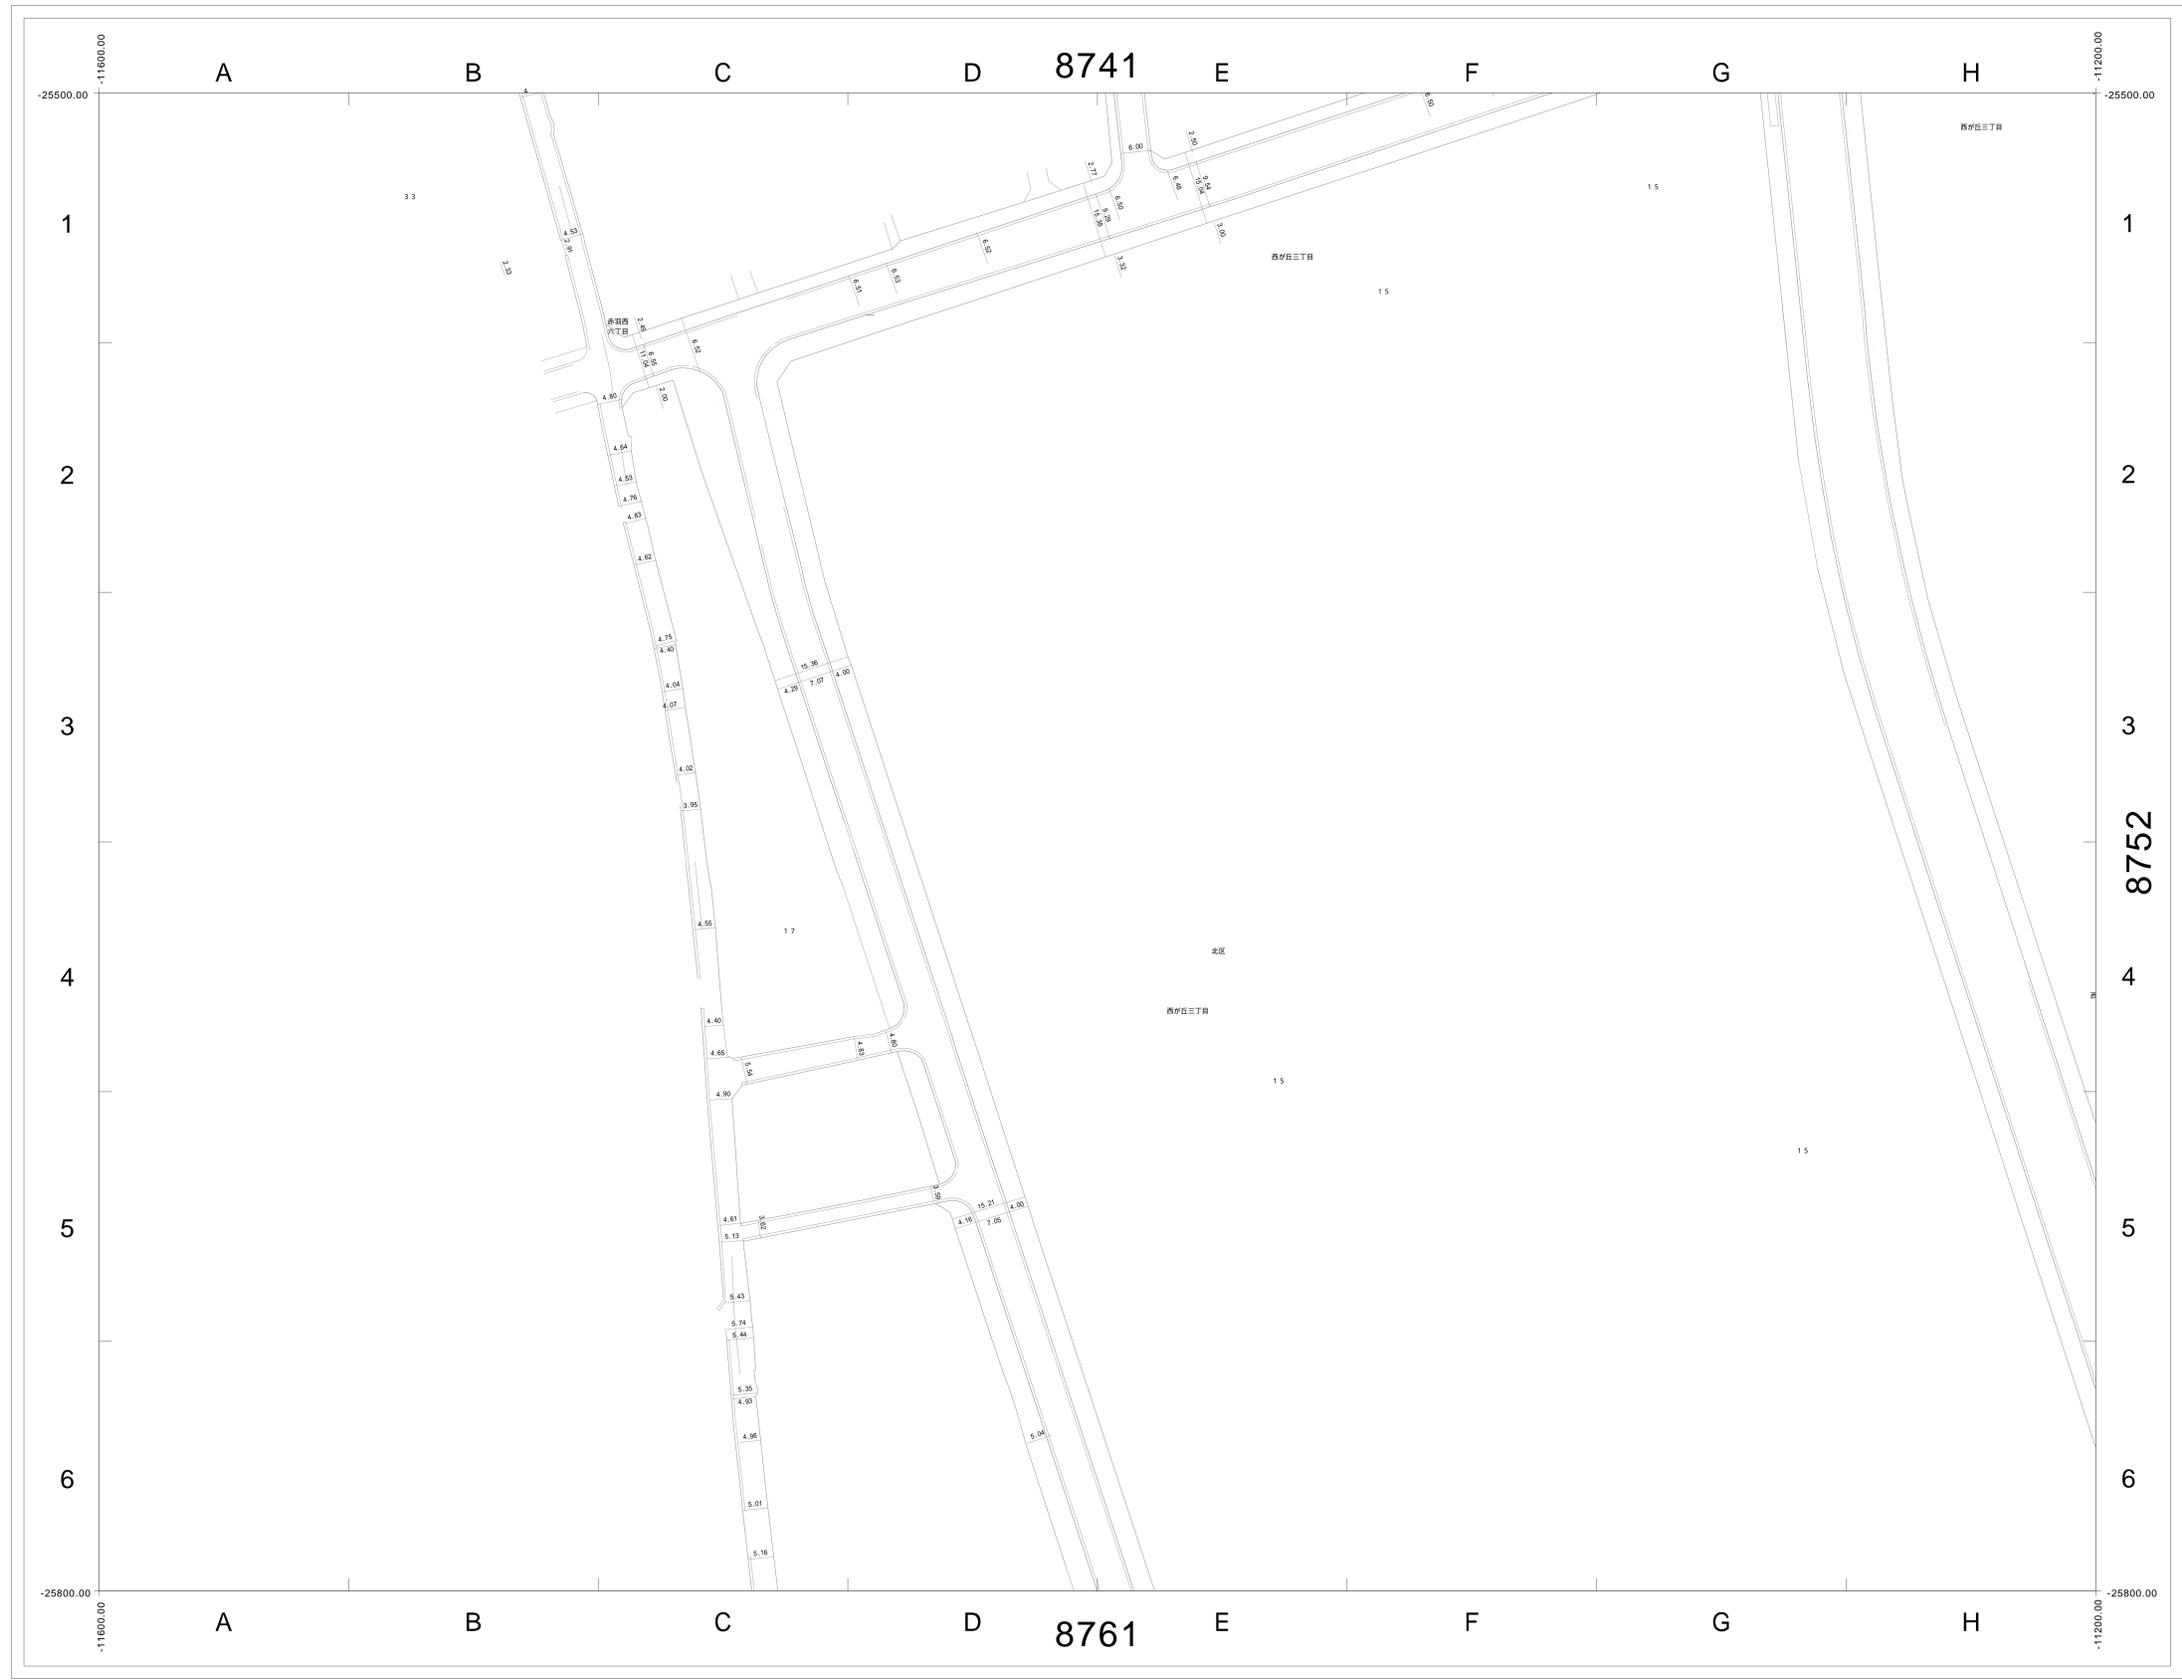

	8741	8742
	8751	8752
	8761	8762

この図面の著作権は、特に表示のない限り東京都北区に帰属します。
利用にあたっては、利用規約及び留意事項を遵守してください。

