


# 道路現況平面図 (2000年以降)

1/500 (A0版)

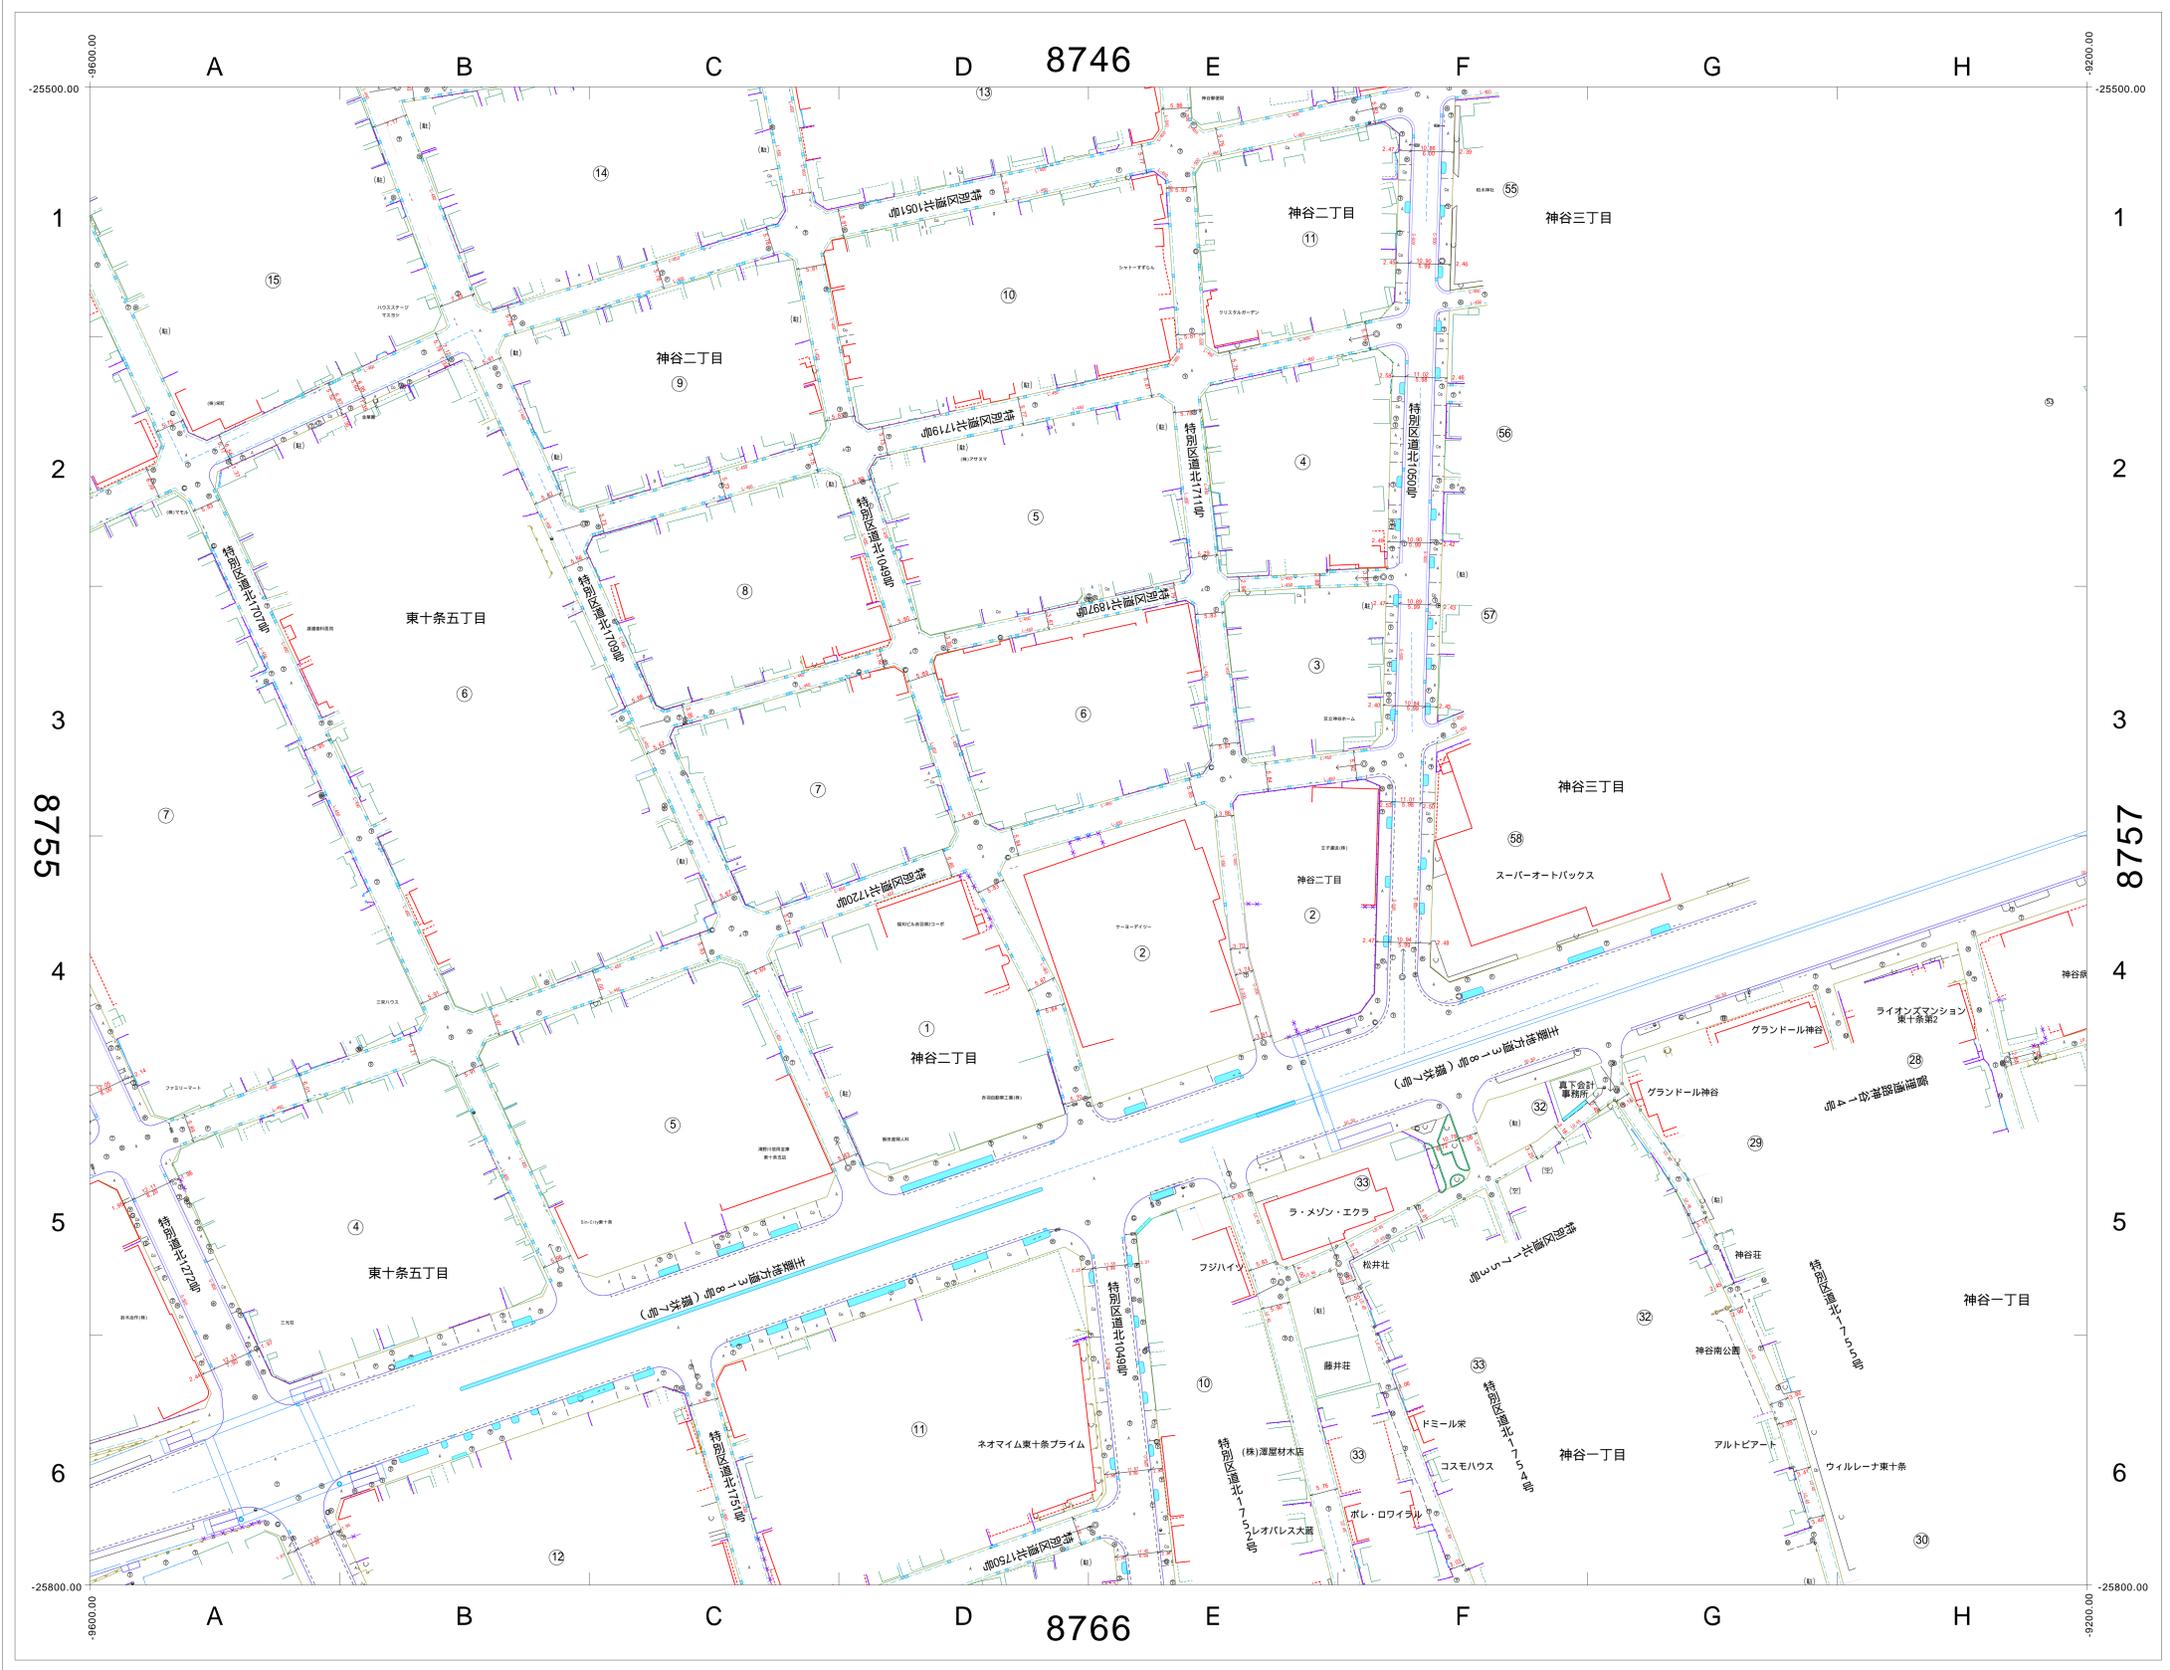

8745	8746	8747
8755	8756	8757
8765	8766	8767

この図面の著作権は、特に表示のない限り東京都北区に帰属します。  
利用にあたっては、利用規約及び留意事項を遵守してください。



