


# 道路現況平面図（2000年以降）

1/500 (A0版)

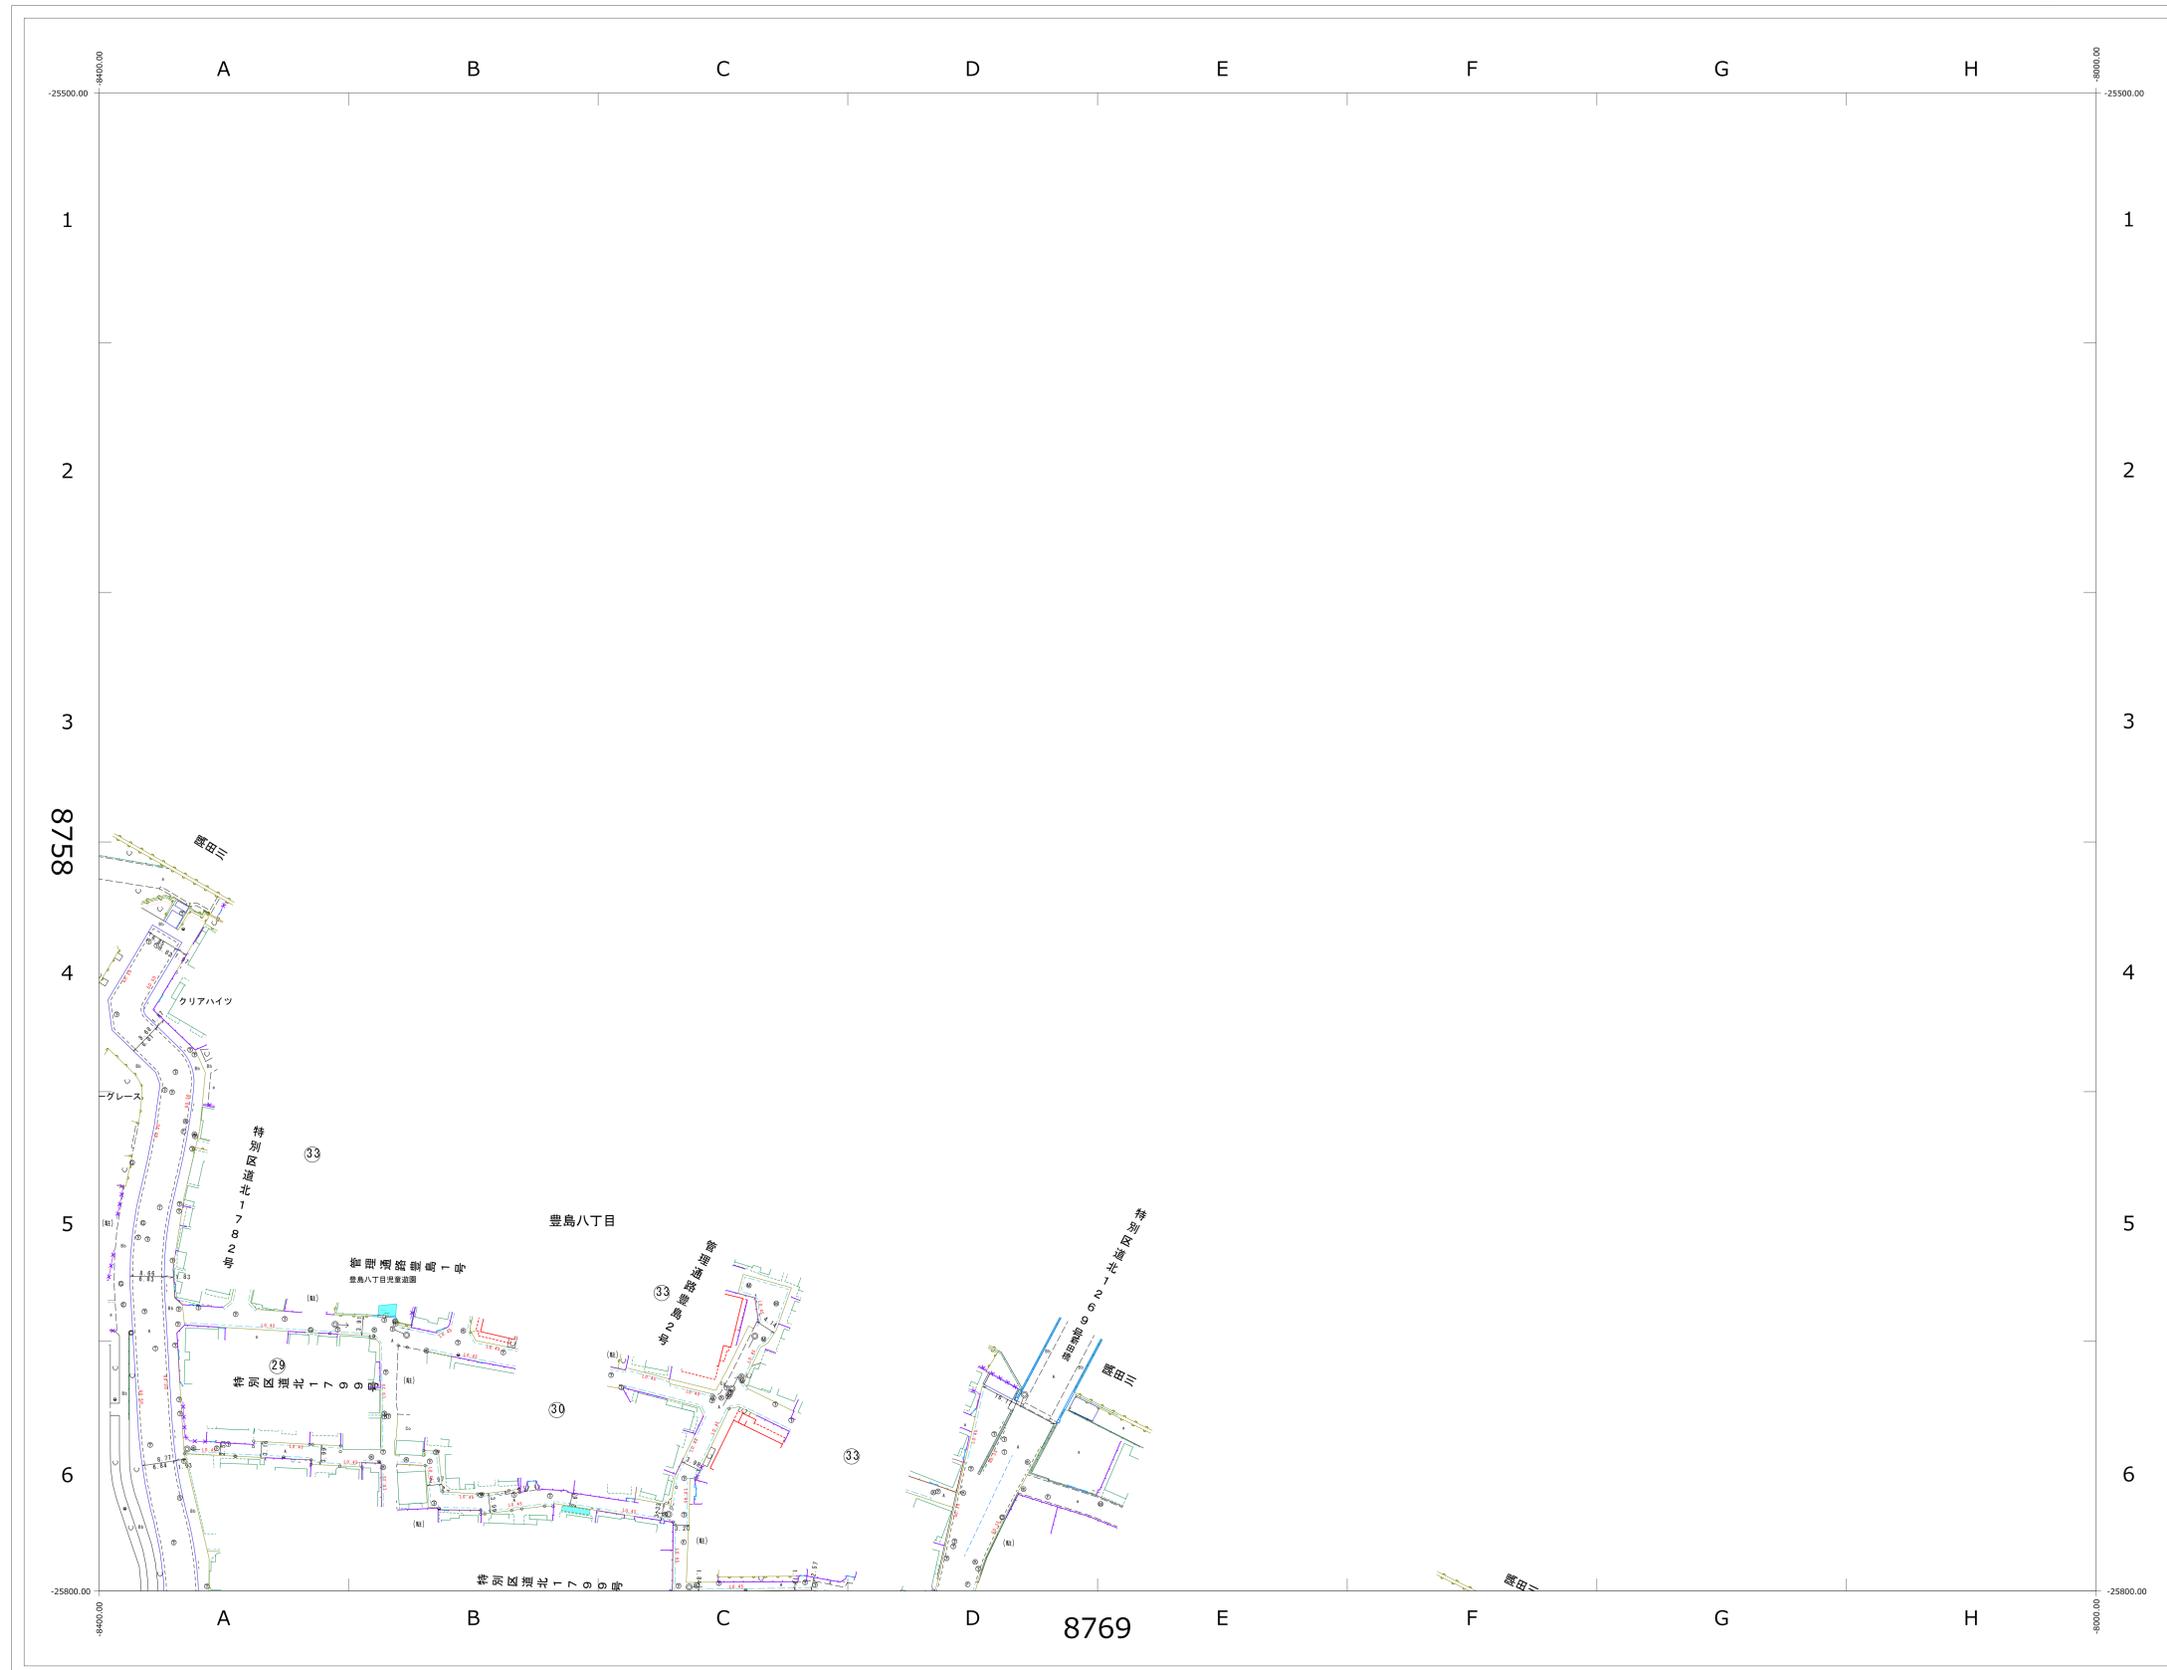

8758	8759	
8768	8769	8860




※この図面の著作権は、特に表示のない限り東京都北区に帰属します。  
 ※利用にあたっては、利用規約及び留意事項を遵守してください。



# 道路現況平面図 (1970年頃)

1/500 (A0版)

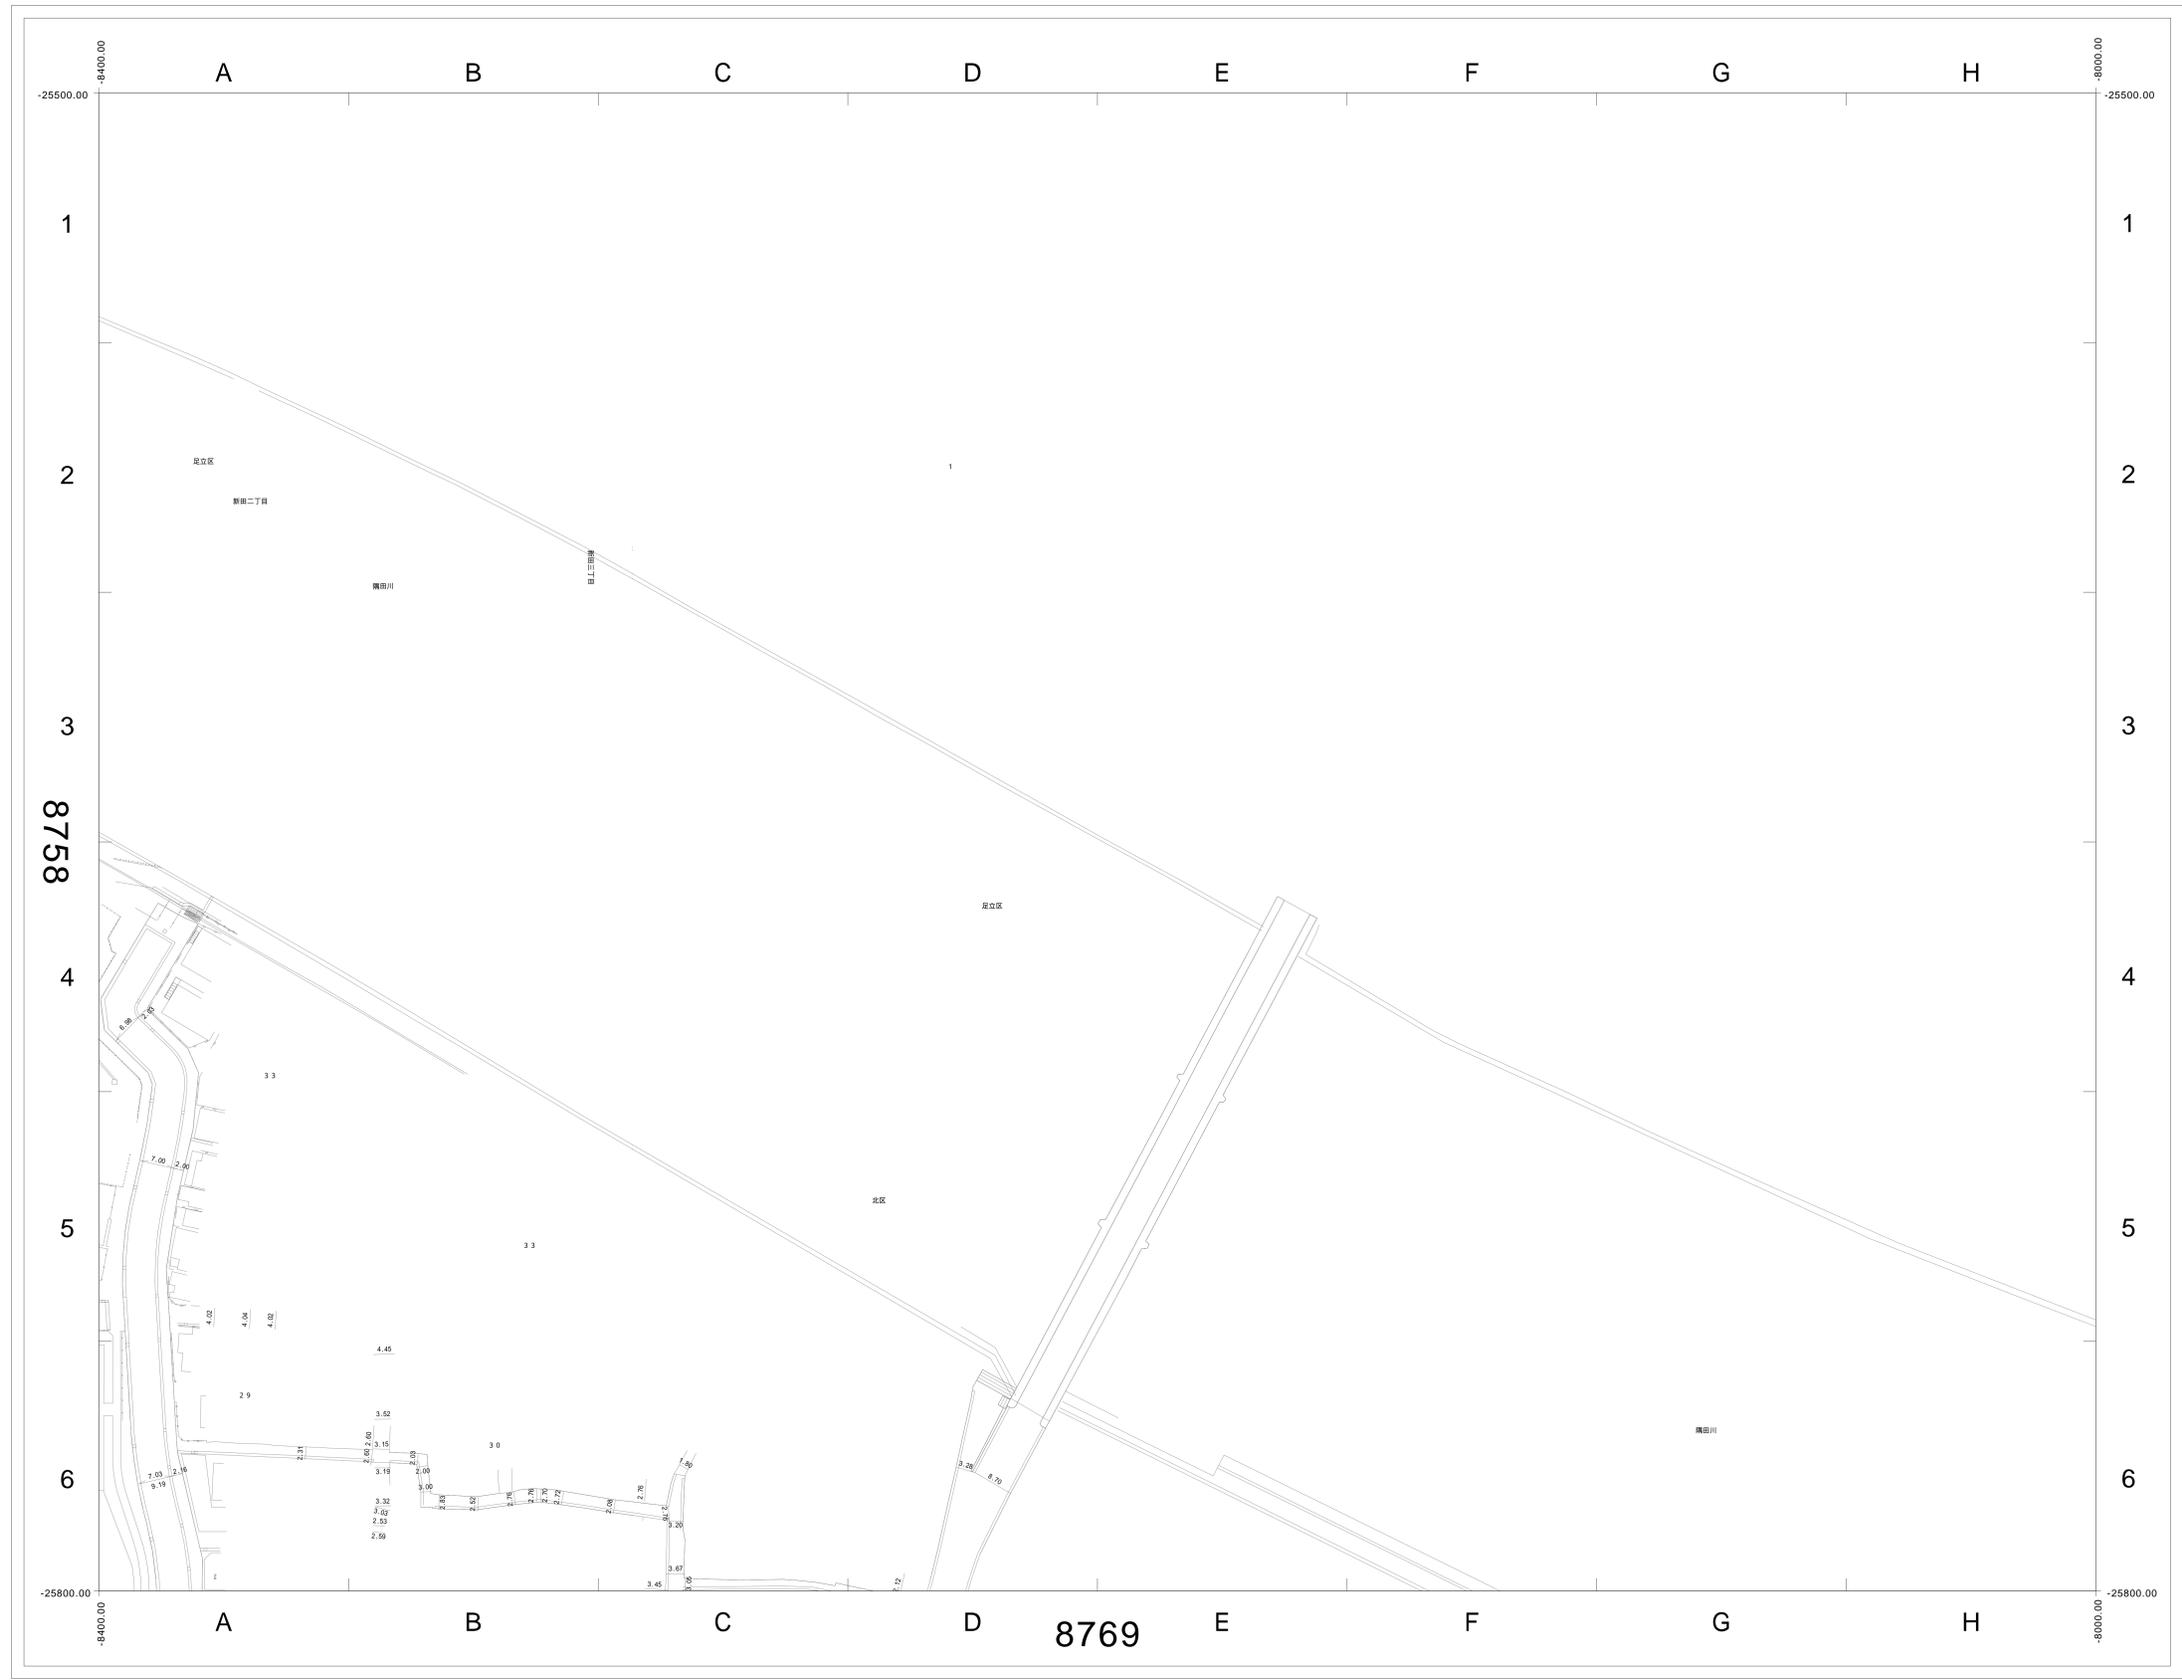

8758	8759	
8768	8769	8860

この図面の著作権は、特に表示のない限り東京都北区に帰属します。  
利用にあたっては、利用規約及び留意事項を遵守してください。

