




# 道路現況平面図 (1970年頃)

1/500 (A0版)



|      |      |      |
|------|------|------|
| 8758 | 8759 |      |
| 8768 | 8769 | 8860 |
| 8778 | 8779 | 8870 |

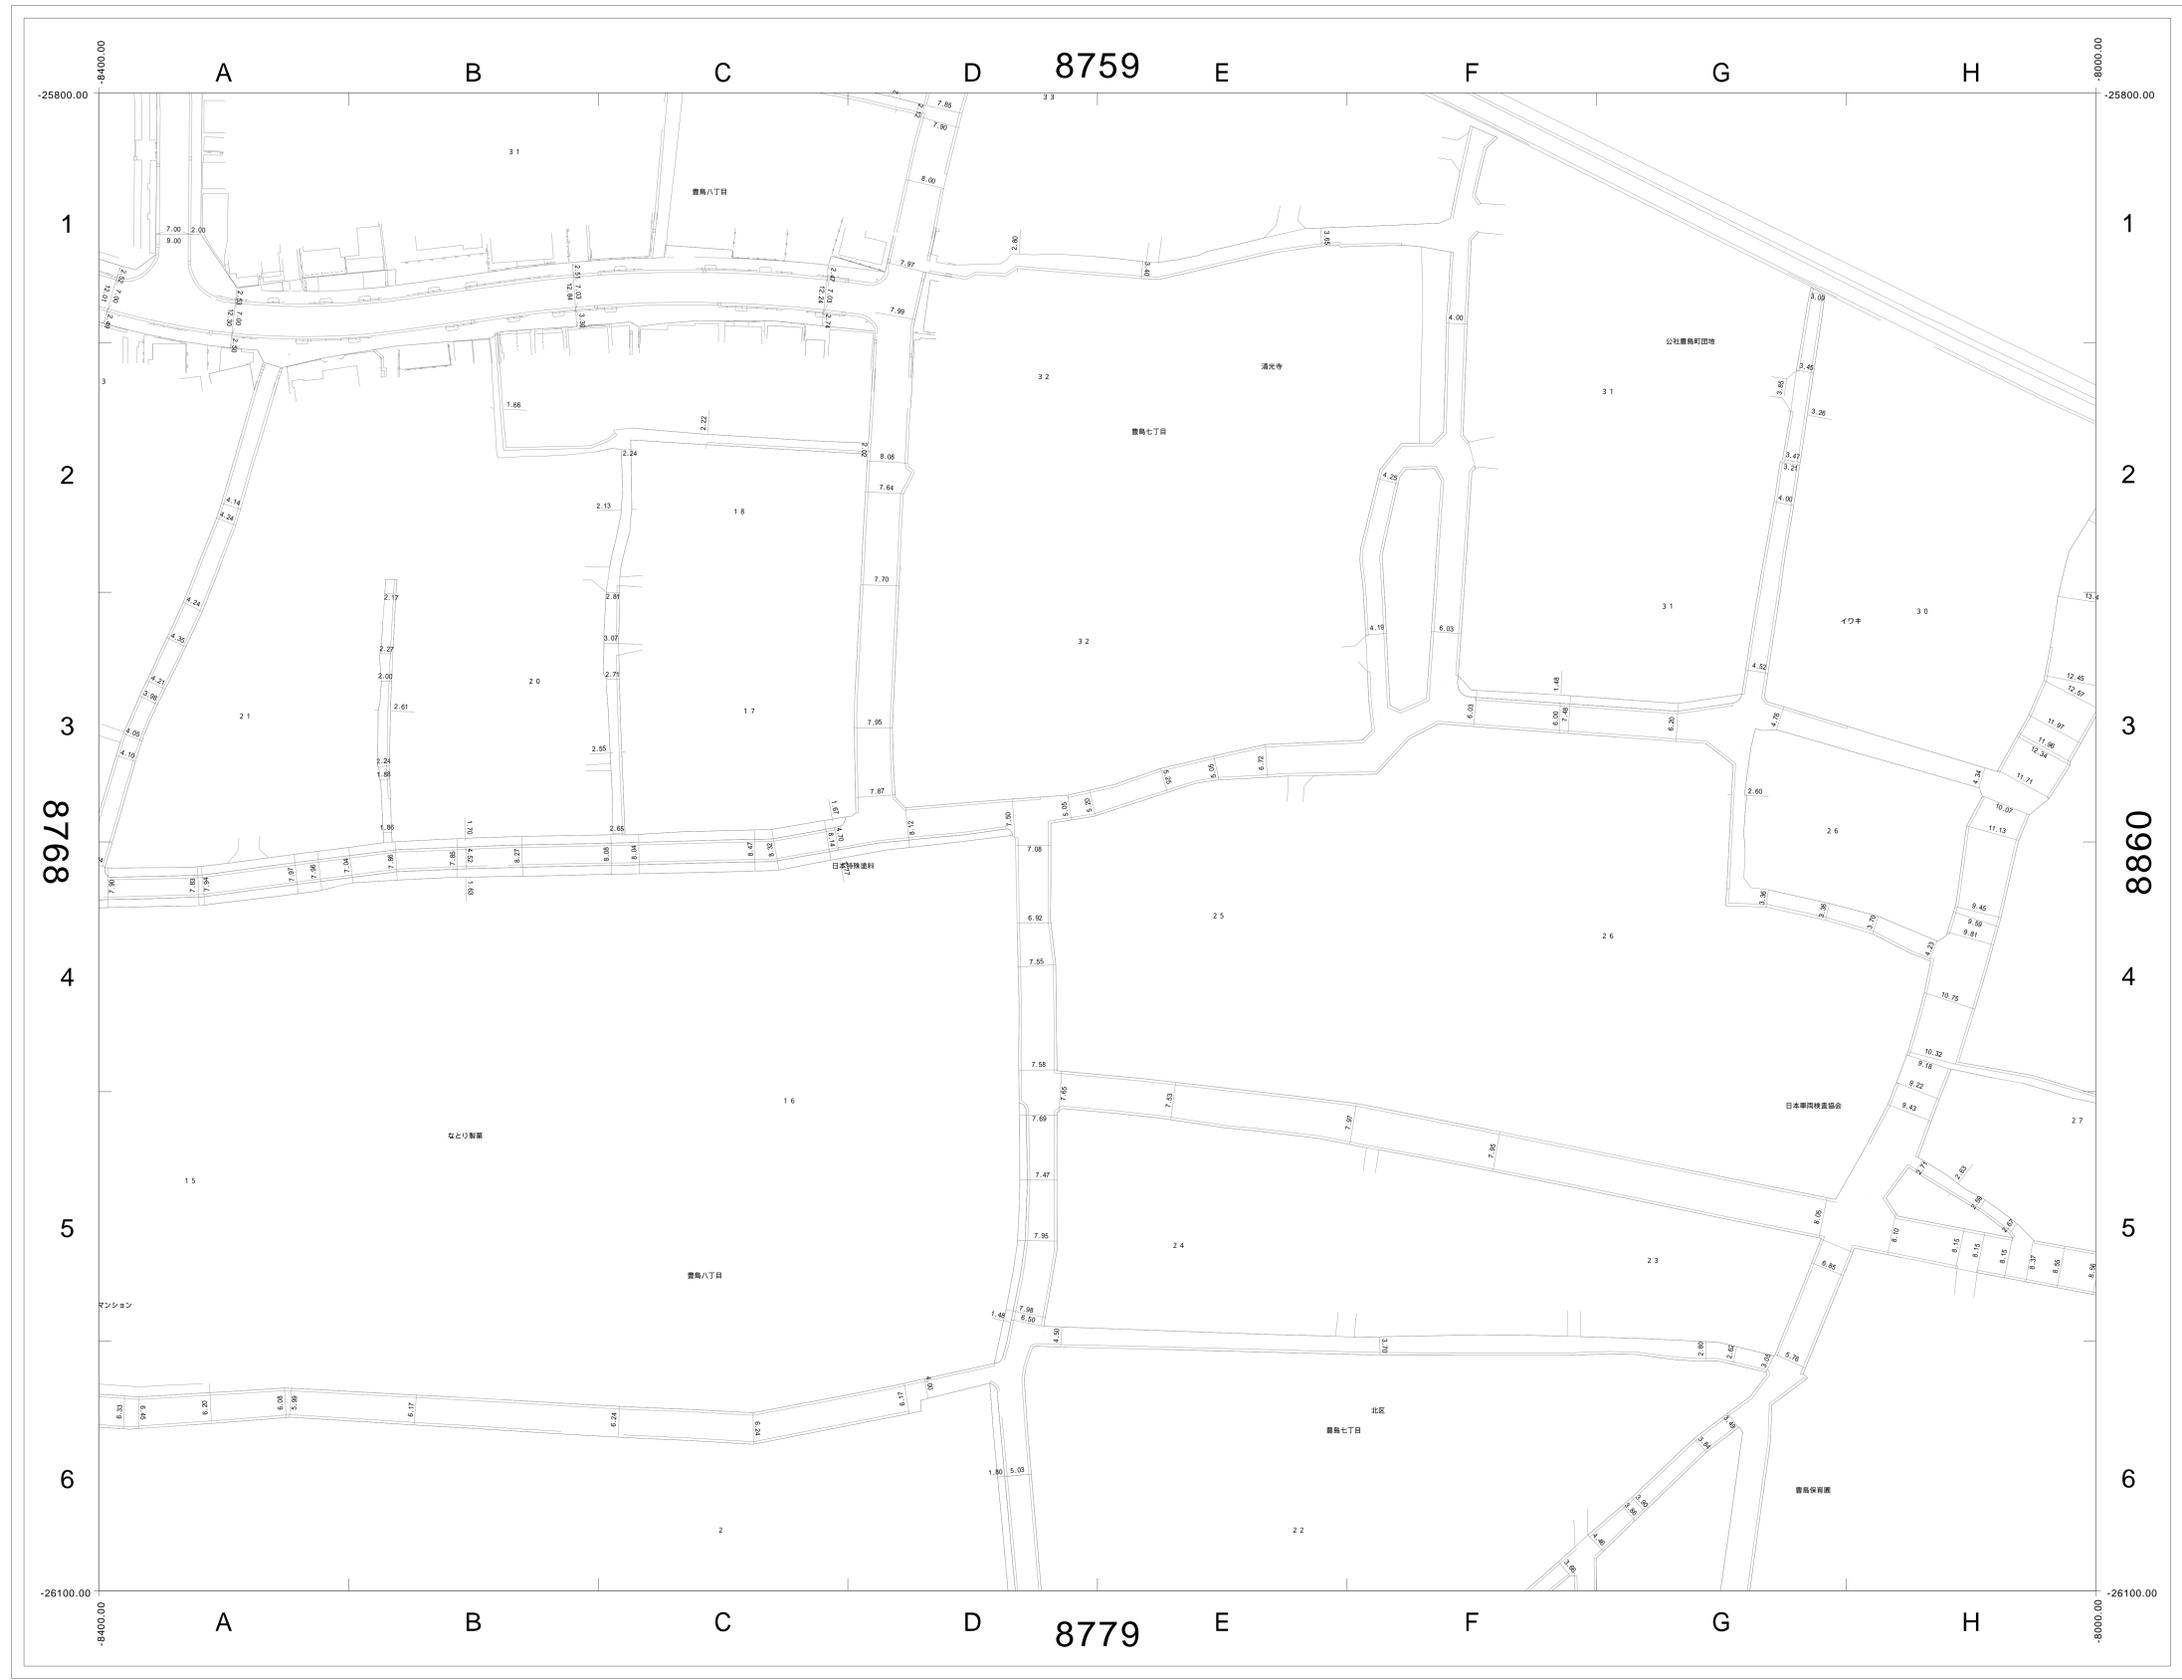

この図面の著作権は、特に表示のない限り東京都北区に帰属します。  
利用にあたっては、利用規約及び留意事項を遵守してください。

