
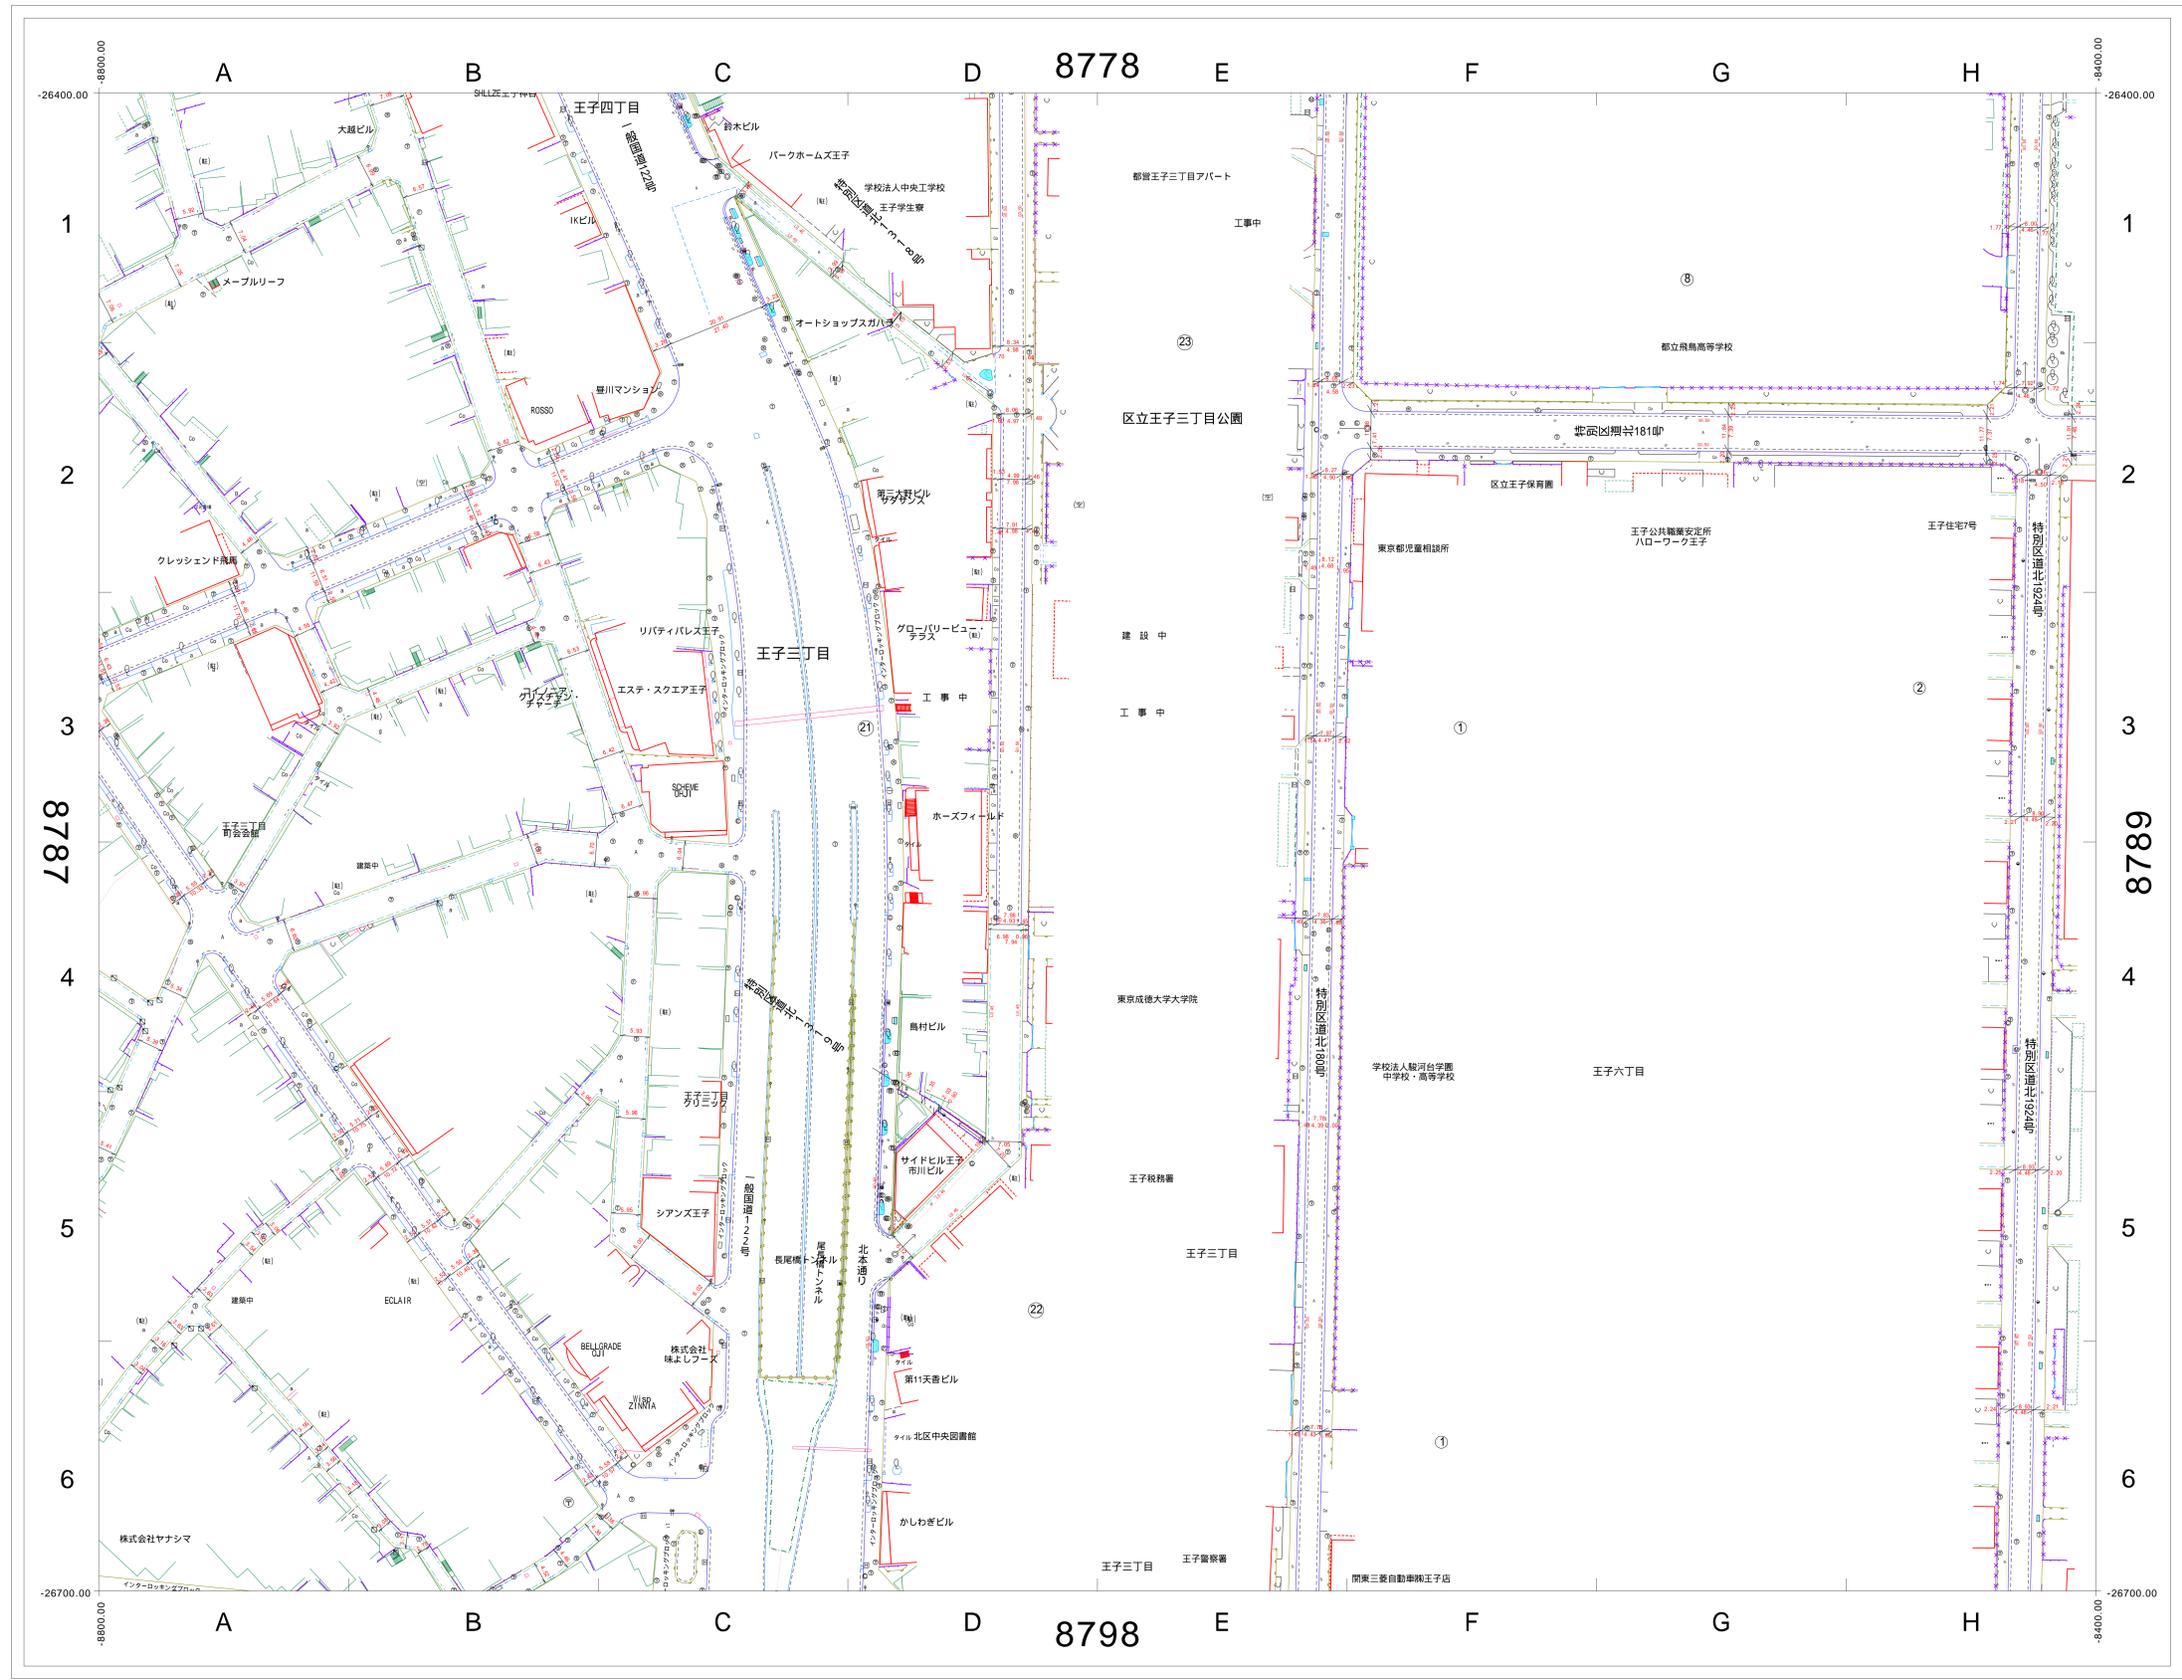


道路現況平面図 (2000年以降)

1/500 (A0版)

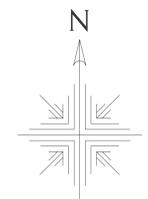

8777	8778	8779
8787	8788	8789
8797	8798	8799

この図面の著作権は、特に表示のない限り東京都北区に帰属します。
利用にあたっては、利用規約及び留意事項を遵守してください。



