


道路現況平面図 (2000年以降)

1/500 (A0版)

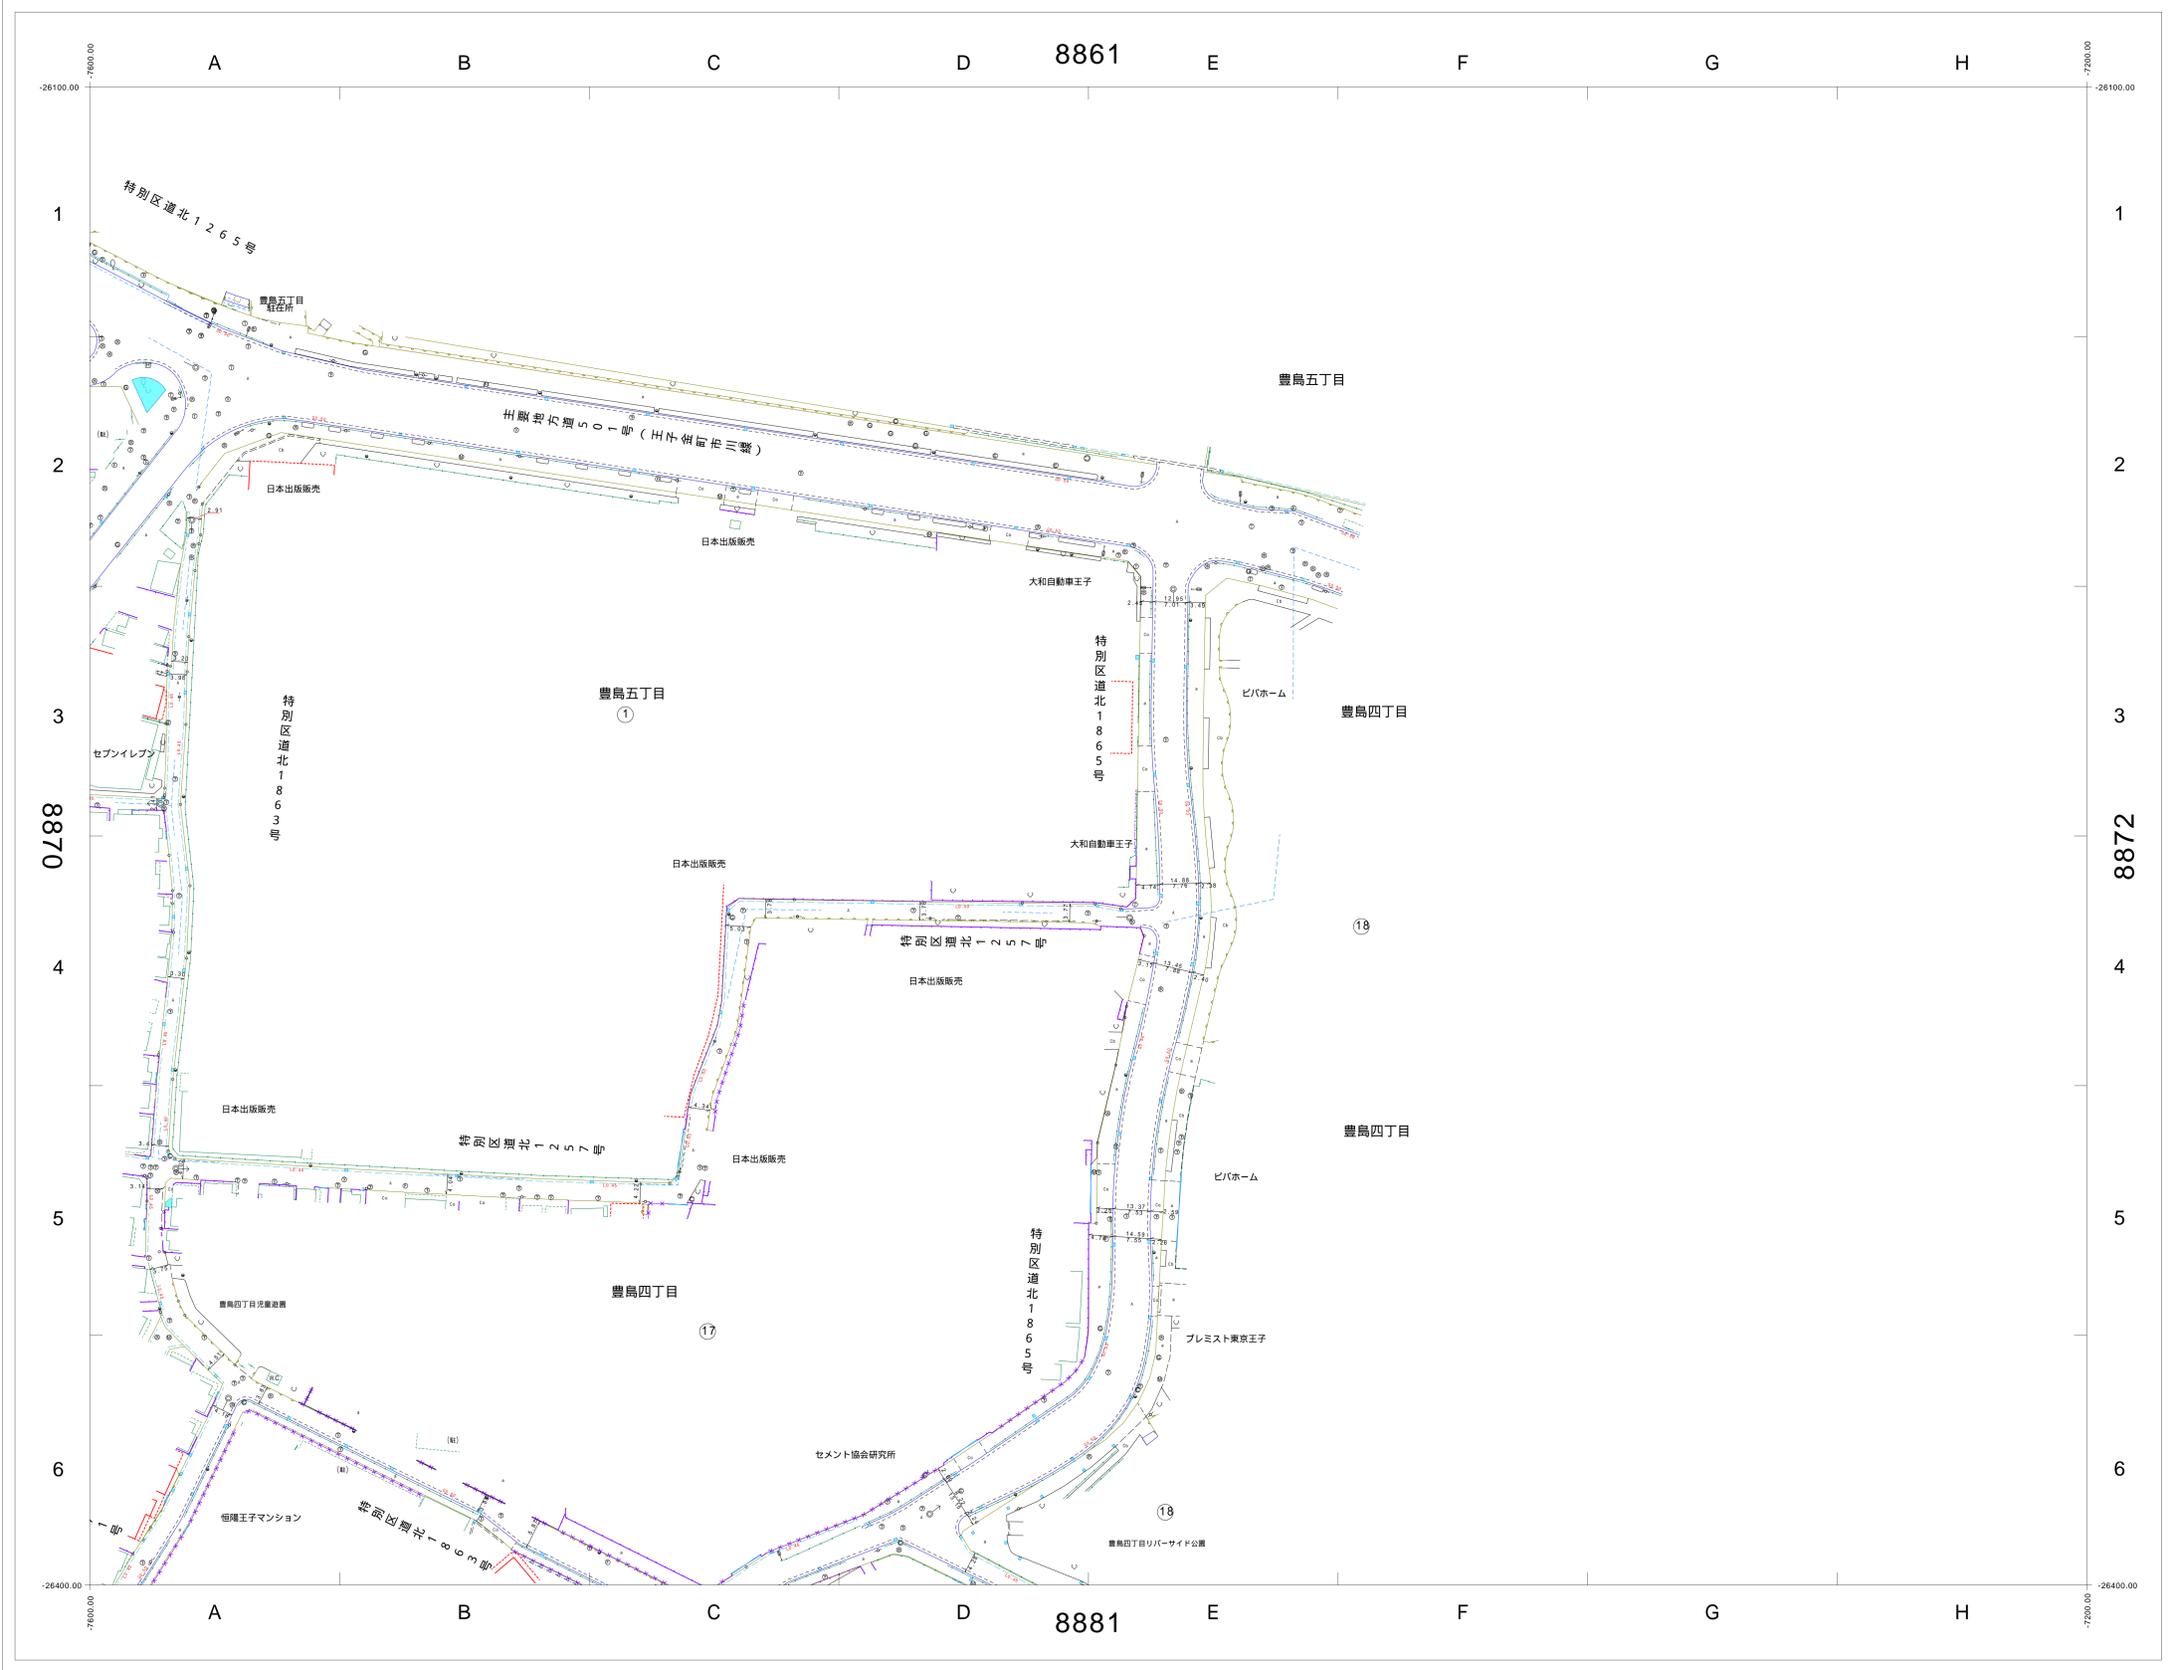

8860	8861	8862
8870	8871	8872
8880	8881	8882



この図面の著作権は、特に表示のない限り東京都北区に帰属します。
 利用にあたっては、利用規約及び留意事項を遵守してください。



