


道路現況平面図 (2000年以降)


1/500 (A0版)

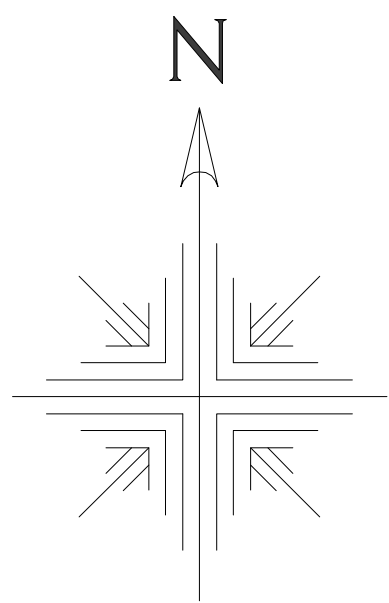


9726	9727	9728
9736	9737	9738
9746	9747	9748



この図面の著作権は、特に表示のない限り東京都北区に帰属します。
利用にあたっては、利用規約及び留意事項を遵守してください。

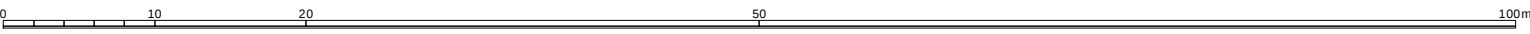

1/500 (A0版)

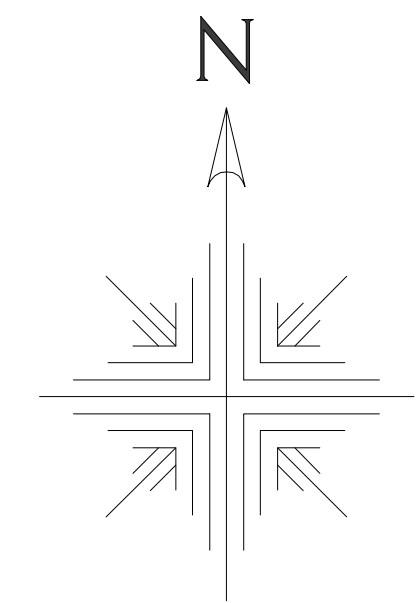

9726	9727	9728
9736	9737	9738
9746	9747	9748

1 / 500

