


# 道路現況平面図 (2000年以降)

1/500 (A0版)

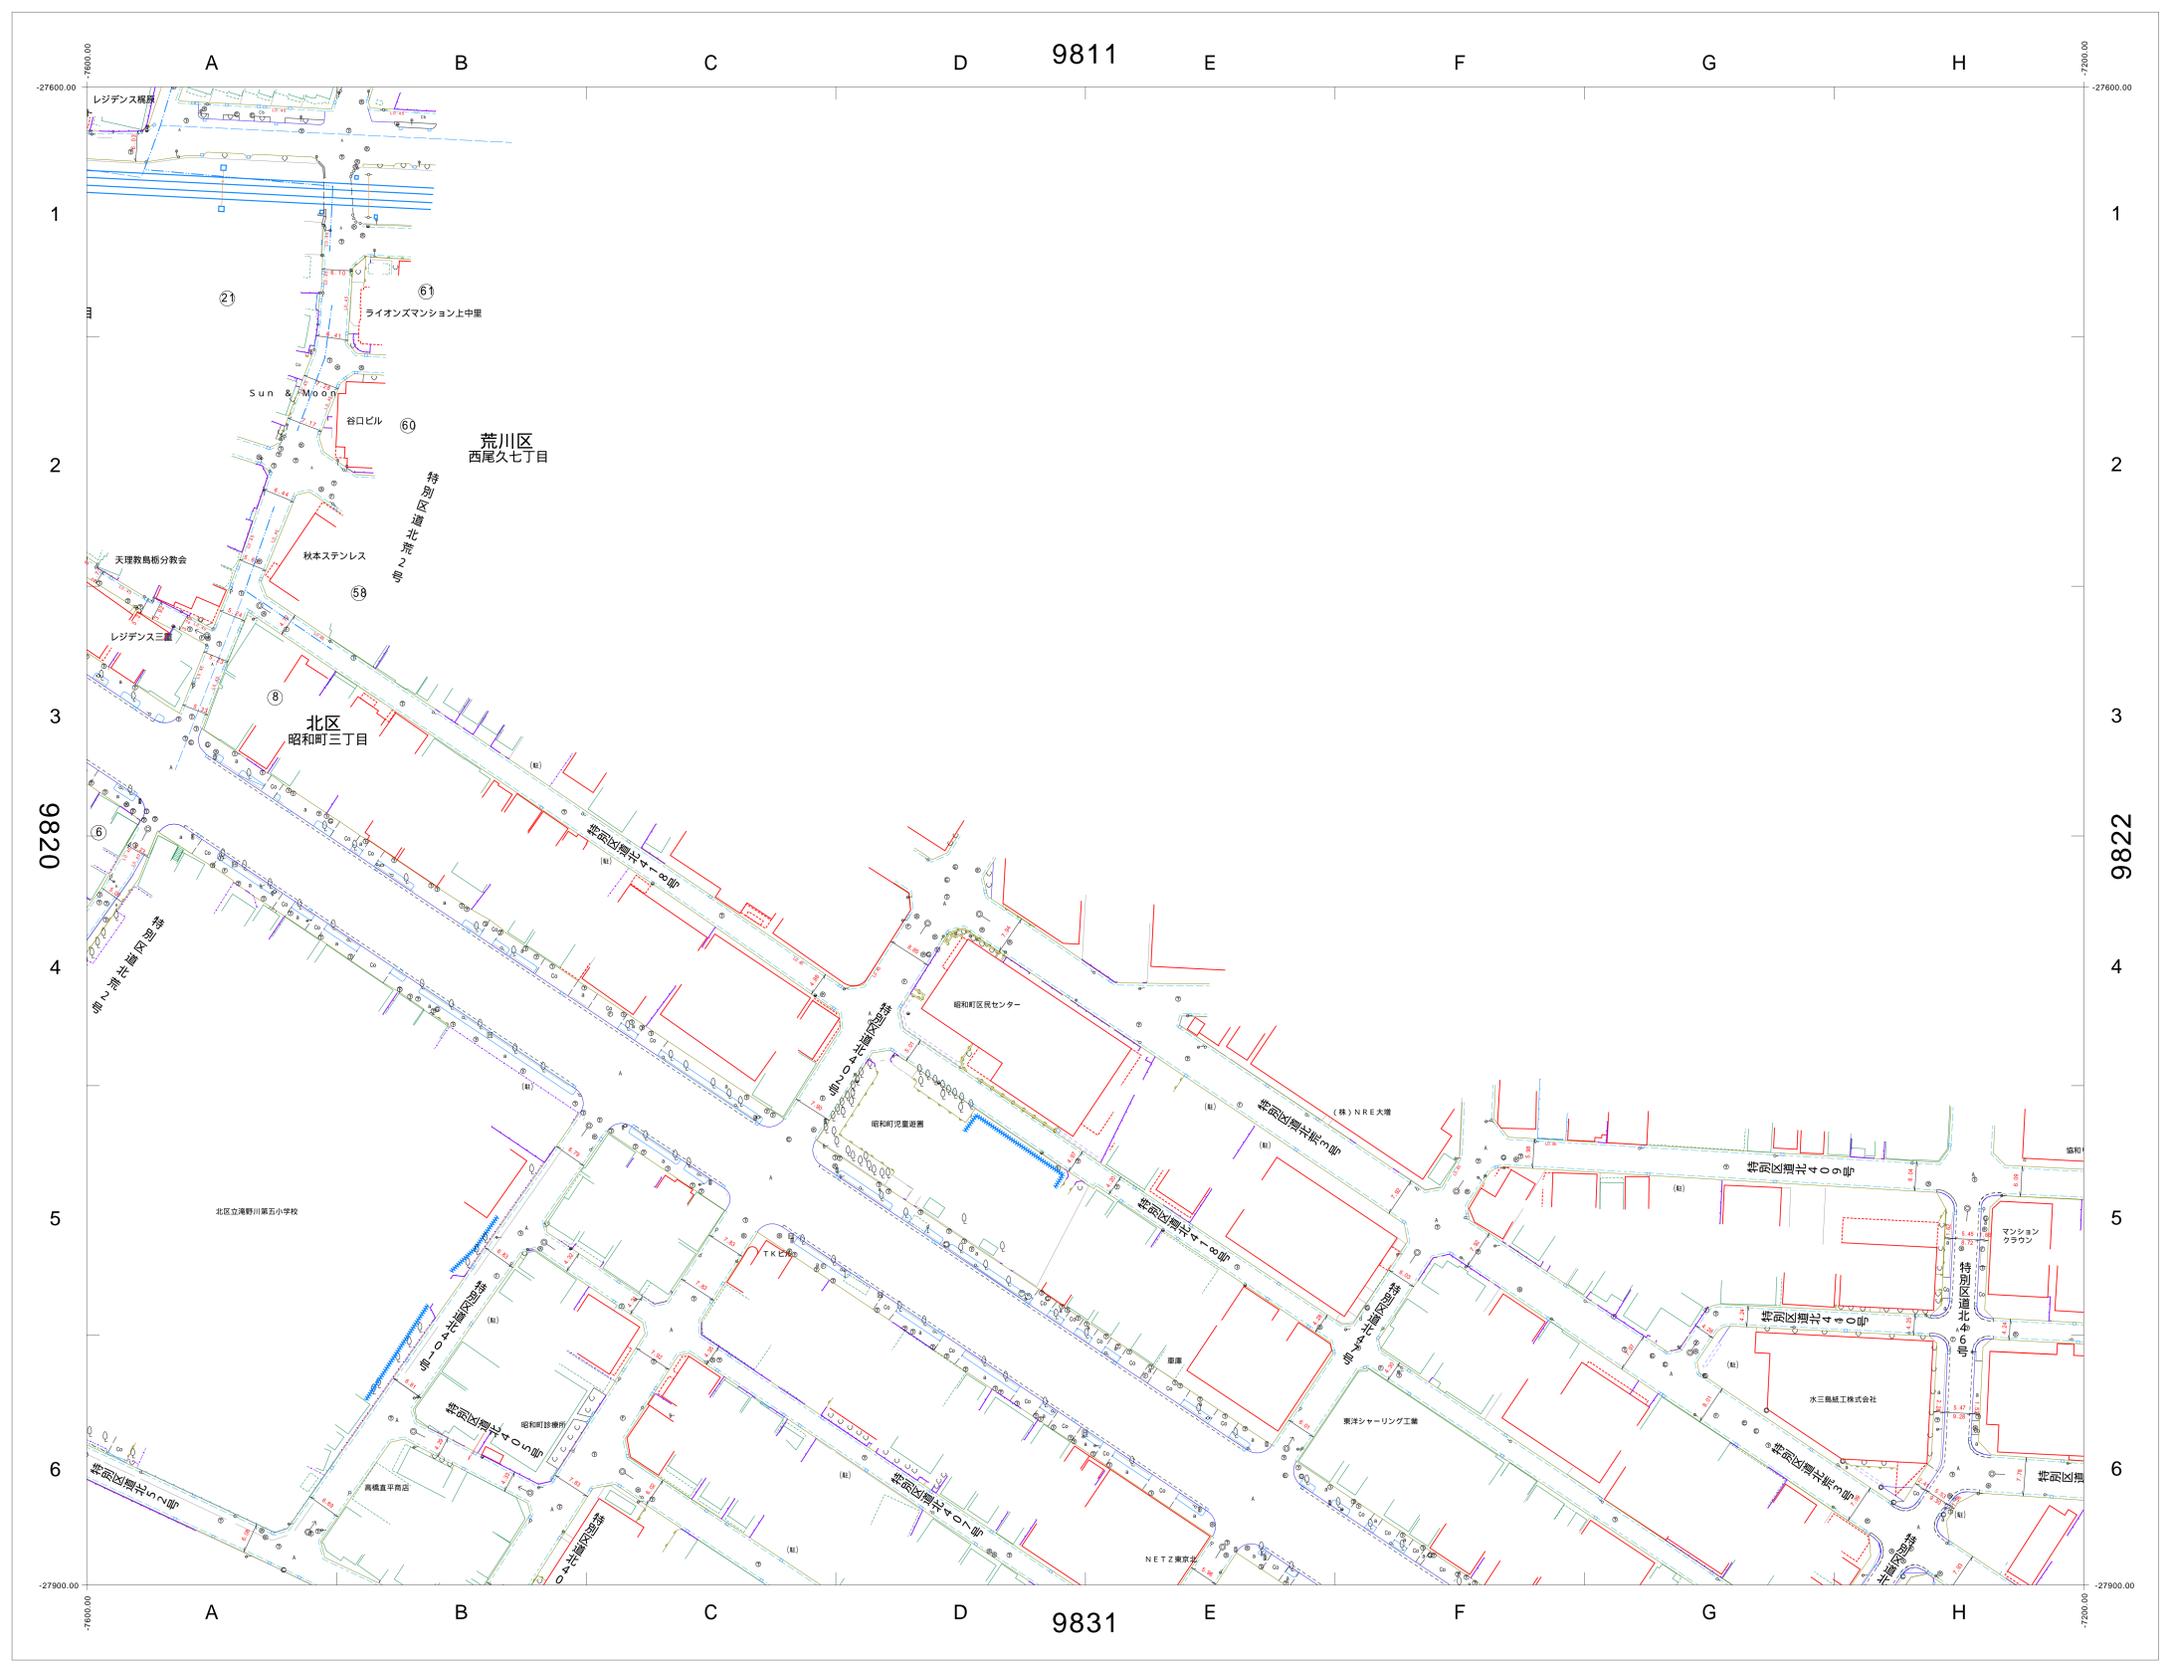

9810	9811	9812
9820	9821	9822
9830	9831	9832




この図面の著作権は、特に表示のない限り東京都北区に帰属します。  
 利用にあたっては、利用規約及び留意事項を遵守してください。




# 道路現況平面図 (1970年頃)

1/500 (A0版)

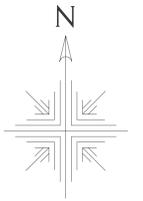

9810	9811	9812
9820	9821	9822
9830	9831	9832

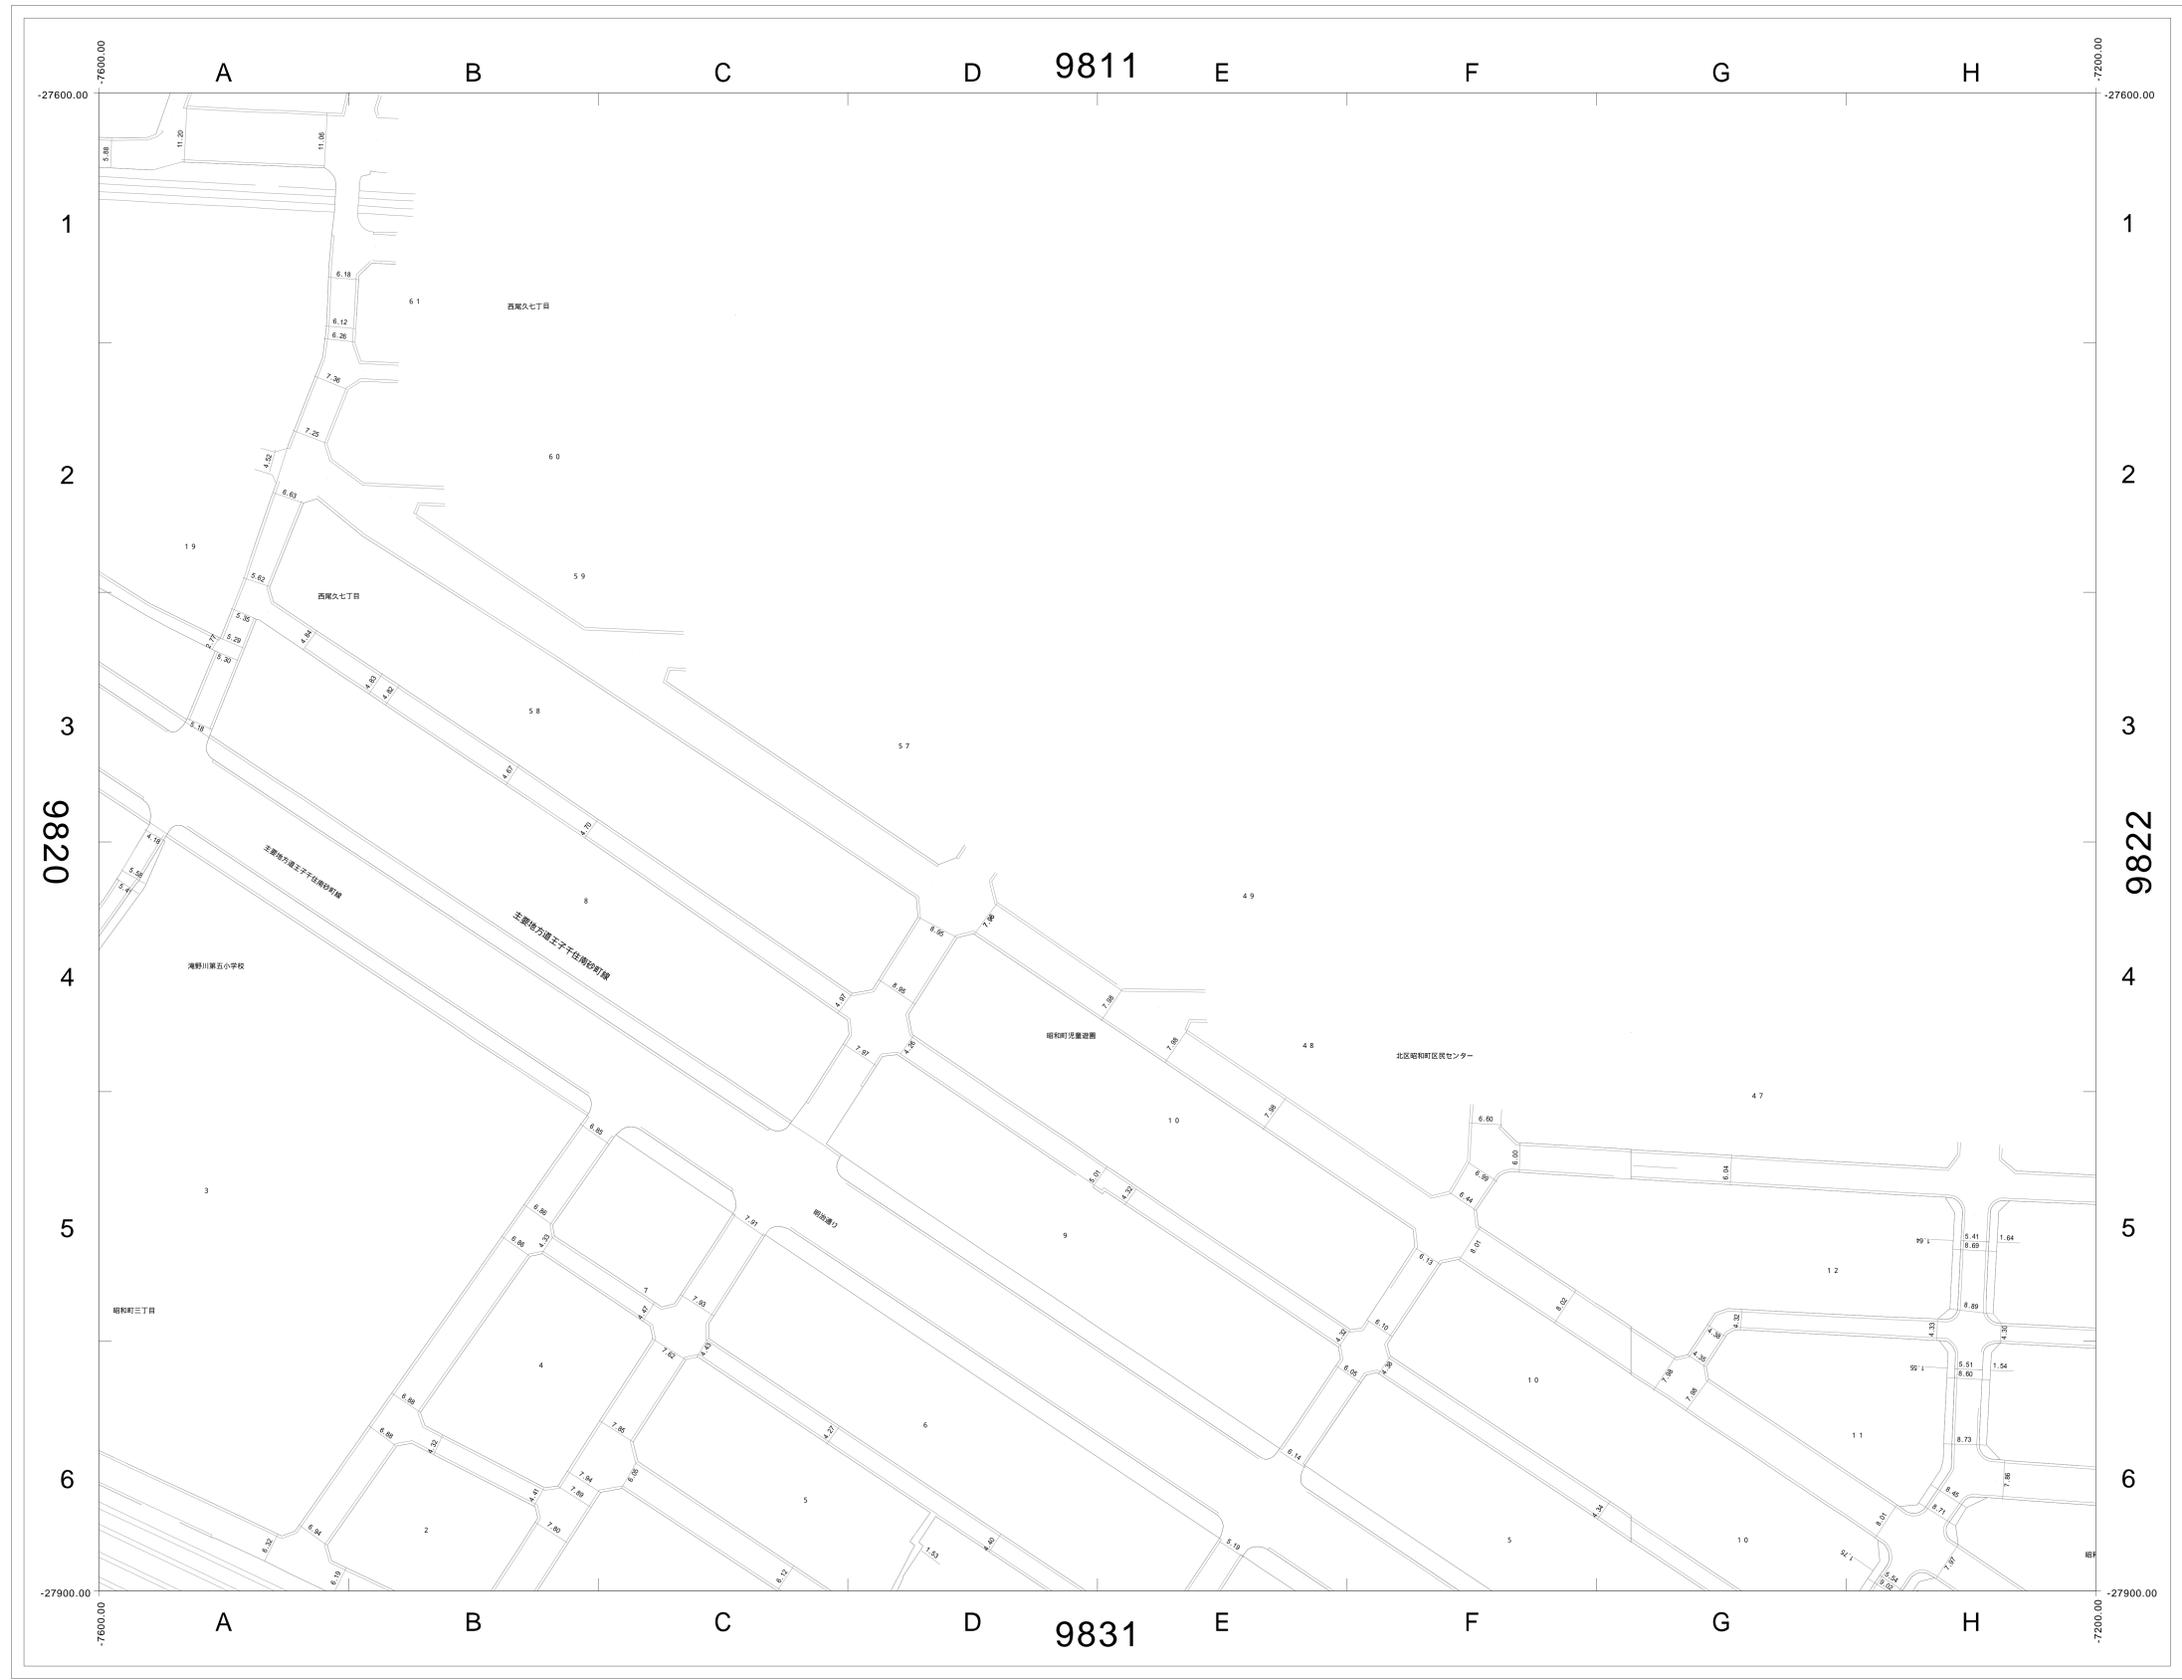

この図面の著作権は、特に表示のない限り東京都北区に帰属します。  
 利用にあたっては、利用規約及び留意事項を遵守してください。

