
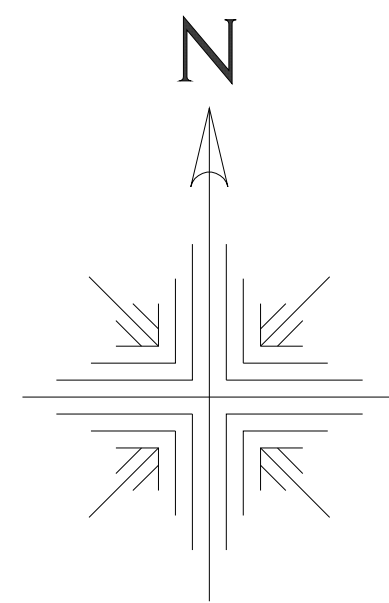



道路現況平面図（2000年以降）

1/500（A0版）

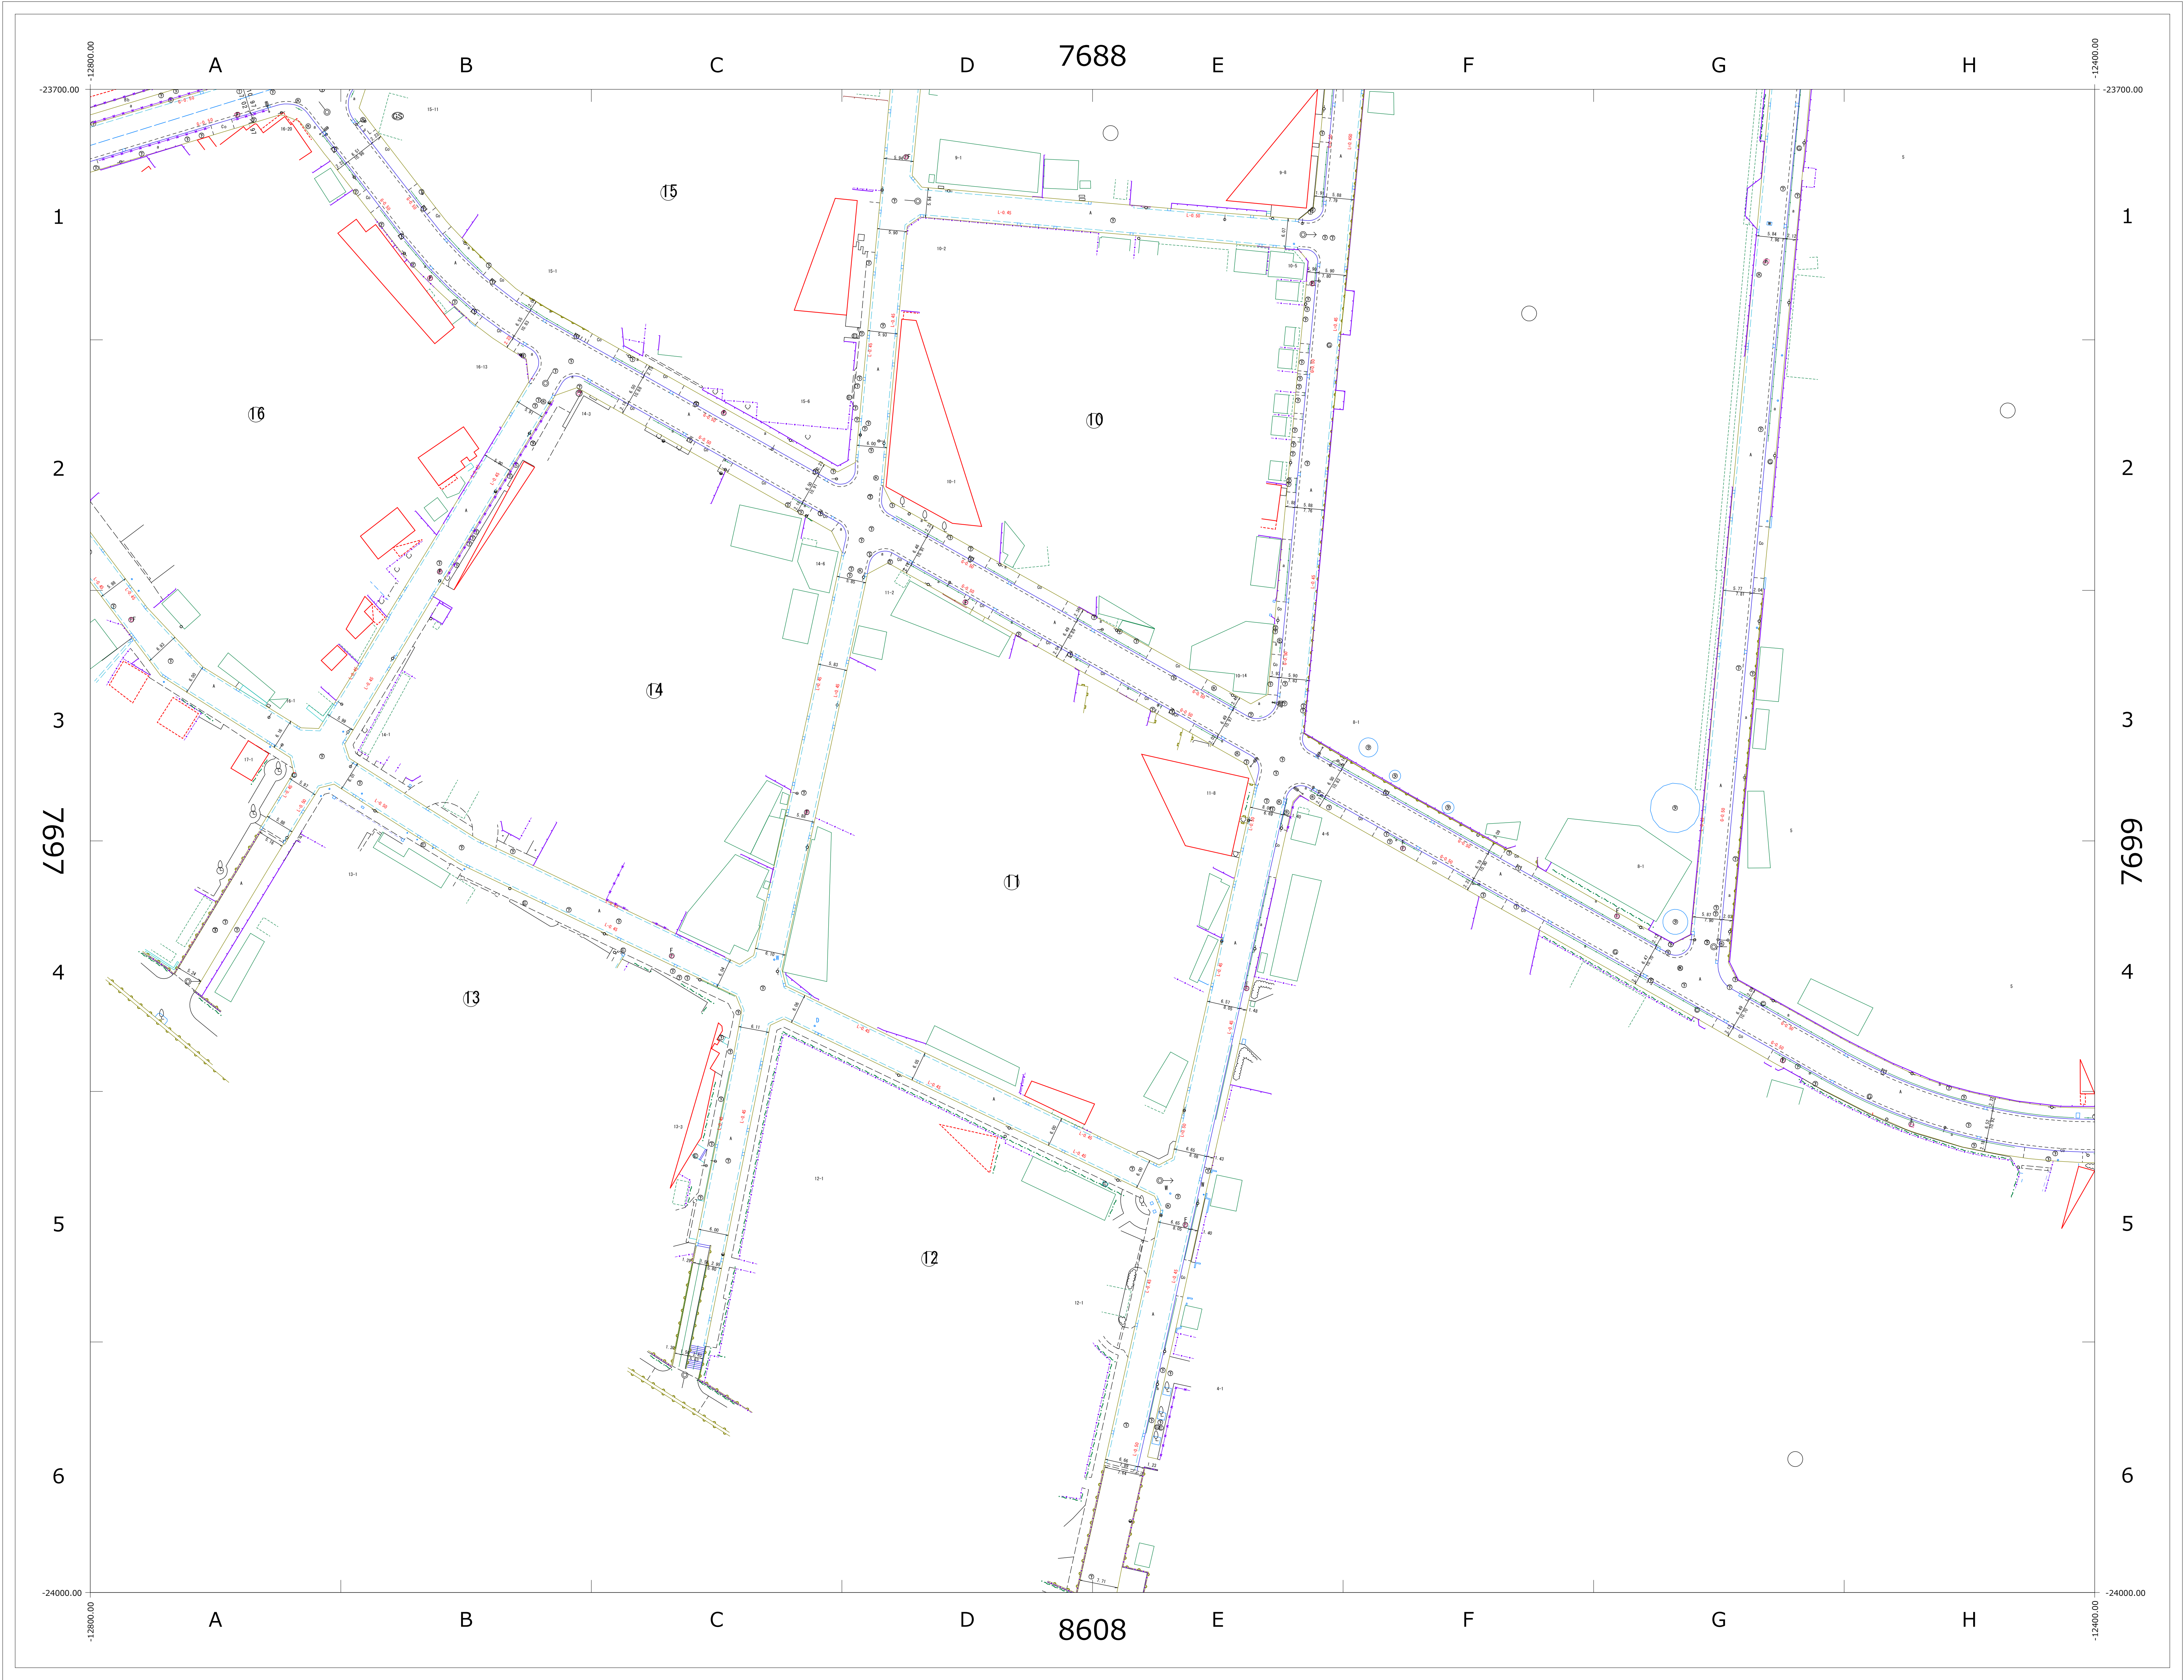


7687	7688	7689
7697	7698	7699
	8608	8609

※この図面の著作権は、特に表示のない限り東京都北区に帰属します。
※利用にあたっては、利用規約及び留意事項を遵守してください。

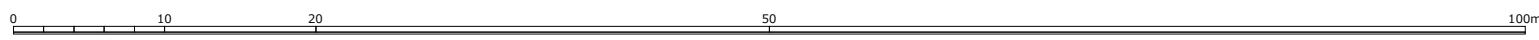

道路現況平面図（1970年頃）

1/500 (A0版)

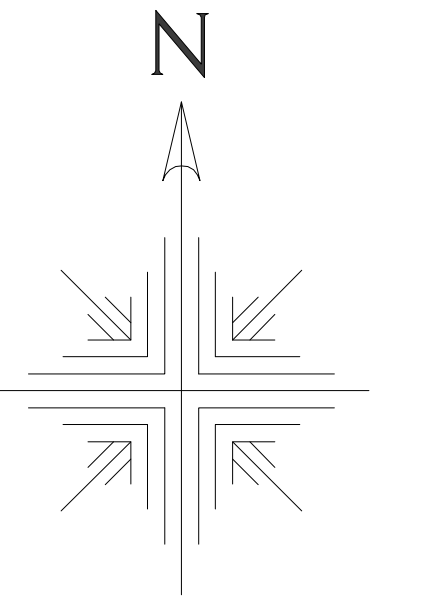

7687	7688	7689
7697	7698	7699
	8608	8609

この図面の著作権は、特に表示のない限り東京都北区に帰属します。
利用にあたっては、利用規約及び留意事項を遵守してください。

1 / 500

