



道路現況平面図（2000年以降）


1/500（A0版）

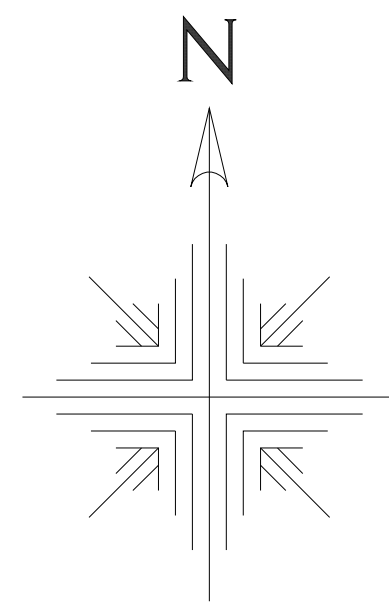

7669	7760	
7679	7770	7771
7689	7780	7781

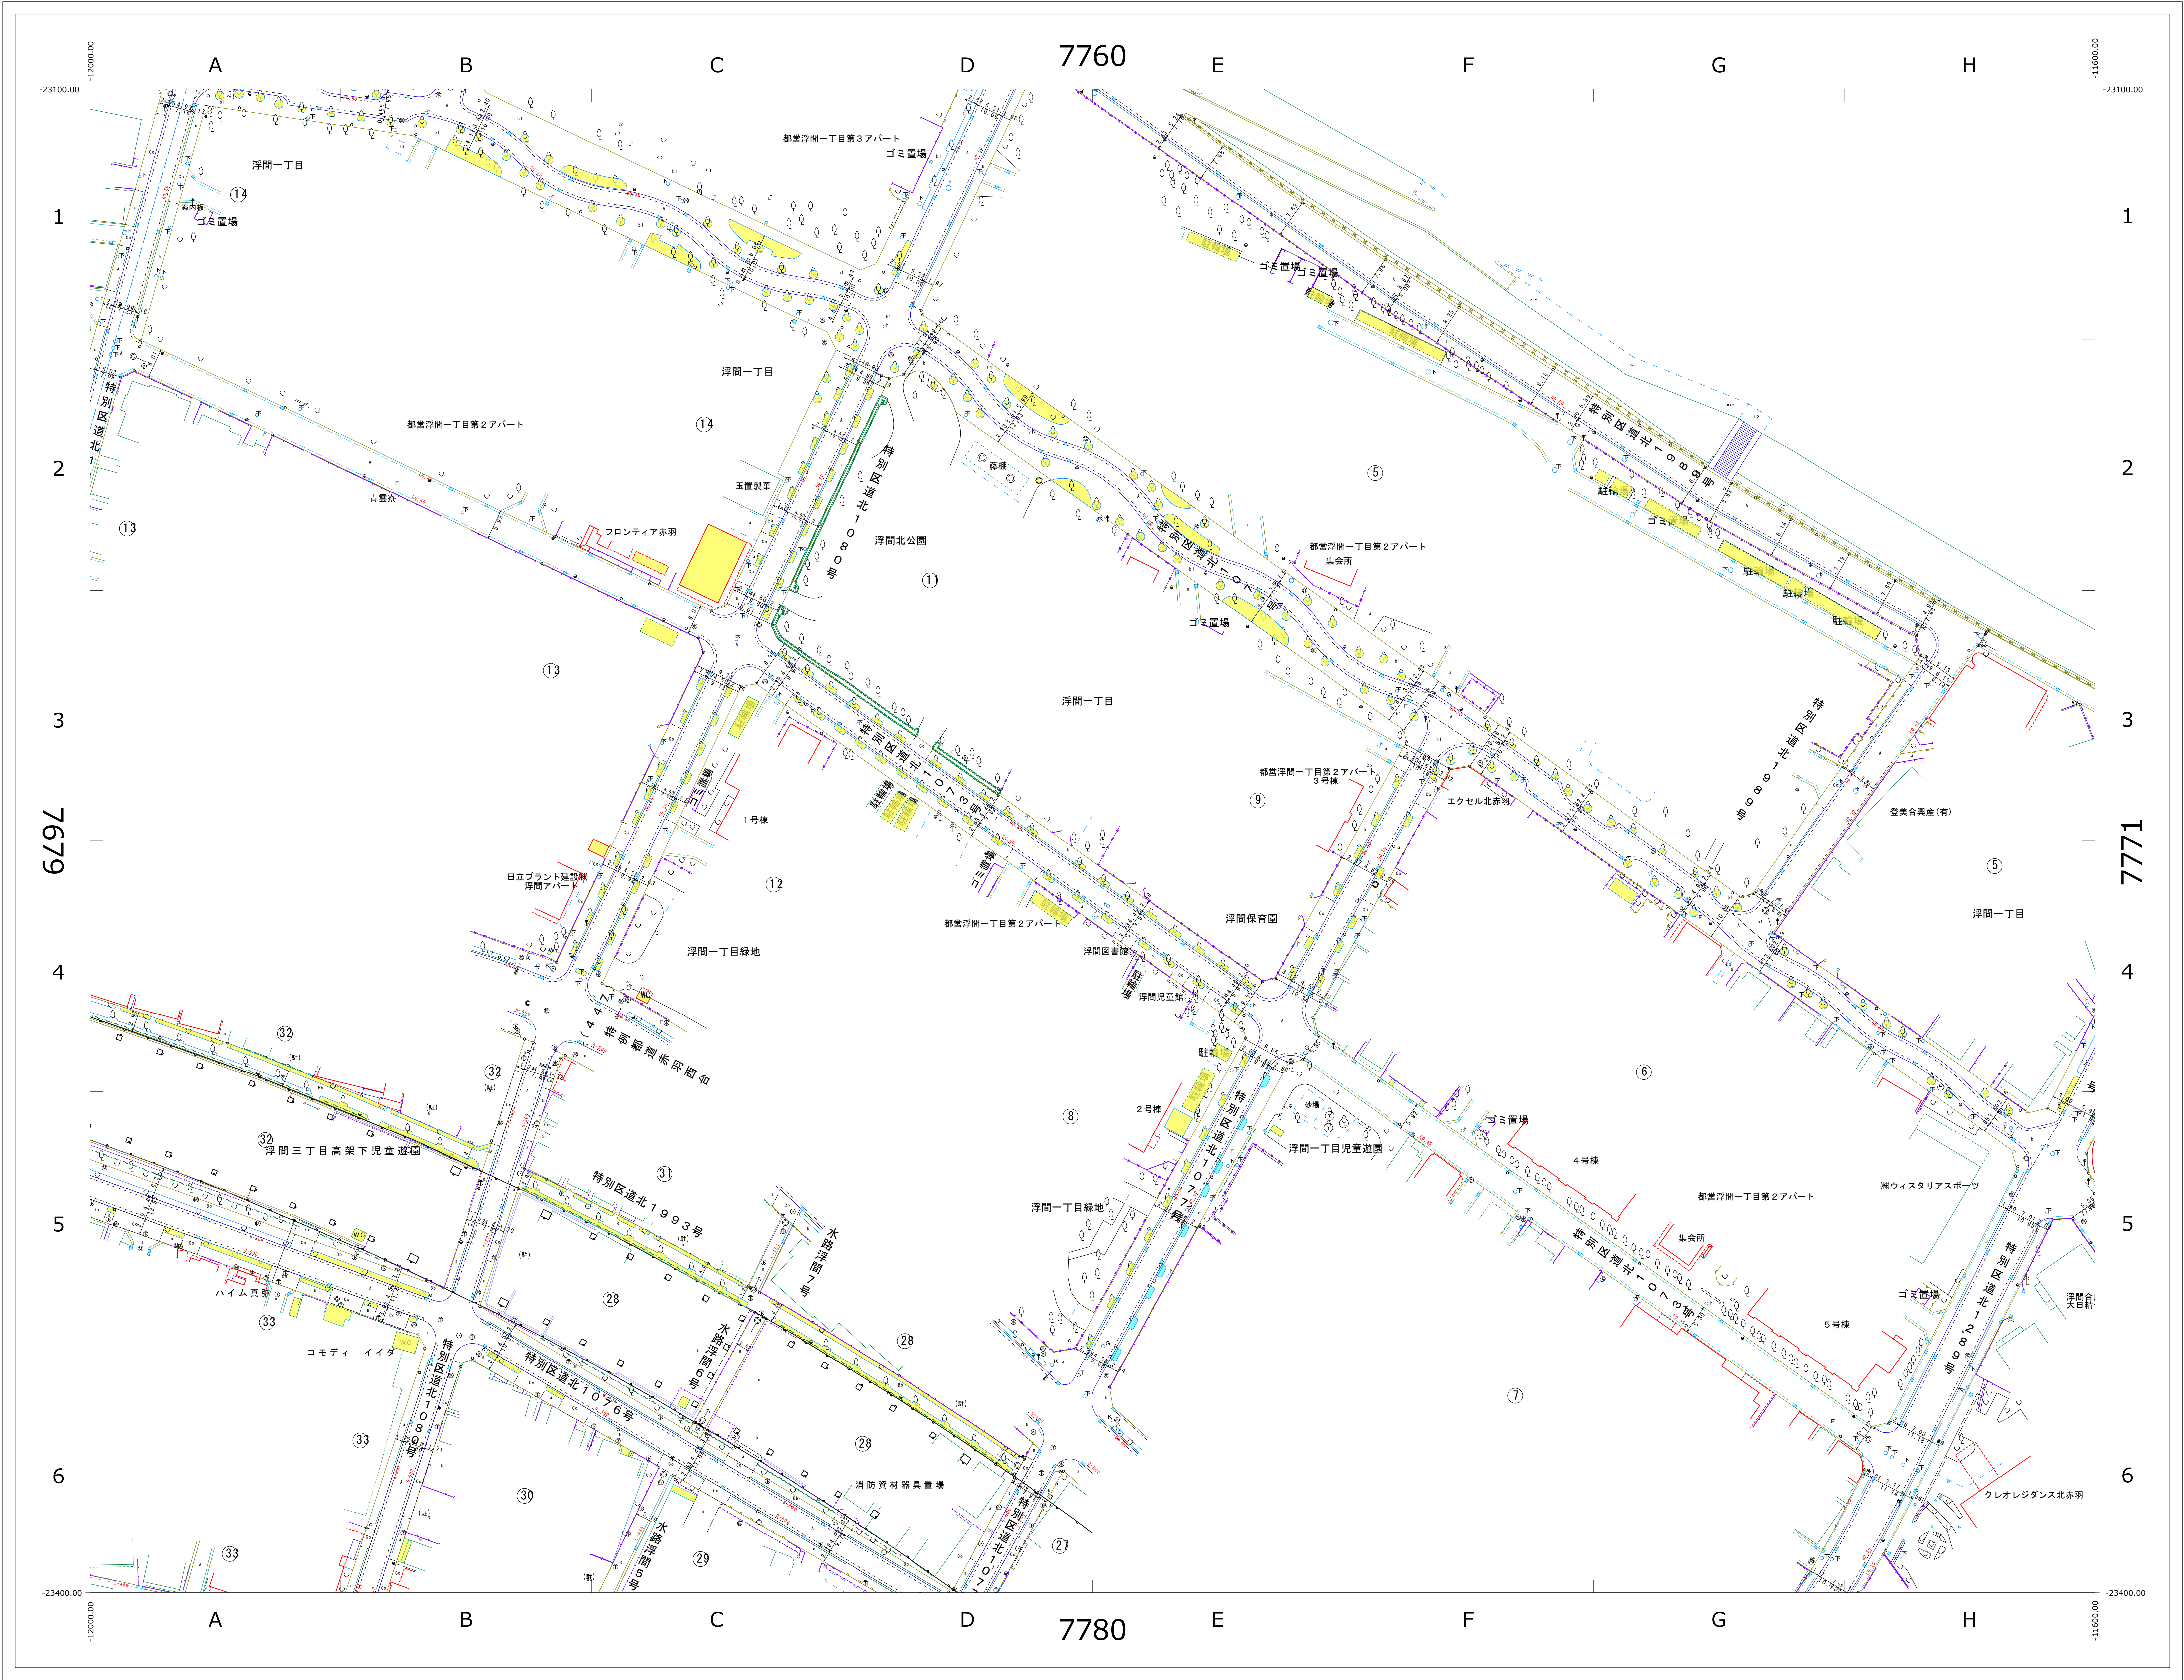


※この図面の著作権は、特に表示のない限り東京都北区に帰属します。
※利用にあたっては、利用規約及び留意事項を遵守してください。

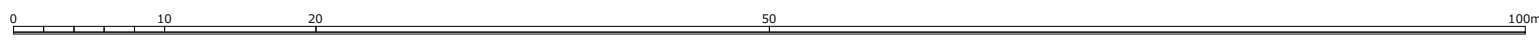


道路現況平面図（1970年頃）

1/500 (A0版)

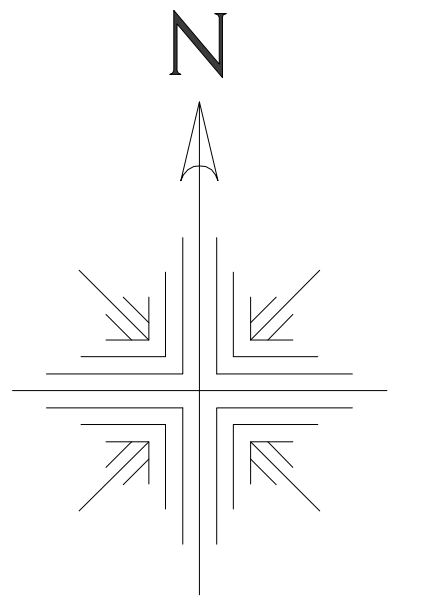

7669	7760	
7679	7770	7771
7689	7780	7781

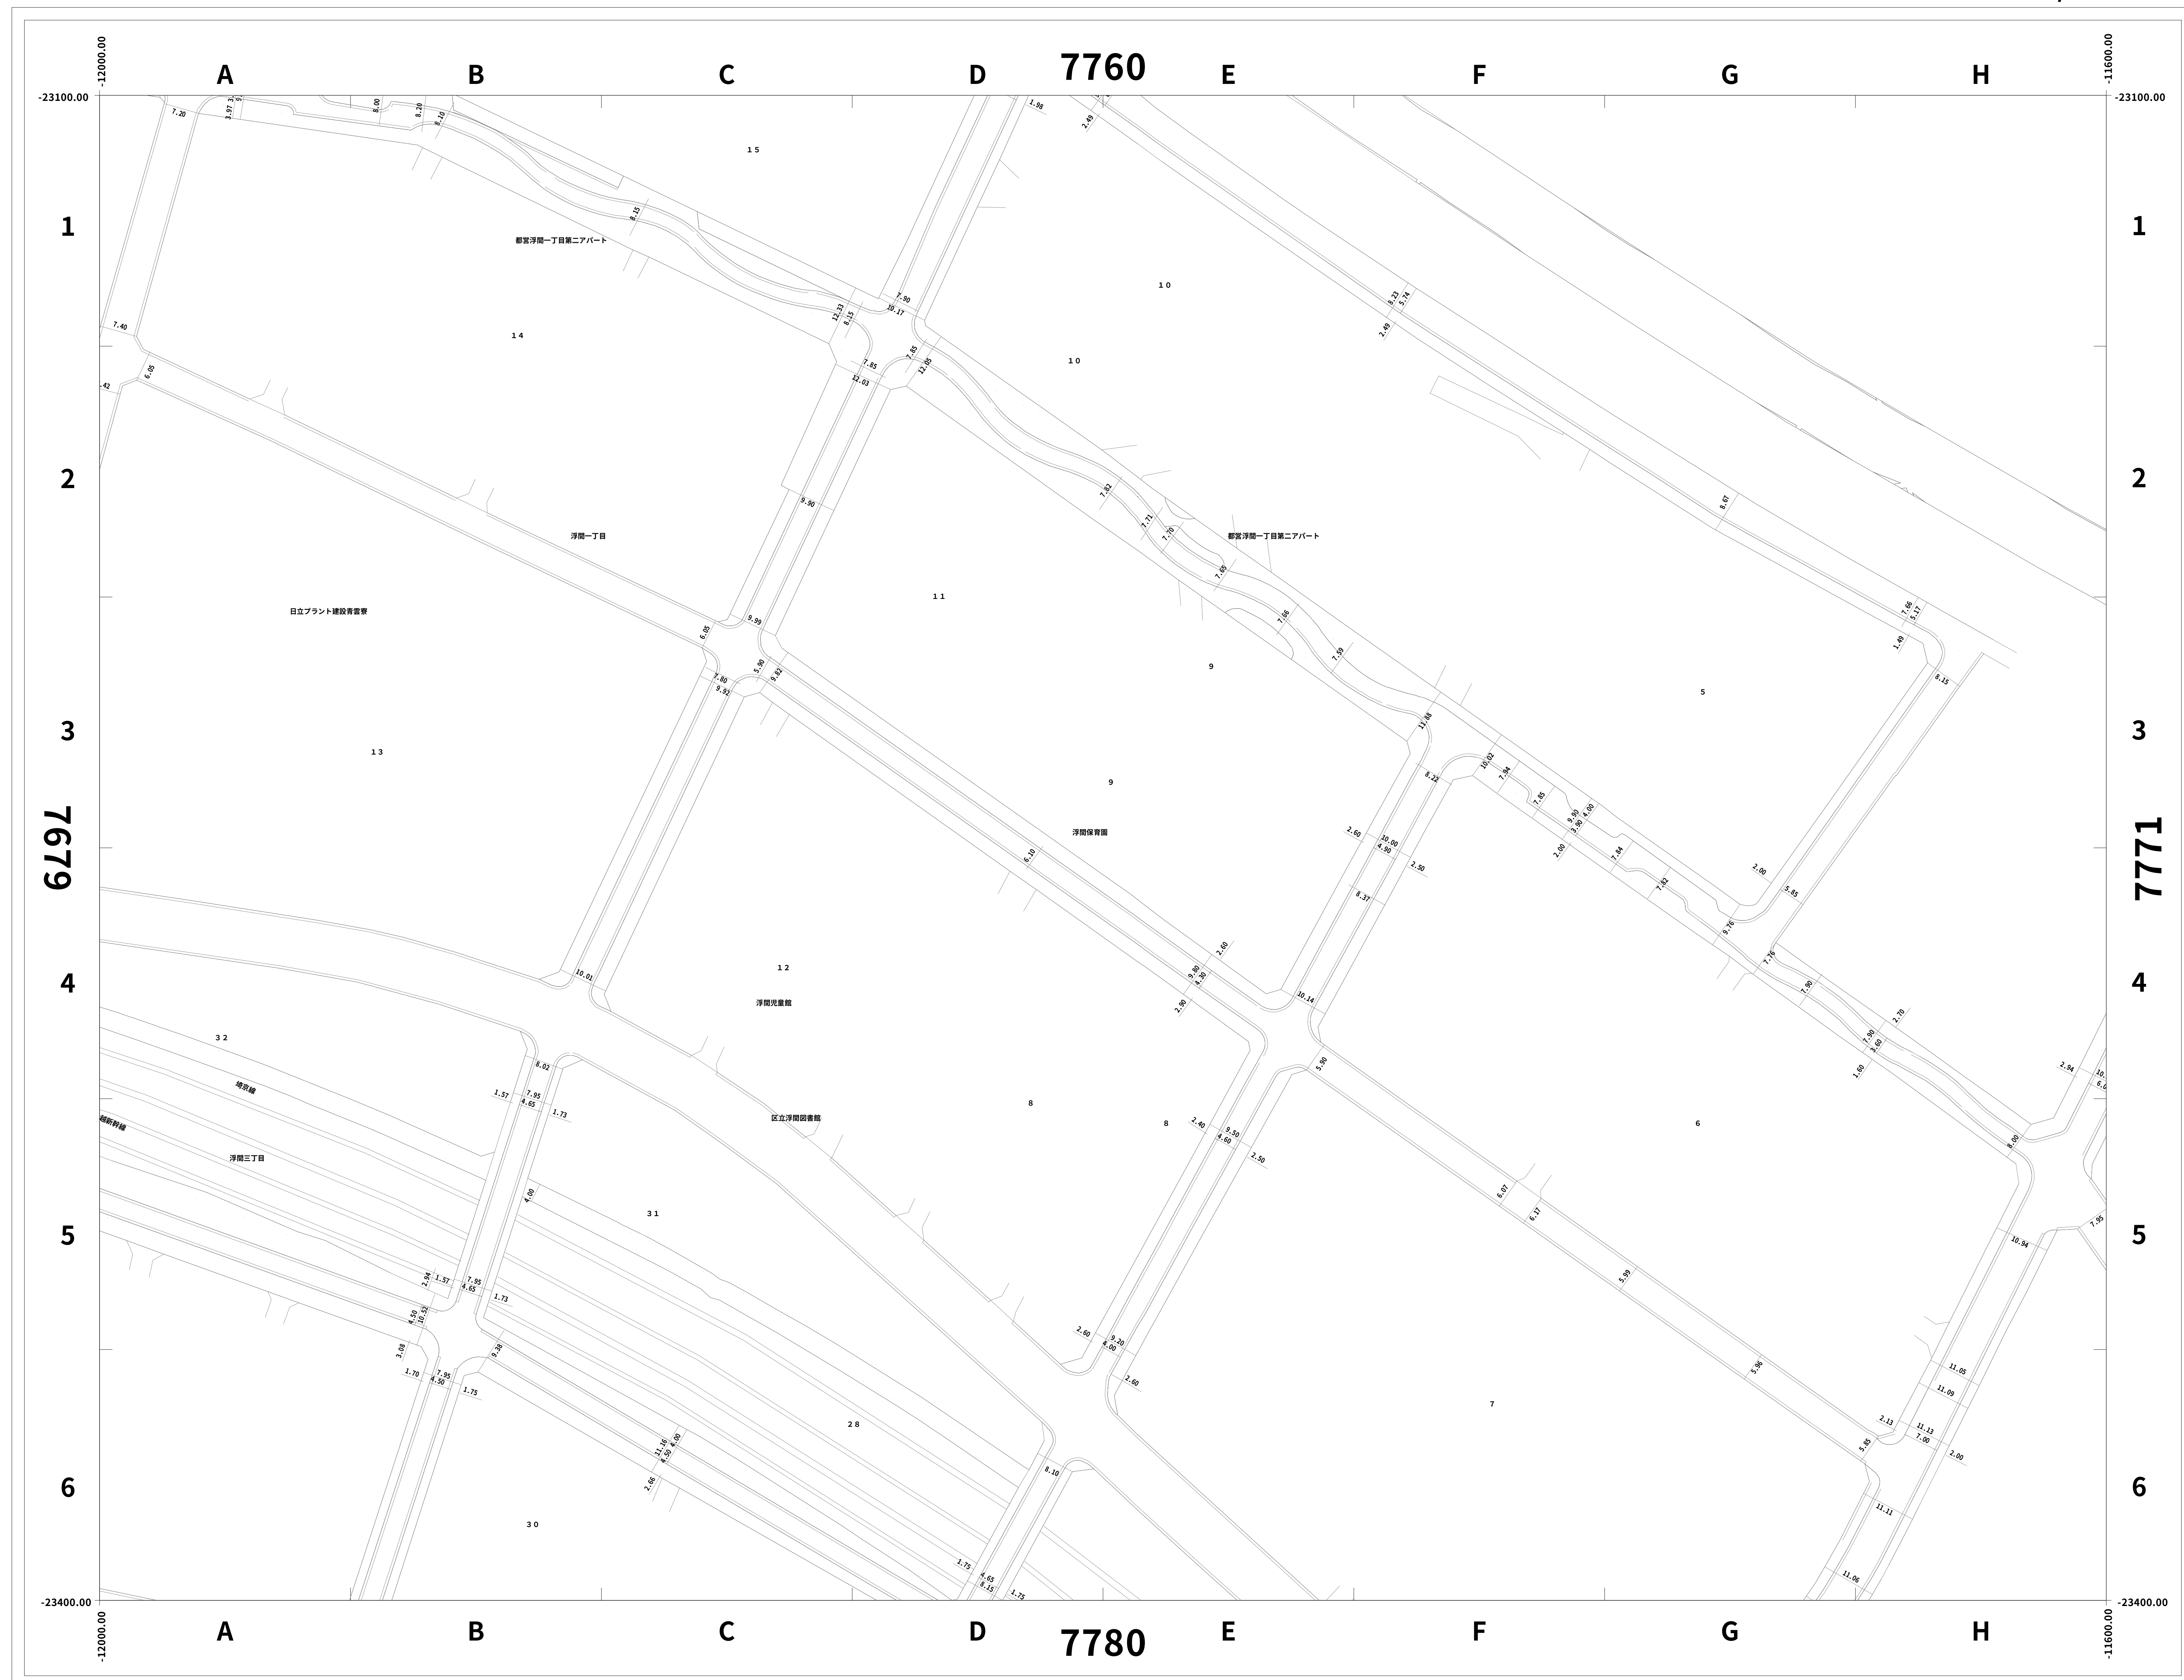

※この図面の著作権は、特に表示のない限り東京都北区に帰属します。
※利用にあたっては、利用規約及び留意事項を遵守してください。

1 / 500

