
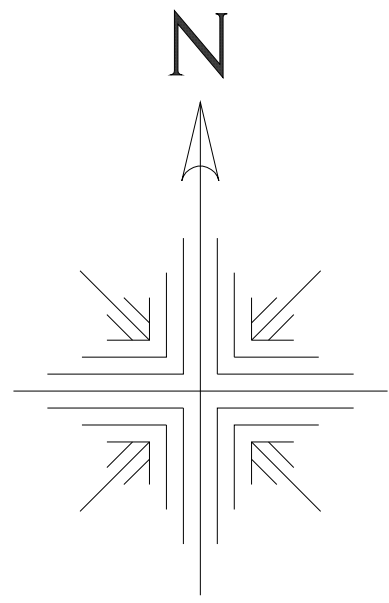



道路現況平面図（2000年以降）

1/500（A0版）

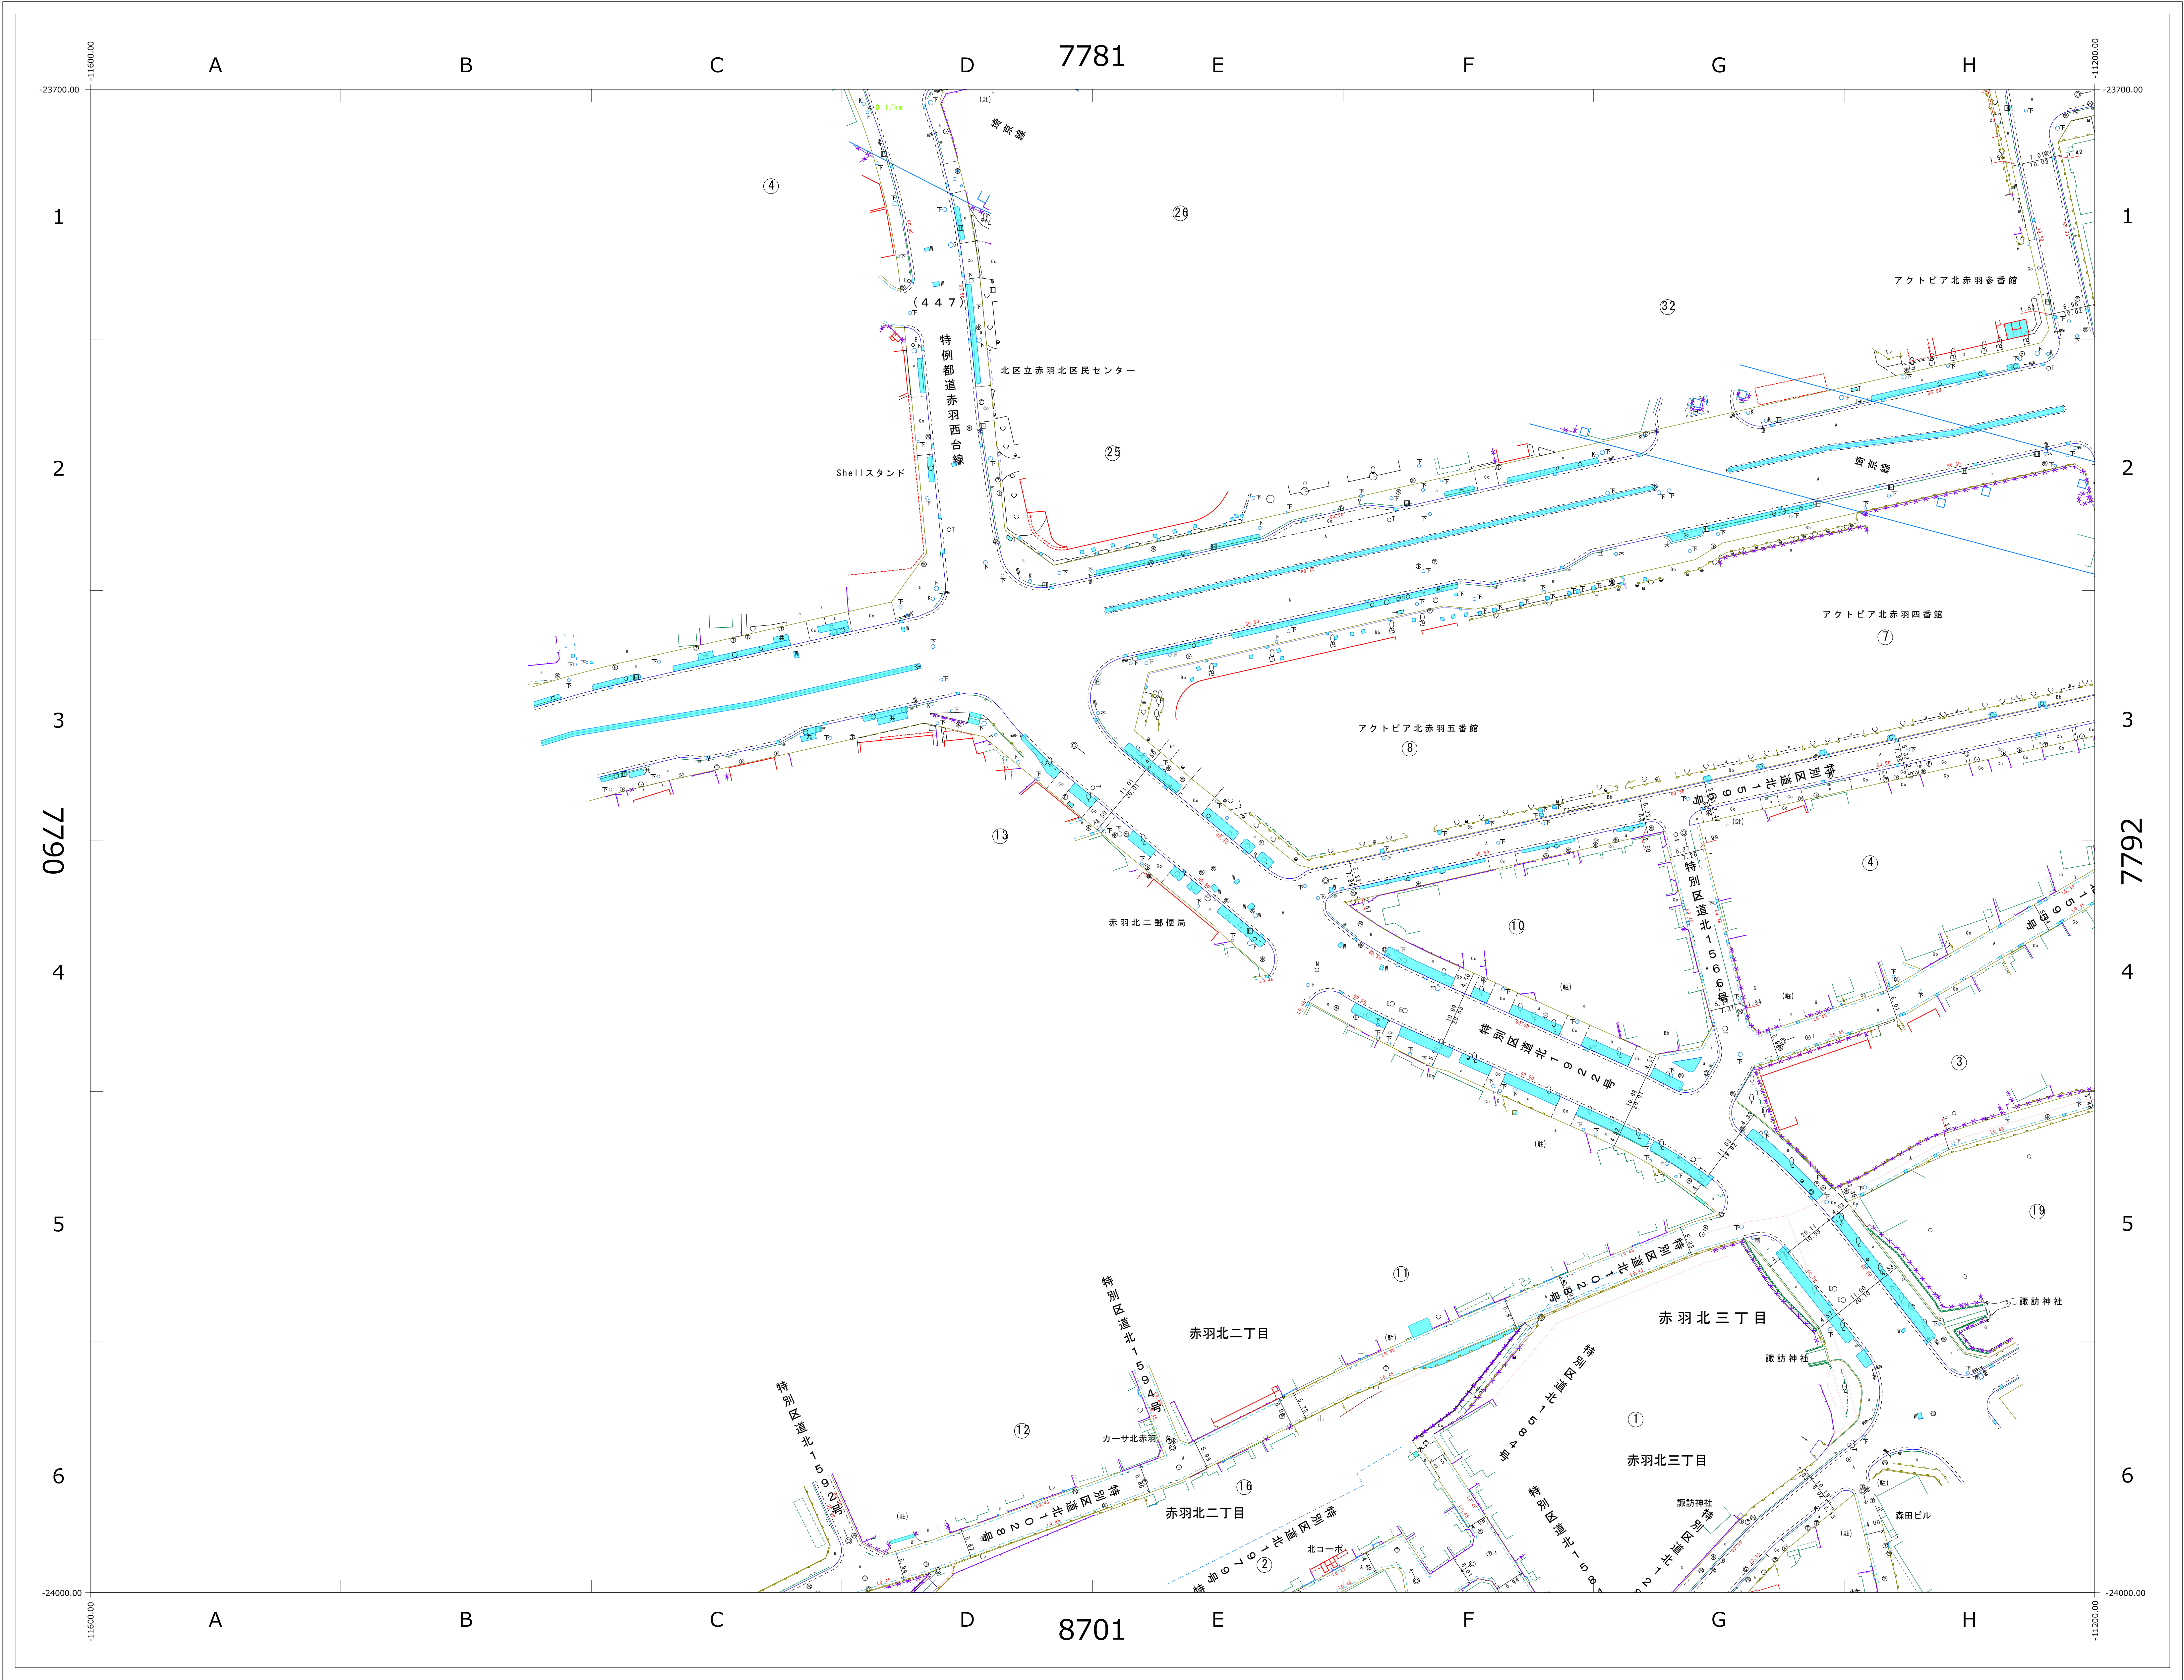


7780	7781	7782
7790	7791	7792
8700	8701	8702

※この図面の著作権は、特に表示のない限り東京都北区に帰属します。
※利用にあたっては、利用規約及び留意事項を遵守してください。

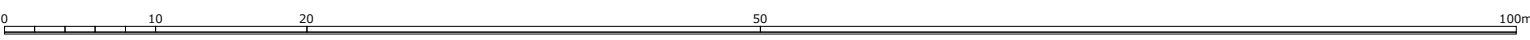


道路現況平面図（1970年頃）

1/500 (A0版)

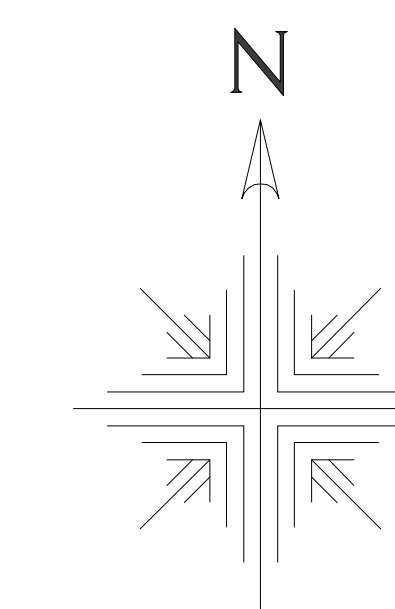

7780	7781	7782
7790	7791	7792
8700	8701	8702

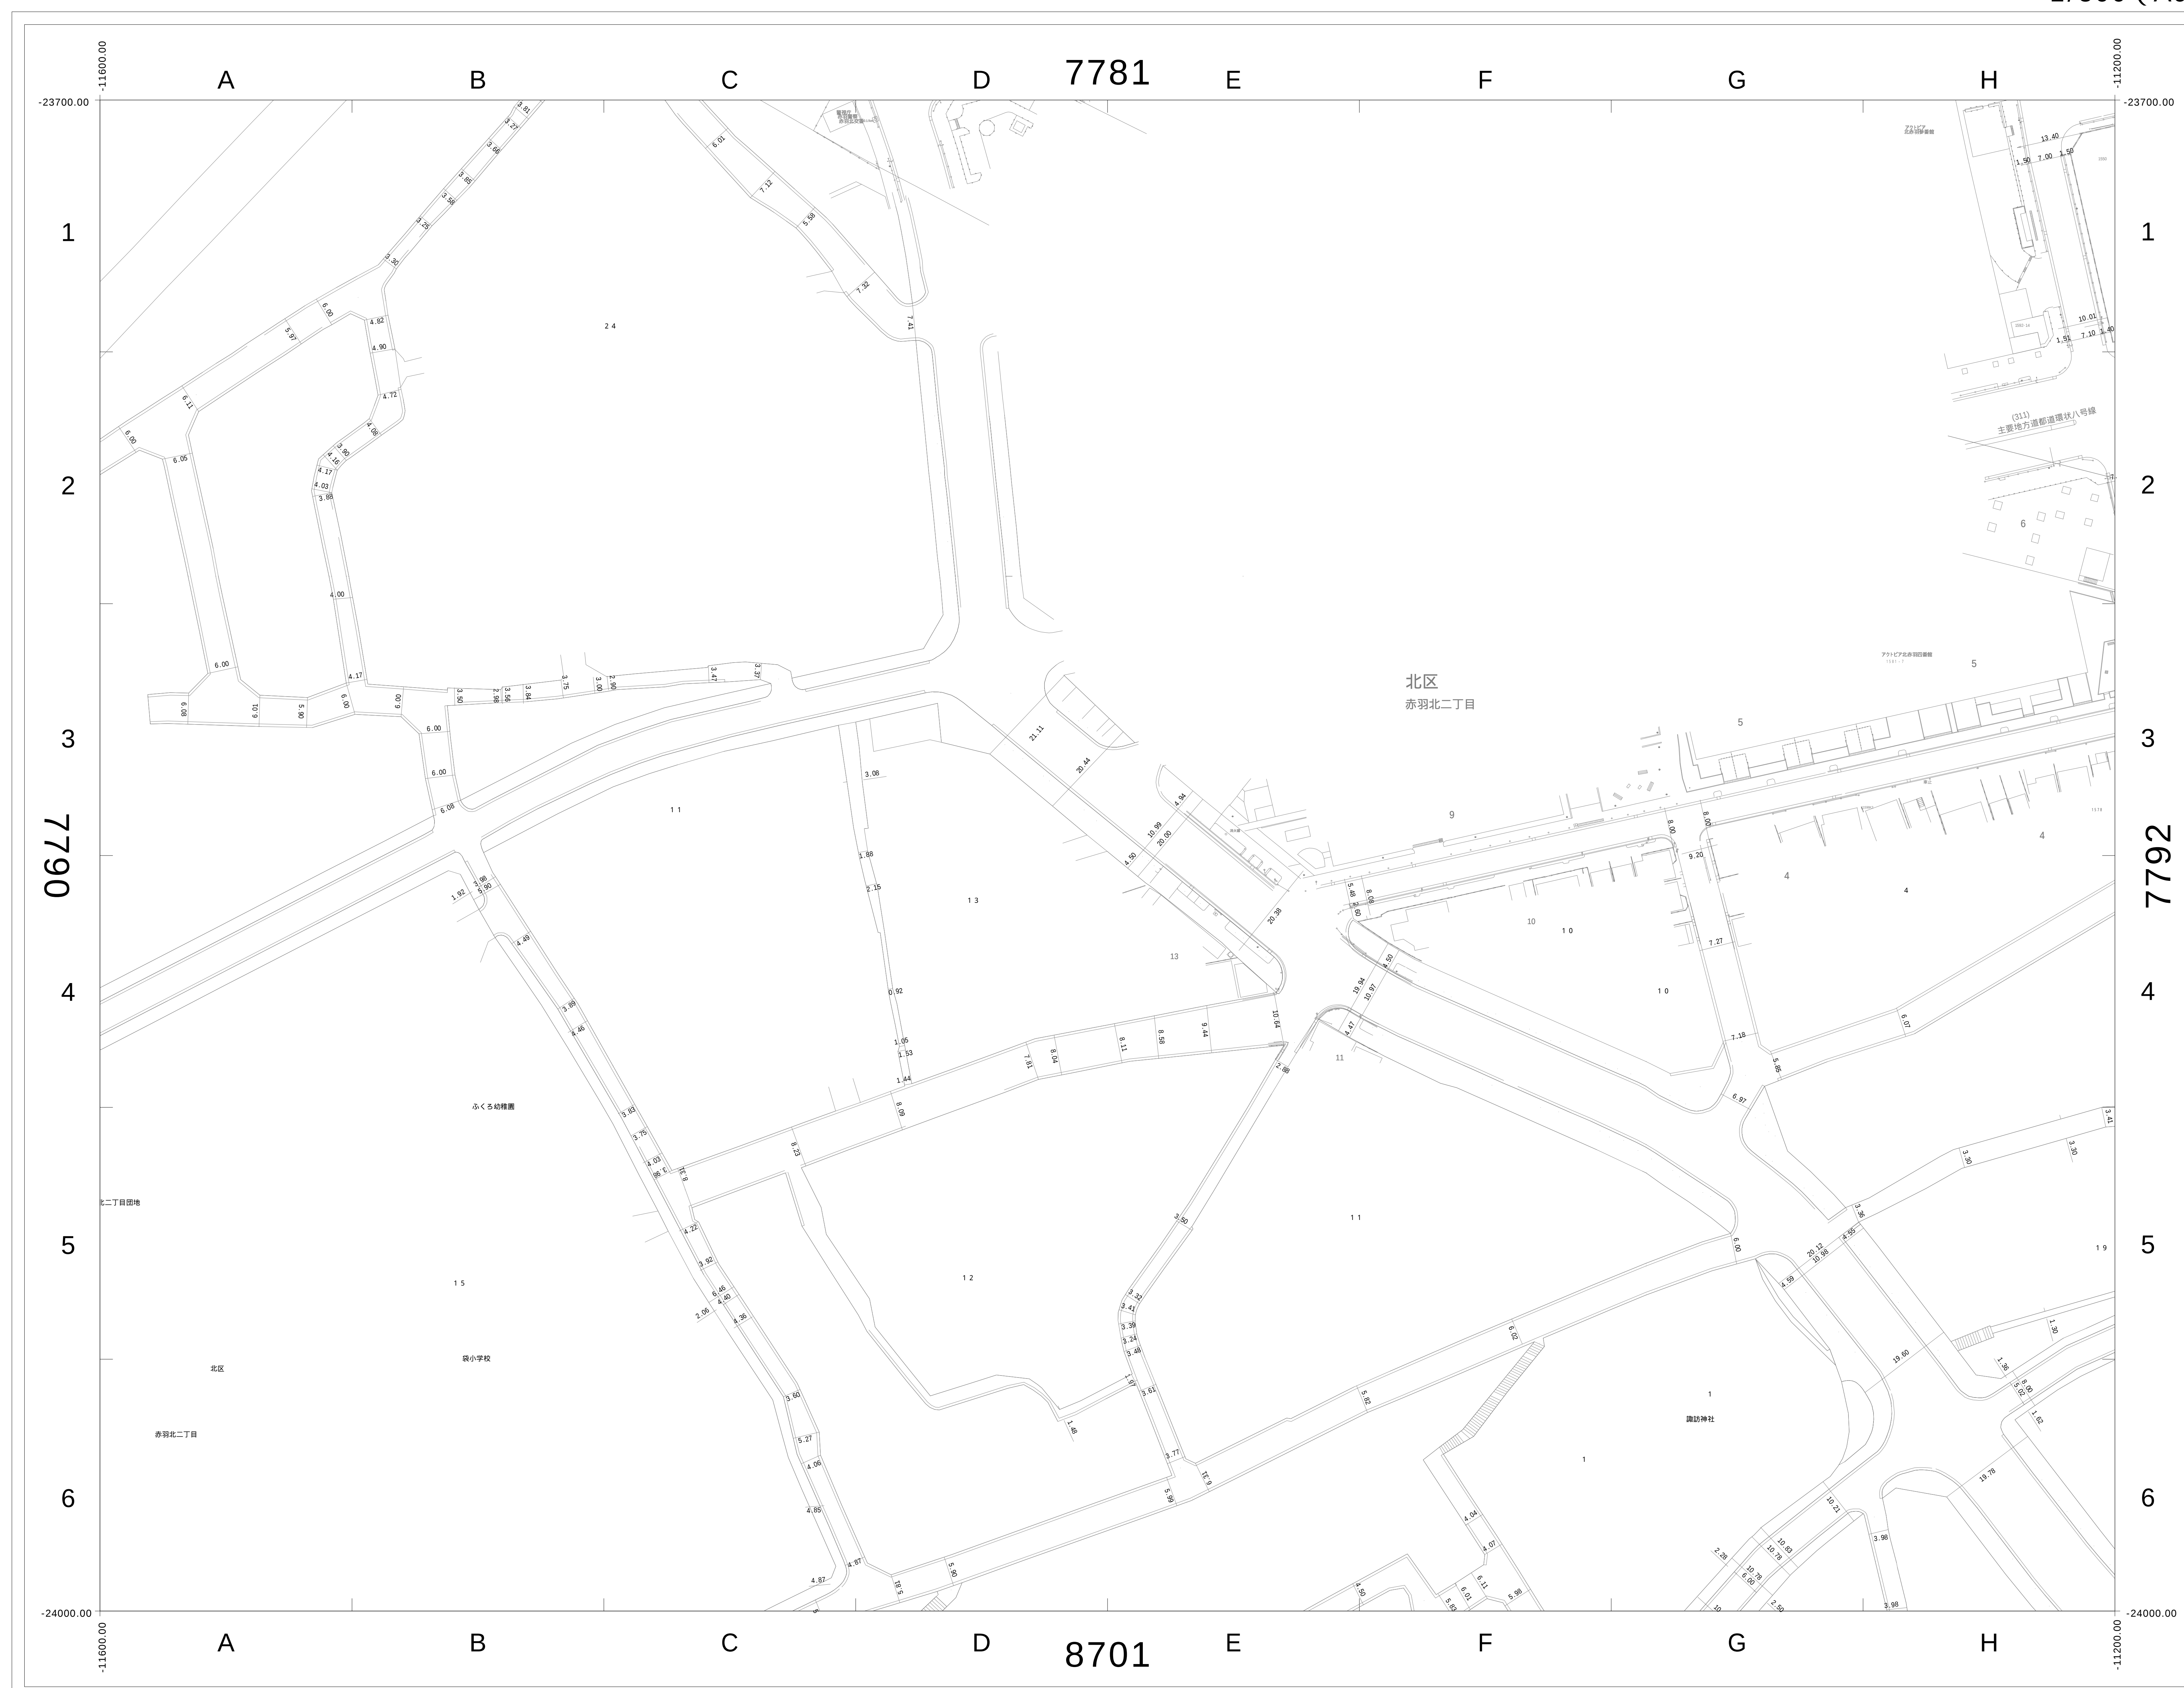

この図面の著作権は、特に表示のない限り東京都北区に帰属します。
利用にあたっては、利用規約及び留意事項を遵守してください。

