
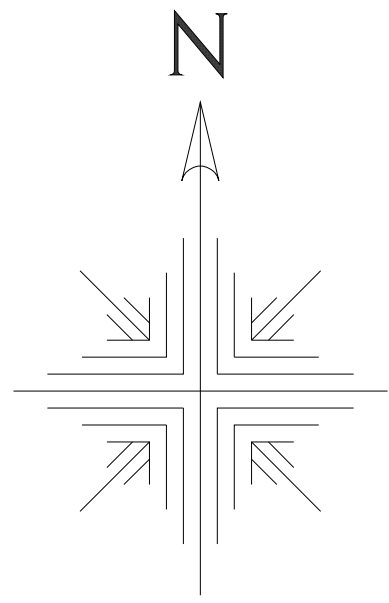



道路現況平面図（2000年以降）

1/500（A0版）

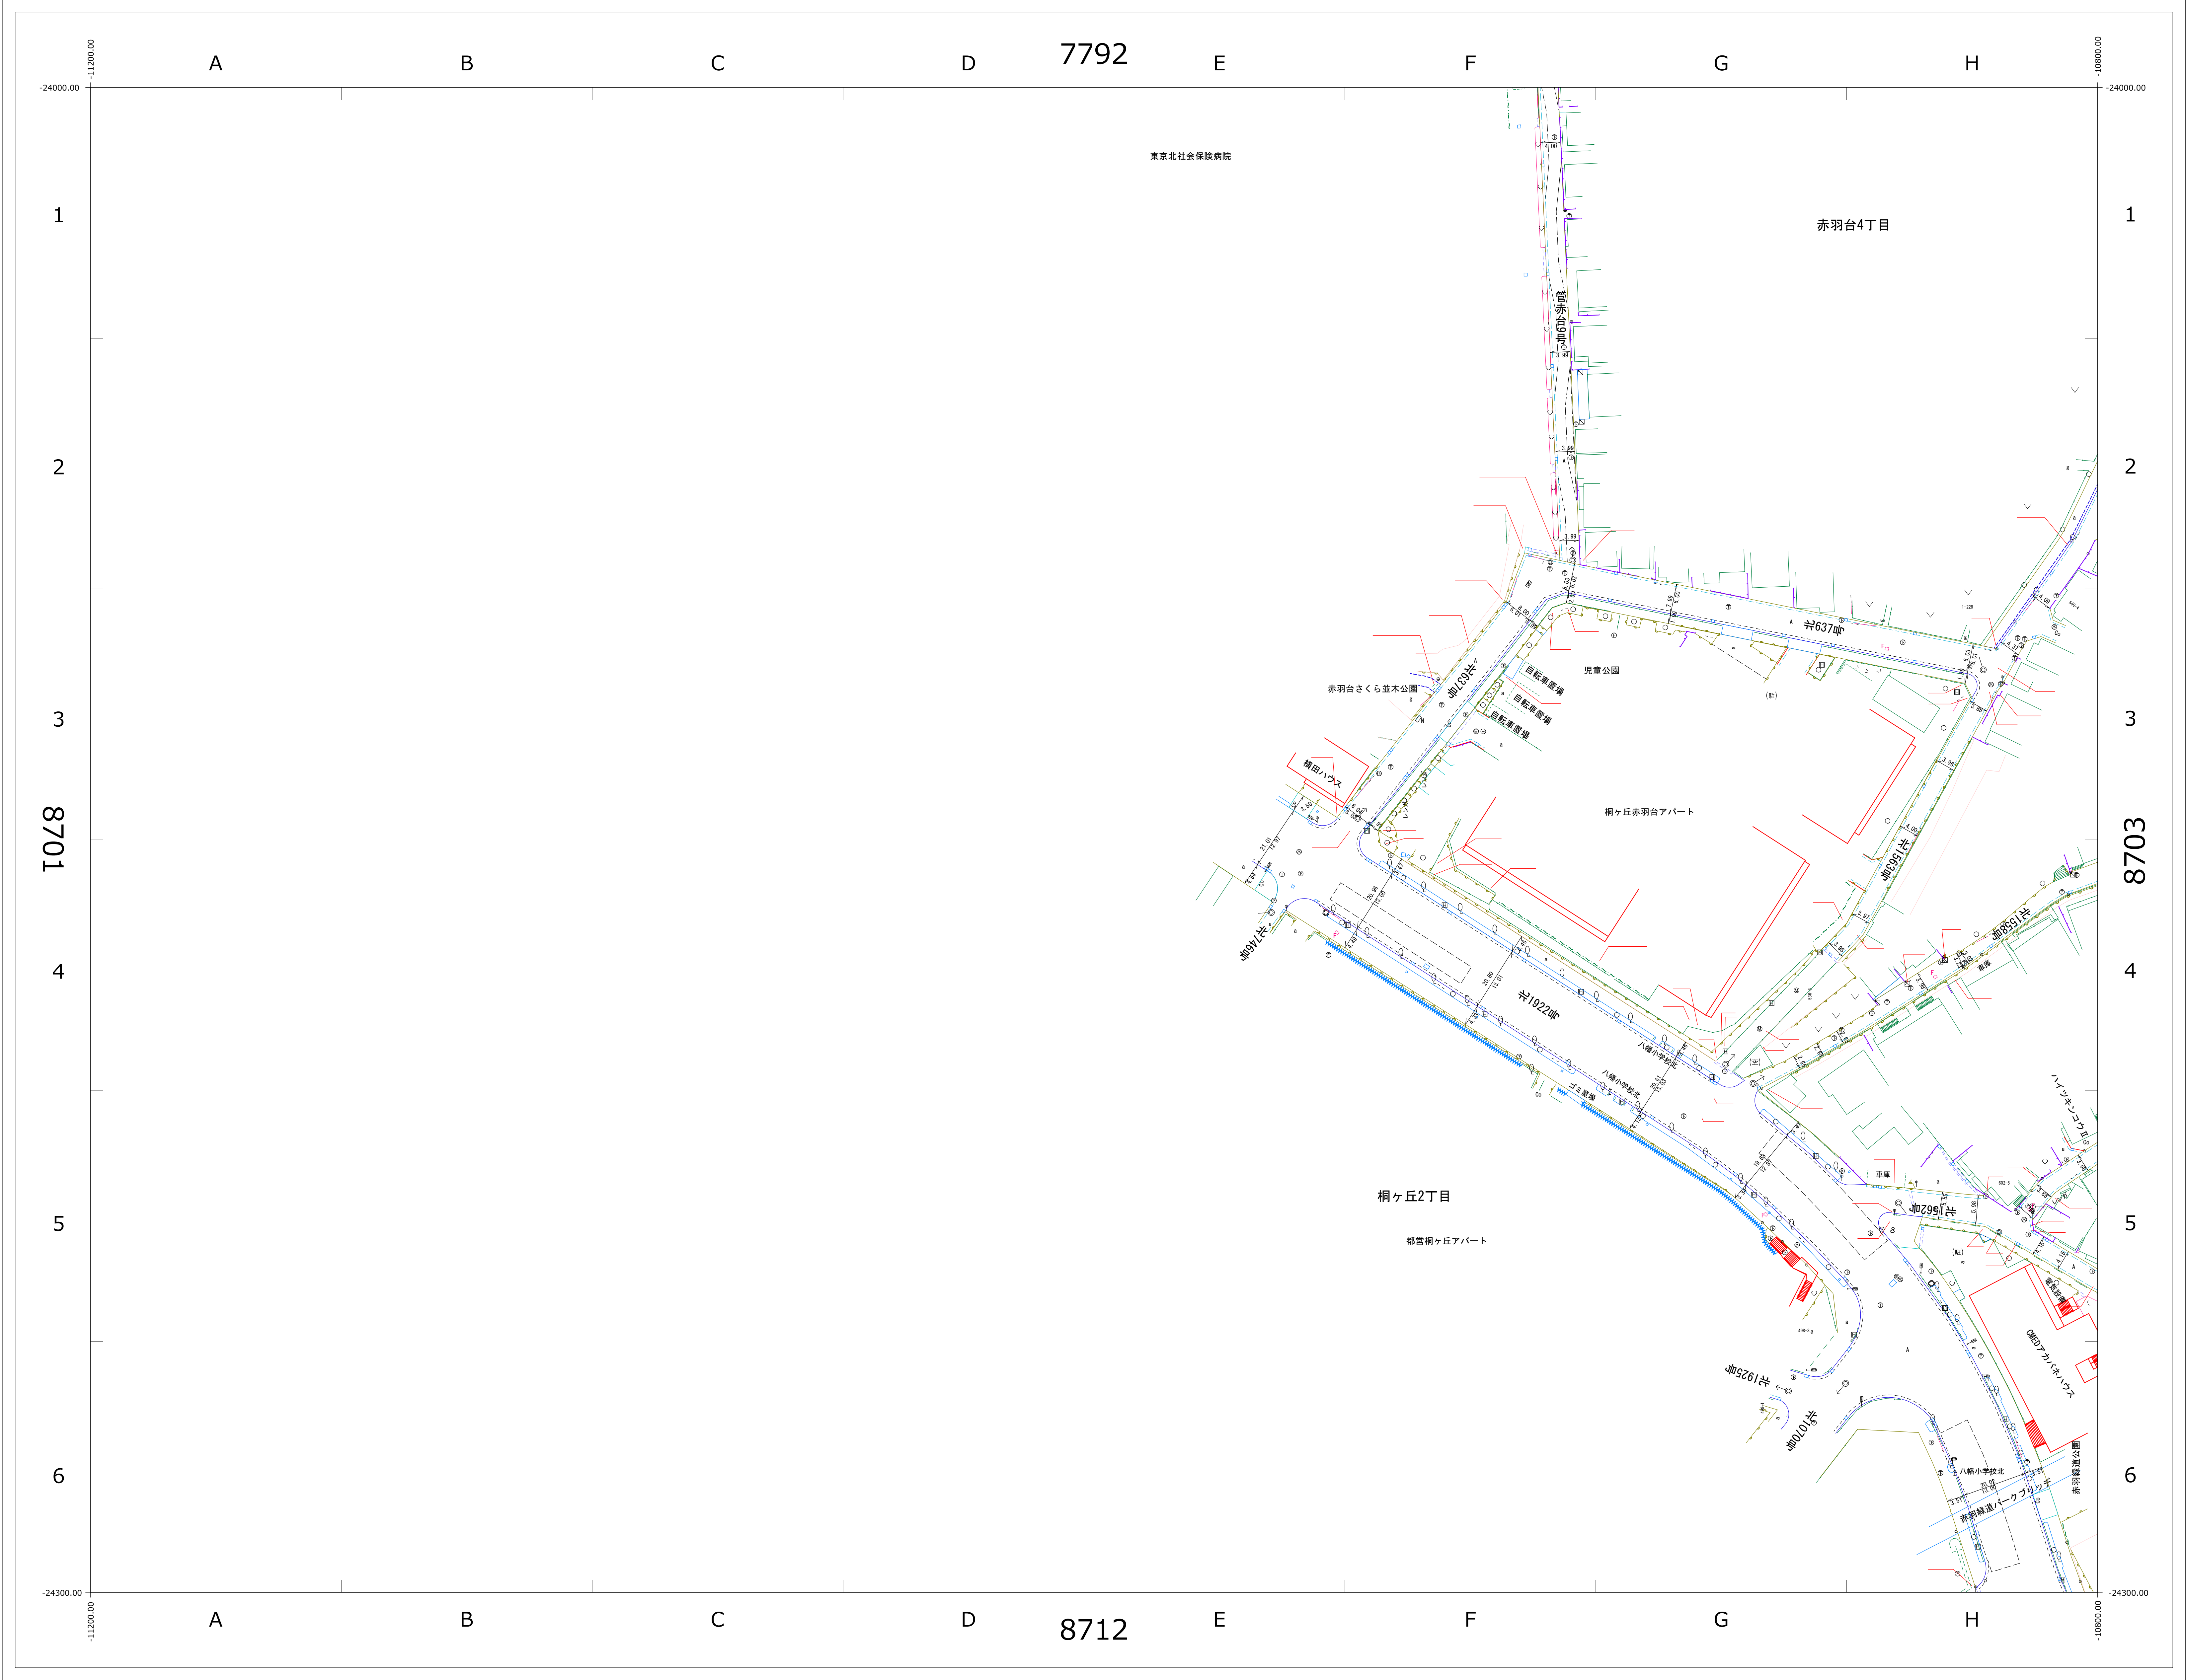



7791	7792	7793
8701	8702	8703
8711	8712	8713

※この図面の著作権は、特に表示のない限り東京都北区に帰属します。
※利用にあたっては、利用規約及び留意事項を遵守してください。

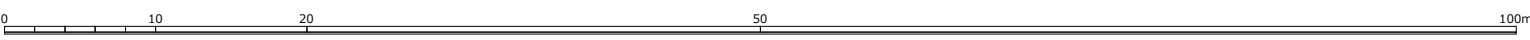

道路現況平面図（1970年頃）

1/500（A0版）

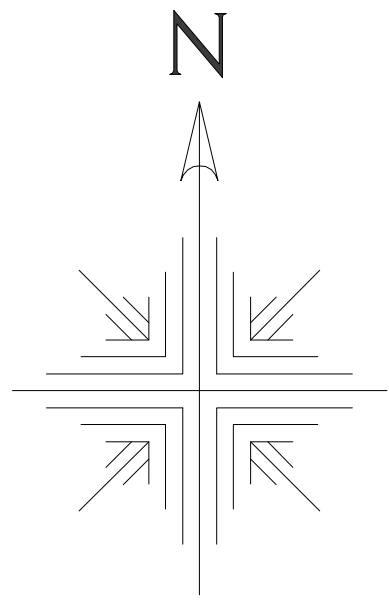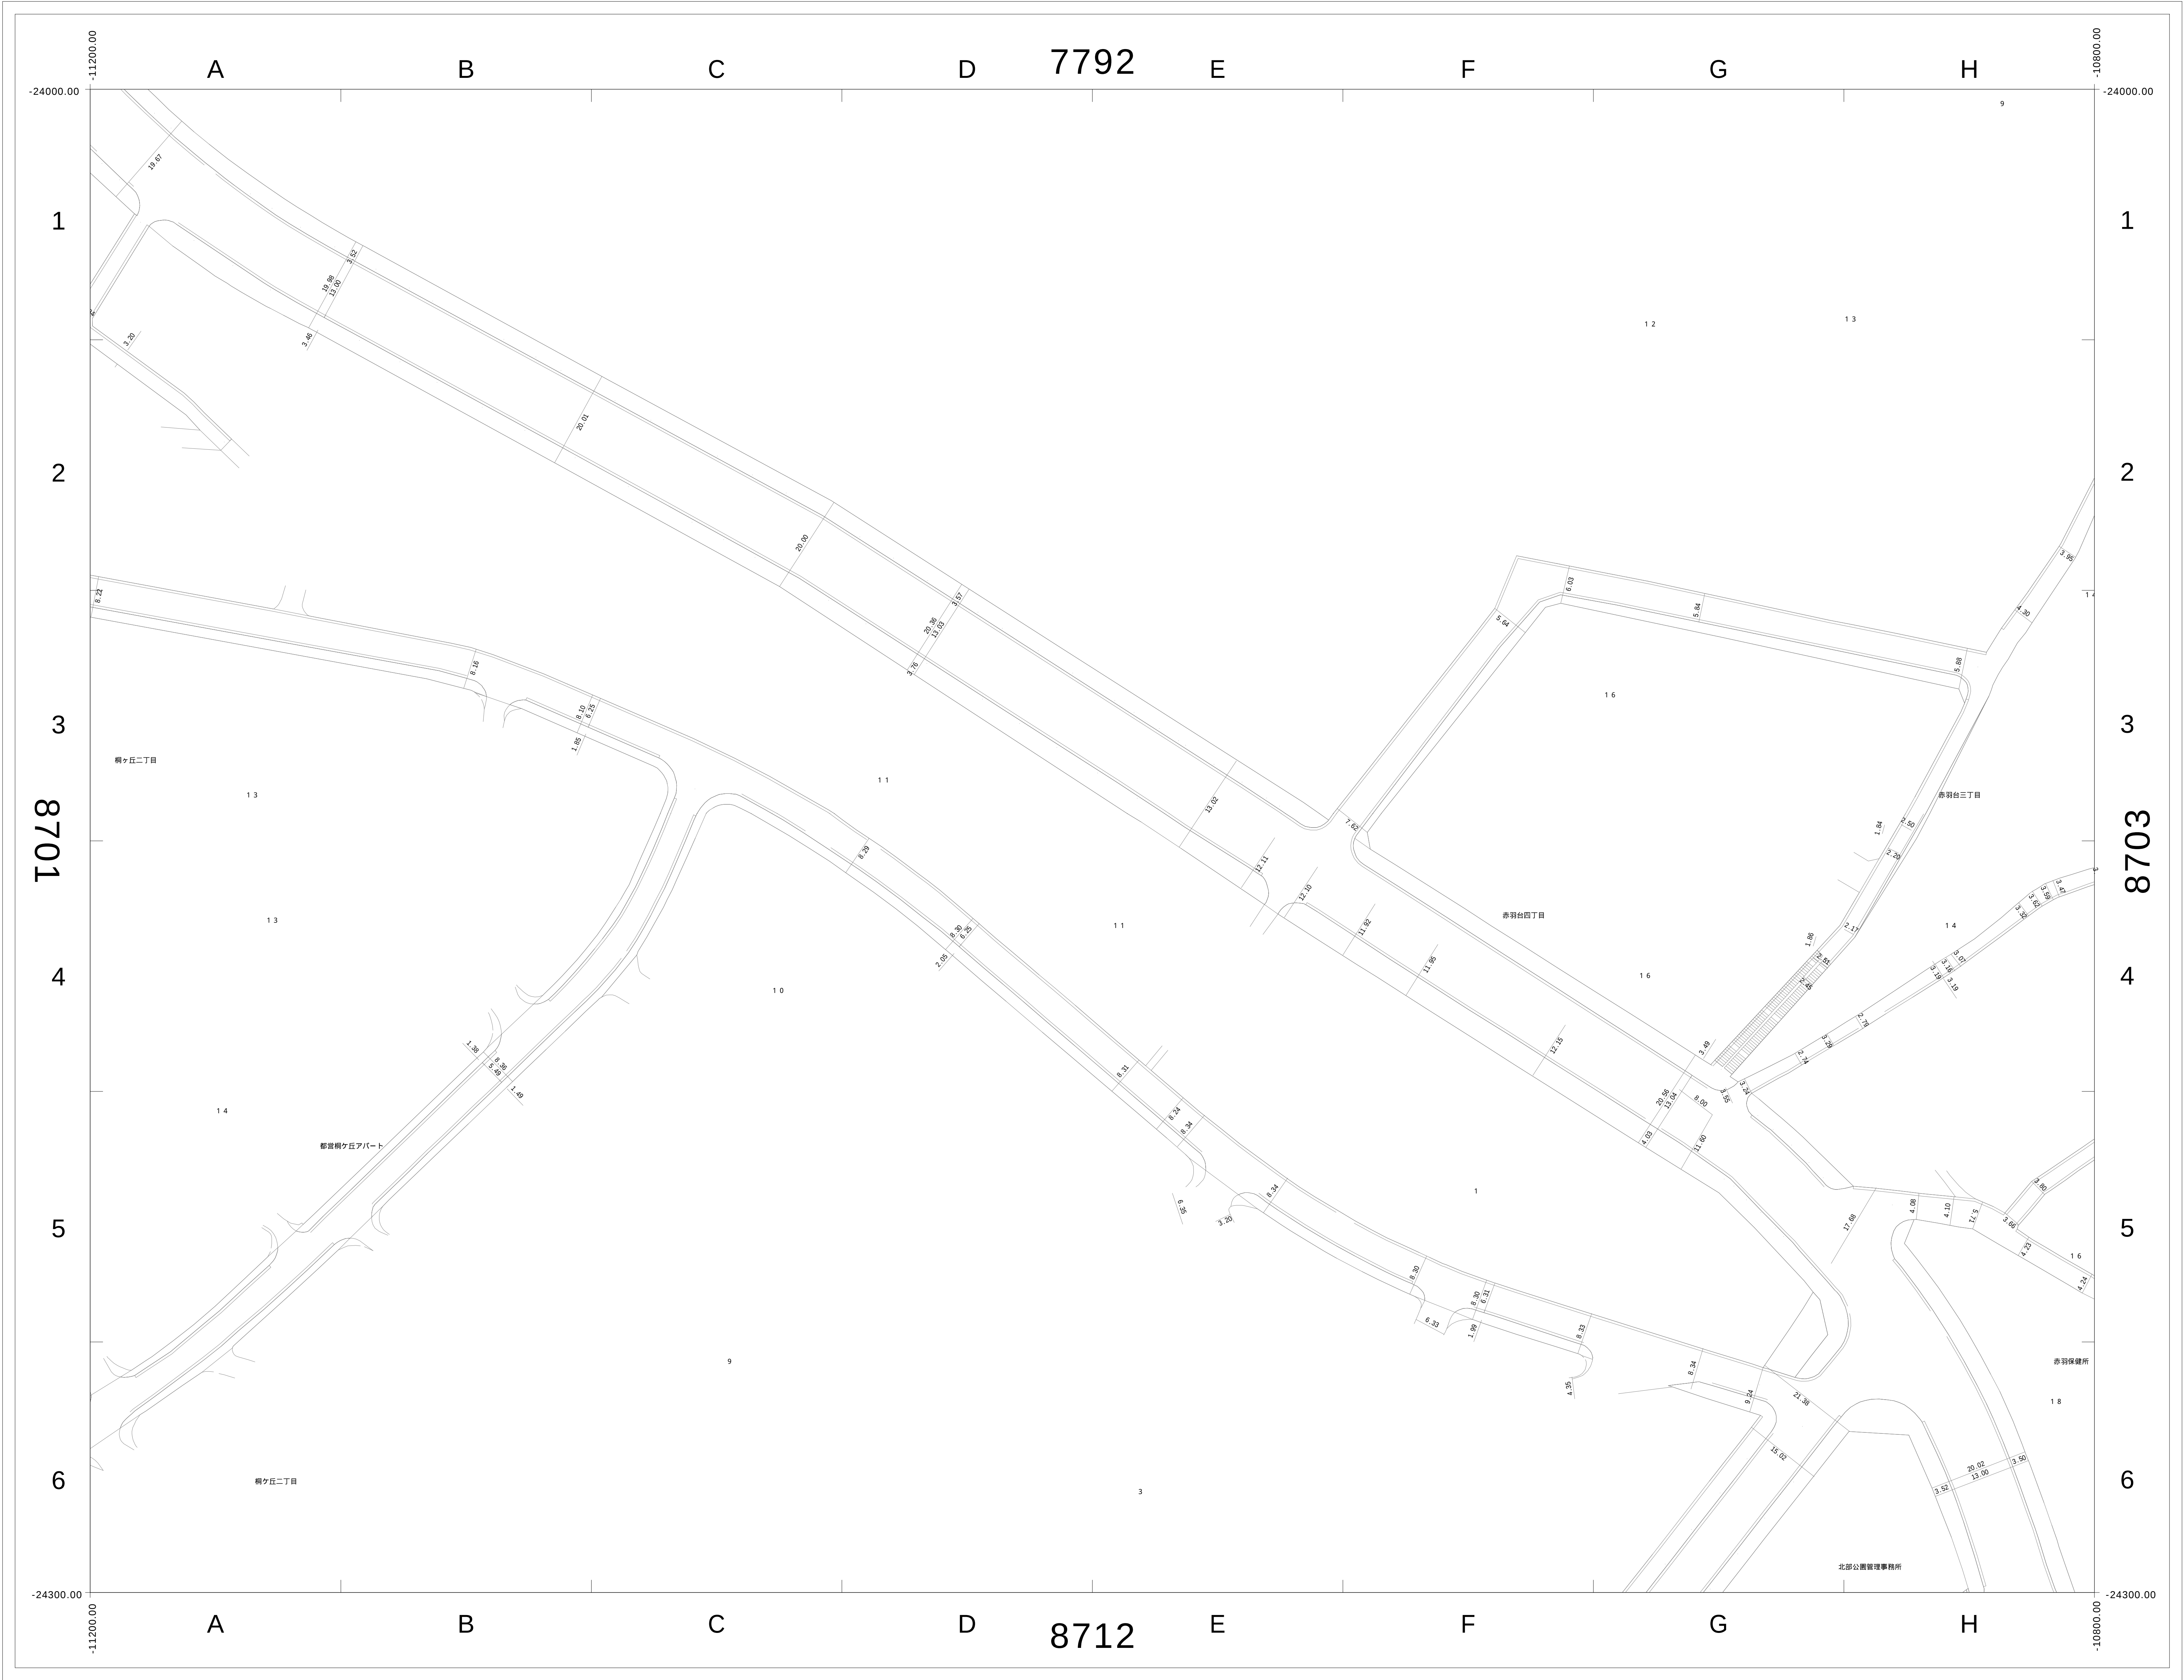

7791	7792	7793
8701	8702	8703
8711	8712	8713

この図面の著作権は、特に表示のない限り東京都北区に帰属します。
利用にあたっては、利用規約及び留意事項を遵守してください。

