


道路現況平面図（2000年以降）

1/500（A0版）

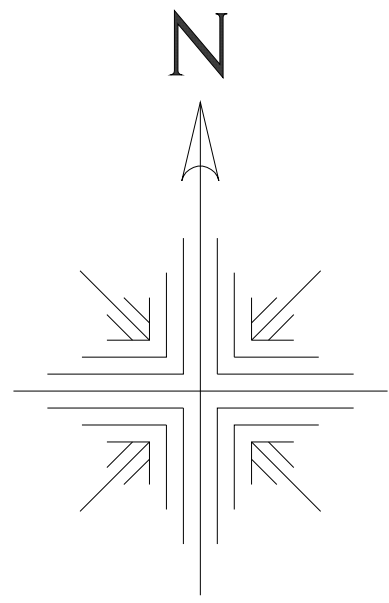


7796	7797	
8706	8707	8708
8716	8717	8718


※この図面の著作権は、特に表示のない限り東京都北区に帰属します。
※利用にあたっては、利用規約及び留意事項を遵守してください。

道路現況平面図 (1970年頃)

1/500 (A0版)

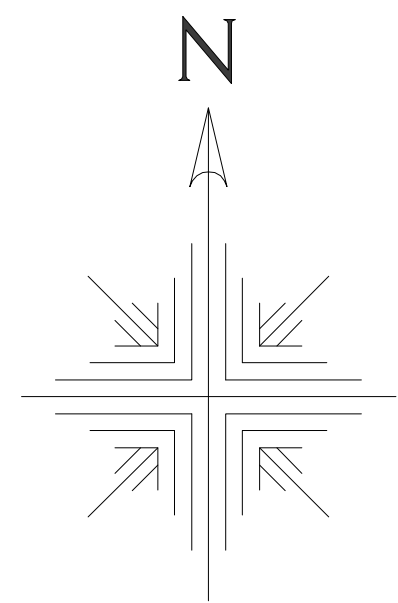

7796	7797	
8706	8707	8708
8716	8717	8718

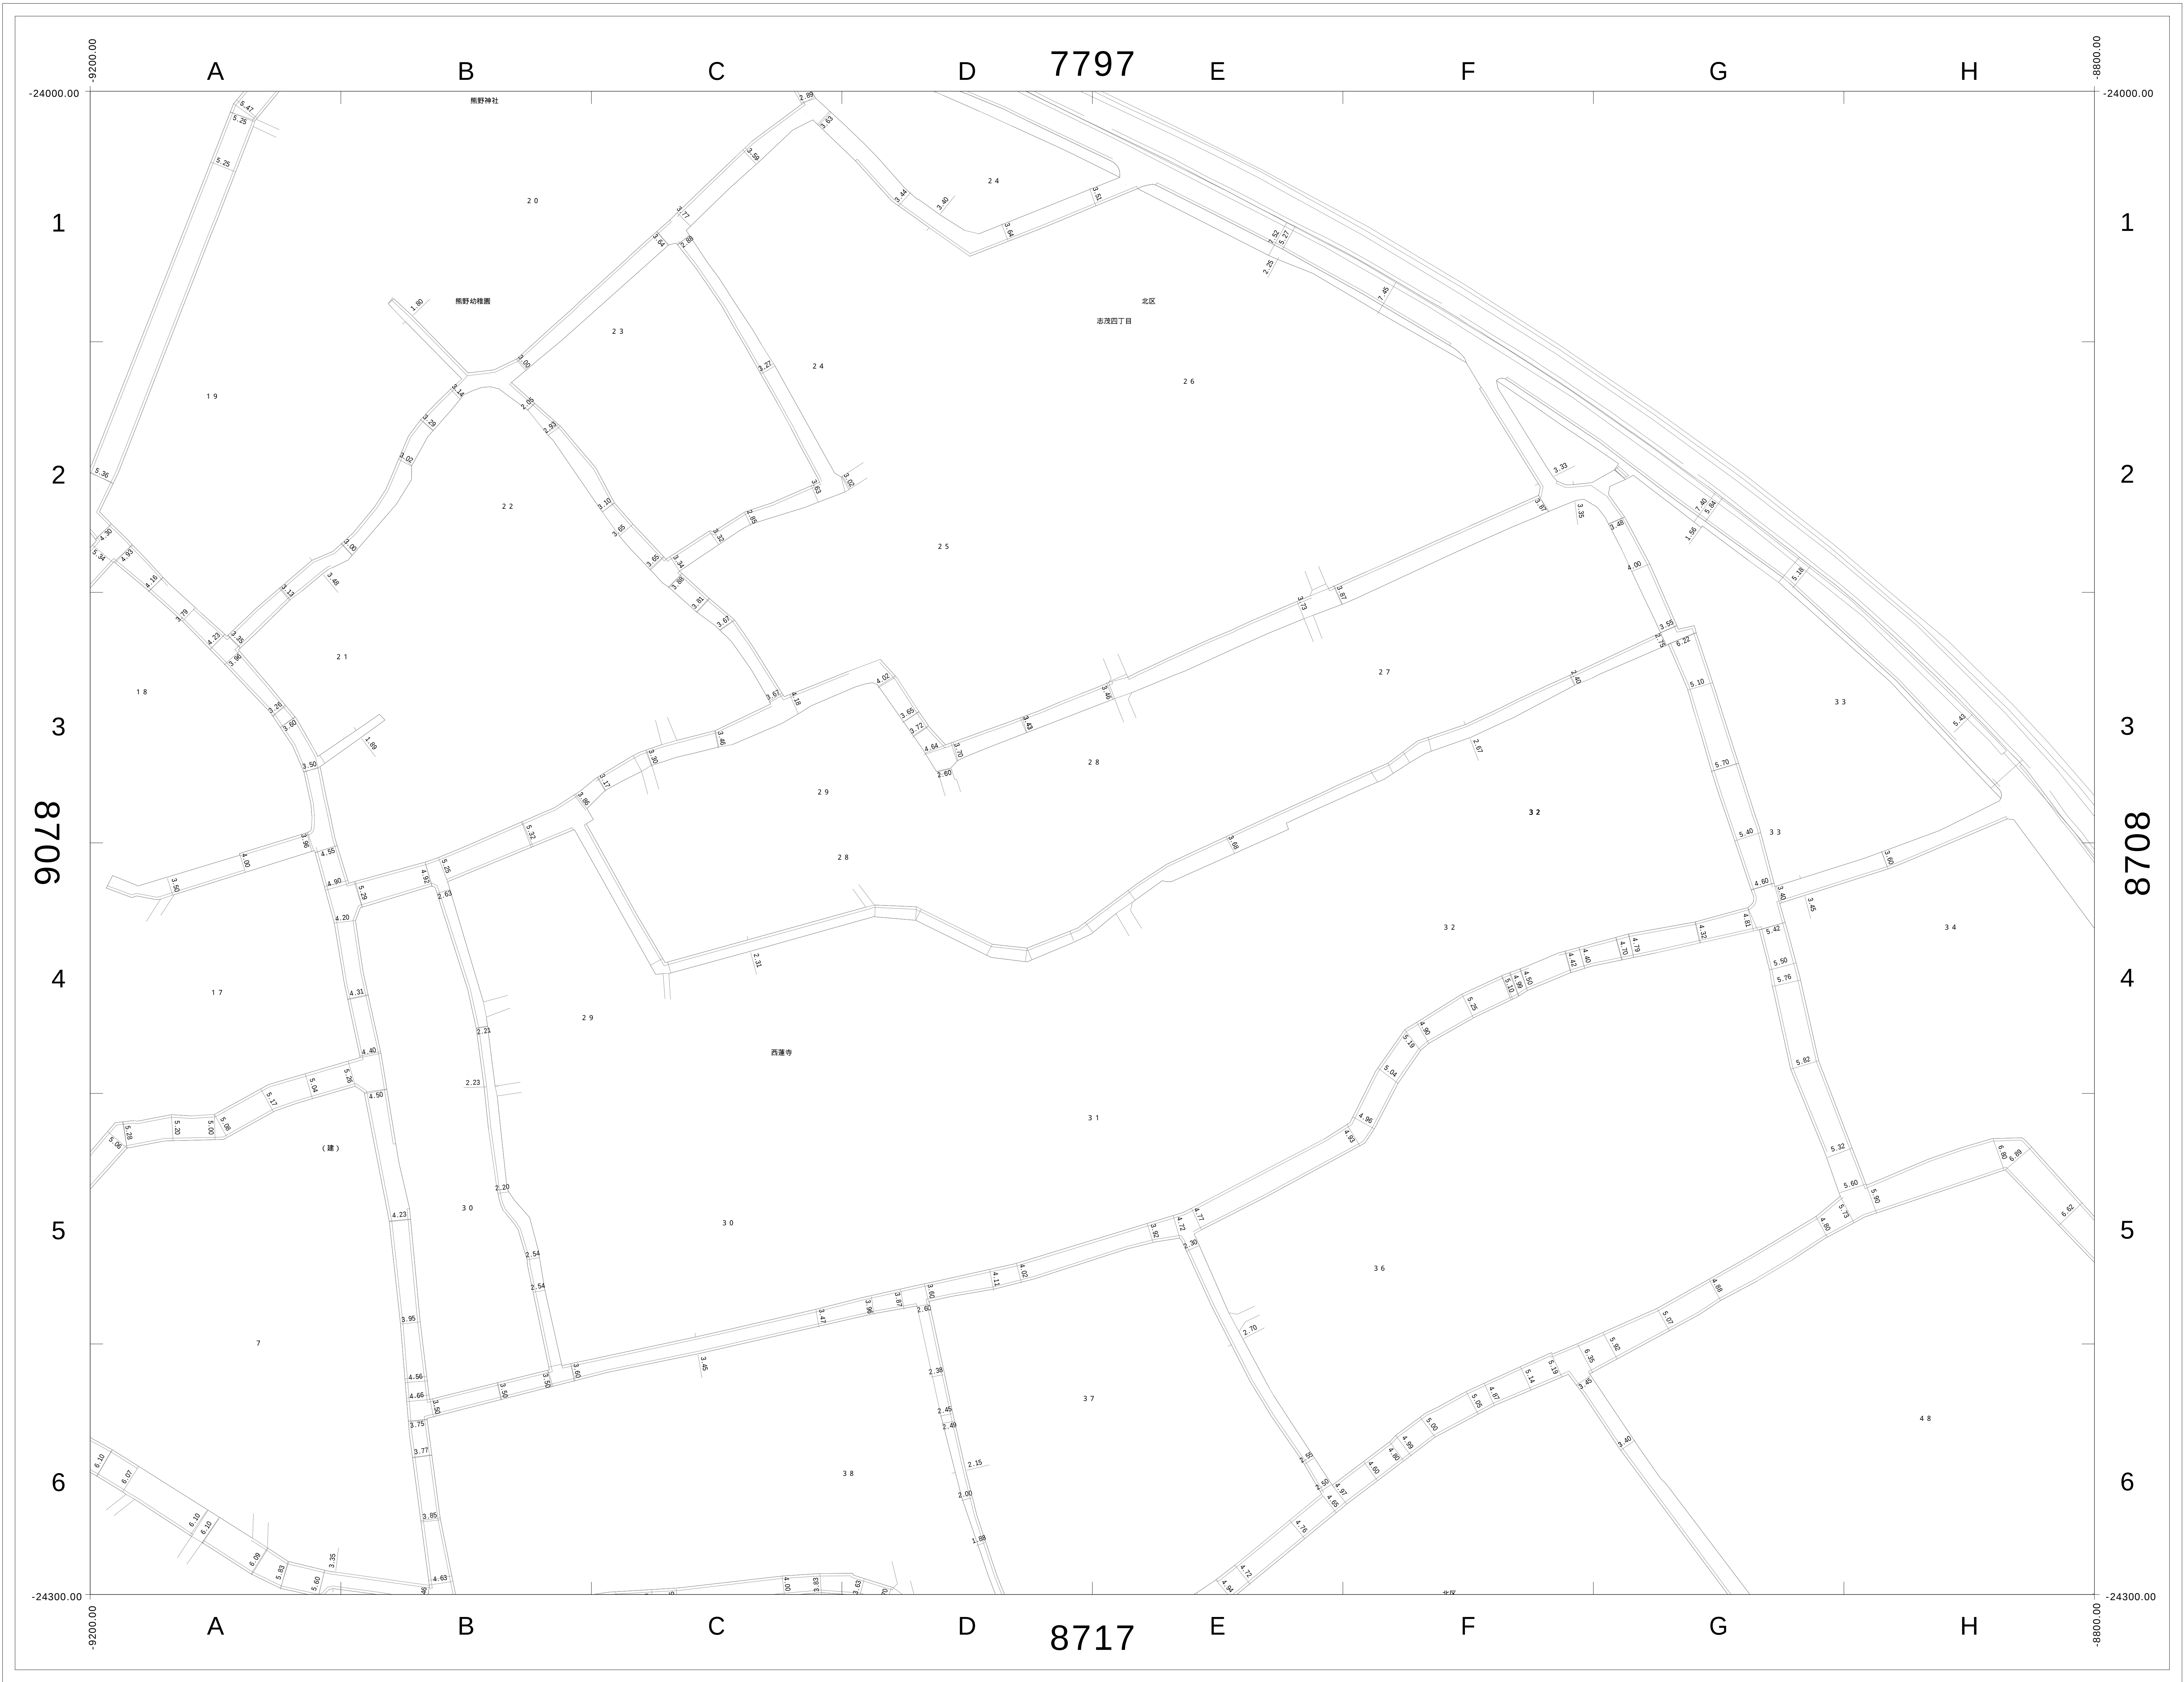

この図面の著作権は、特に表示のない限り東京都北区に帰属します。
利用にあたっては、利用規約及び留意事項を遵守してください。