
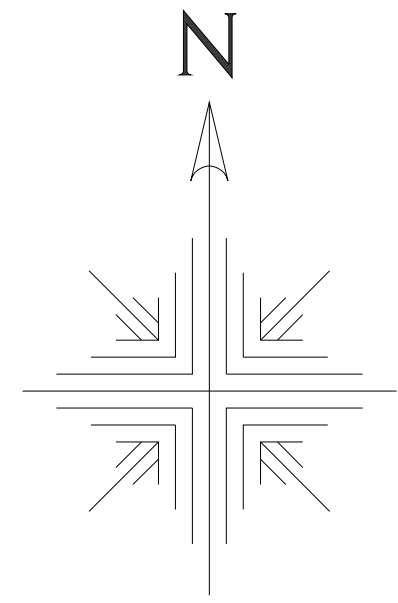



道路現況平面図（2000年以降）

1/500（A0版）

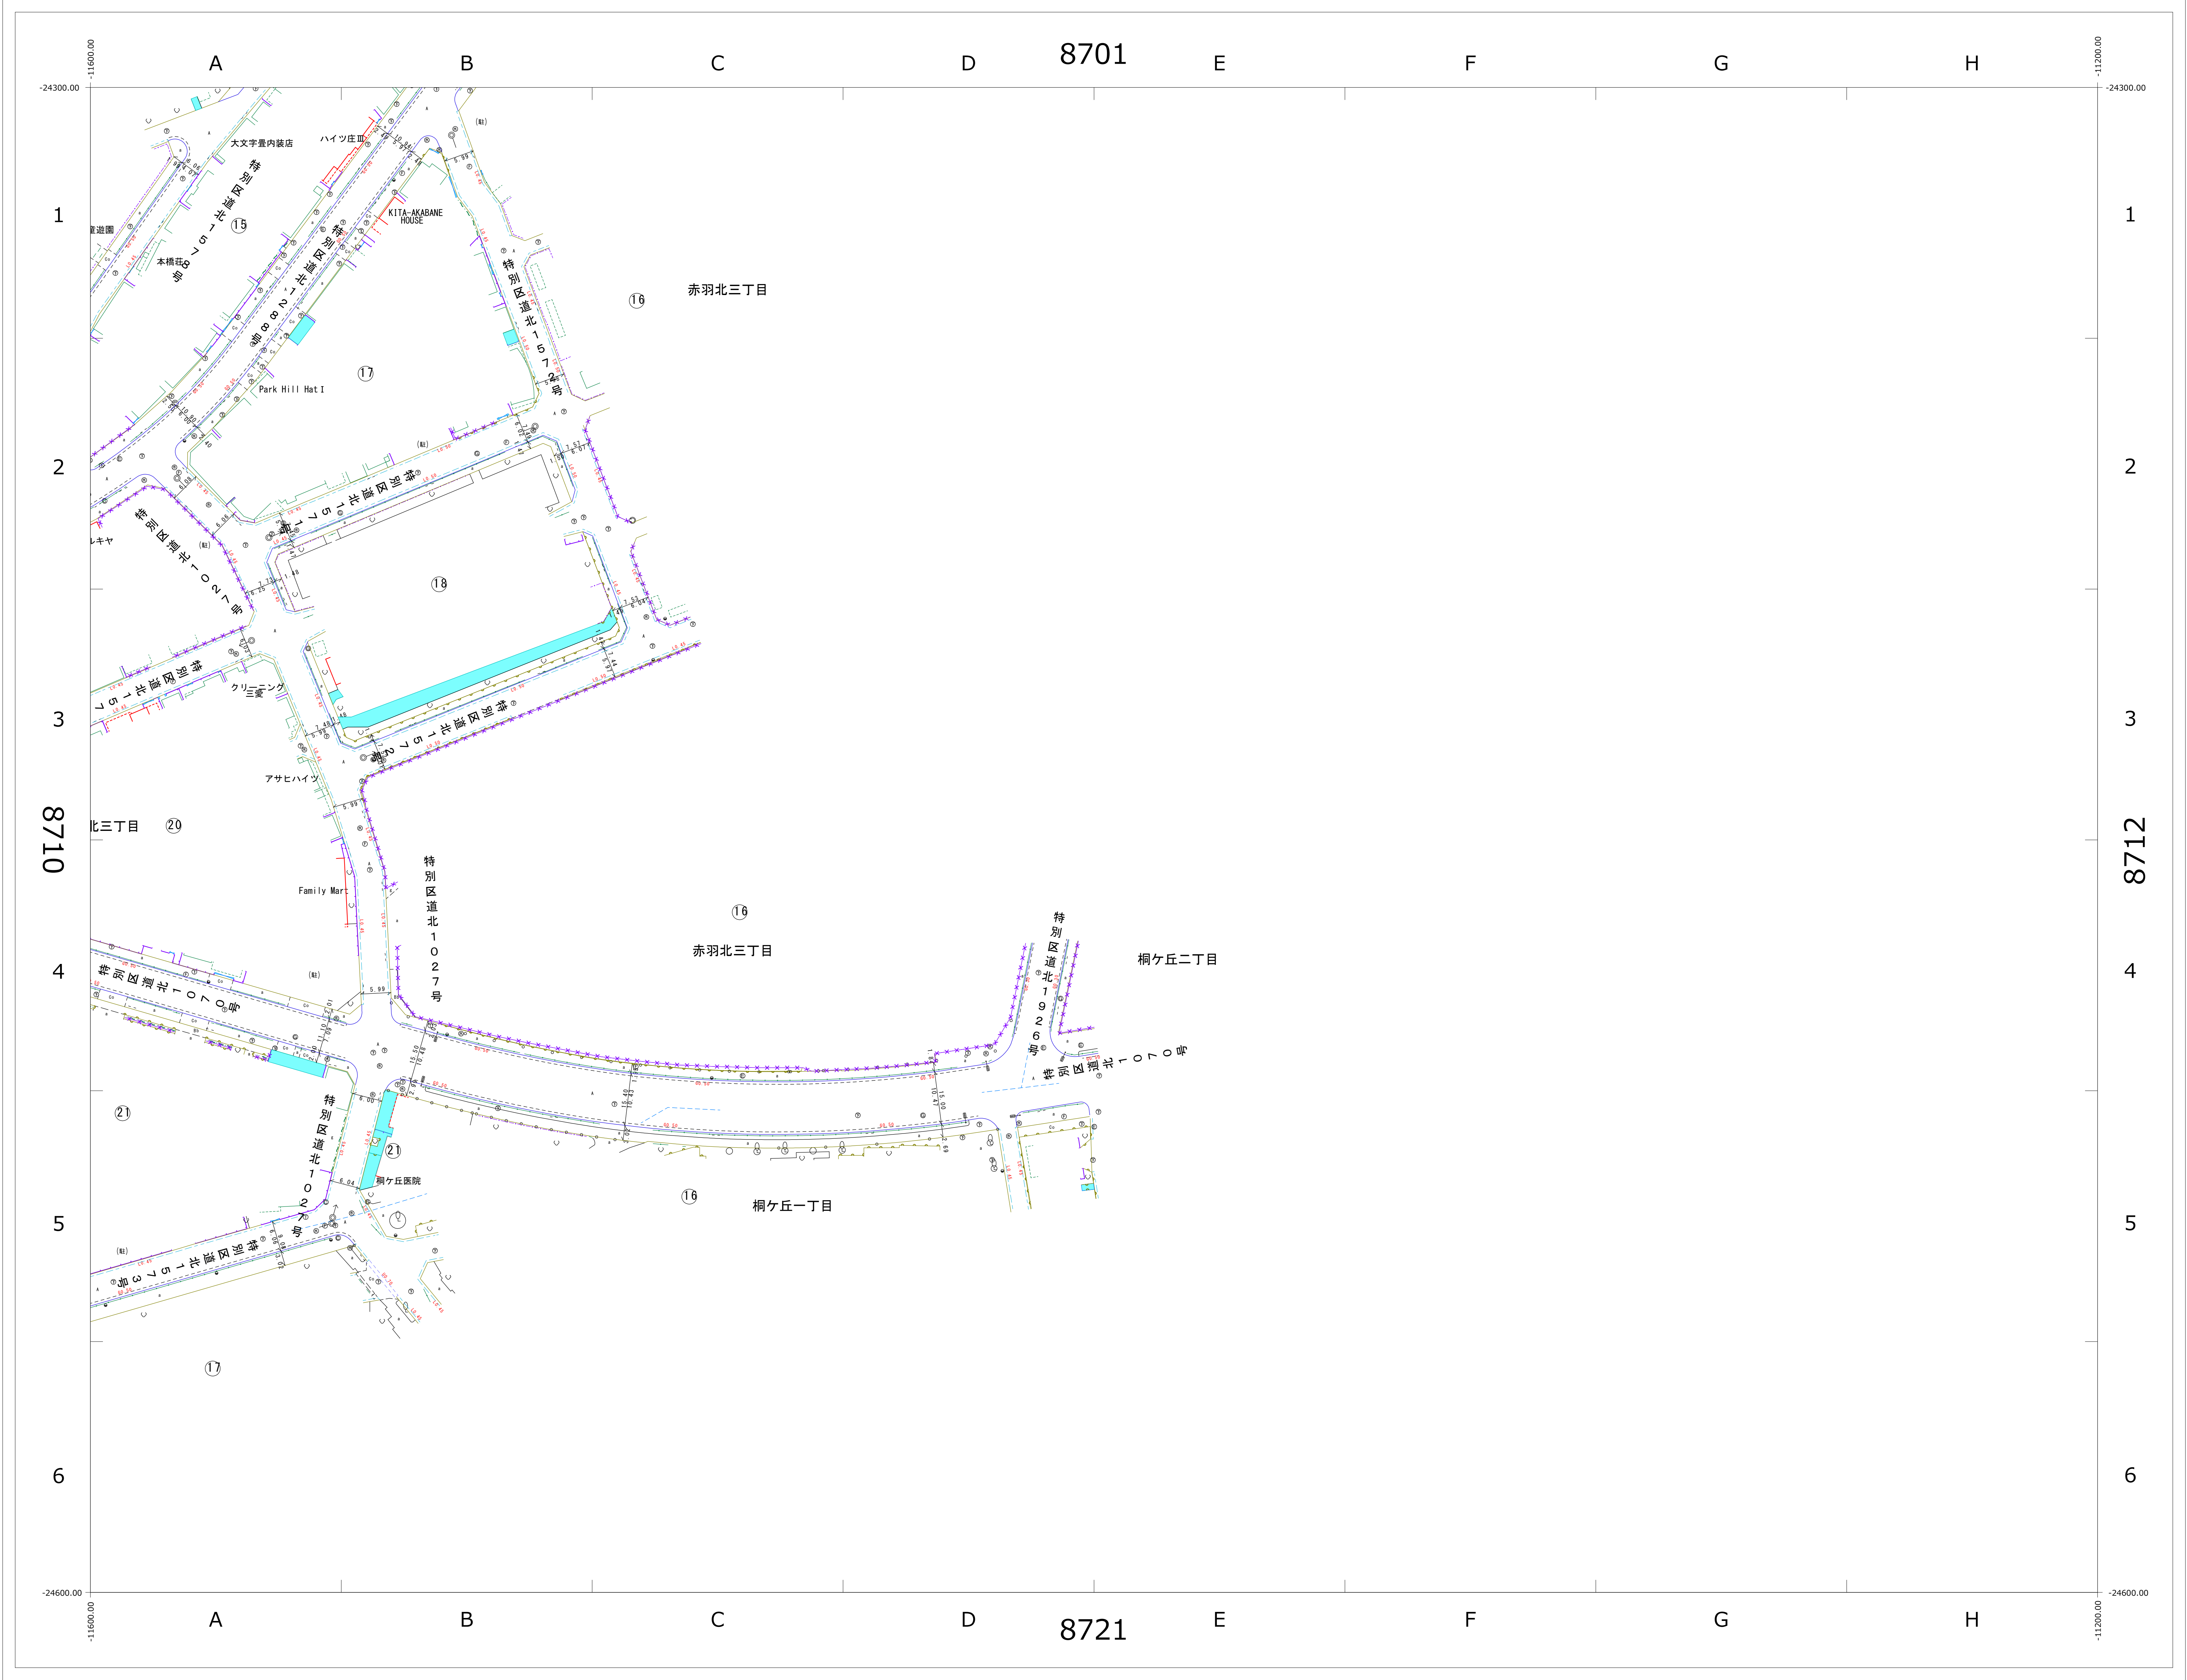



8700	8701	8702
8710	8711	8712
8720	8721	8722

※この図面の著作権は、特に表示のない限り東京都北区に帰属します。
※利用にあたっては、利用規約及び留意事項を遵守してください。

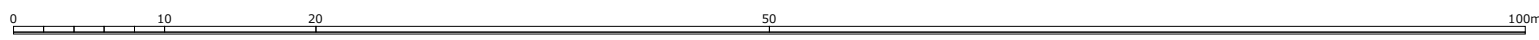

道路現況平面図（1970年頃）

1/500（A0版）

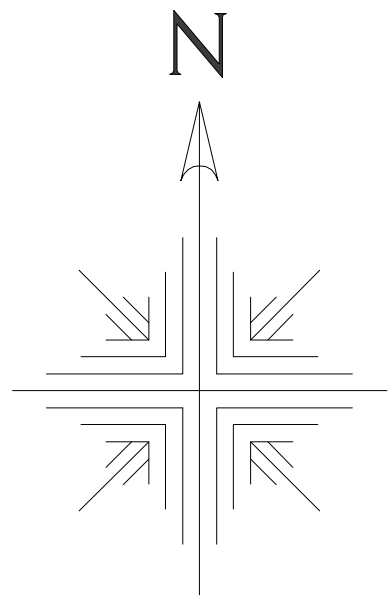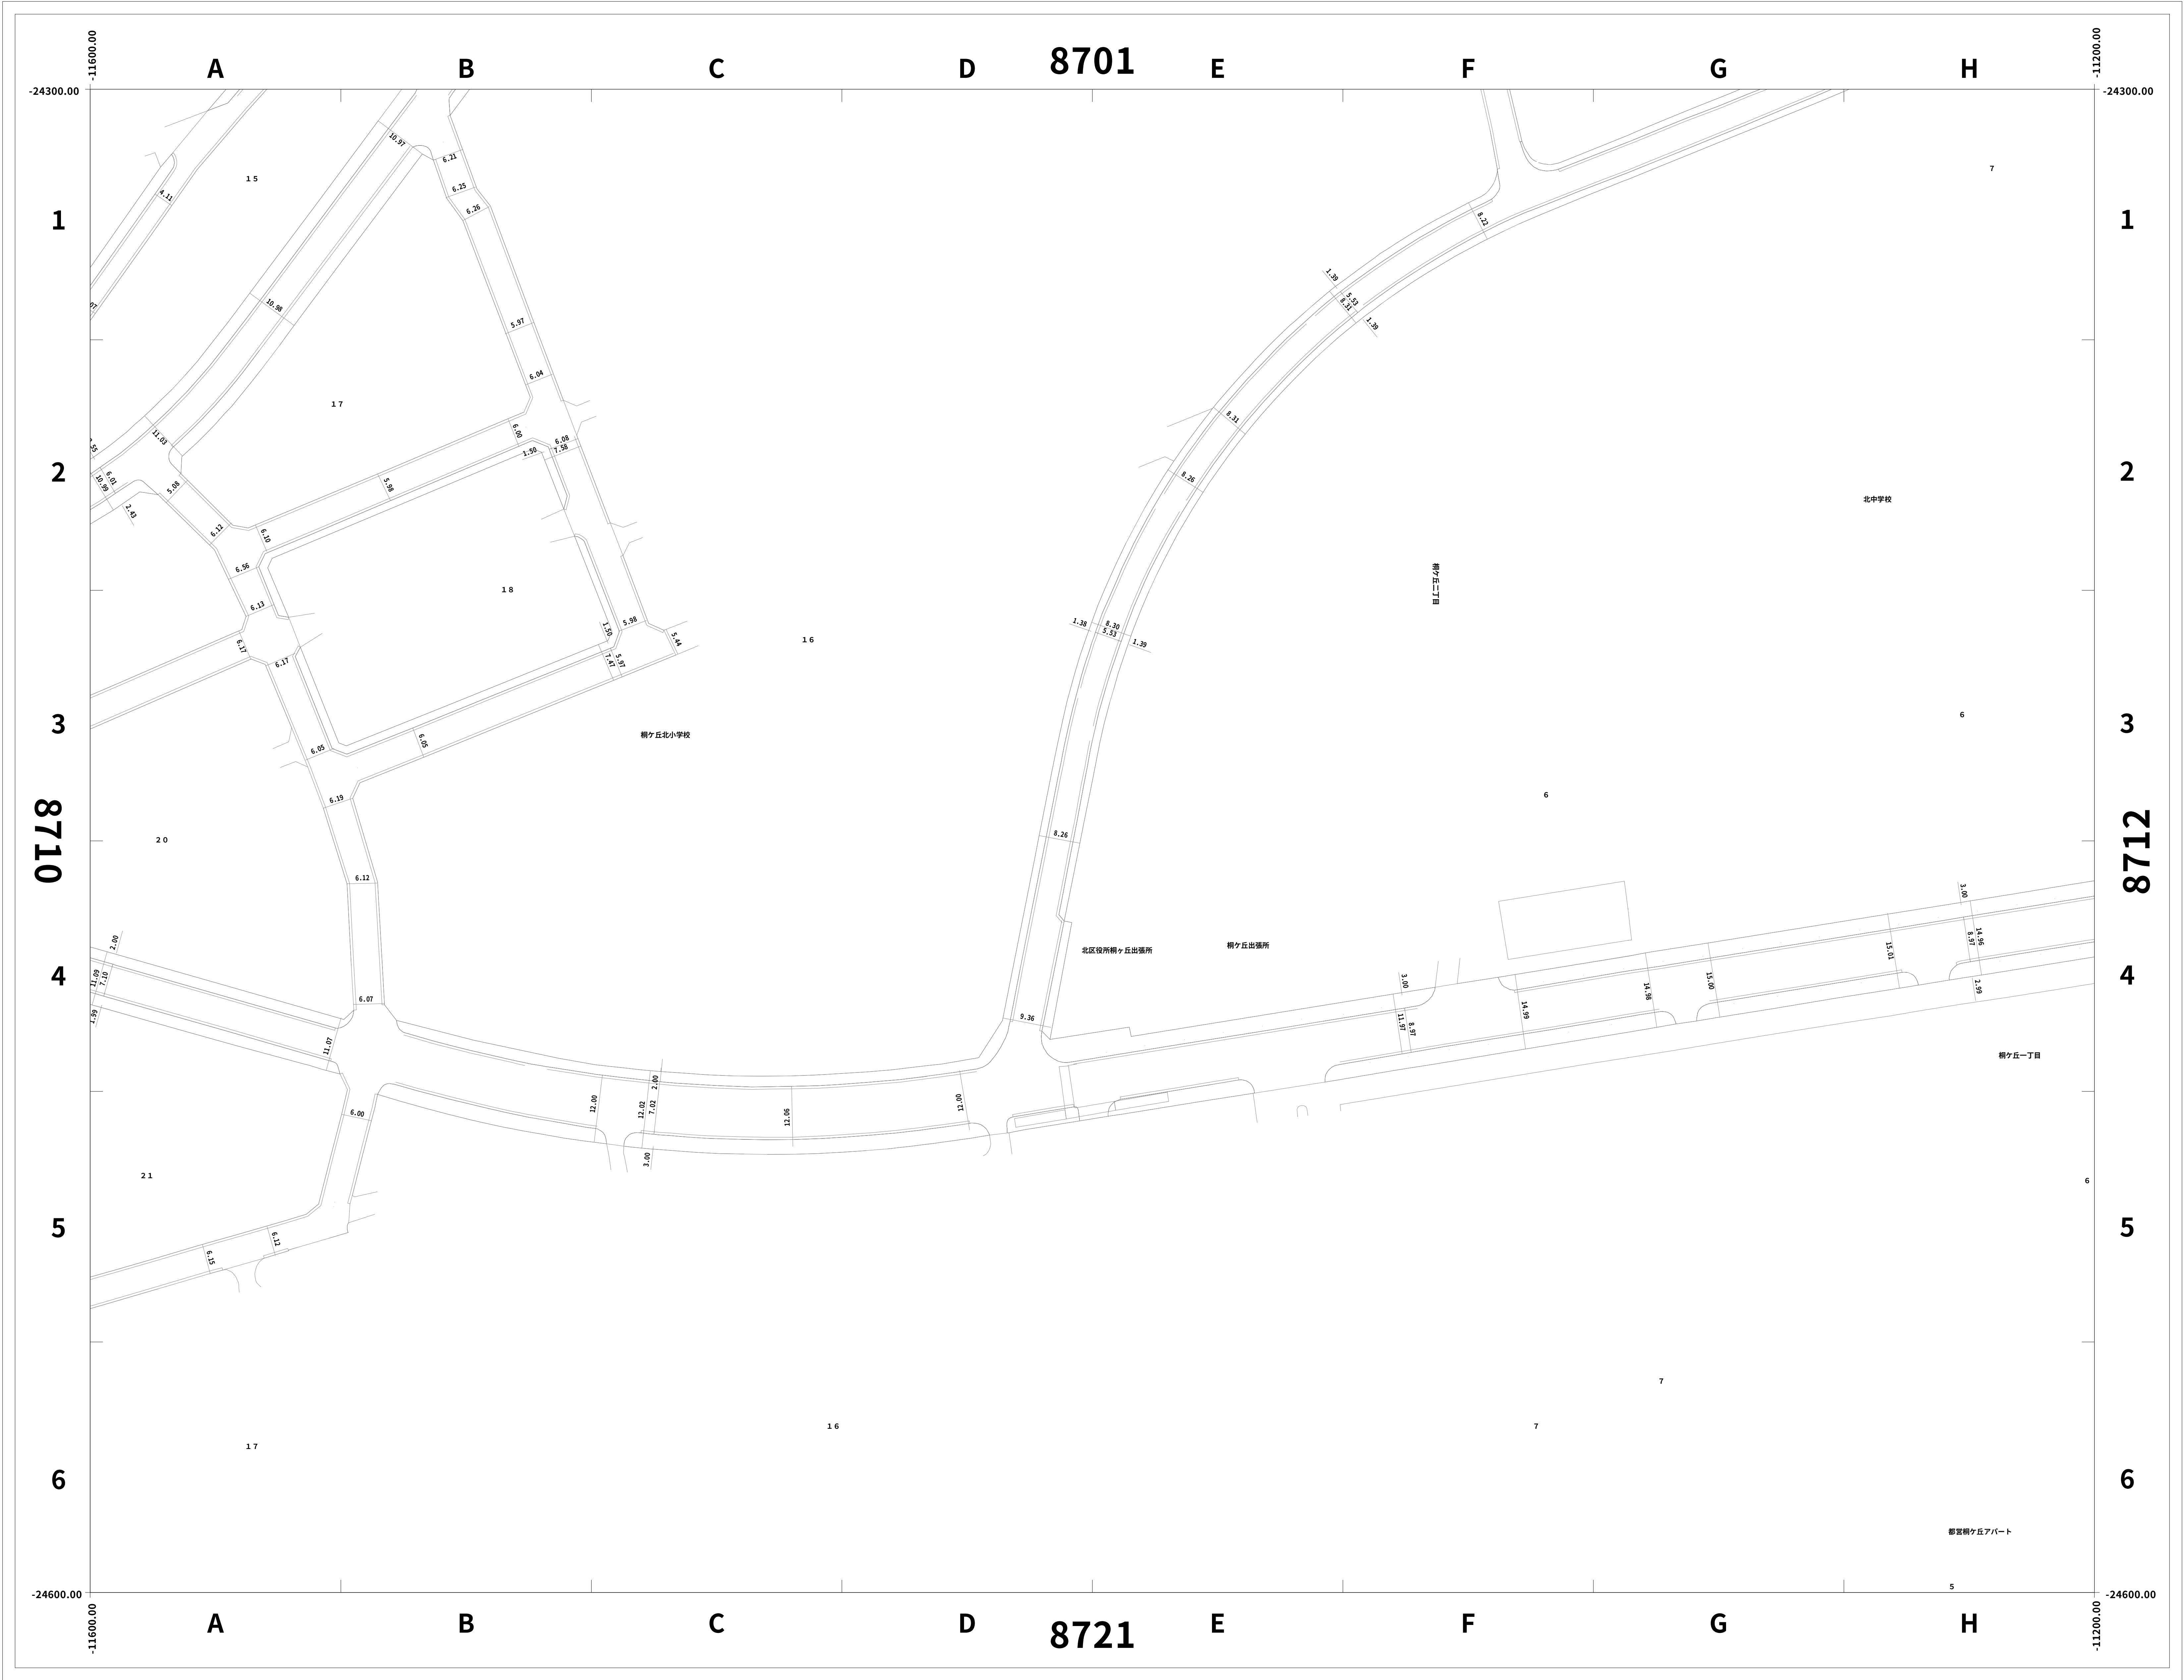

8700	8701	8702
8710	8711	8712
8720	8721	8722

※この図面の著作権は、特に表示のない限り東京都北区に帰属します。
※利用にあたっては、利用規約及び留意事項を遵守してください。

