


道路現況平面図（2000年以降）


1/500（A0版）

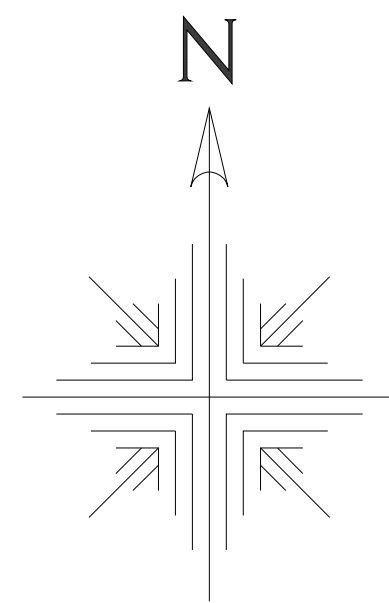

8704	8705	8706
8714	8715	8716
8724	8725	8726





※この図面の著作権は、特に表示のない限り東京都北区に帰属します。
※利用にあたっては、利用規約及び留意事項を遵守してください。

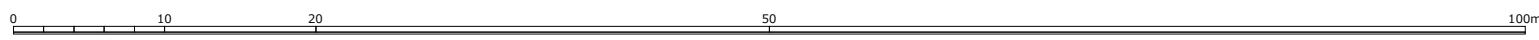

道路現況平面図 (1970年頃)

1/500 (A0版)

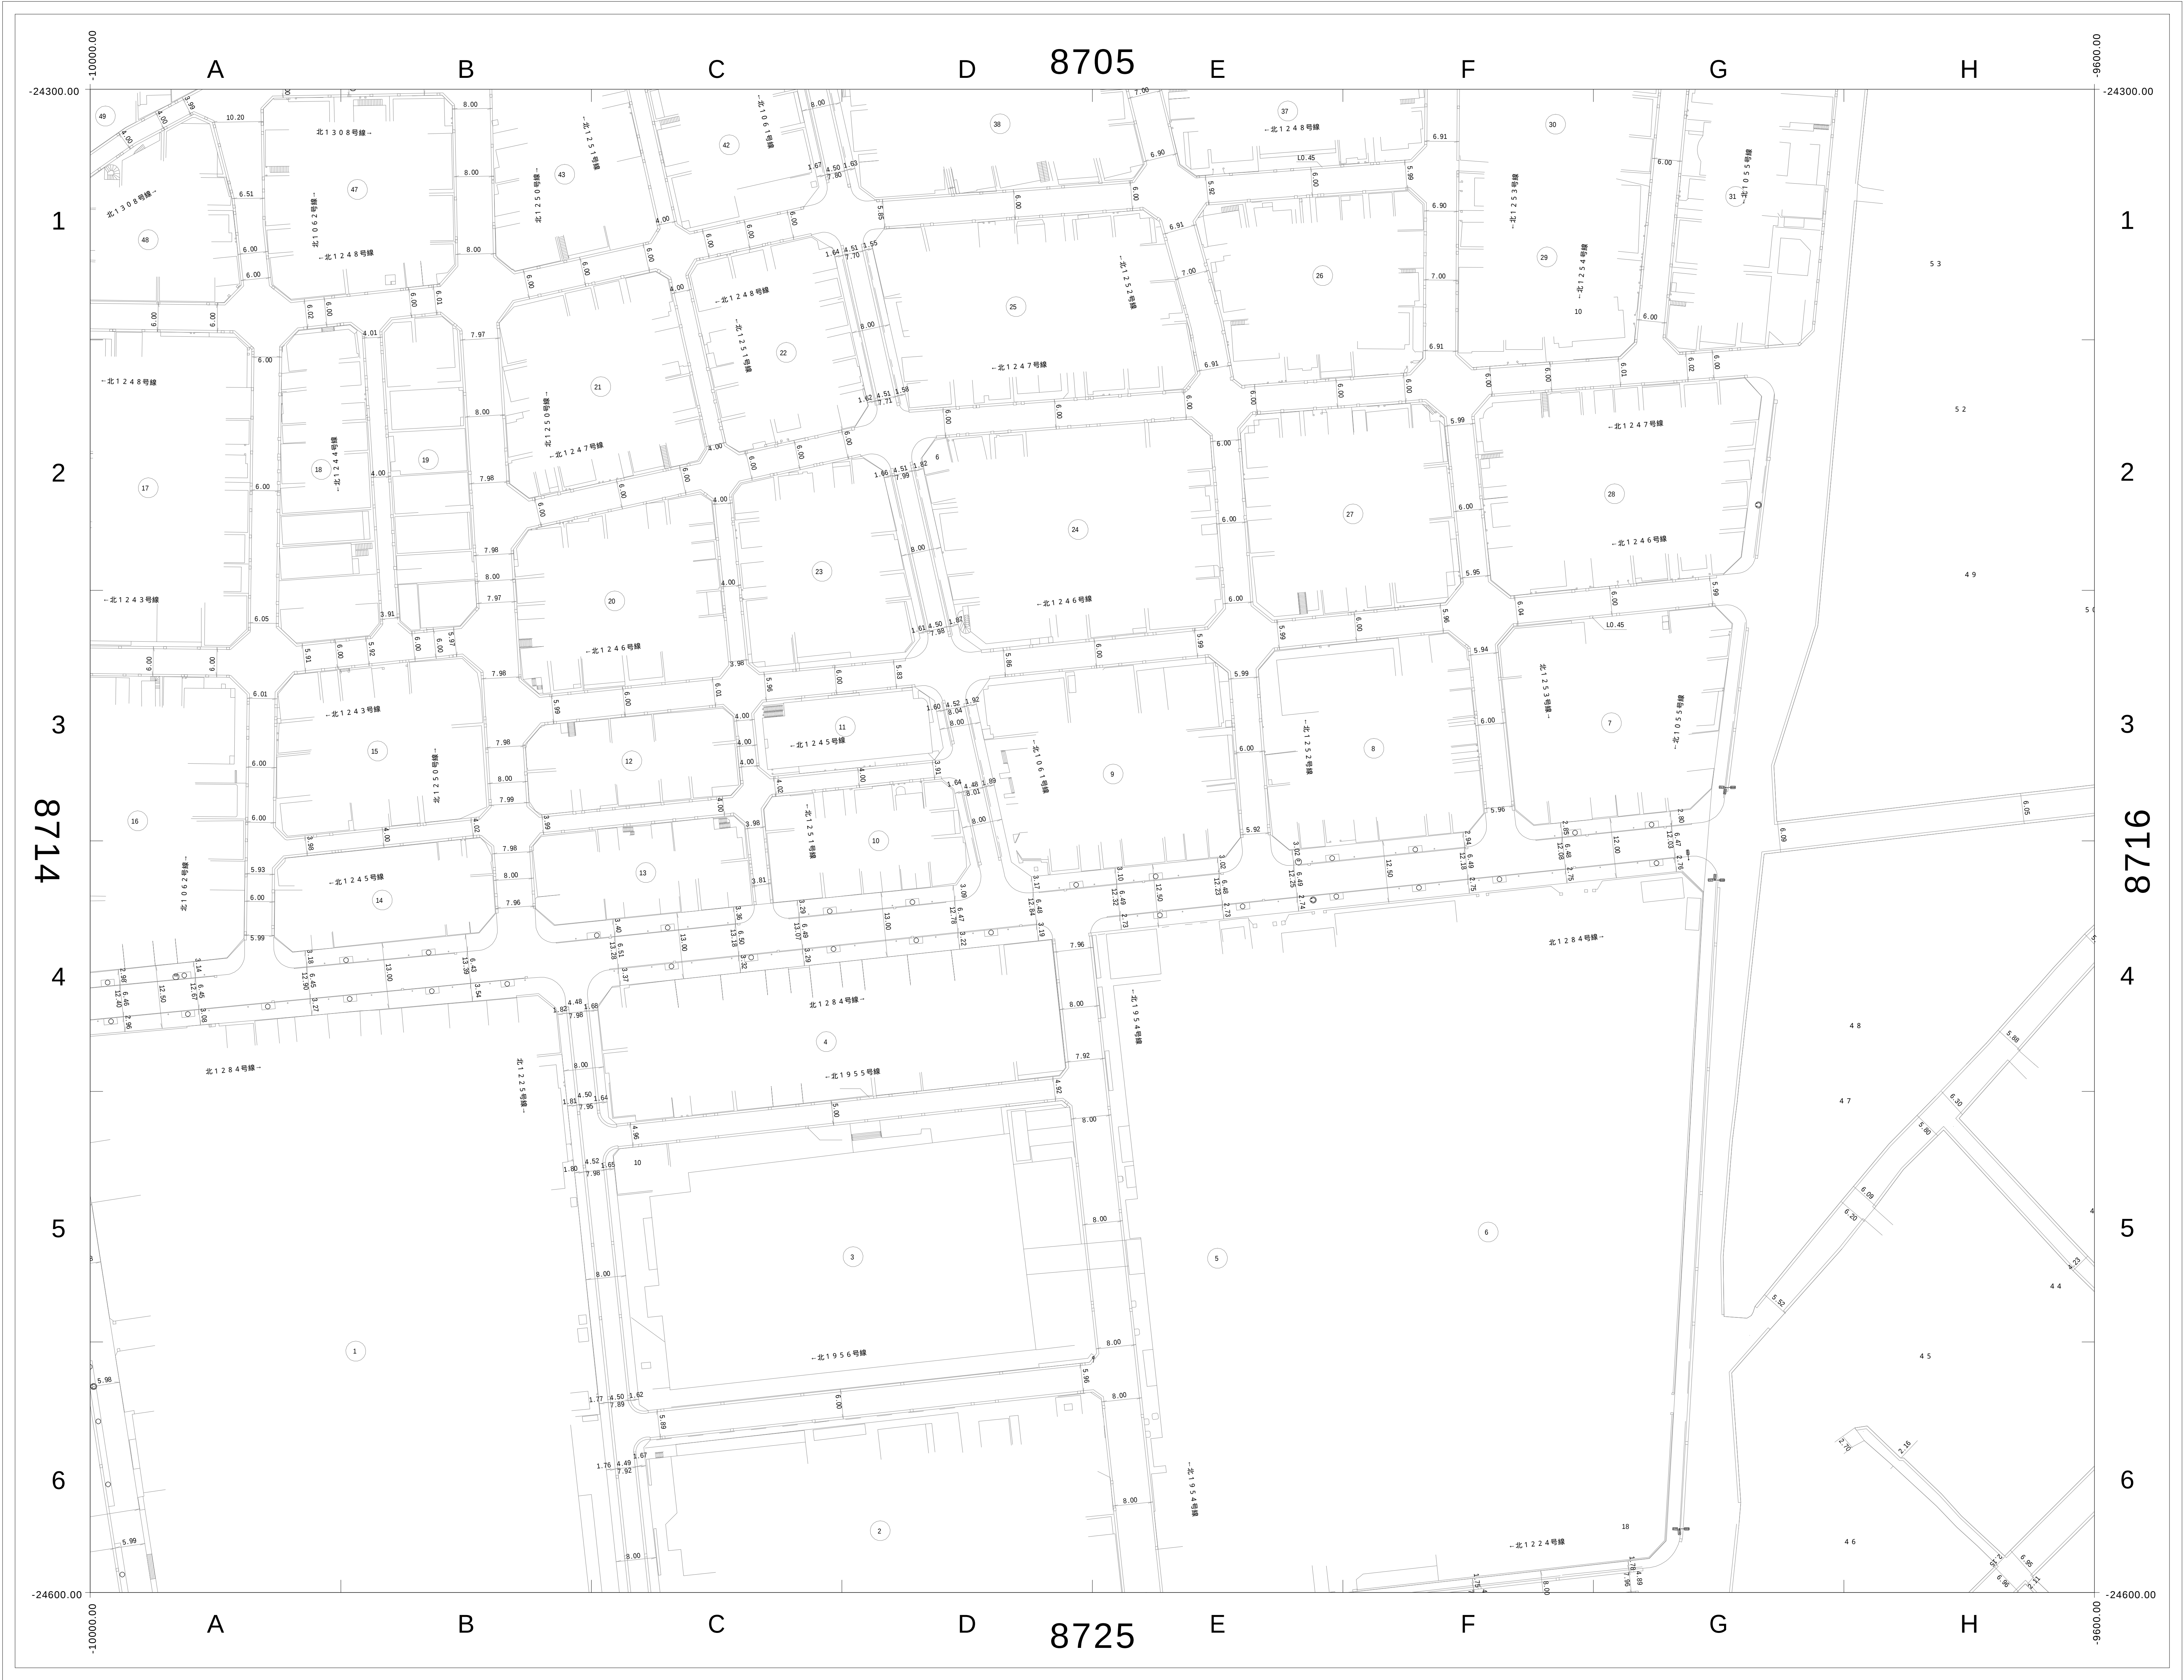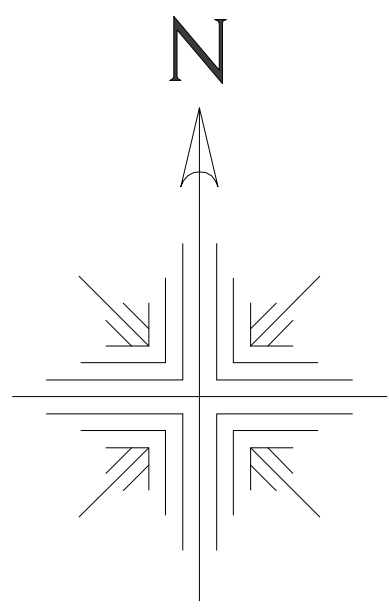

8704	8705	8706
8714	8715	8716
8724	8725	8726

この図面の著作権は、特に表示のない限り東京都北区に帰属します。
利用にあたっては、利用規約及び留意事項を遵守してください。

