



道路現況平面図 (2000年以降)


1/500 (A0版)

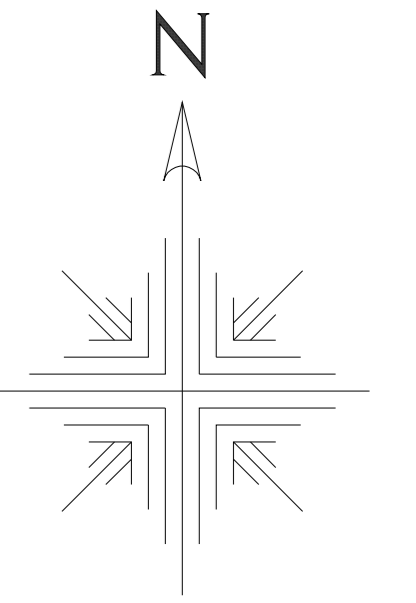

8722	8723	8724
8732	8733	8734
8742	8743	8744

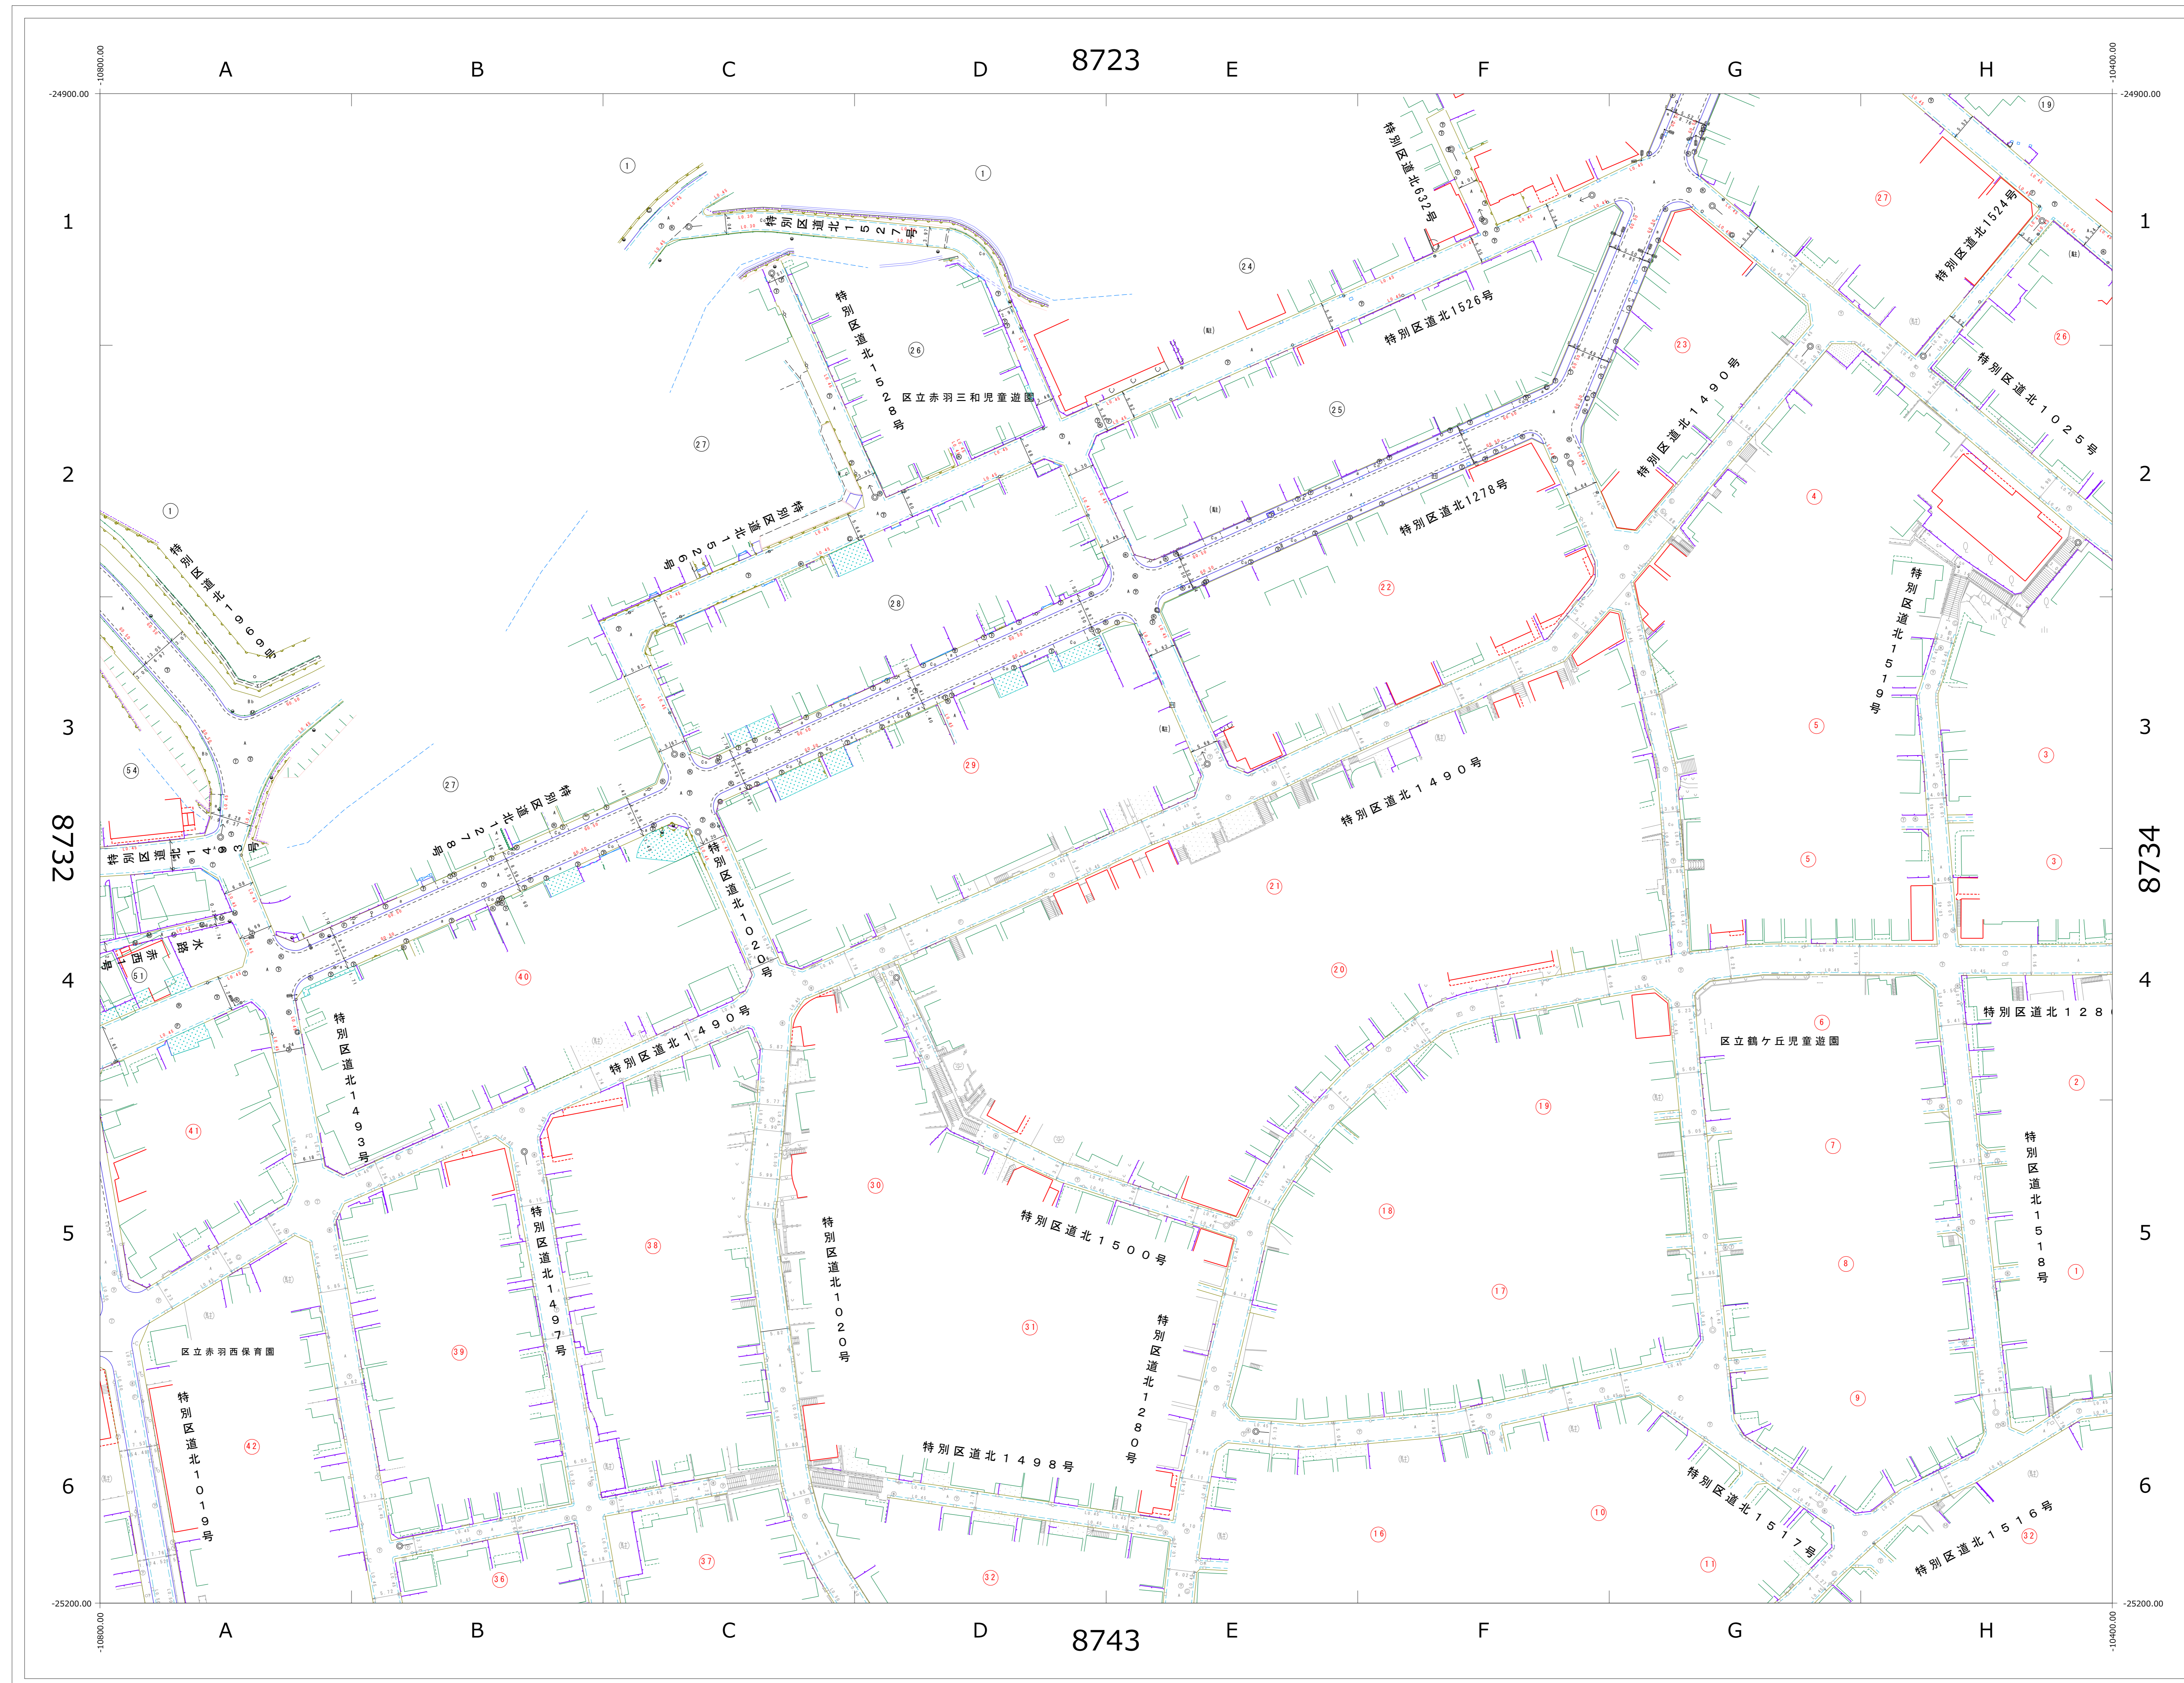


※この図面の著作権は、特に表示のない限り東京都北区に帰属します。
 ※利用にあたっては、利用規約及び留意事項を遵守してください。

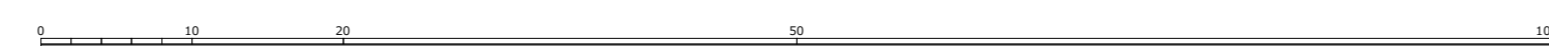


道路現況平面図 (1970年頃)

1/500 (A0版)

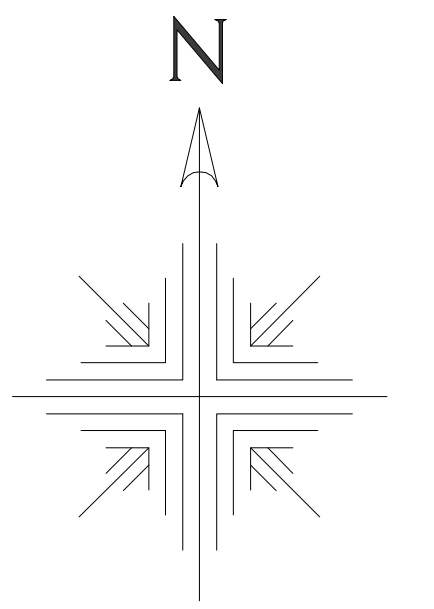

8722	8723	8724
8732	8733	8734
8742	8743	8744

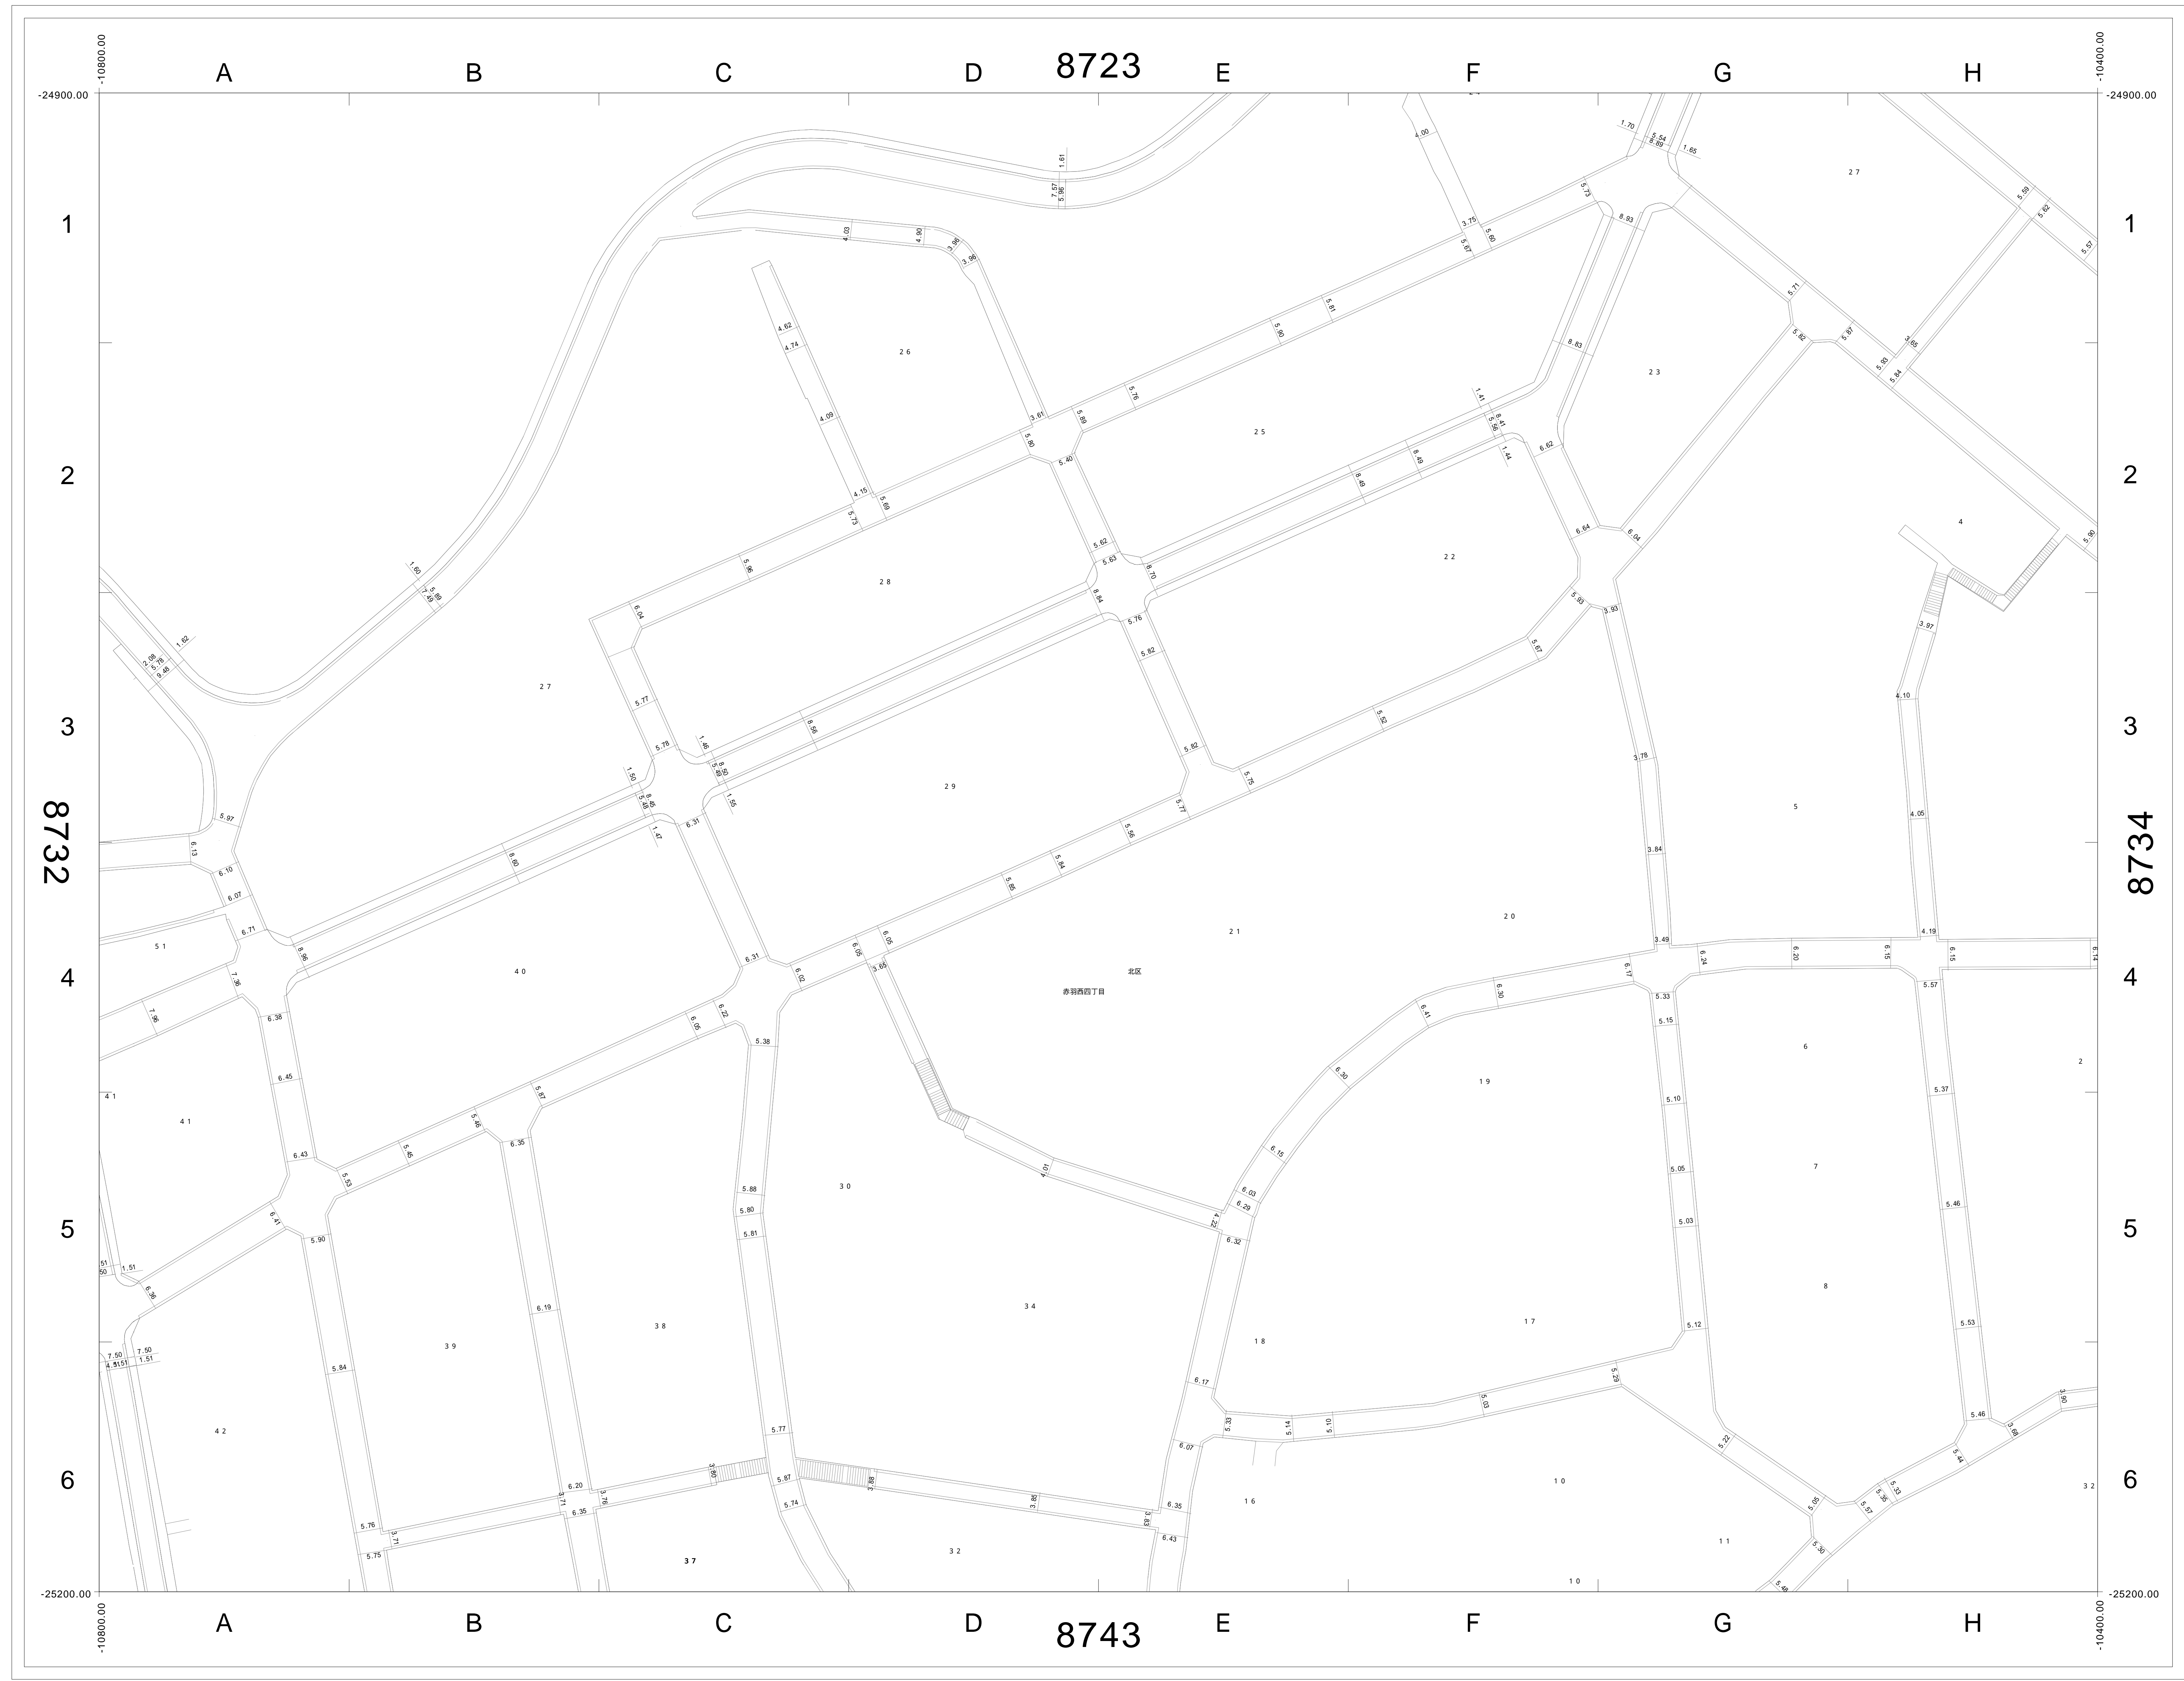

この図面の著作権は、特に表示のない限り東京都北区に帰属します。
利用にあたっては、利用規約及び留意事項を遵守してください。

