



道路現況平面図（2000年以降）


1/500（A0版）

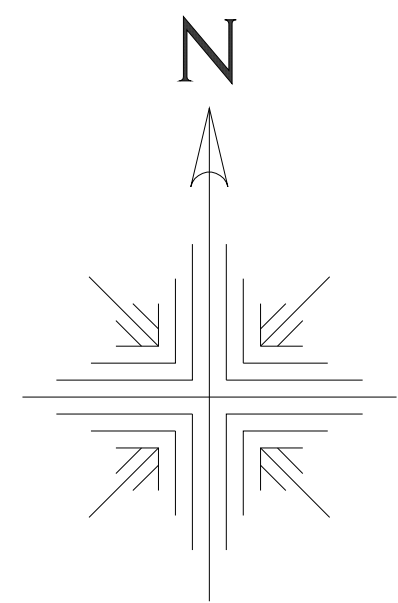

8724	8725	8726
8734	8735	8736
8744	8745	8746

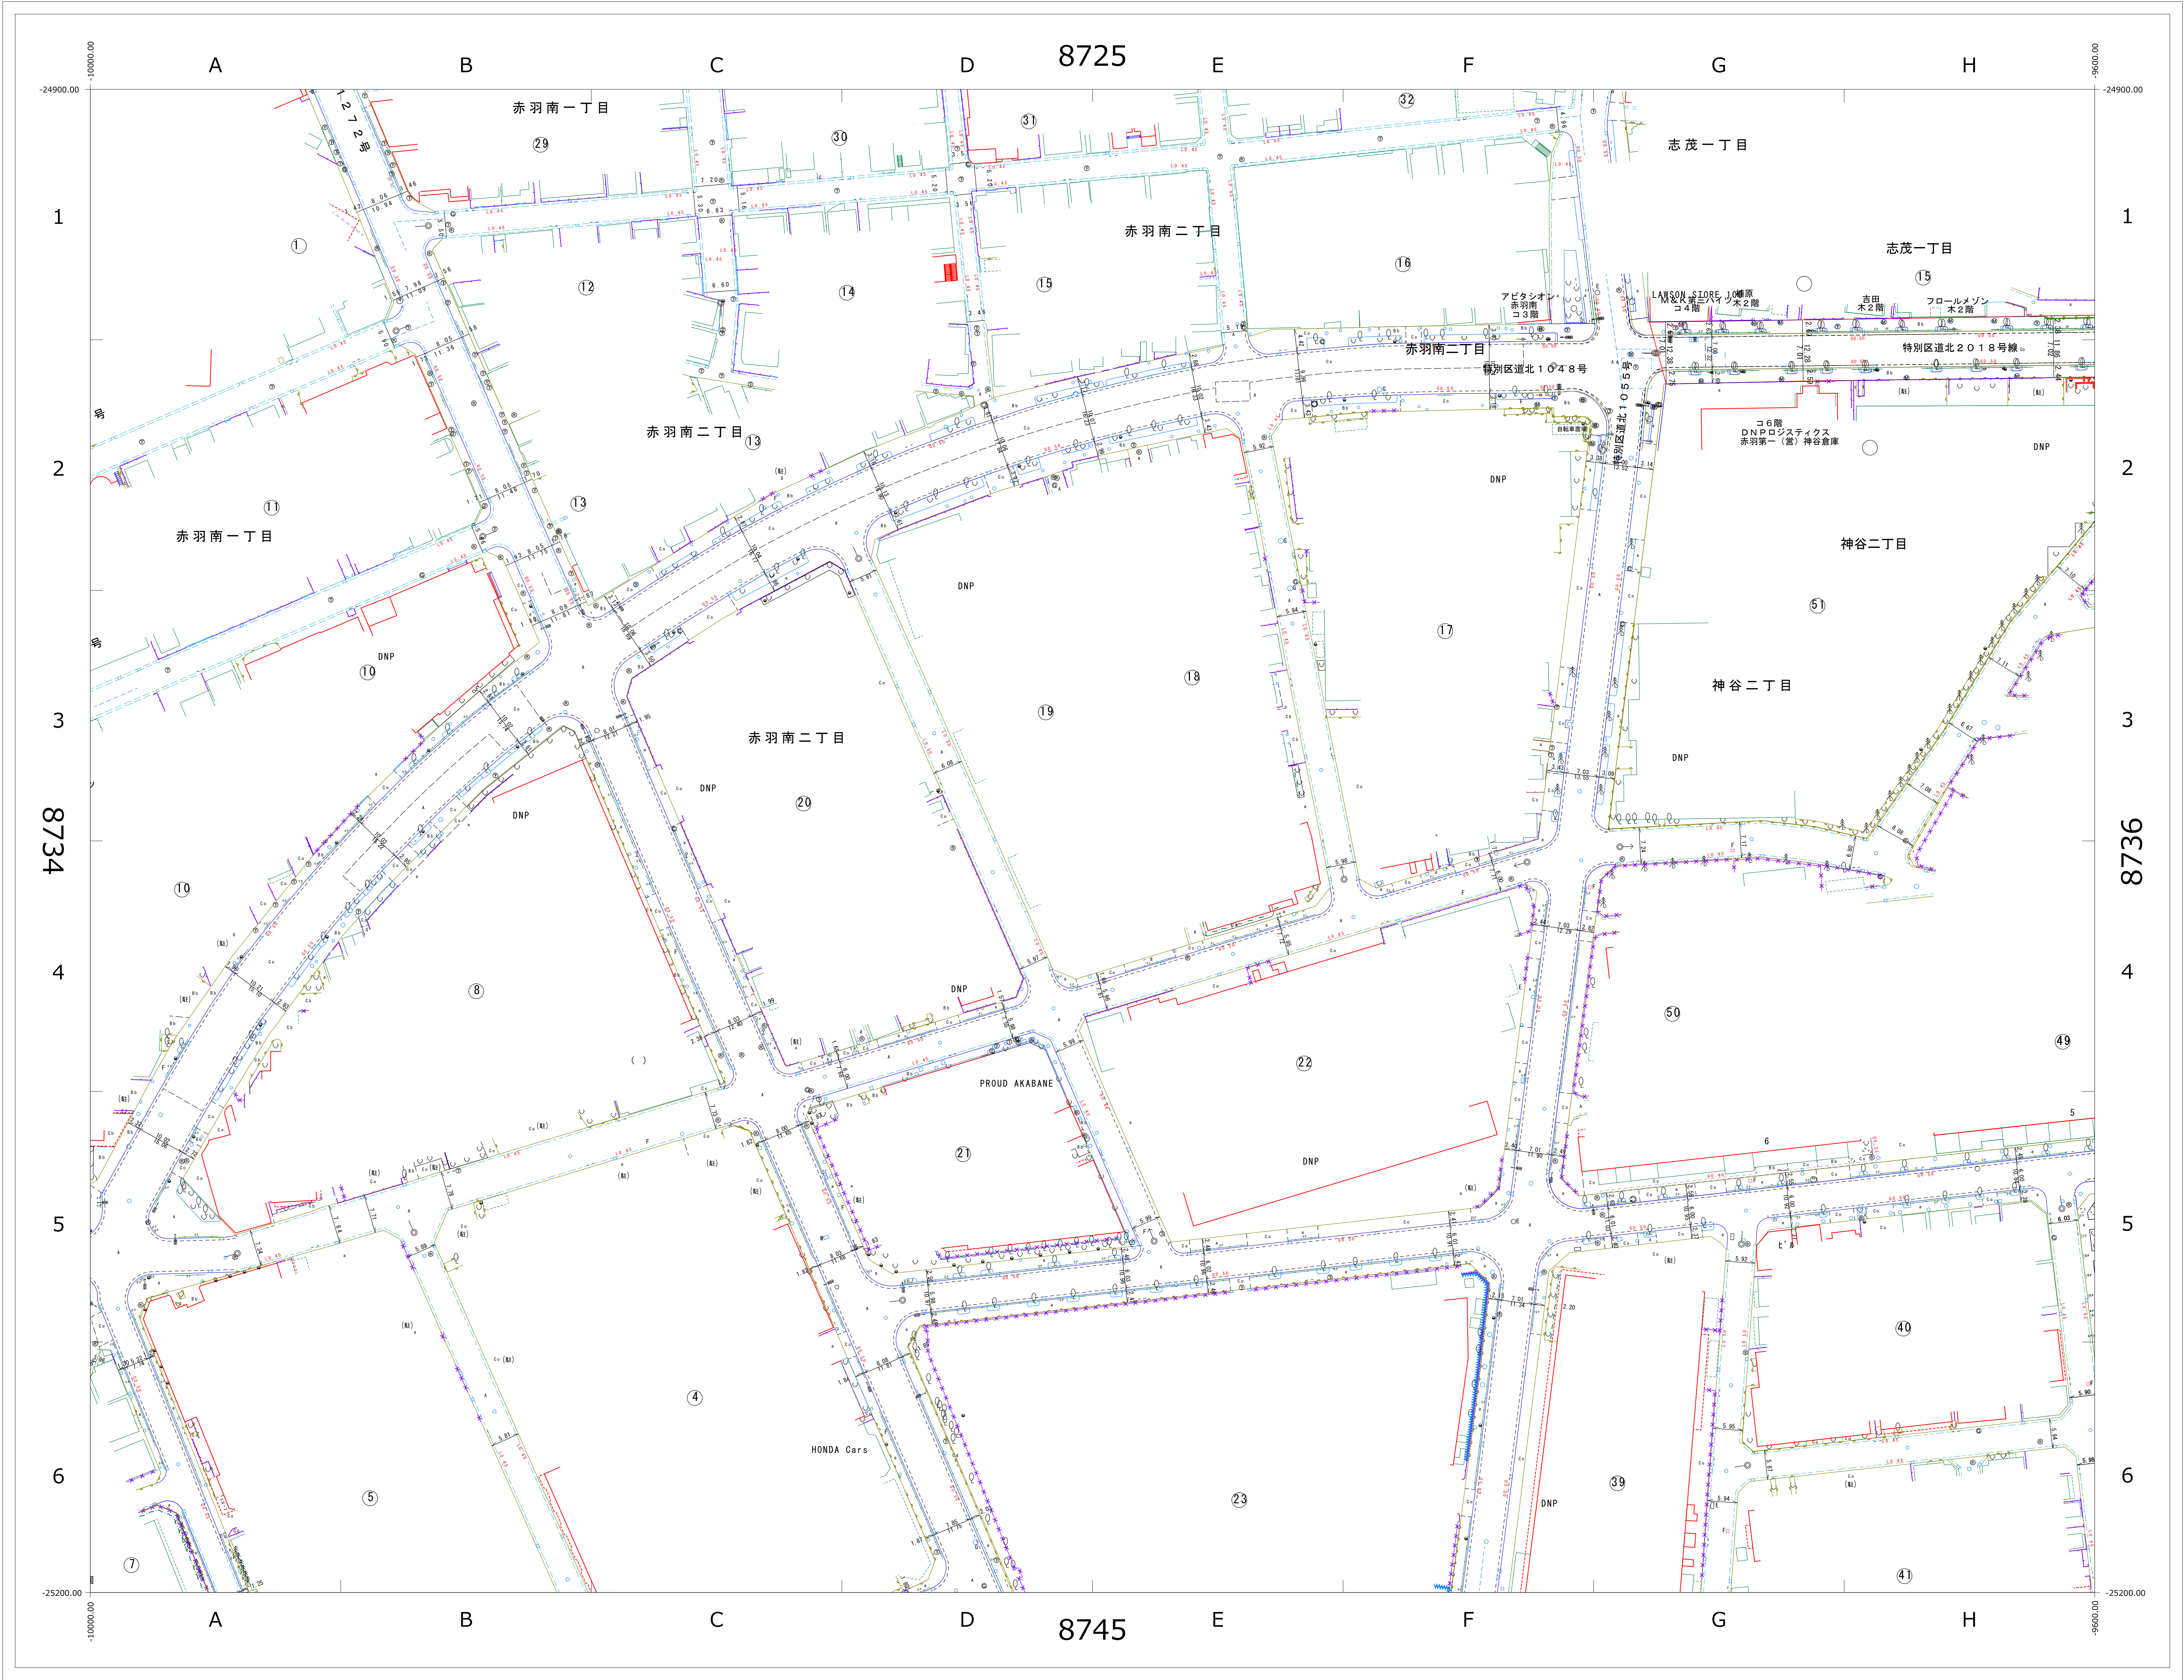


※この図面の著作権は、特に表示のない限り東京都北区に帰属します。
※利用にあたっては、利用規約及び留意事項を遵守してください。

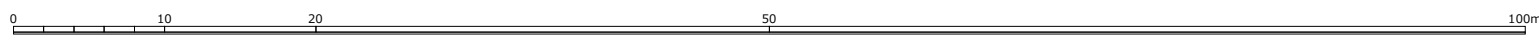


道路現況平面図 (1970年頃)

1/500 (A0版)

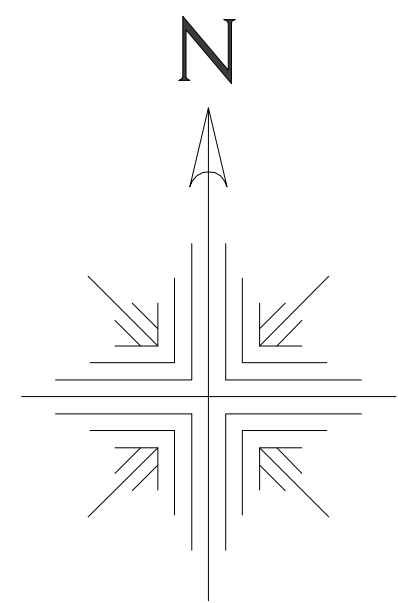

8724	8725	8726
8734	8735	8736
8744	8745	8746

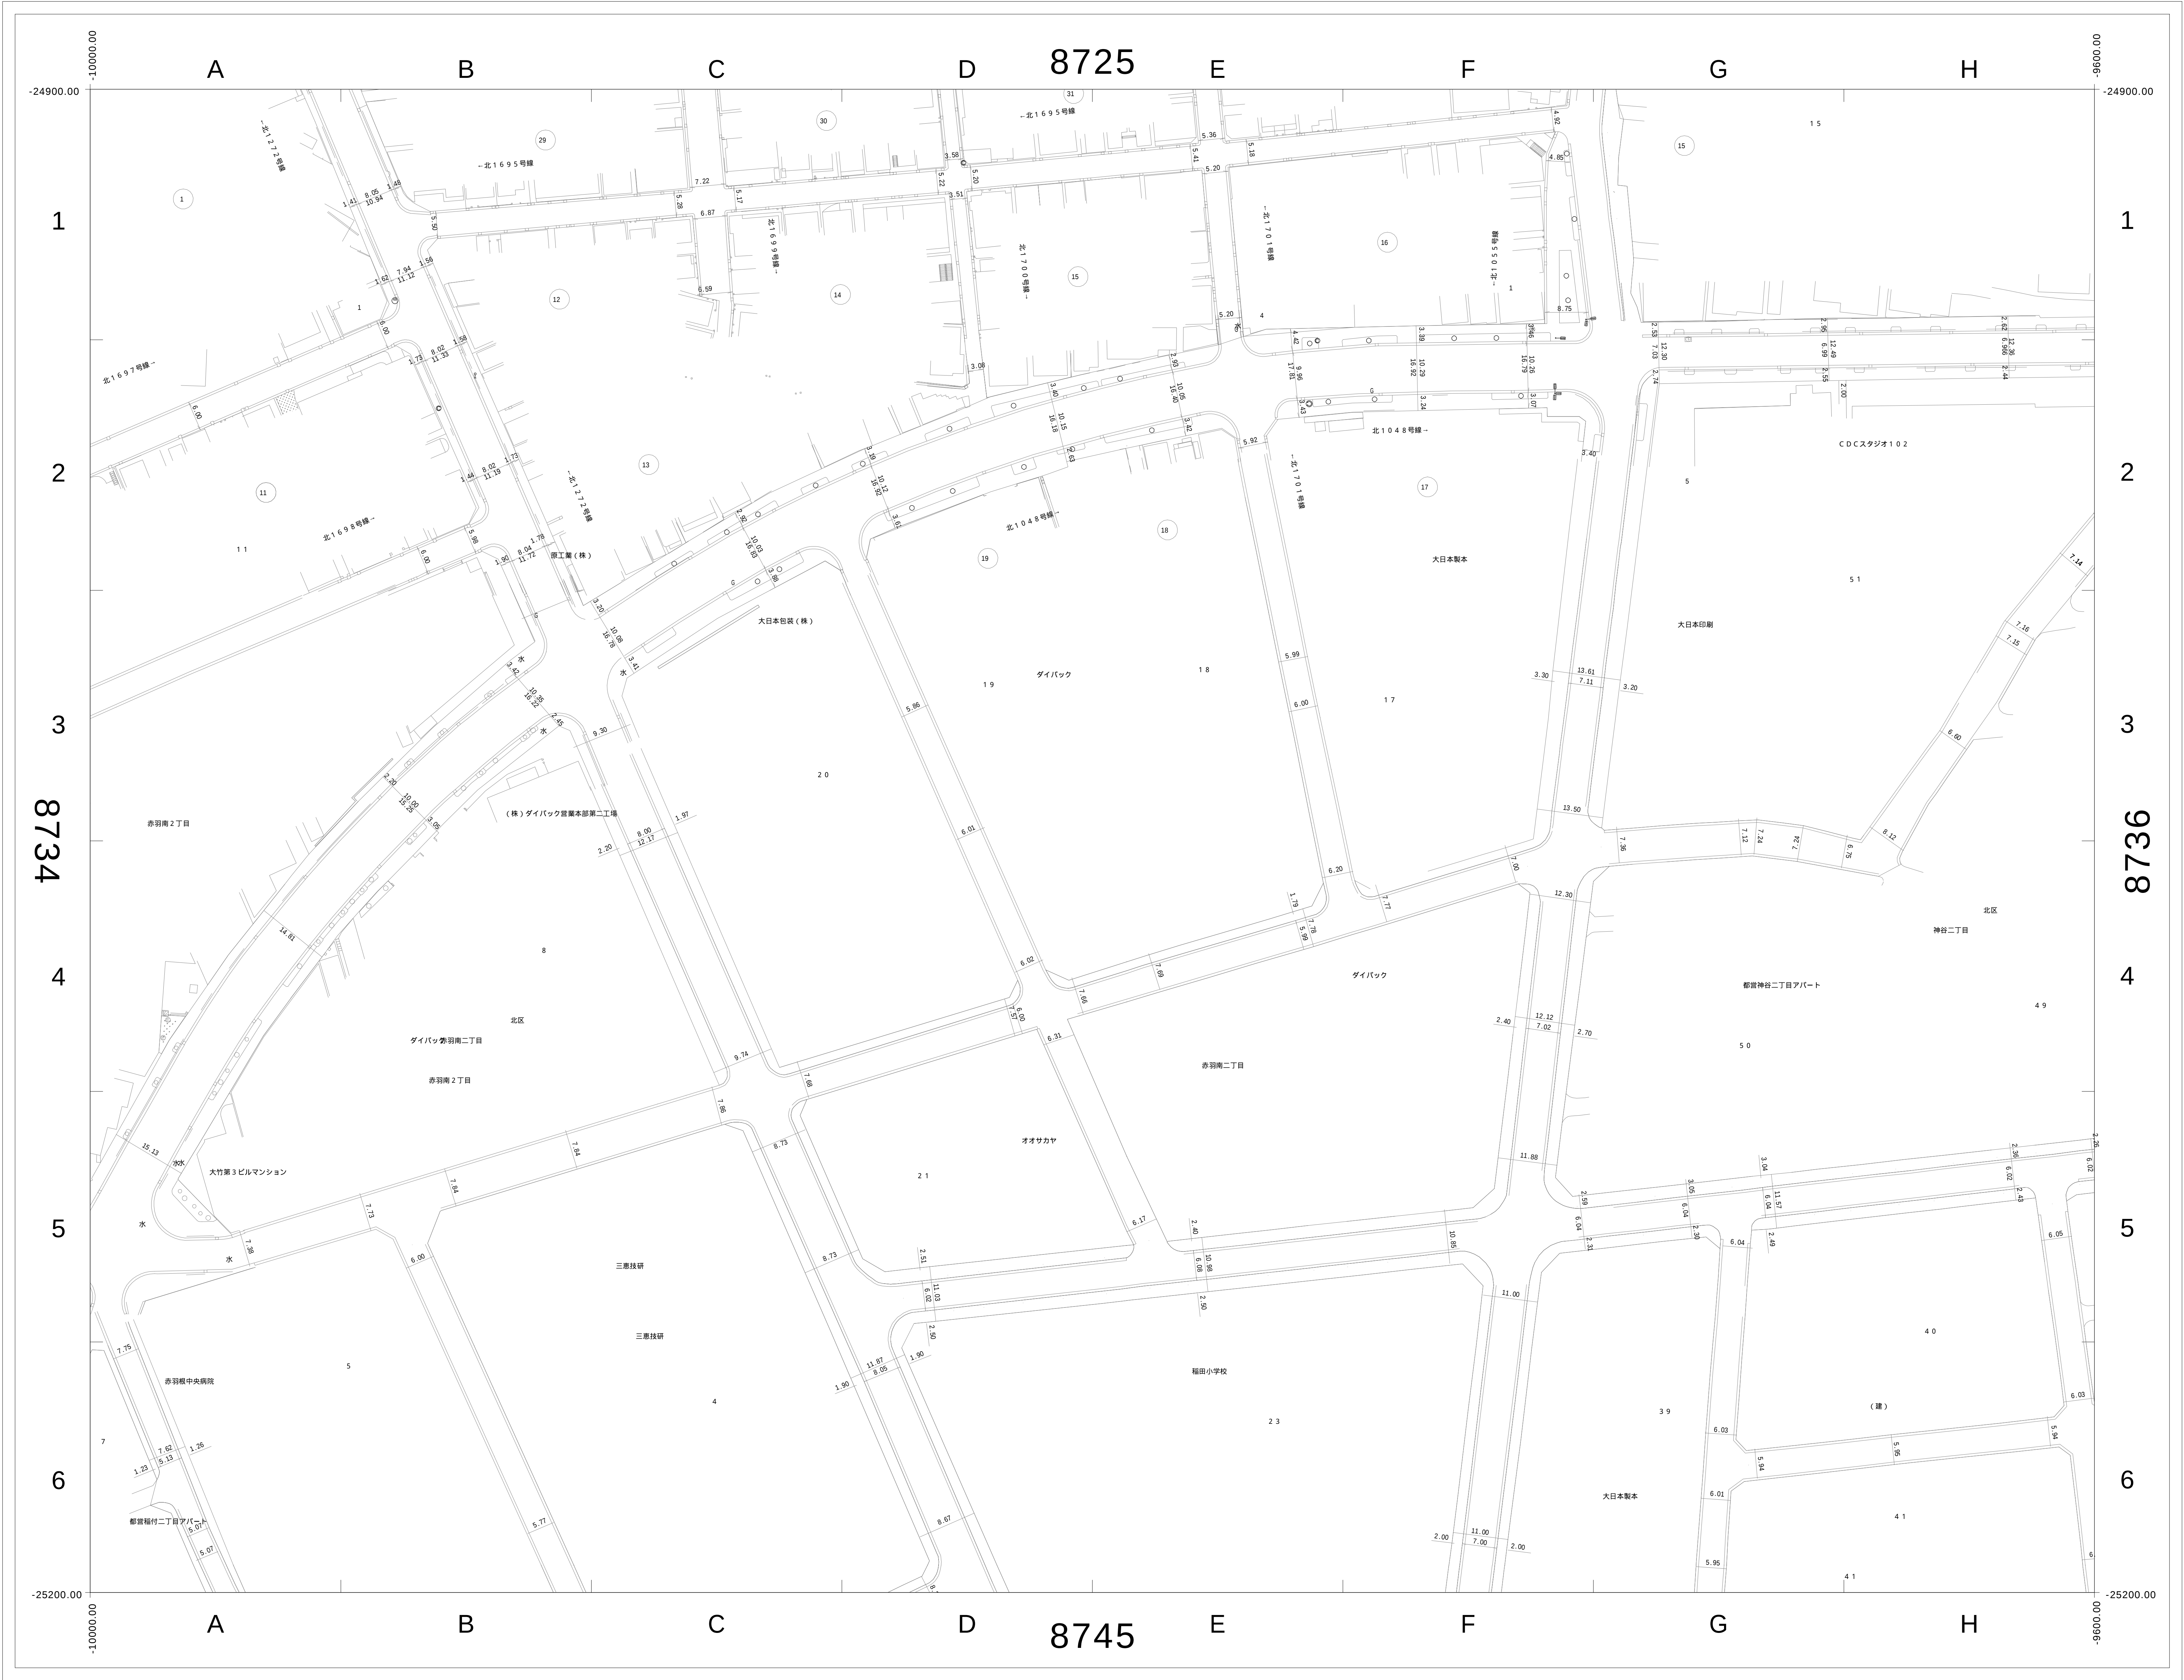

この図面の著作権は、特に表示のない限り東京都北区に帰属します。
利用にあたっては、利用規約及び留意事項を遵守してください。

