
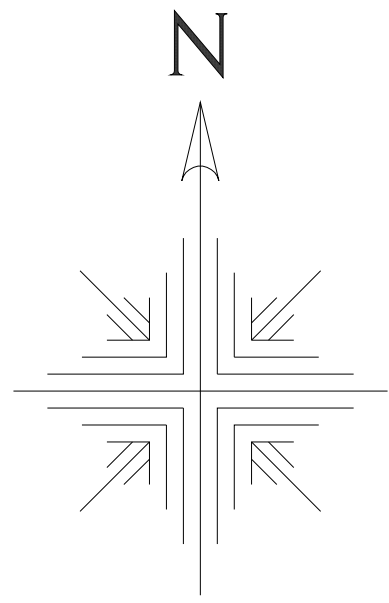



道路現況平面図（2000年以降）

1/500（A0版）

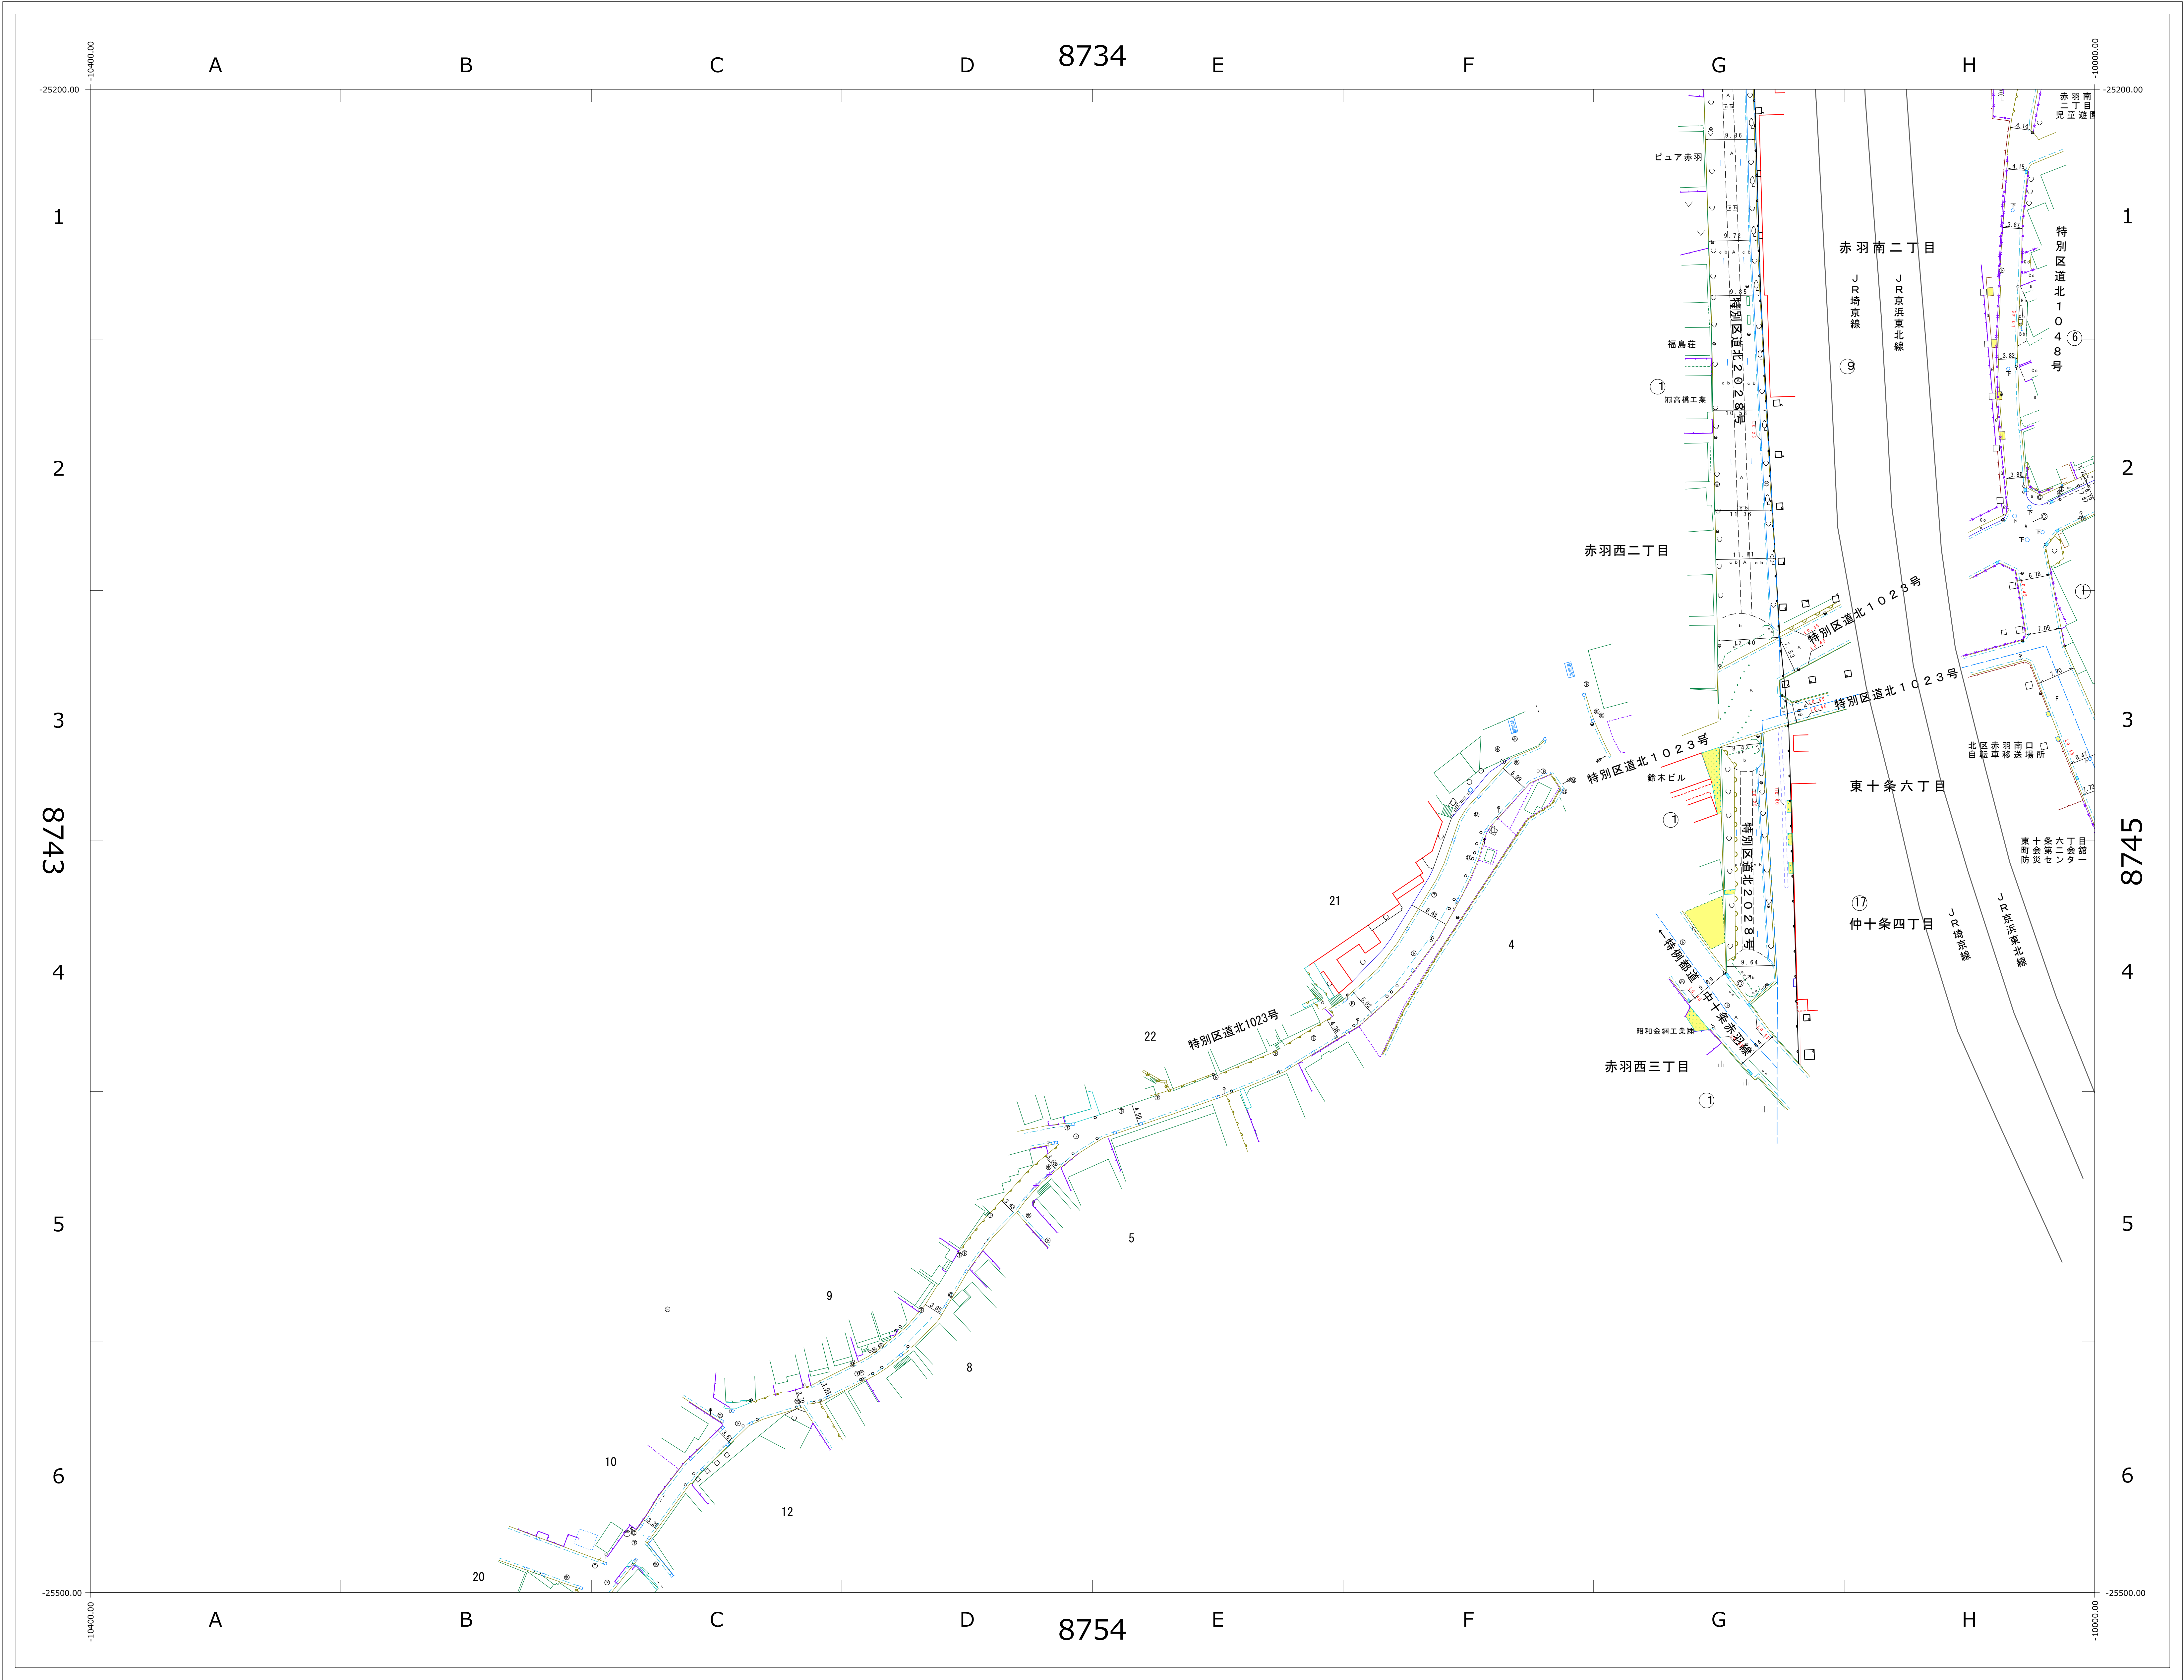



8733	8734	8735
8743	8744	8745
8753	8754	8755

※この図面の著作権は、特に表示のない限り東京都北区に帰属します。
※利用にあたっては、利用規約及び留意事項を遵守してください。

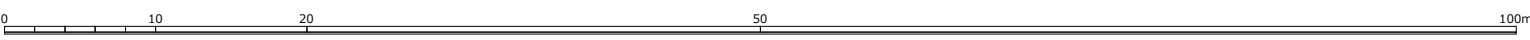

道路現況平面図 (1970年頃)

1/500 (A0版)

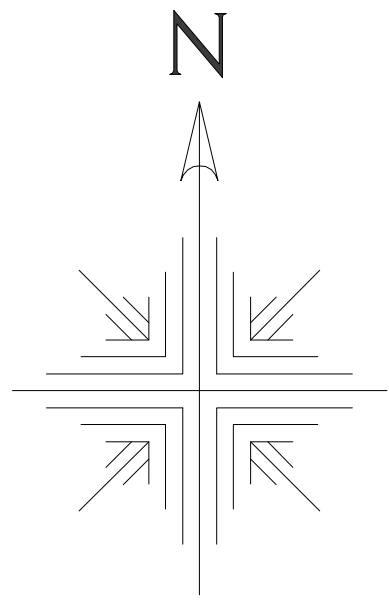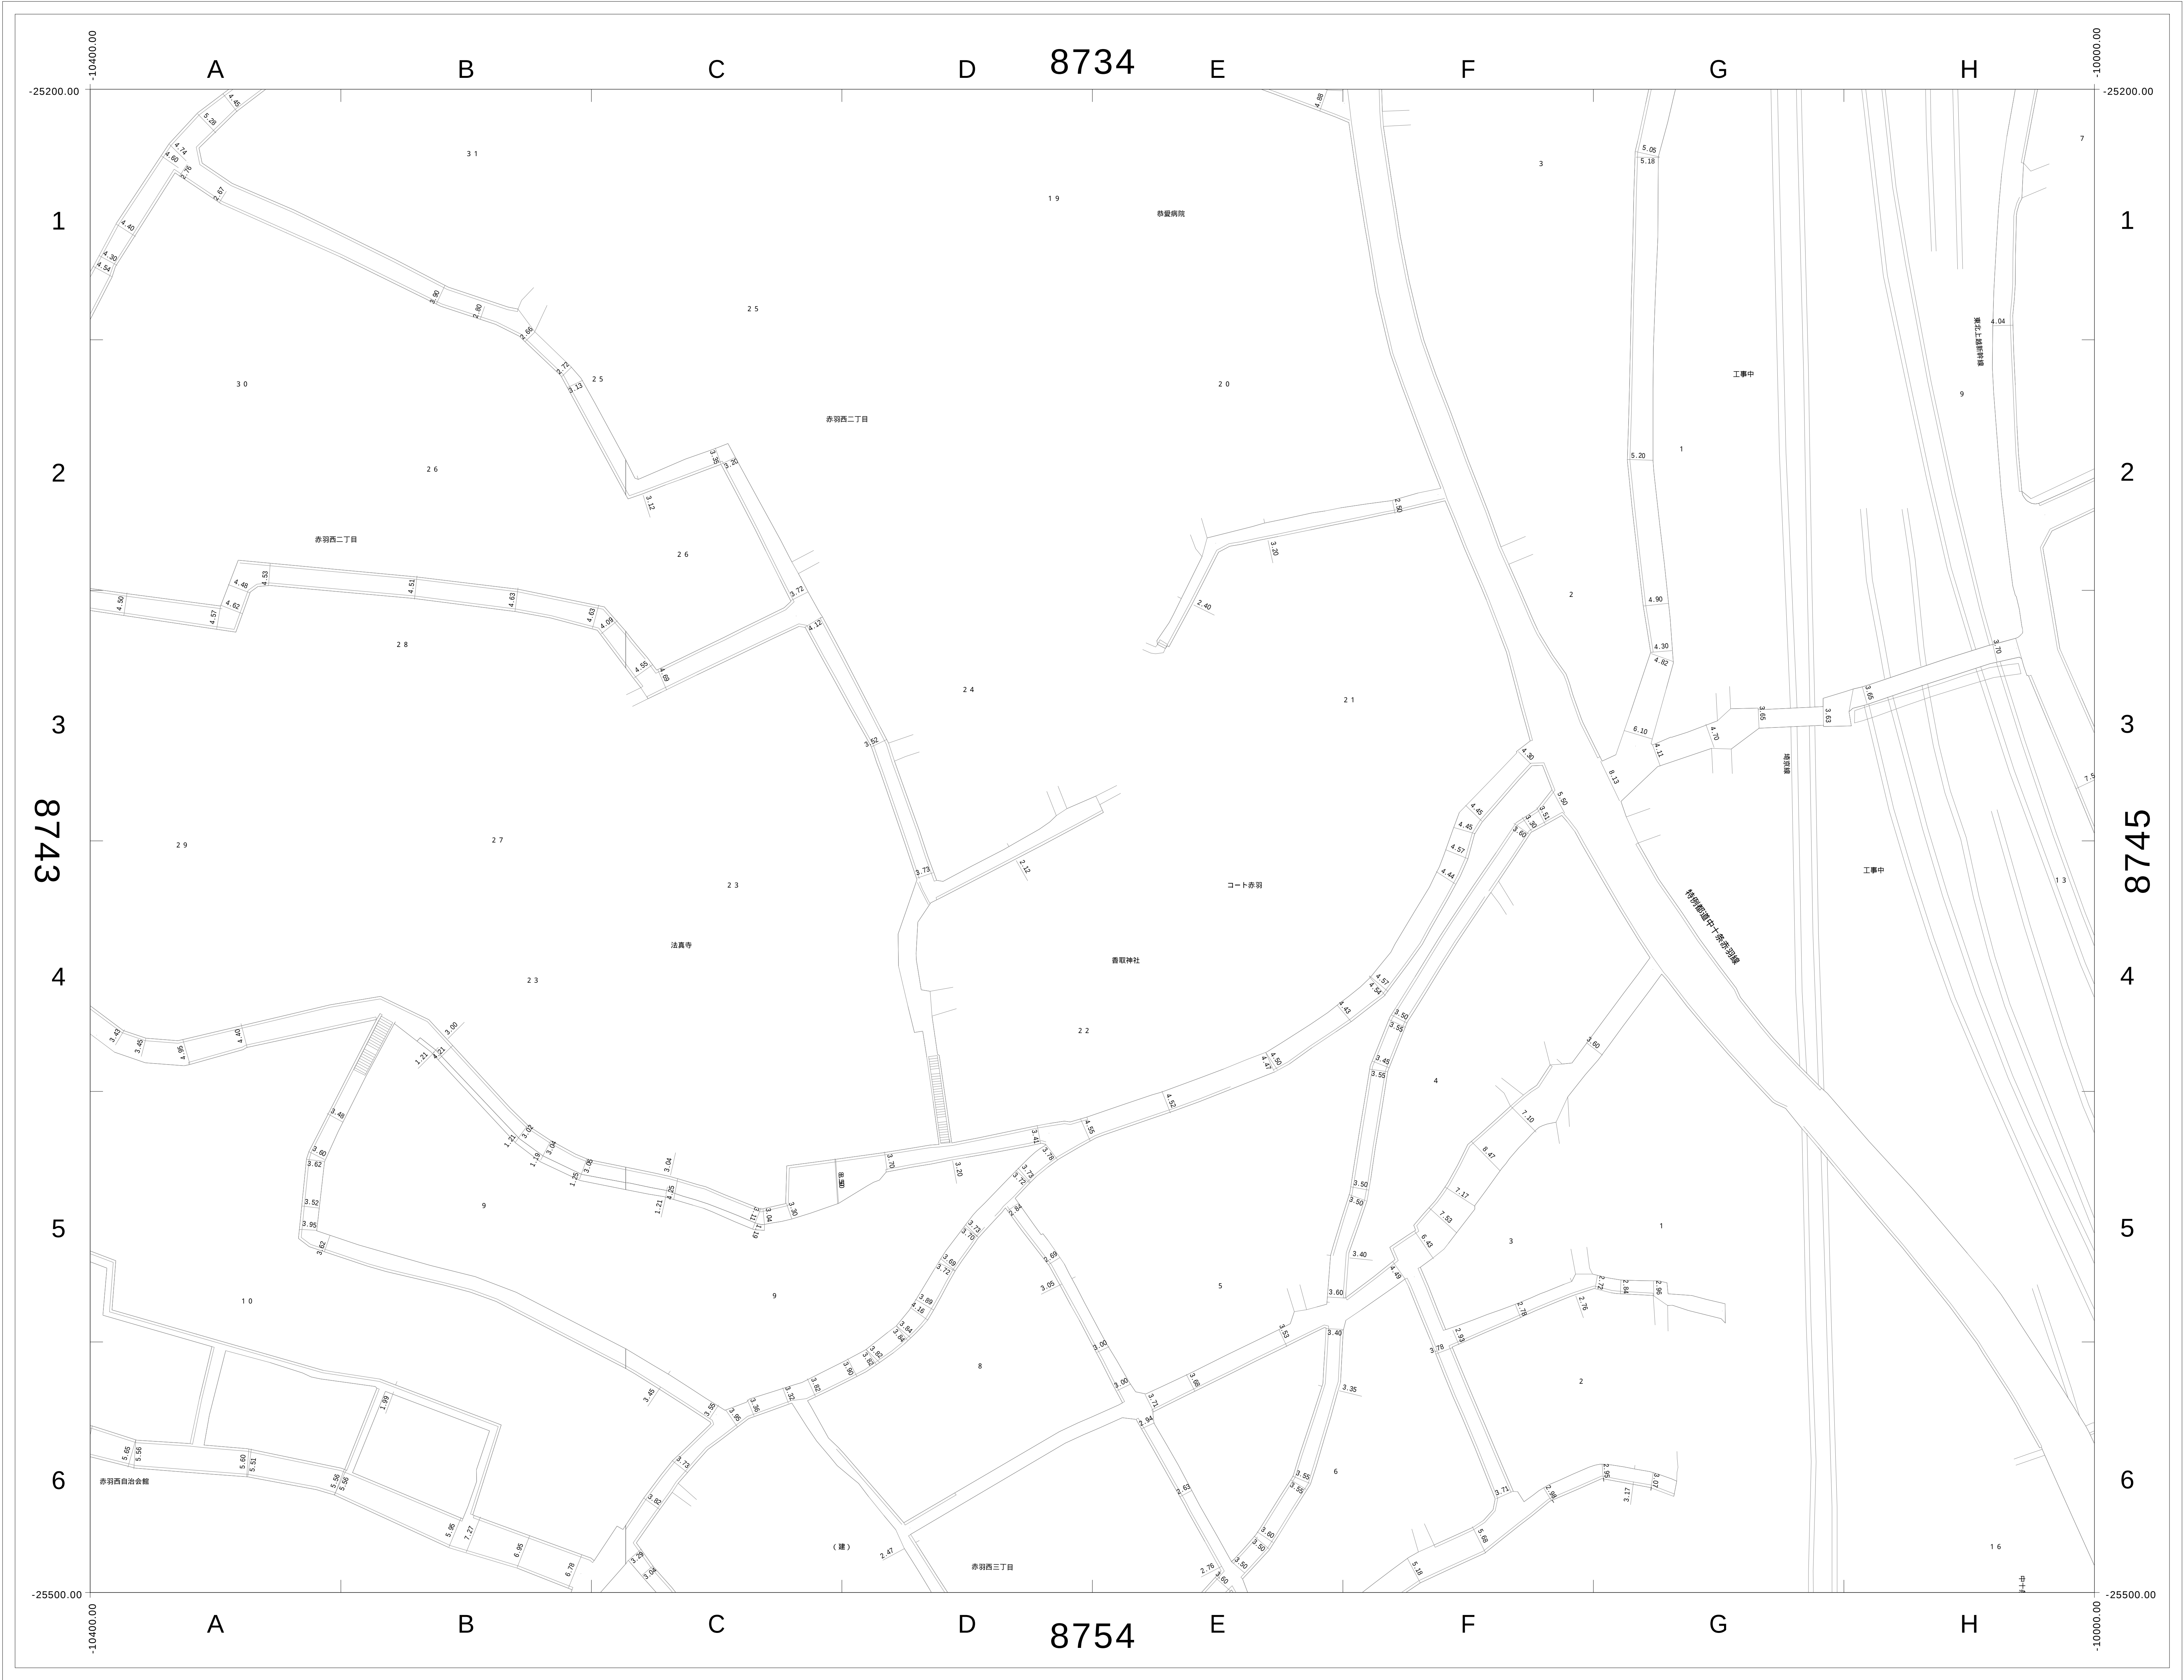

8733	8734	8735
8743	8744	8745
8753	8754	8755

この図面の著作権は、特に表示のない限り東京都北区に帰属します。
利用にあたっては、利用規約及び留意事項を遵守してください。

