


道路現況平面図（2000年以降）


1/500（A0版）

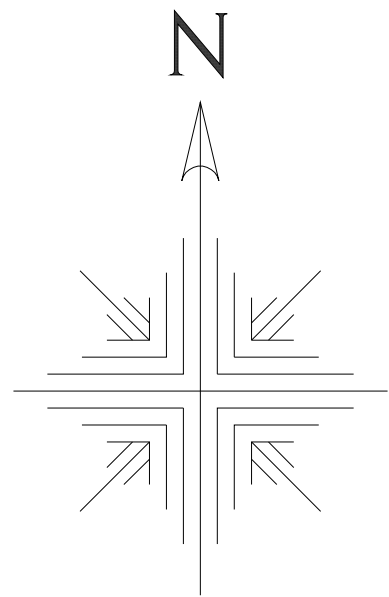

8735	8736	8737
8745	8746	8747
8755	8756	8757




※この図面の著作権は、特に表示のない限り東京都北区に帰属します。
※利用にあたっては、利用規約及び留意事項を遵守してください。

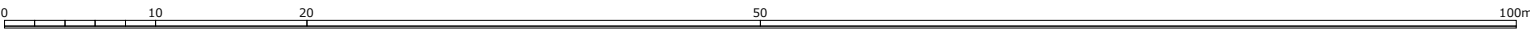


道路現況平面図 (1970年頃)

1/500 (A0版)

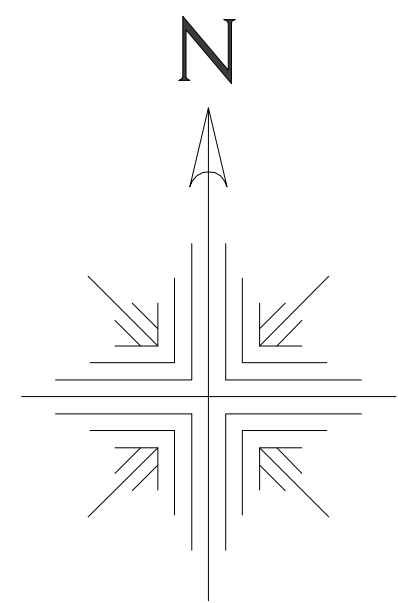

8735	8736	8737
8745	8746	8747
8755	8756	8757

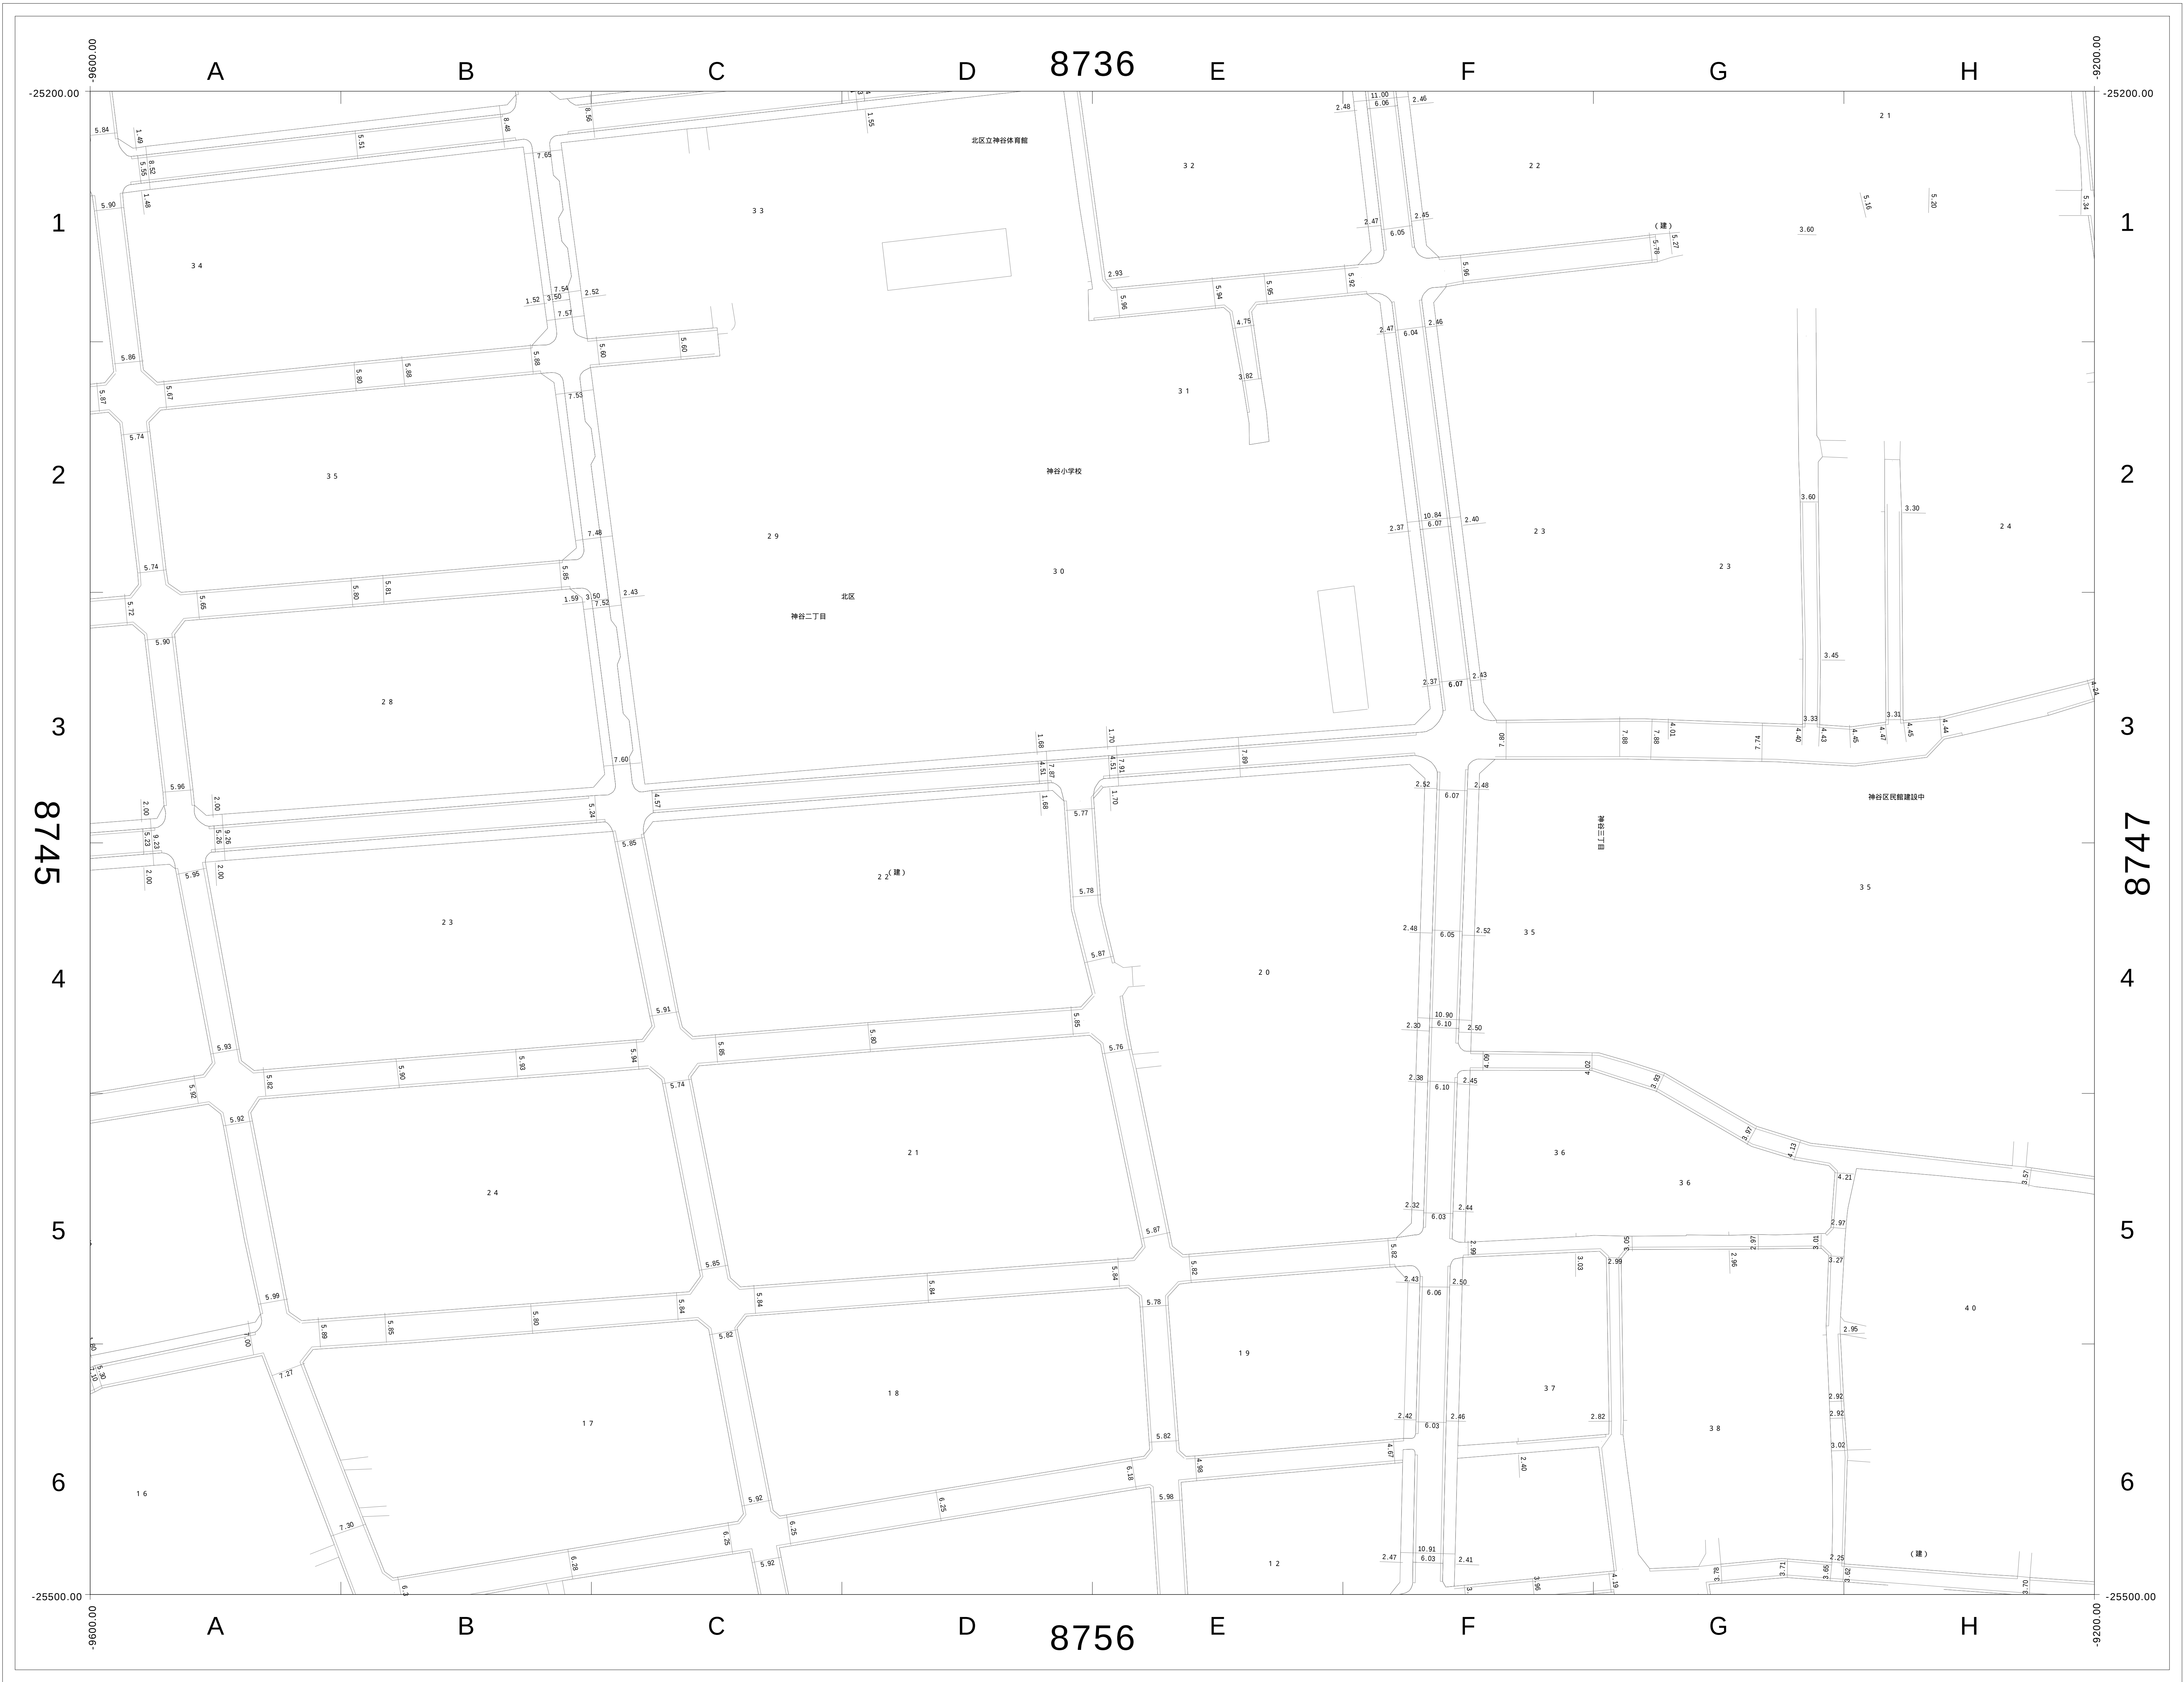

この図面の著作権は、特に表示のない限り東京都北区に帰属します。
利用にあたっては、利用規約及び留意事項を遵守してください。

