


道路現況平面図（2000年以降）


1/500（A0版）

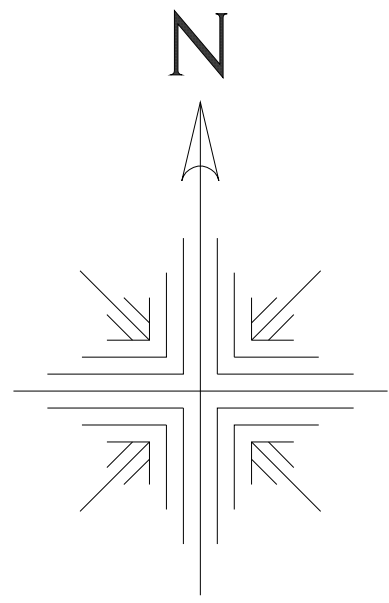

8756	8757	8758
8766	8767	8768
8776	8777	8778





※この図面の著作権は、特に表示のない限り東京都北区に帰属します。
※利用にあたっては、利用規約及び留意事項を遵守してください。

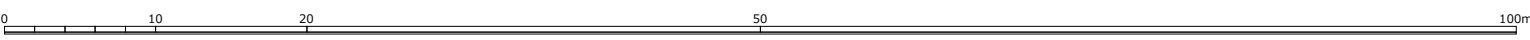

道路現況平面図（1970年頃）

1/500（A0版）

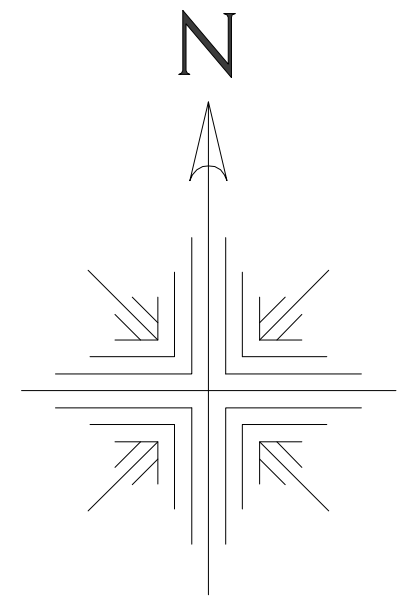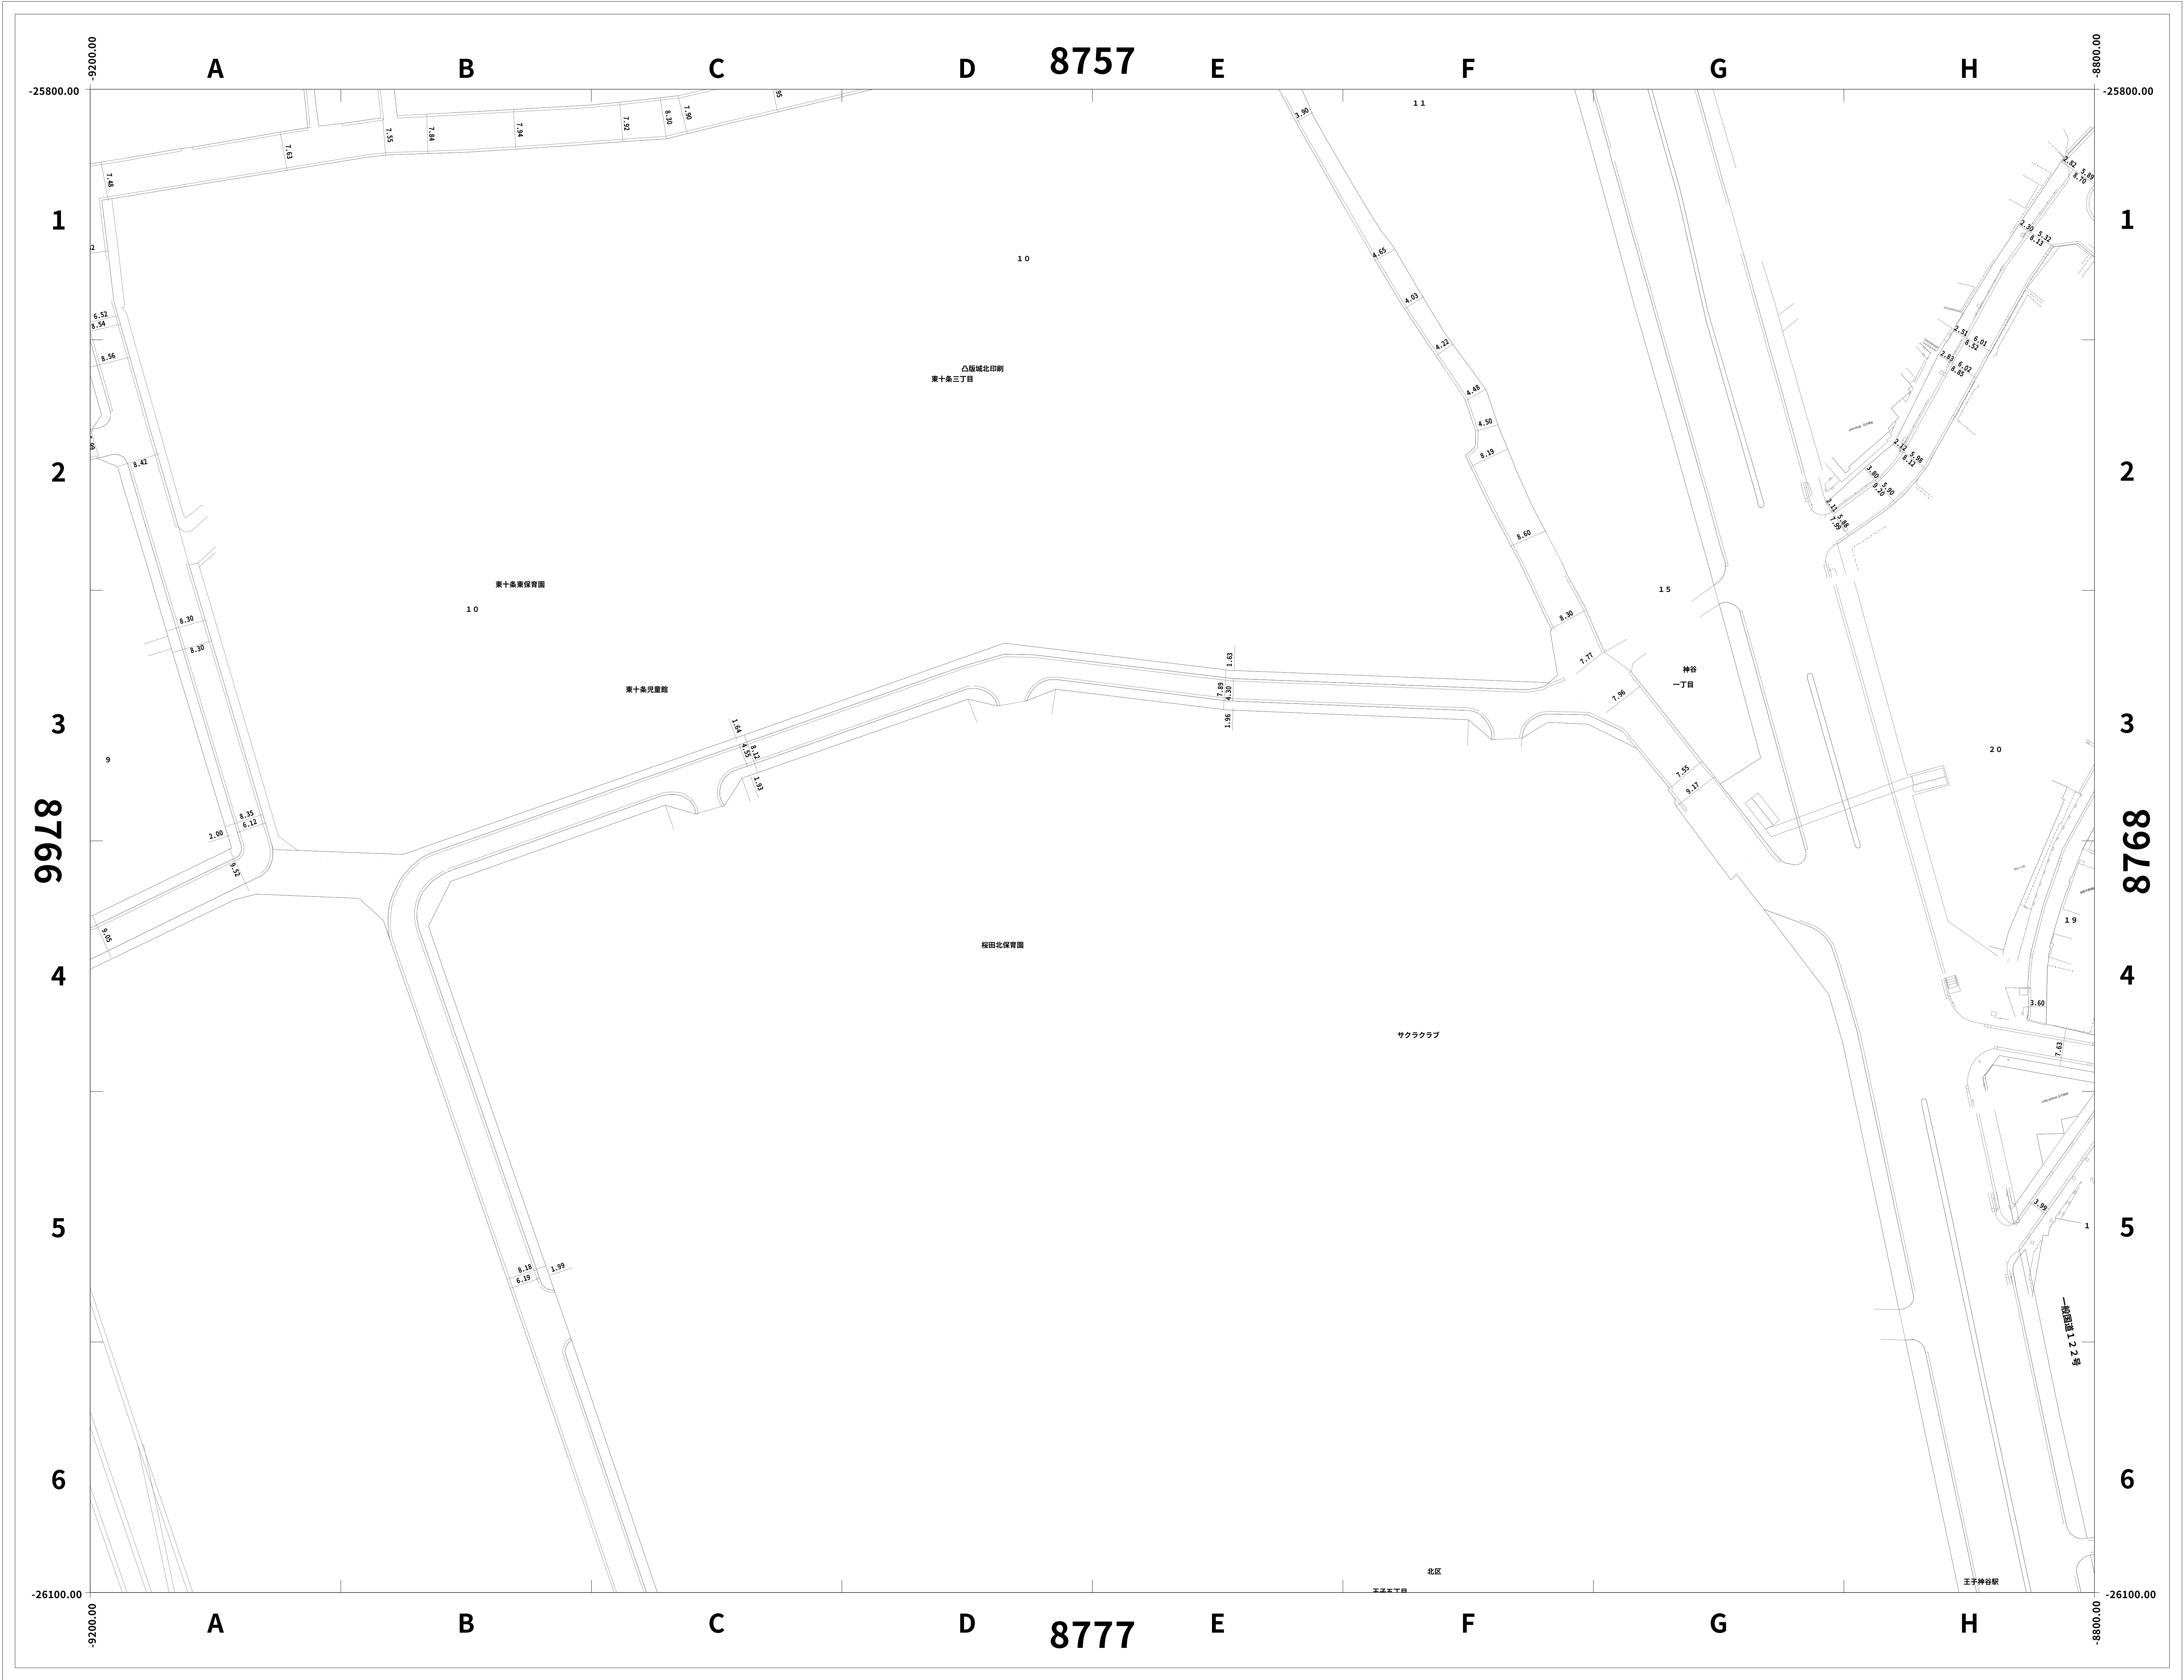

8756	8757	8758
8766	8767	8768
8776	8777	8778

※この図面の著作権は、特に表示のない限り東京都北区に帰属します。
※利用にあたっては、利用規約及び留意事項を遵守してください。

