
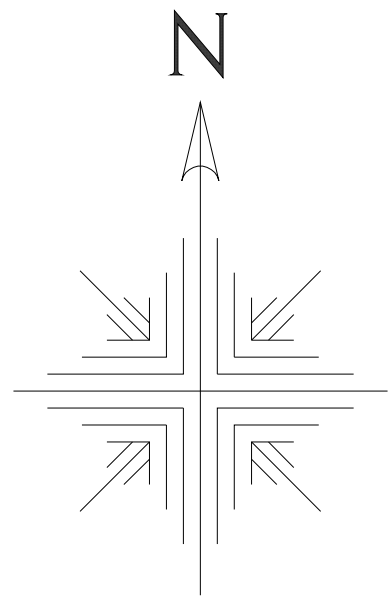



道路現況平面図（2000年以降）

1/500（A0版）

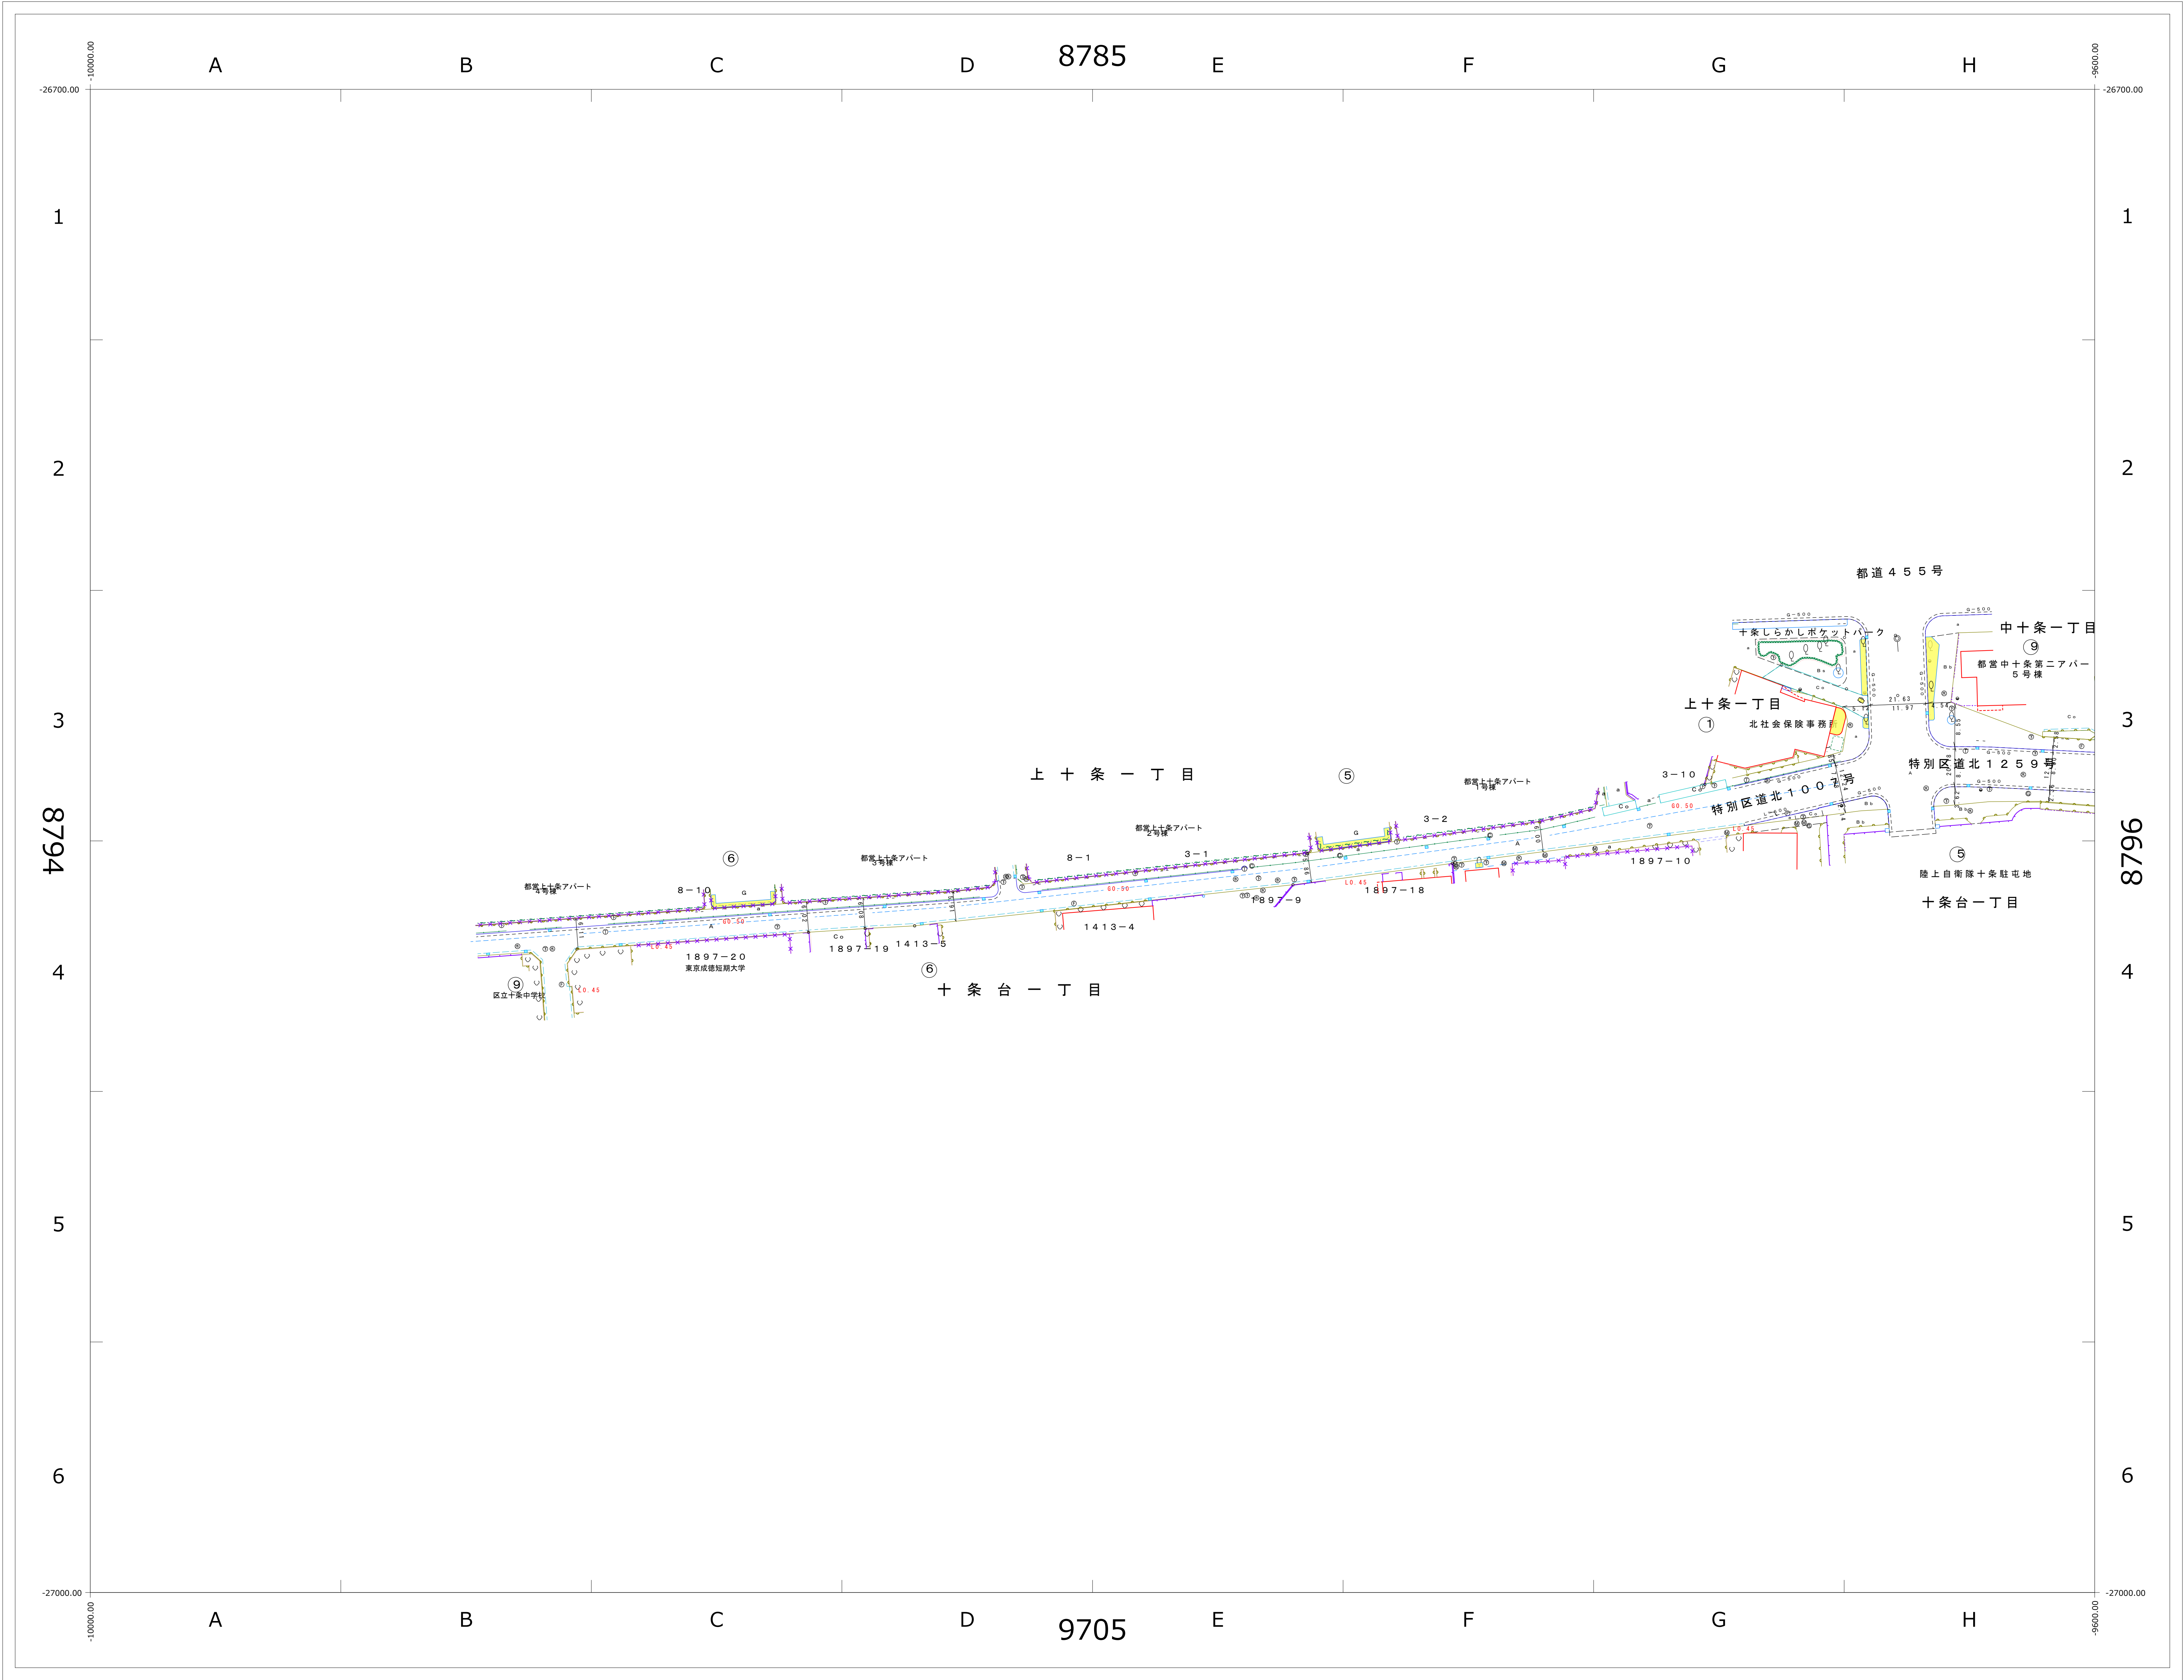


8784	8785	8786
8794	8795	8796
9704	9705	9706

※この図面の著作権は、特に表示のない限り東京都北区に帰属します。
※利用にあたっては、利用規約及び留意事項を遵守してください。

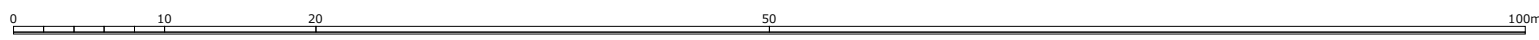


道路現況平面図（1970年頃）

1/500 (A0版)

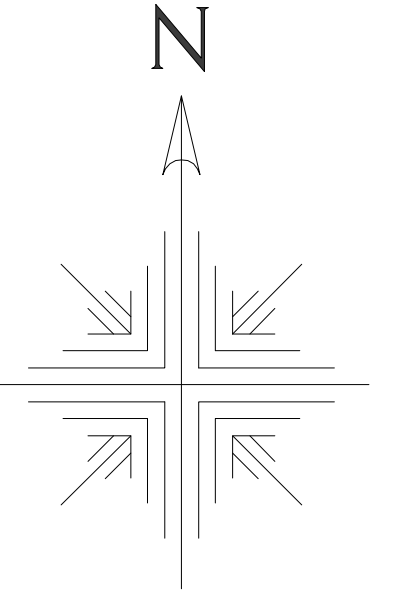

8784	8785	8786
8794	8795	8796
9704	9705	9706

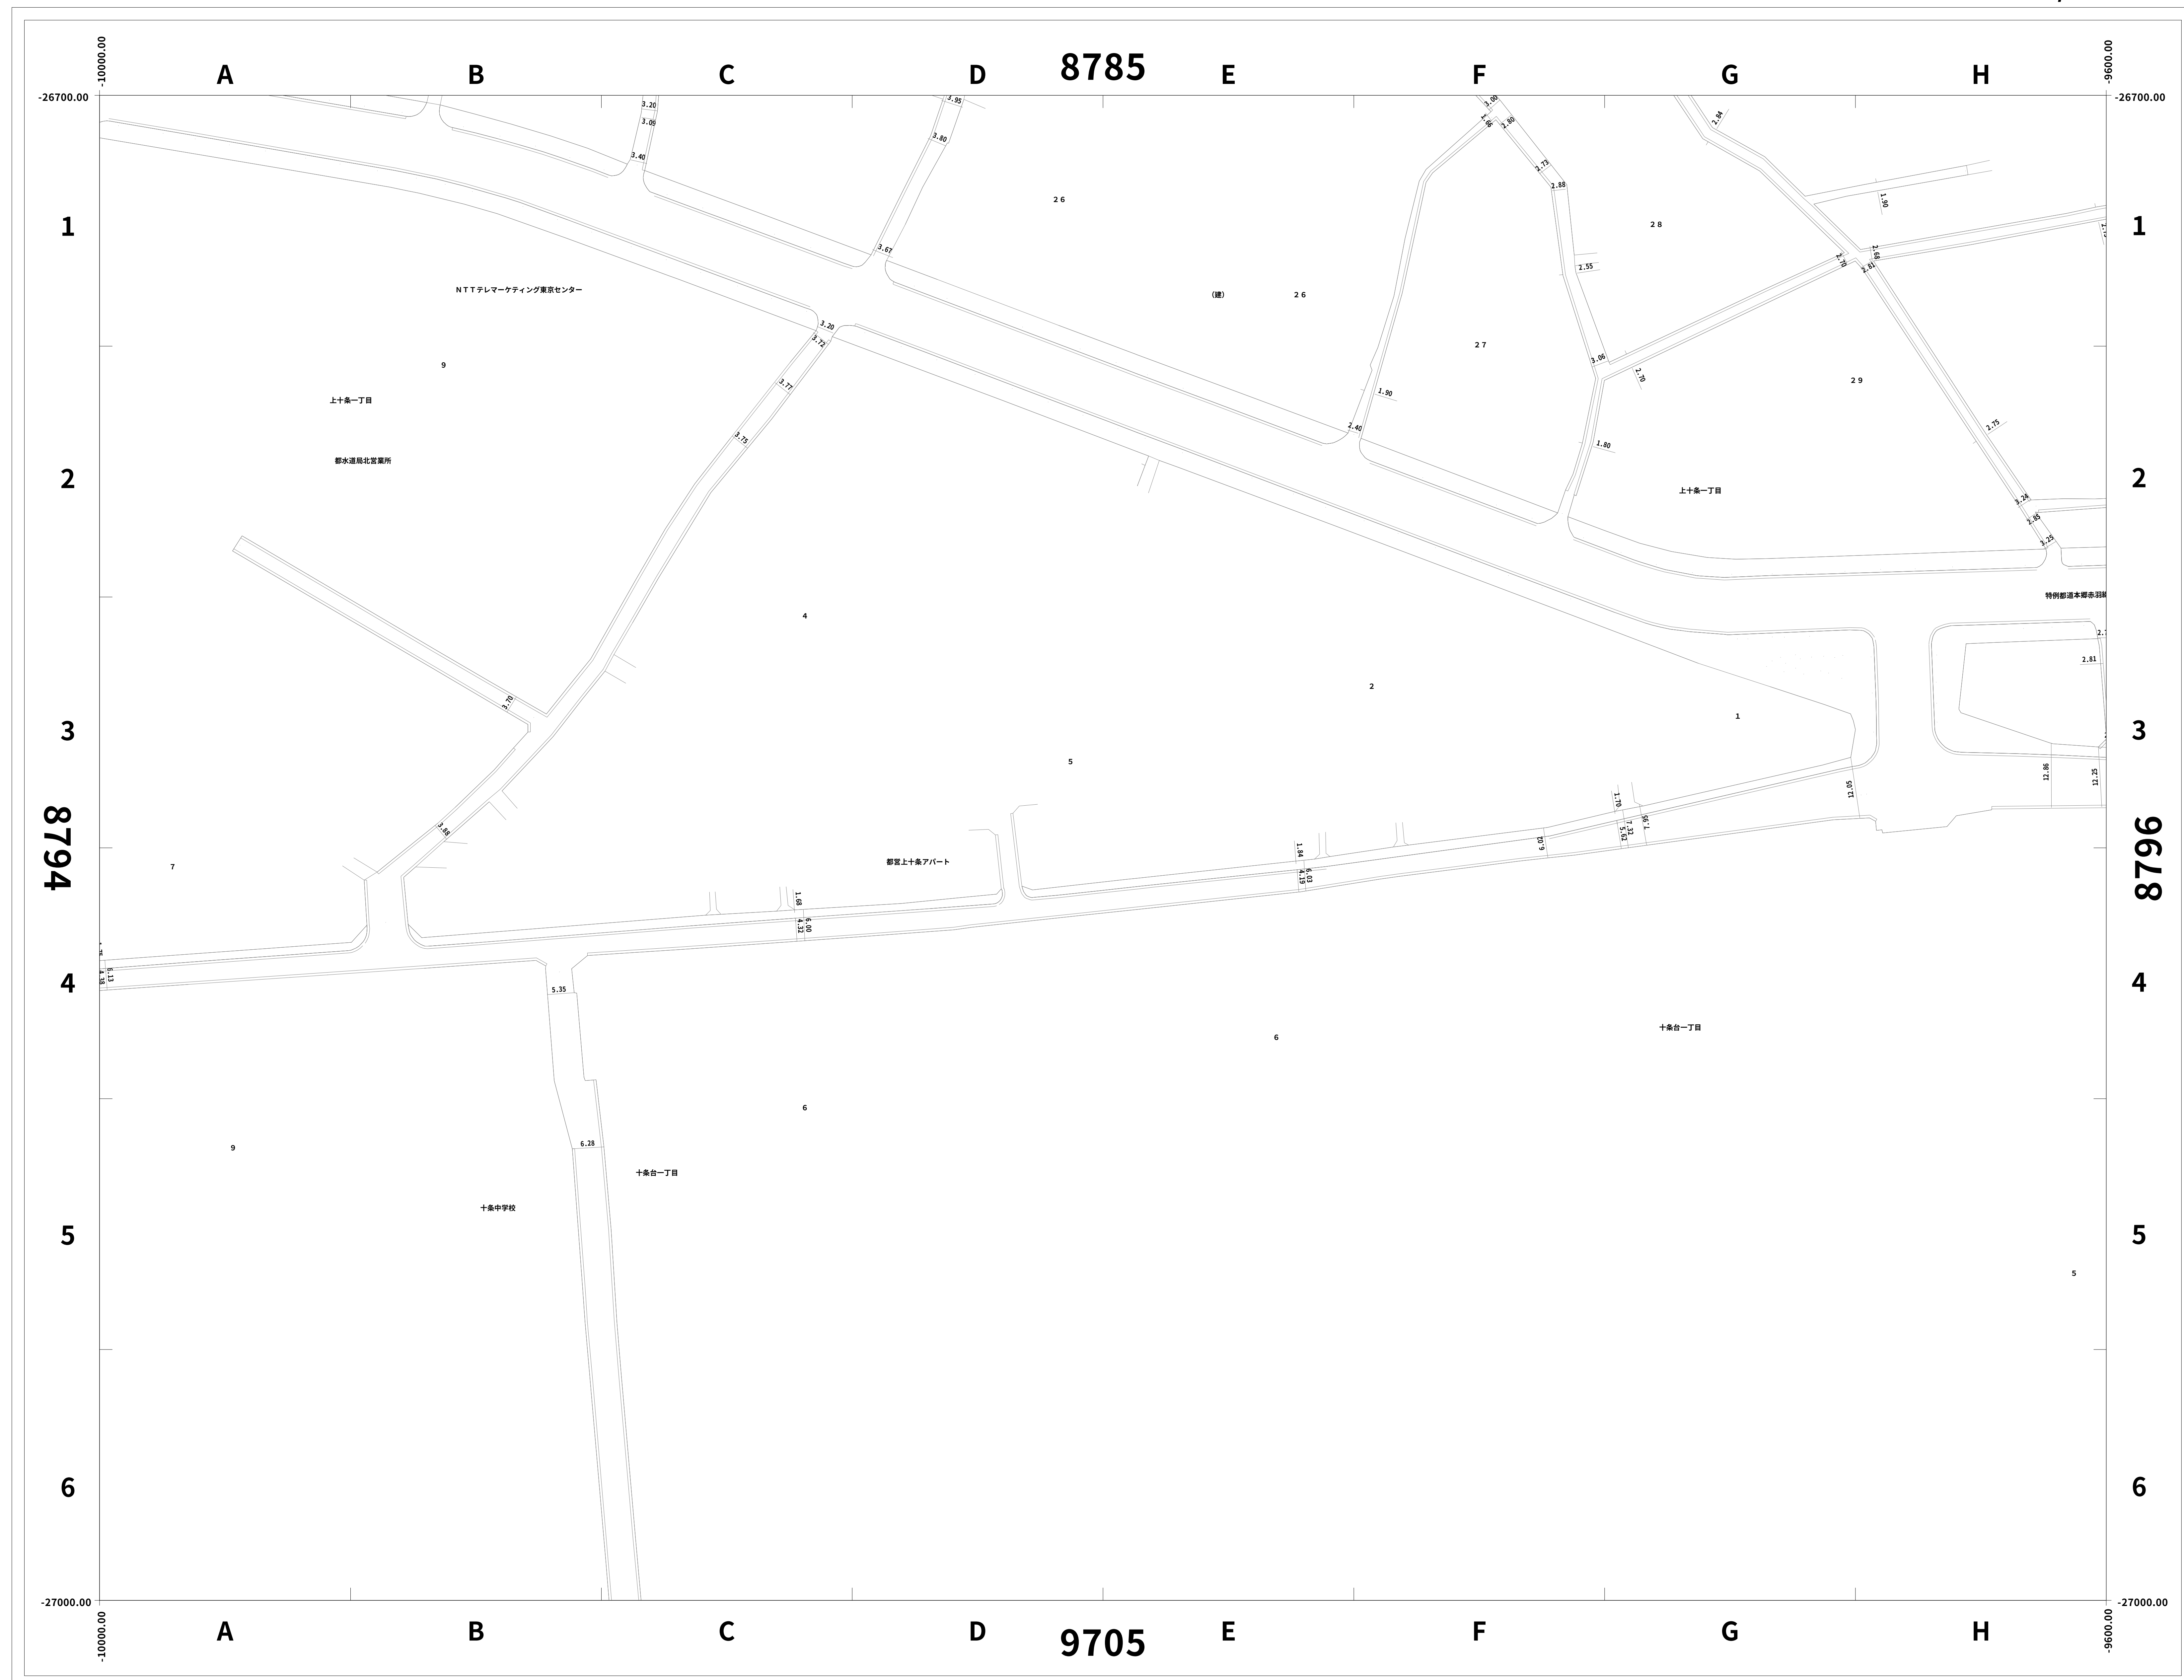

※この図面の著作権は、特に表示のない限り東京都北区に帰属します。
※利用にあたっては、利用規約及び留意事項を遵守してください。

1 / 500

