



道路現況平面図（2000年以降）


1/500（A0版）

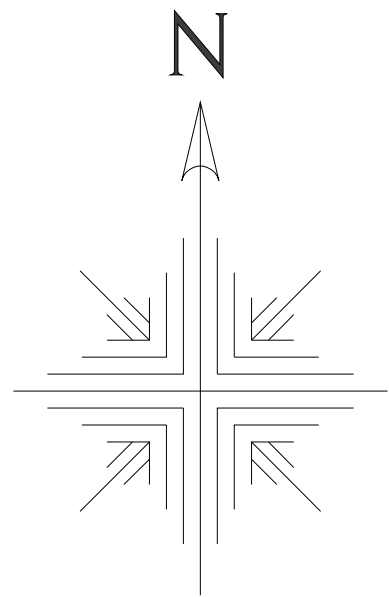

8785	8786	8787
8795	8796	8797
9705	9706	9707


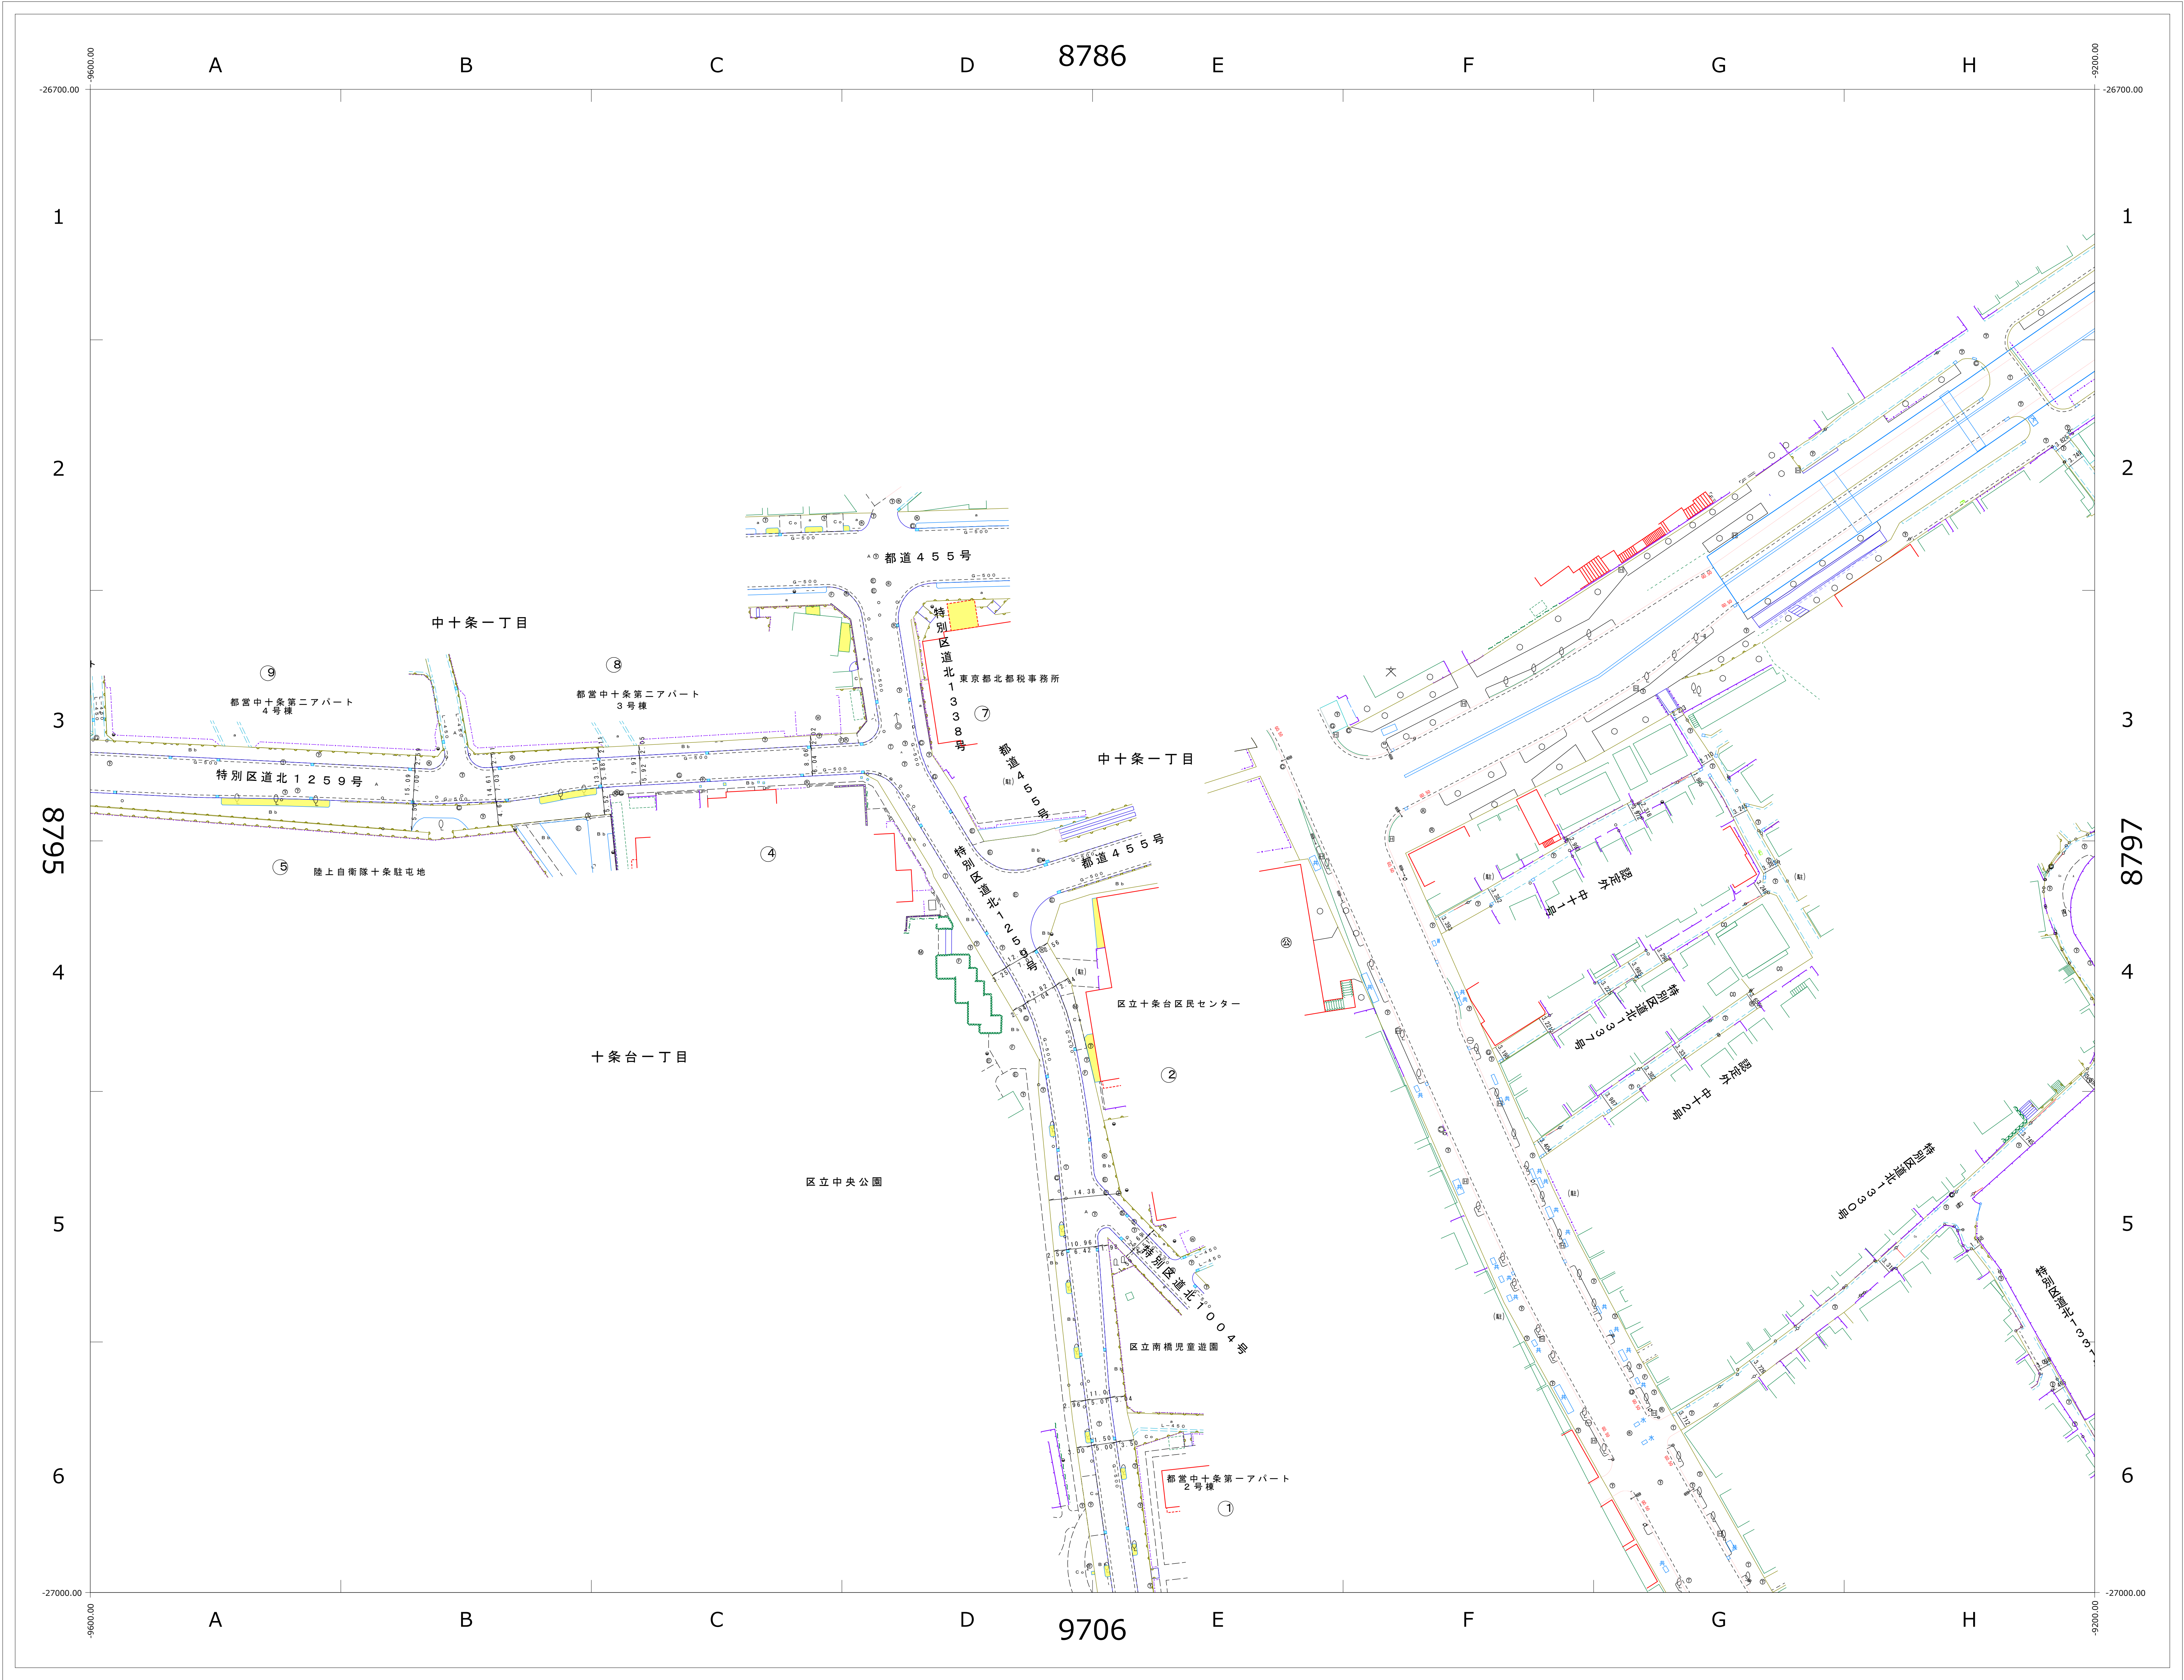


※この図面の著作権は、特に表示のない限り東京都北区に帰属します。
※利用にあたっては、利用規約及び留意事項を遵守してください。

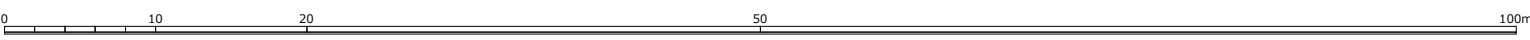

道路現況平面図 (1970年頃)

1/500 (A0版)

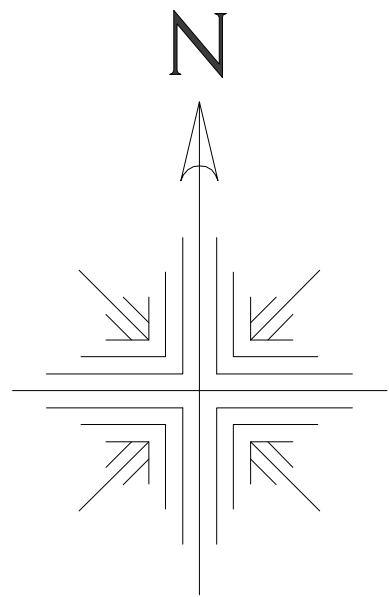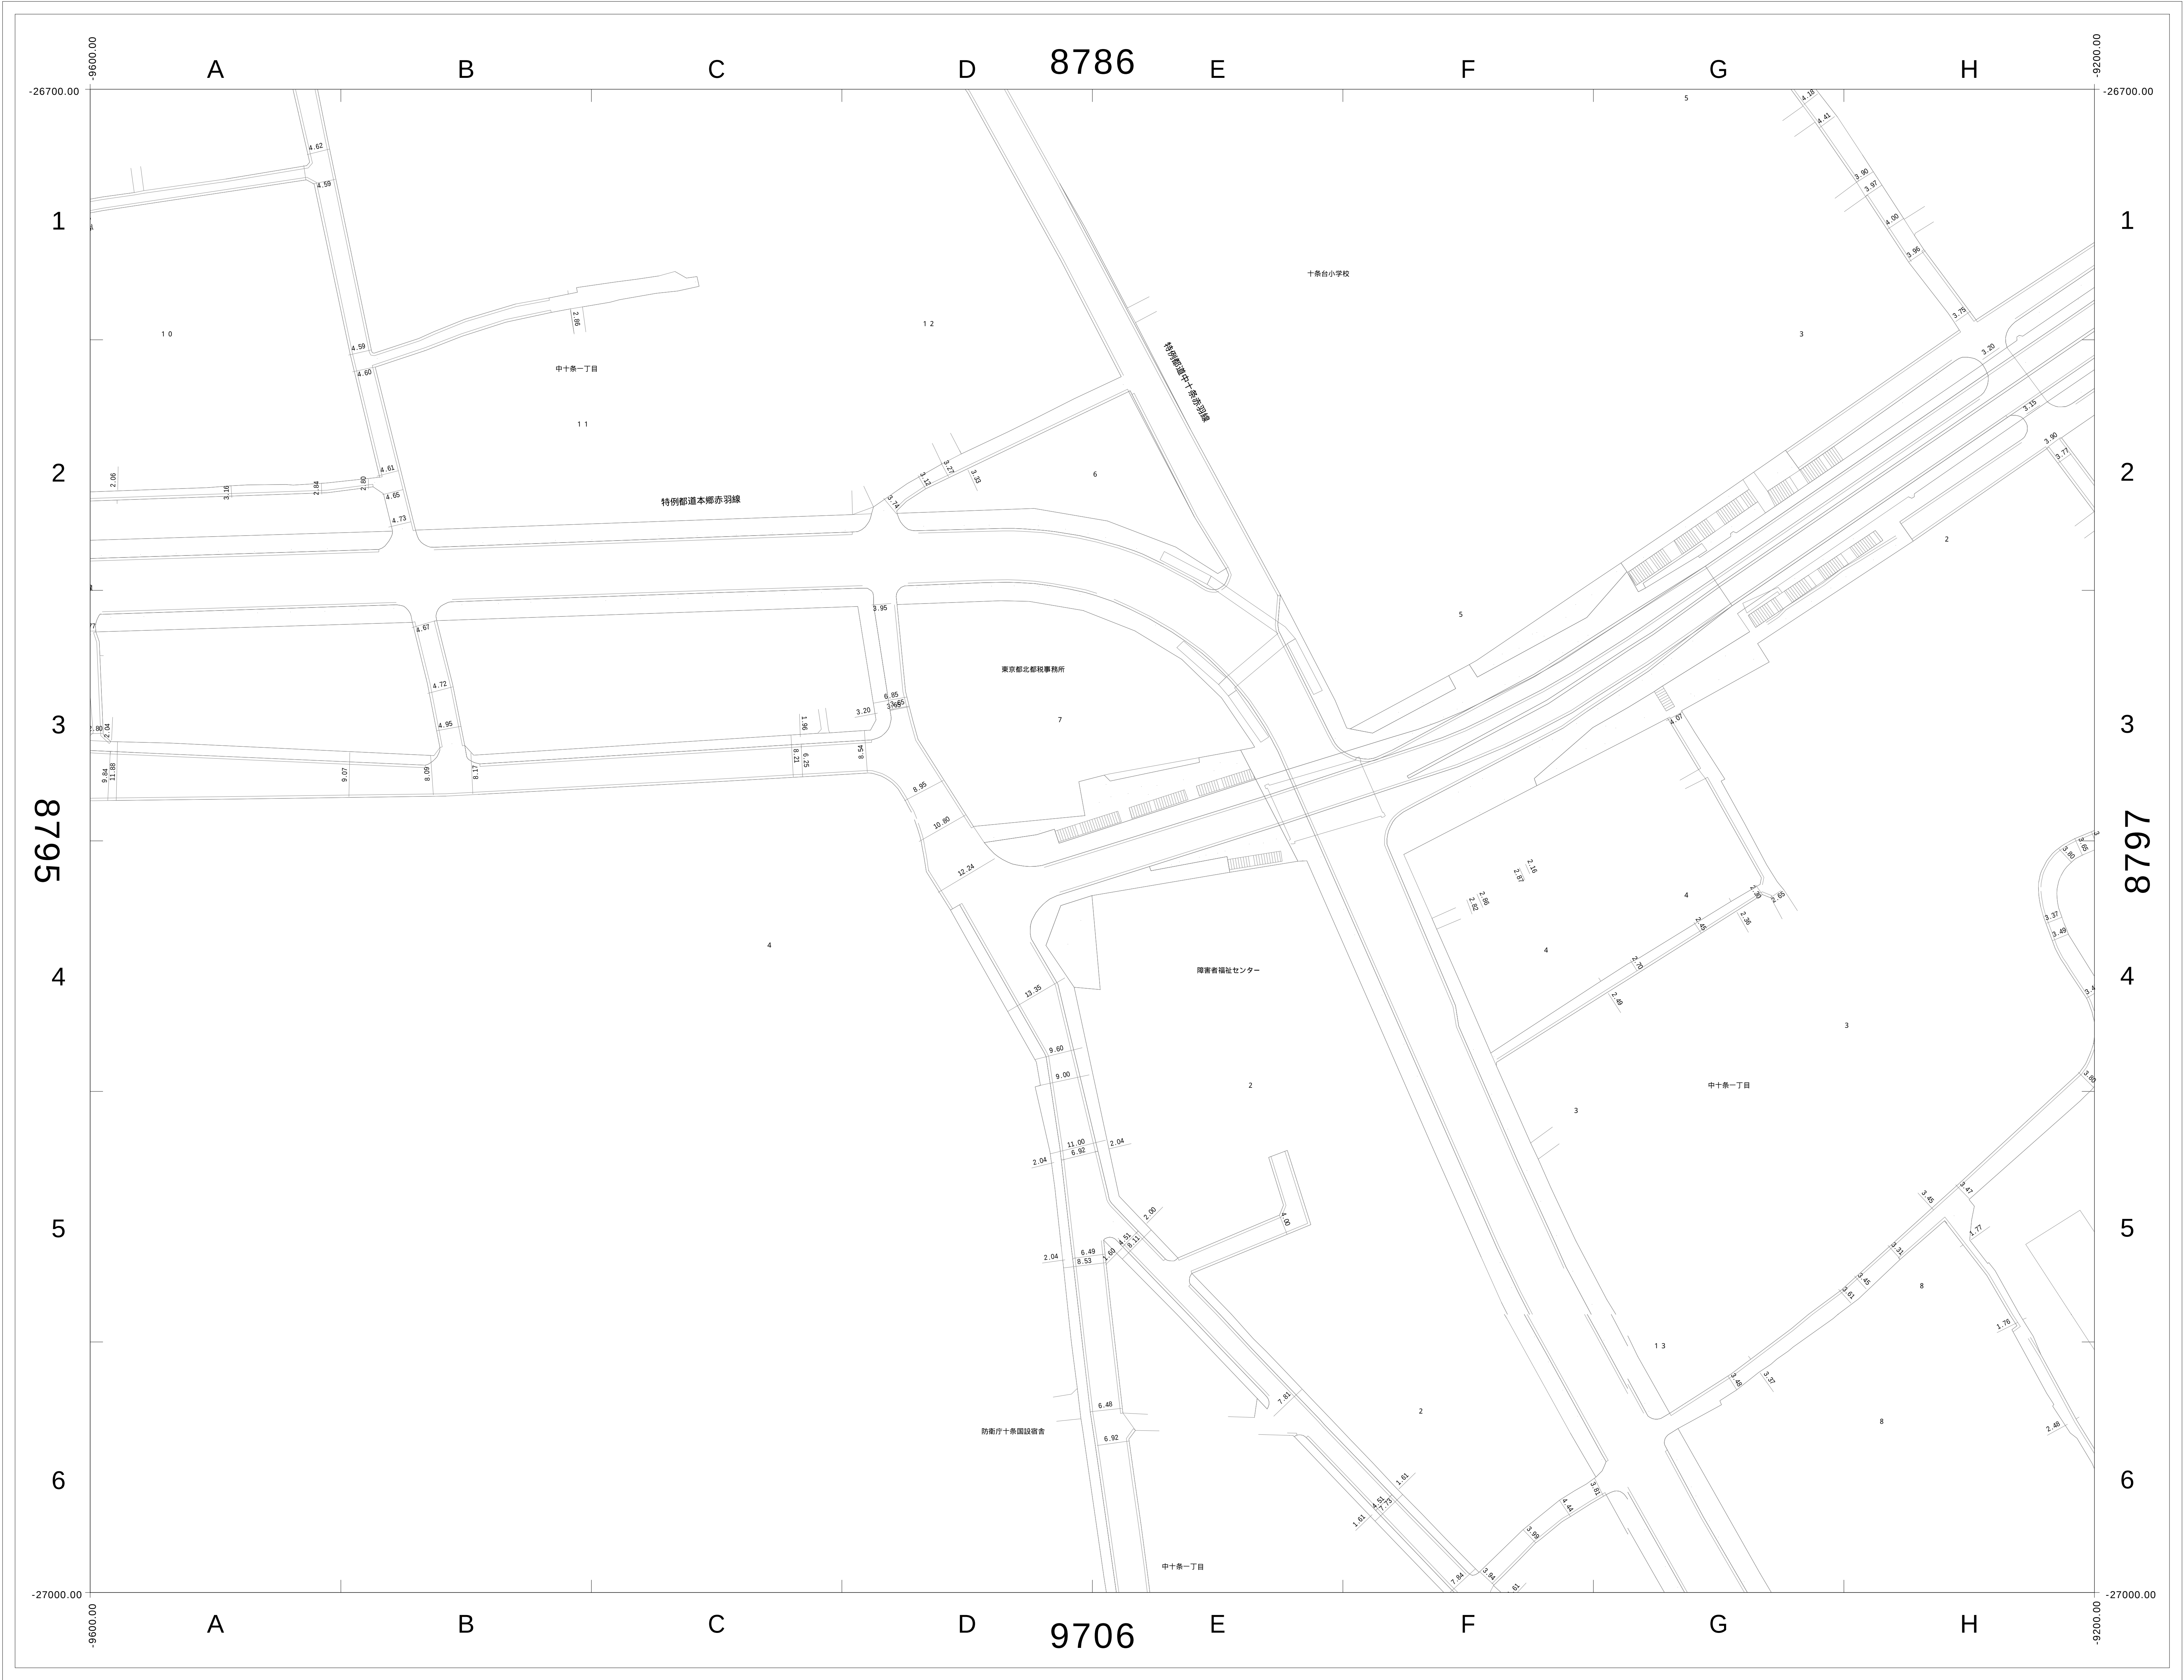

8785	8786	8787
8795	8796	8797
9705	9706	9707

この図面の著作権は、特に表示のない限り東京都北区に帰属します。
利用にあたっては、利用規約及び留意事項を遵守してください。

