



道路現況平面図（2000年以降）


1/500（A0版）

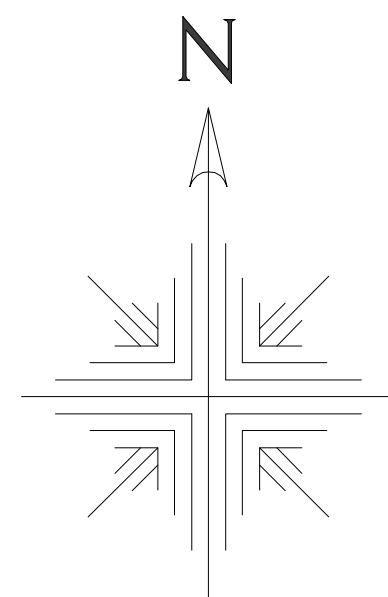

8769	8860	8861
8779	8870	8871
8789	8880	8881


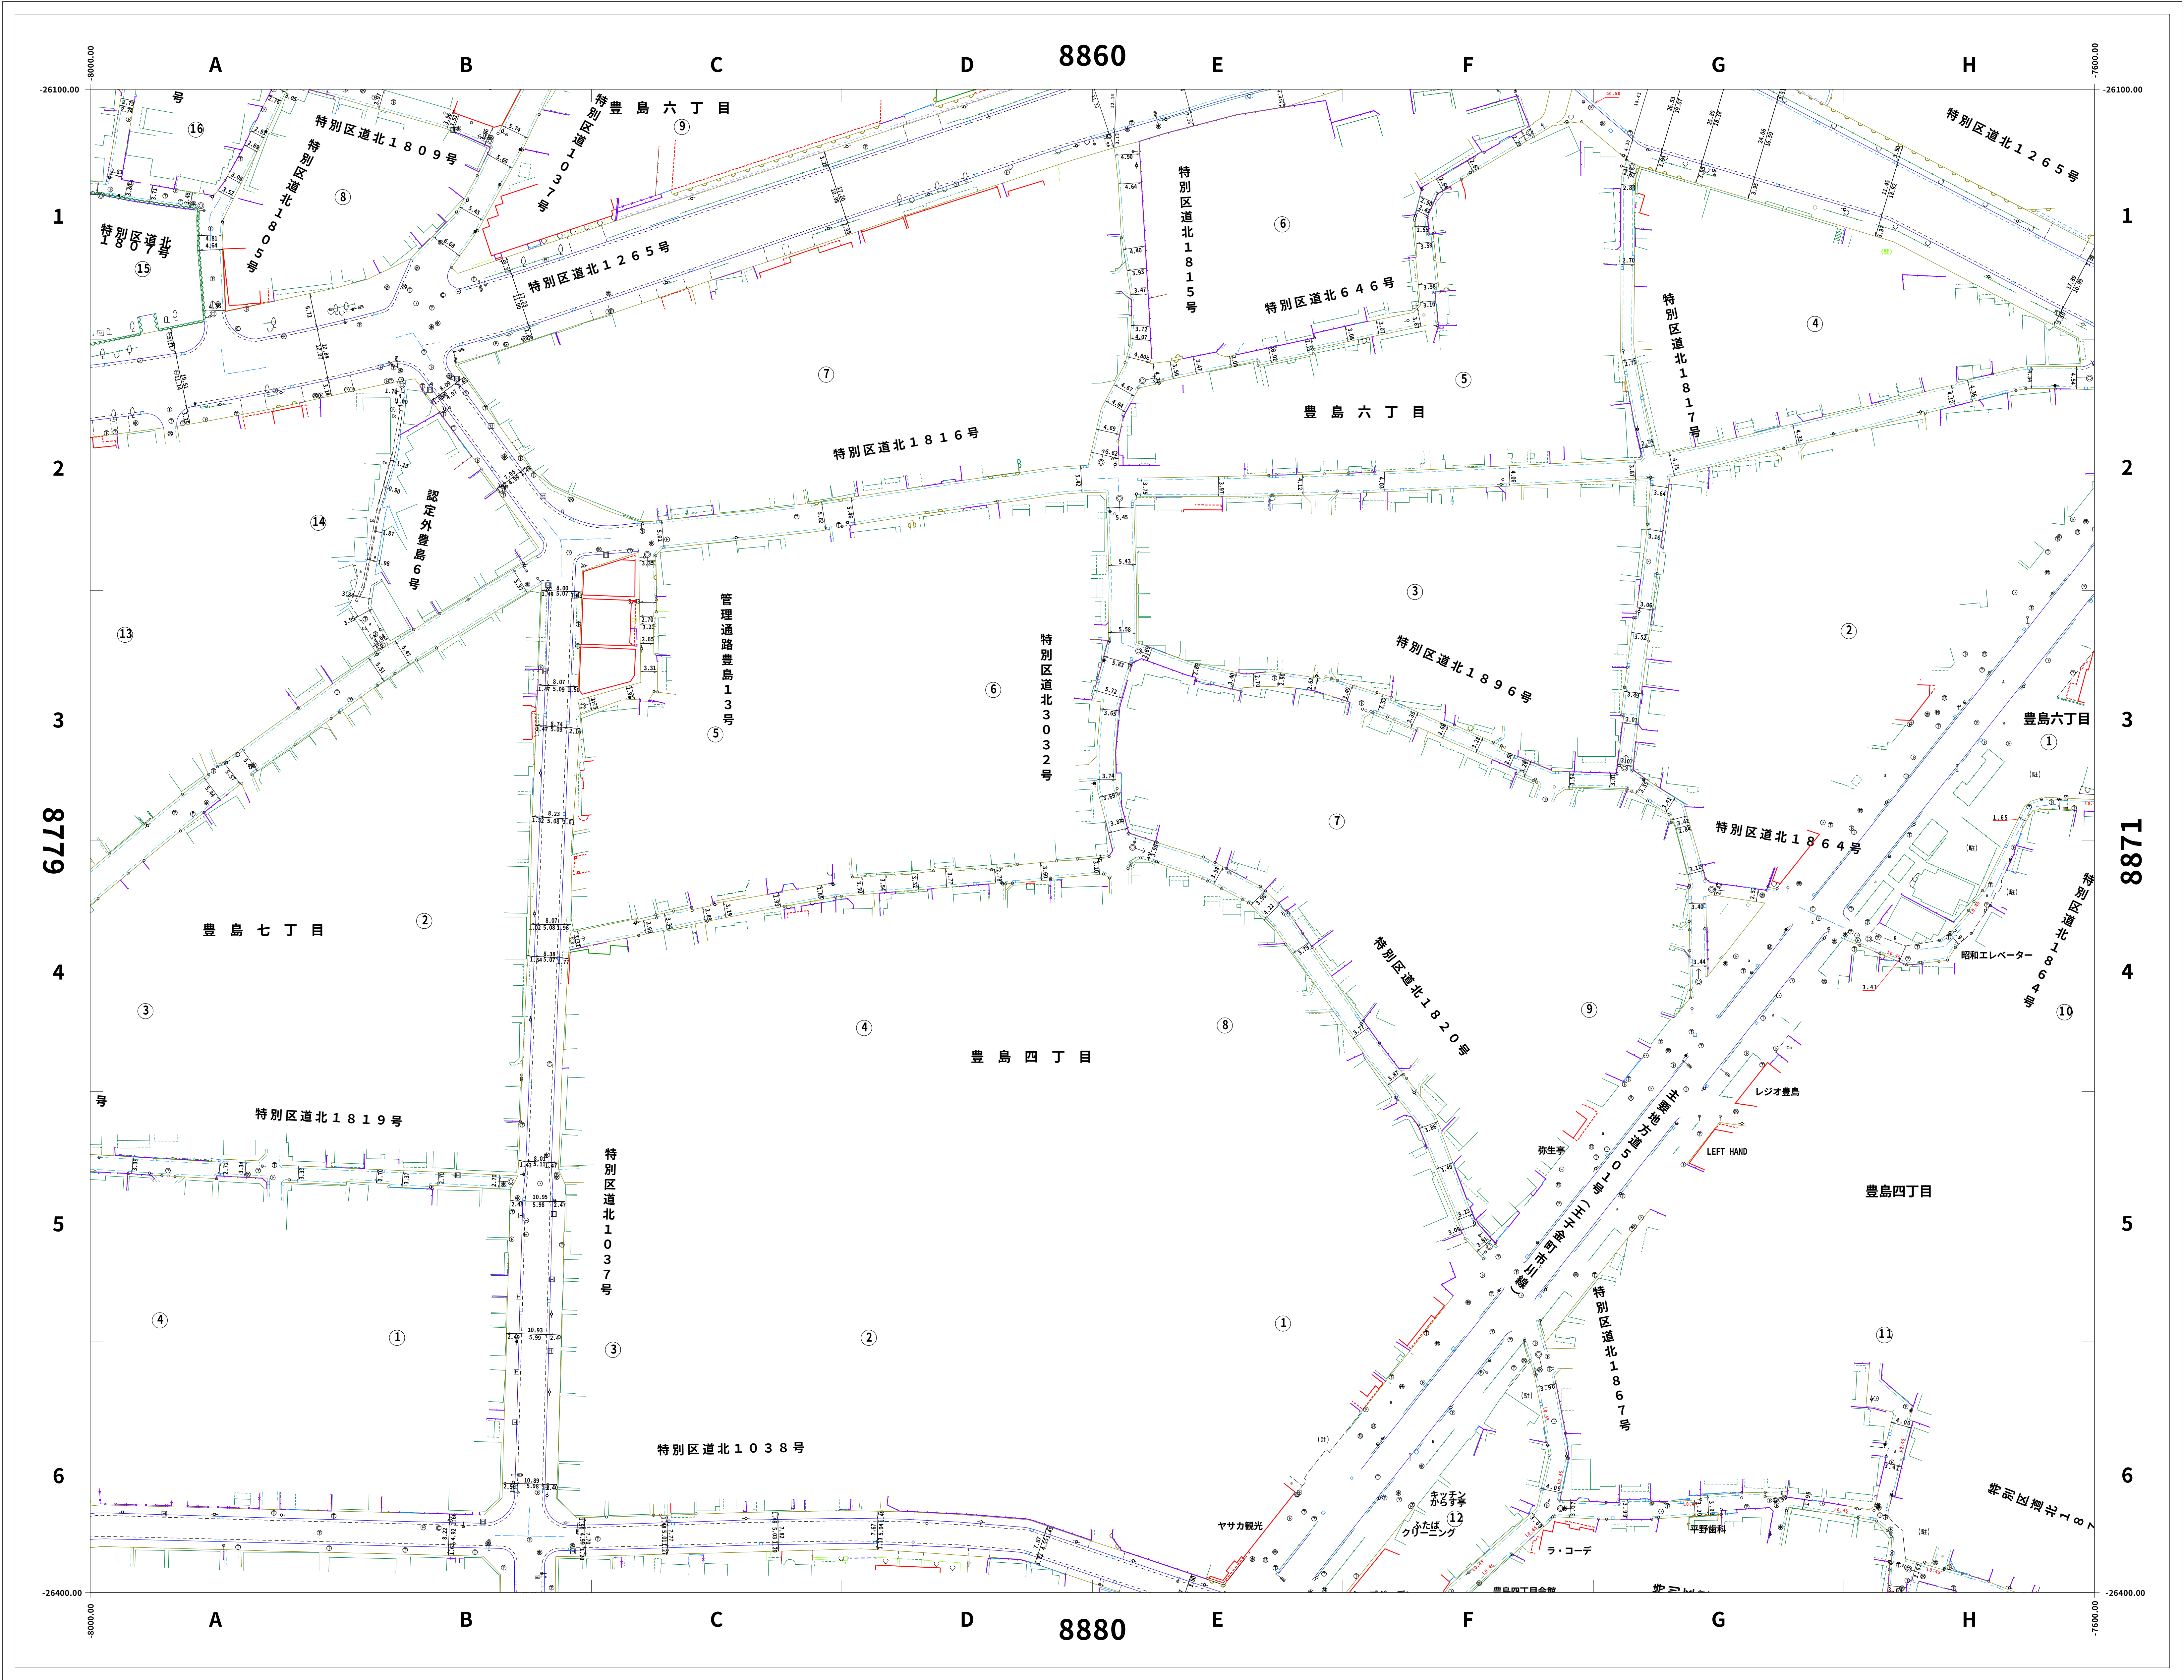


※この図面の著作権は、特に表示のない限り東京都北区に帰属します。
※利用にあたっては、利用規約及び留意事項を遵守してください。

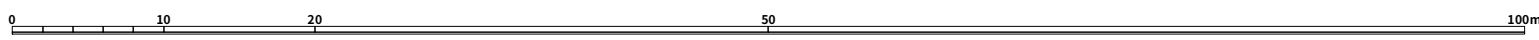

道路現況平面図（1970年頃）

1/500（A0版）

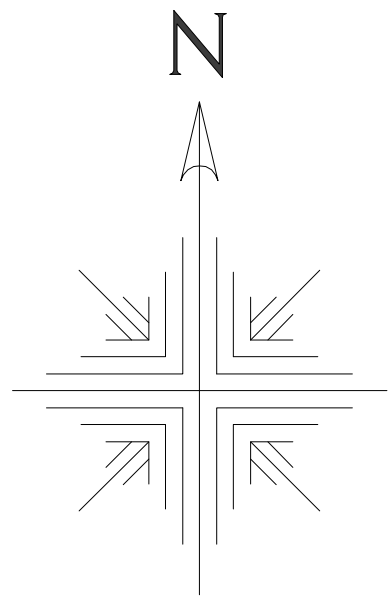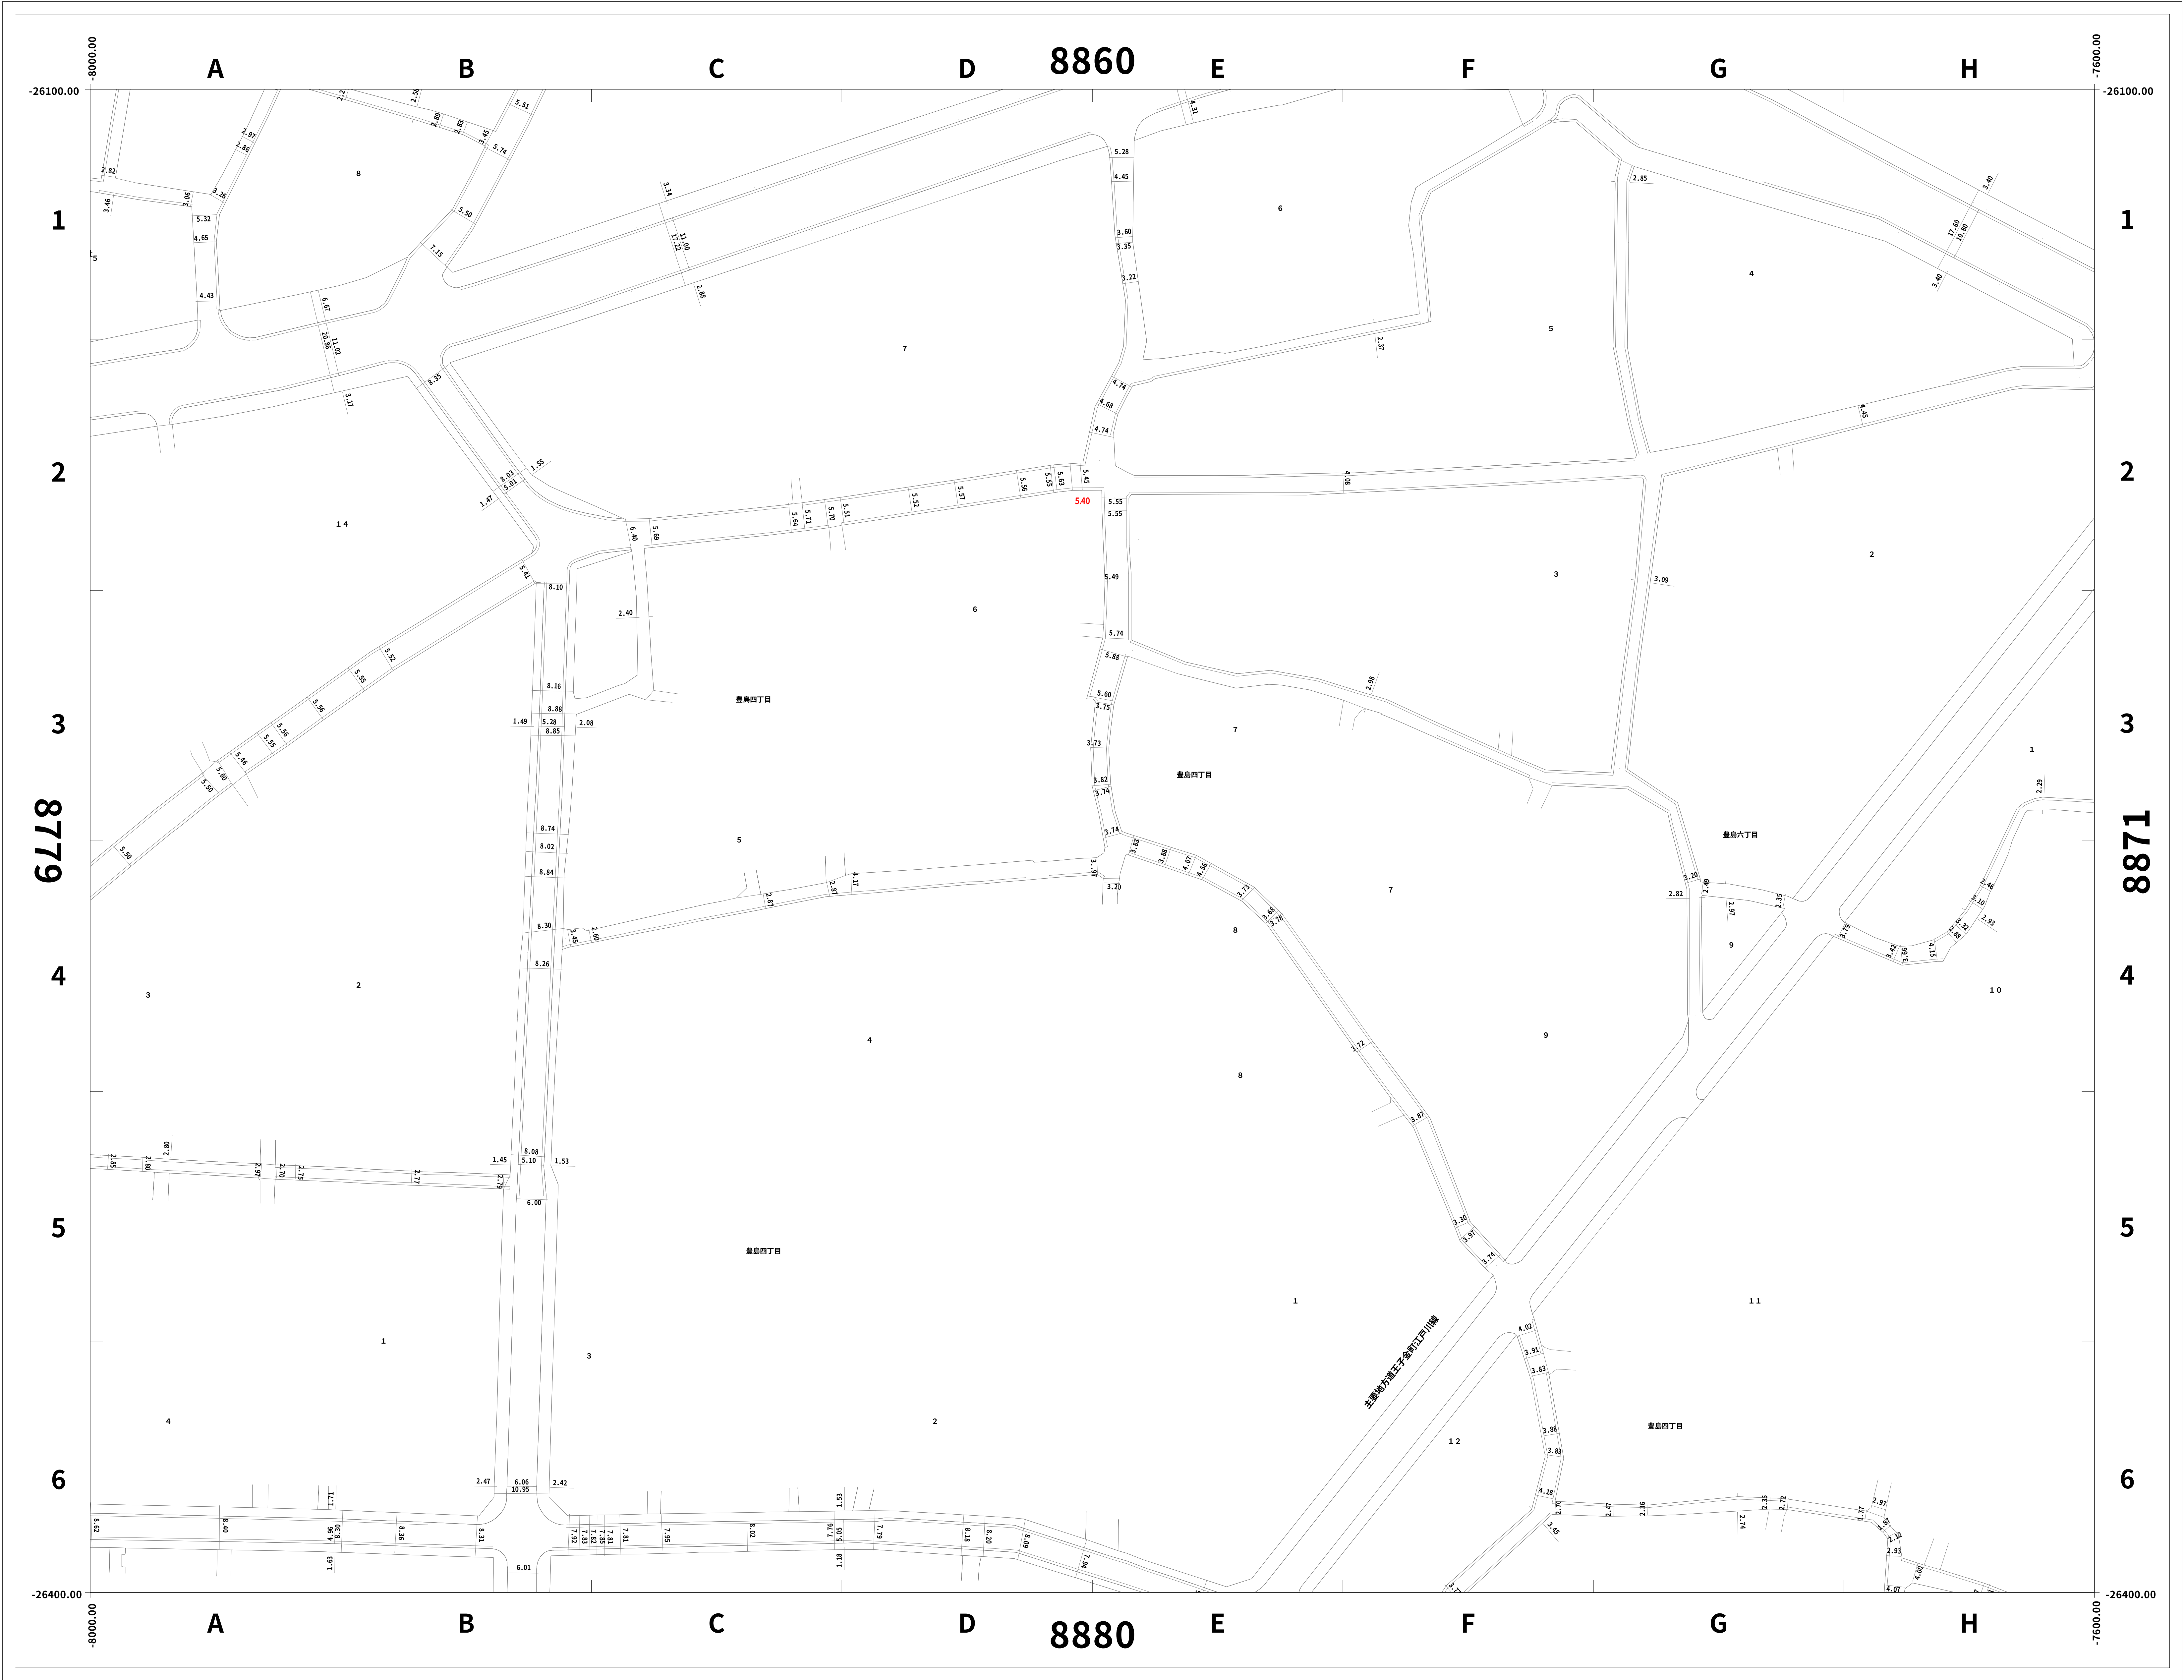

8769	8860	8861
8779	8870	8871
8789	8880	8881

※この図面の著作権は、特に表示のない限り東京都北区に帰属します。
※利用にあたっては、利用規約及び留意事項を遵守してください。

