



道路現況平面図 (2000年以降)


1/500 (A0版)

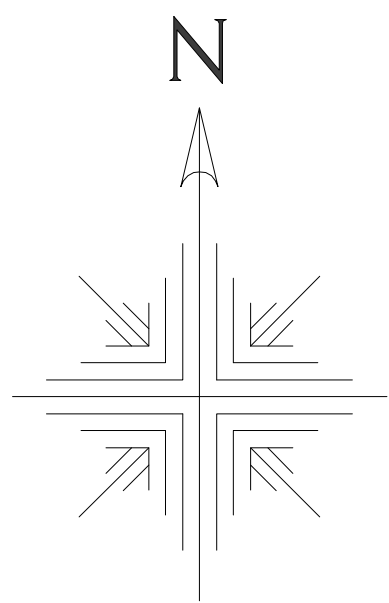

8789	8880	8881
8799	8890	
9709	9800	9801

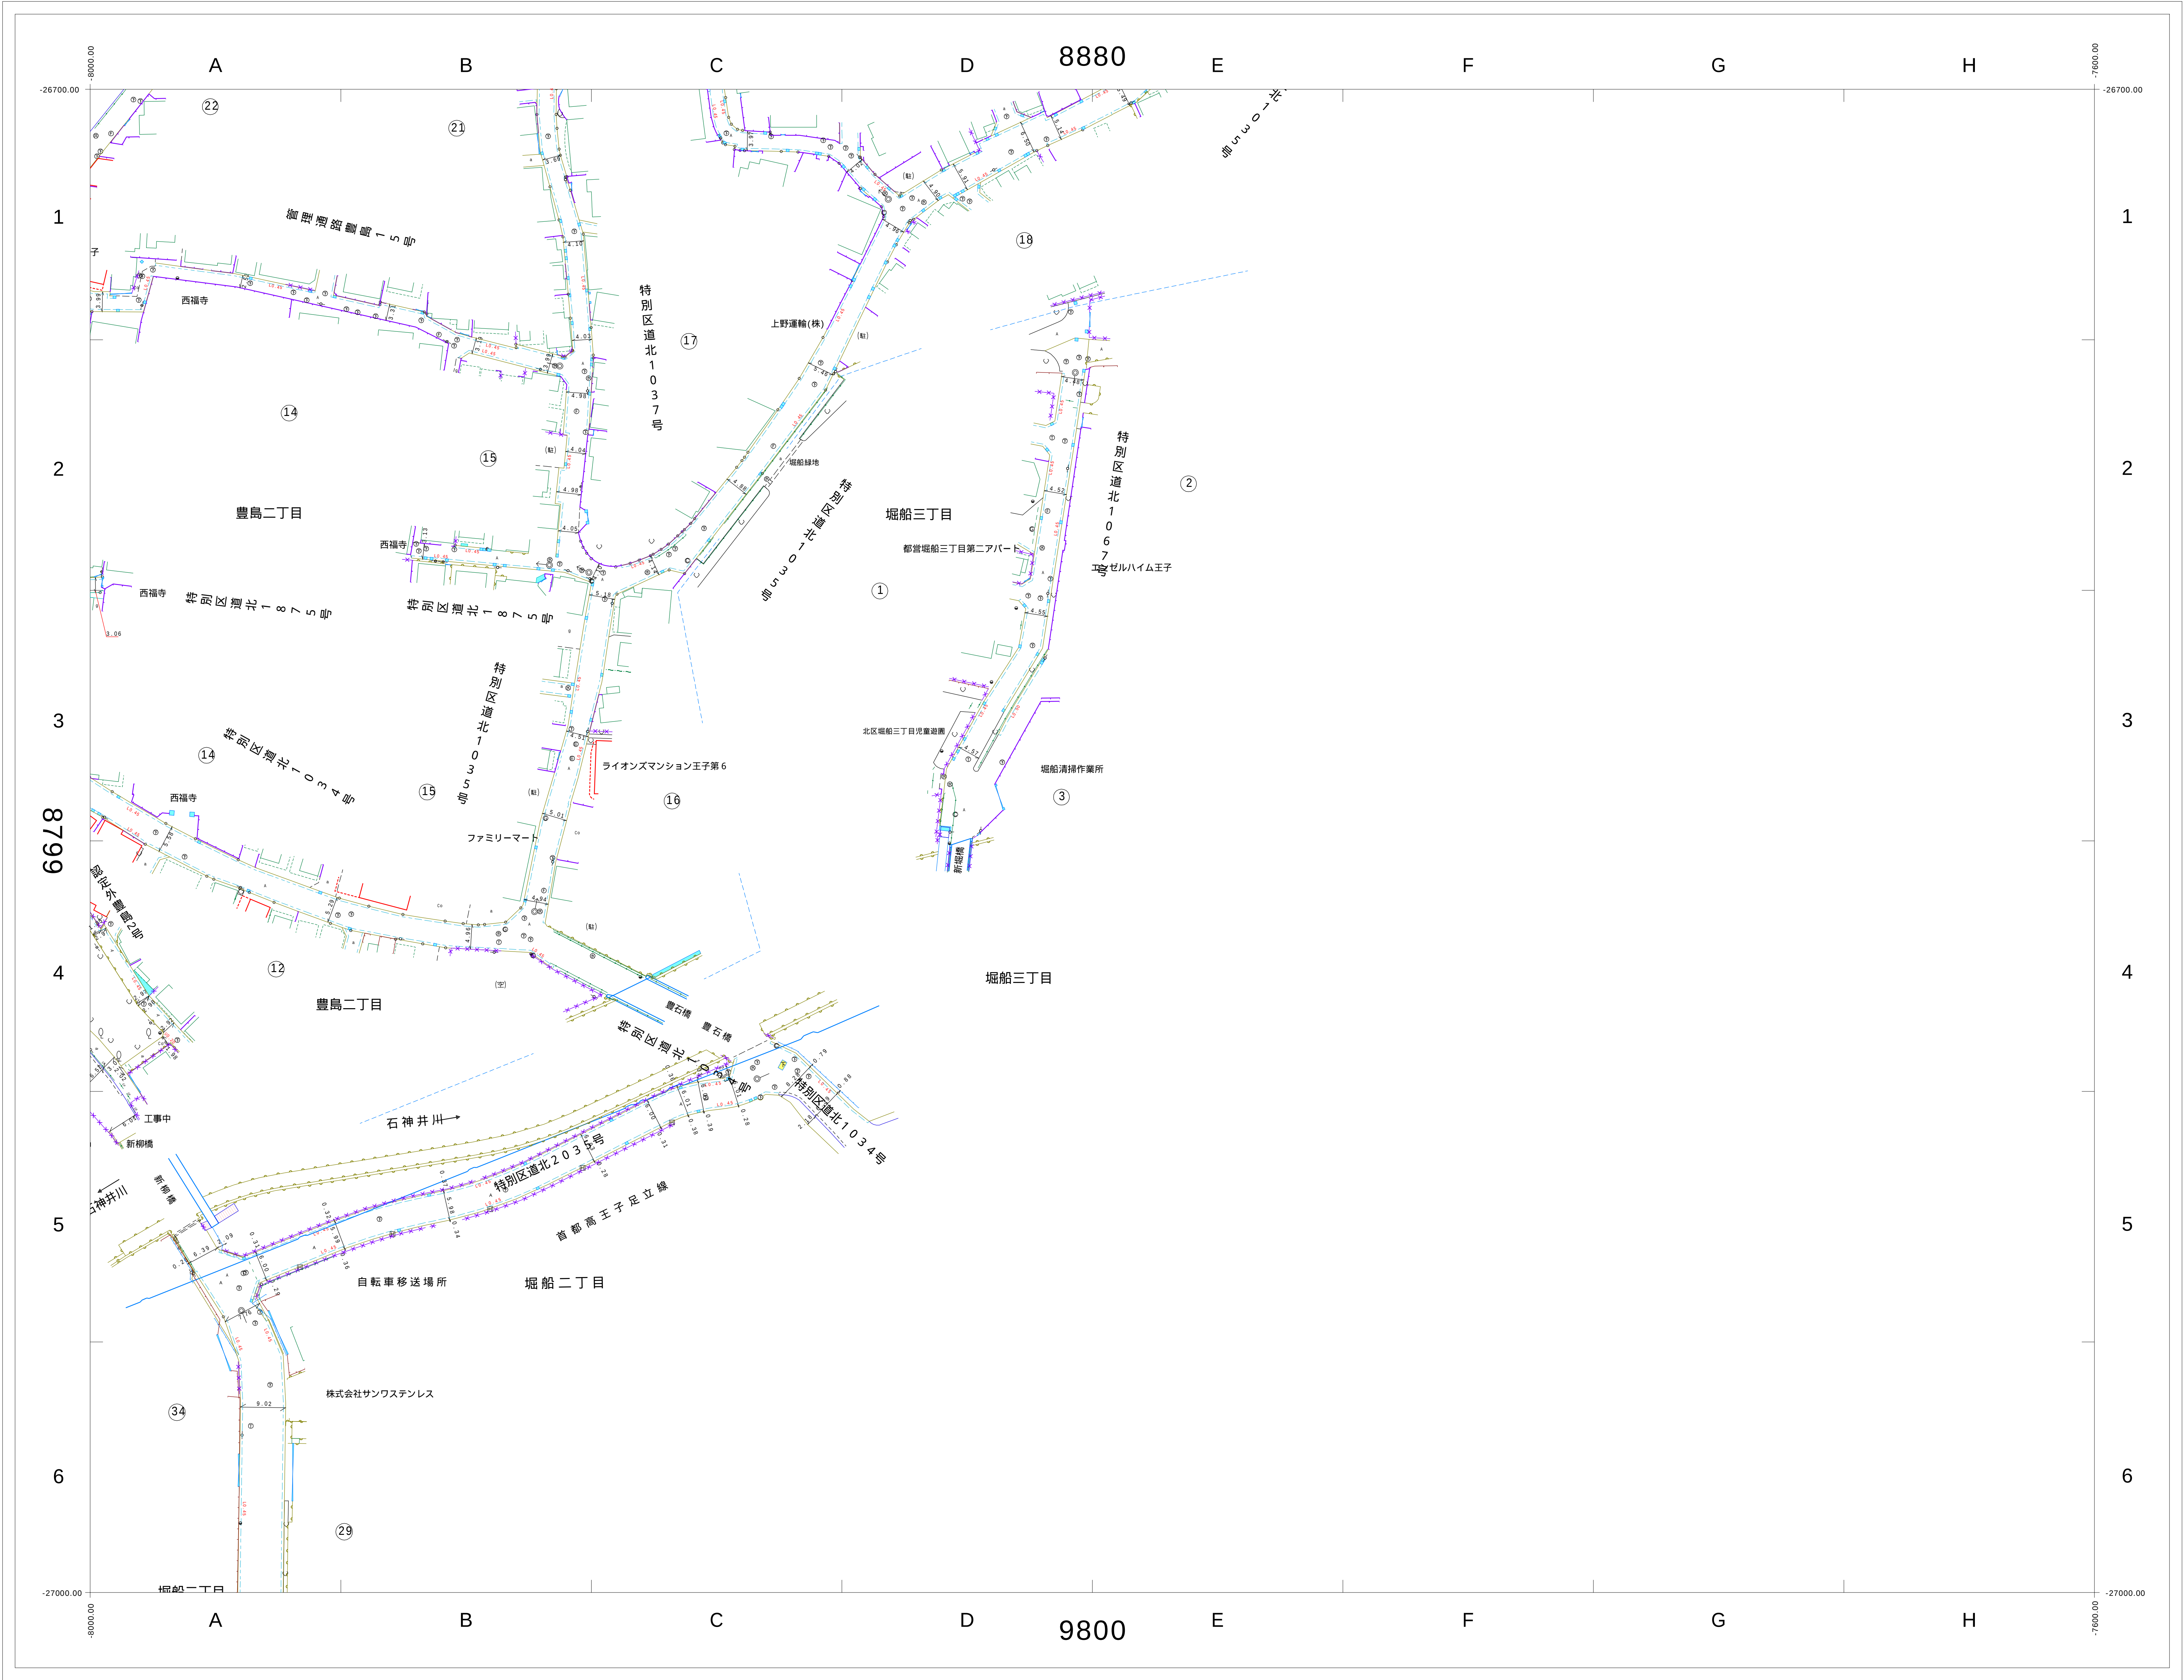


この図面の著作権は、特に表示のない限り東京都北区に帰属します。
利用にあたっては、利用規約及び留意事項を遵守してください。

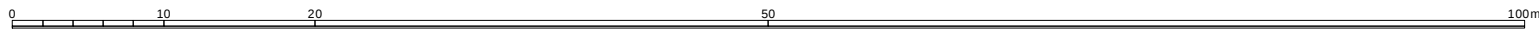


道路現況平面図 (1970年頃)

1/500 (A0版)

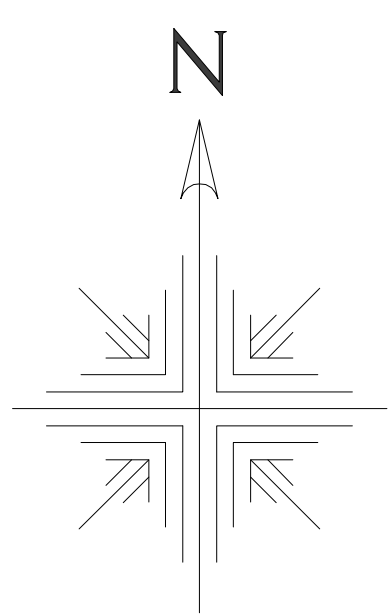

8789	8880	8881
8799	8890	
9709	9800	9801

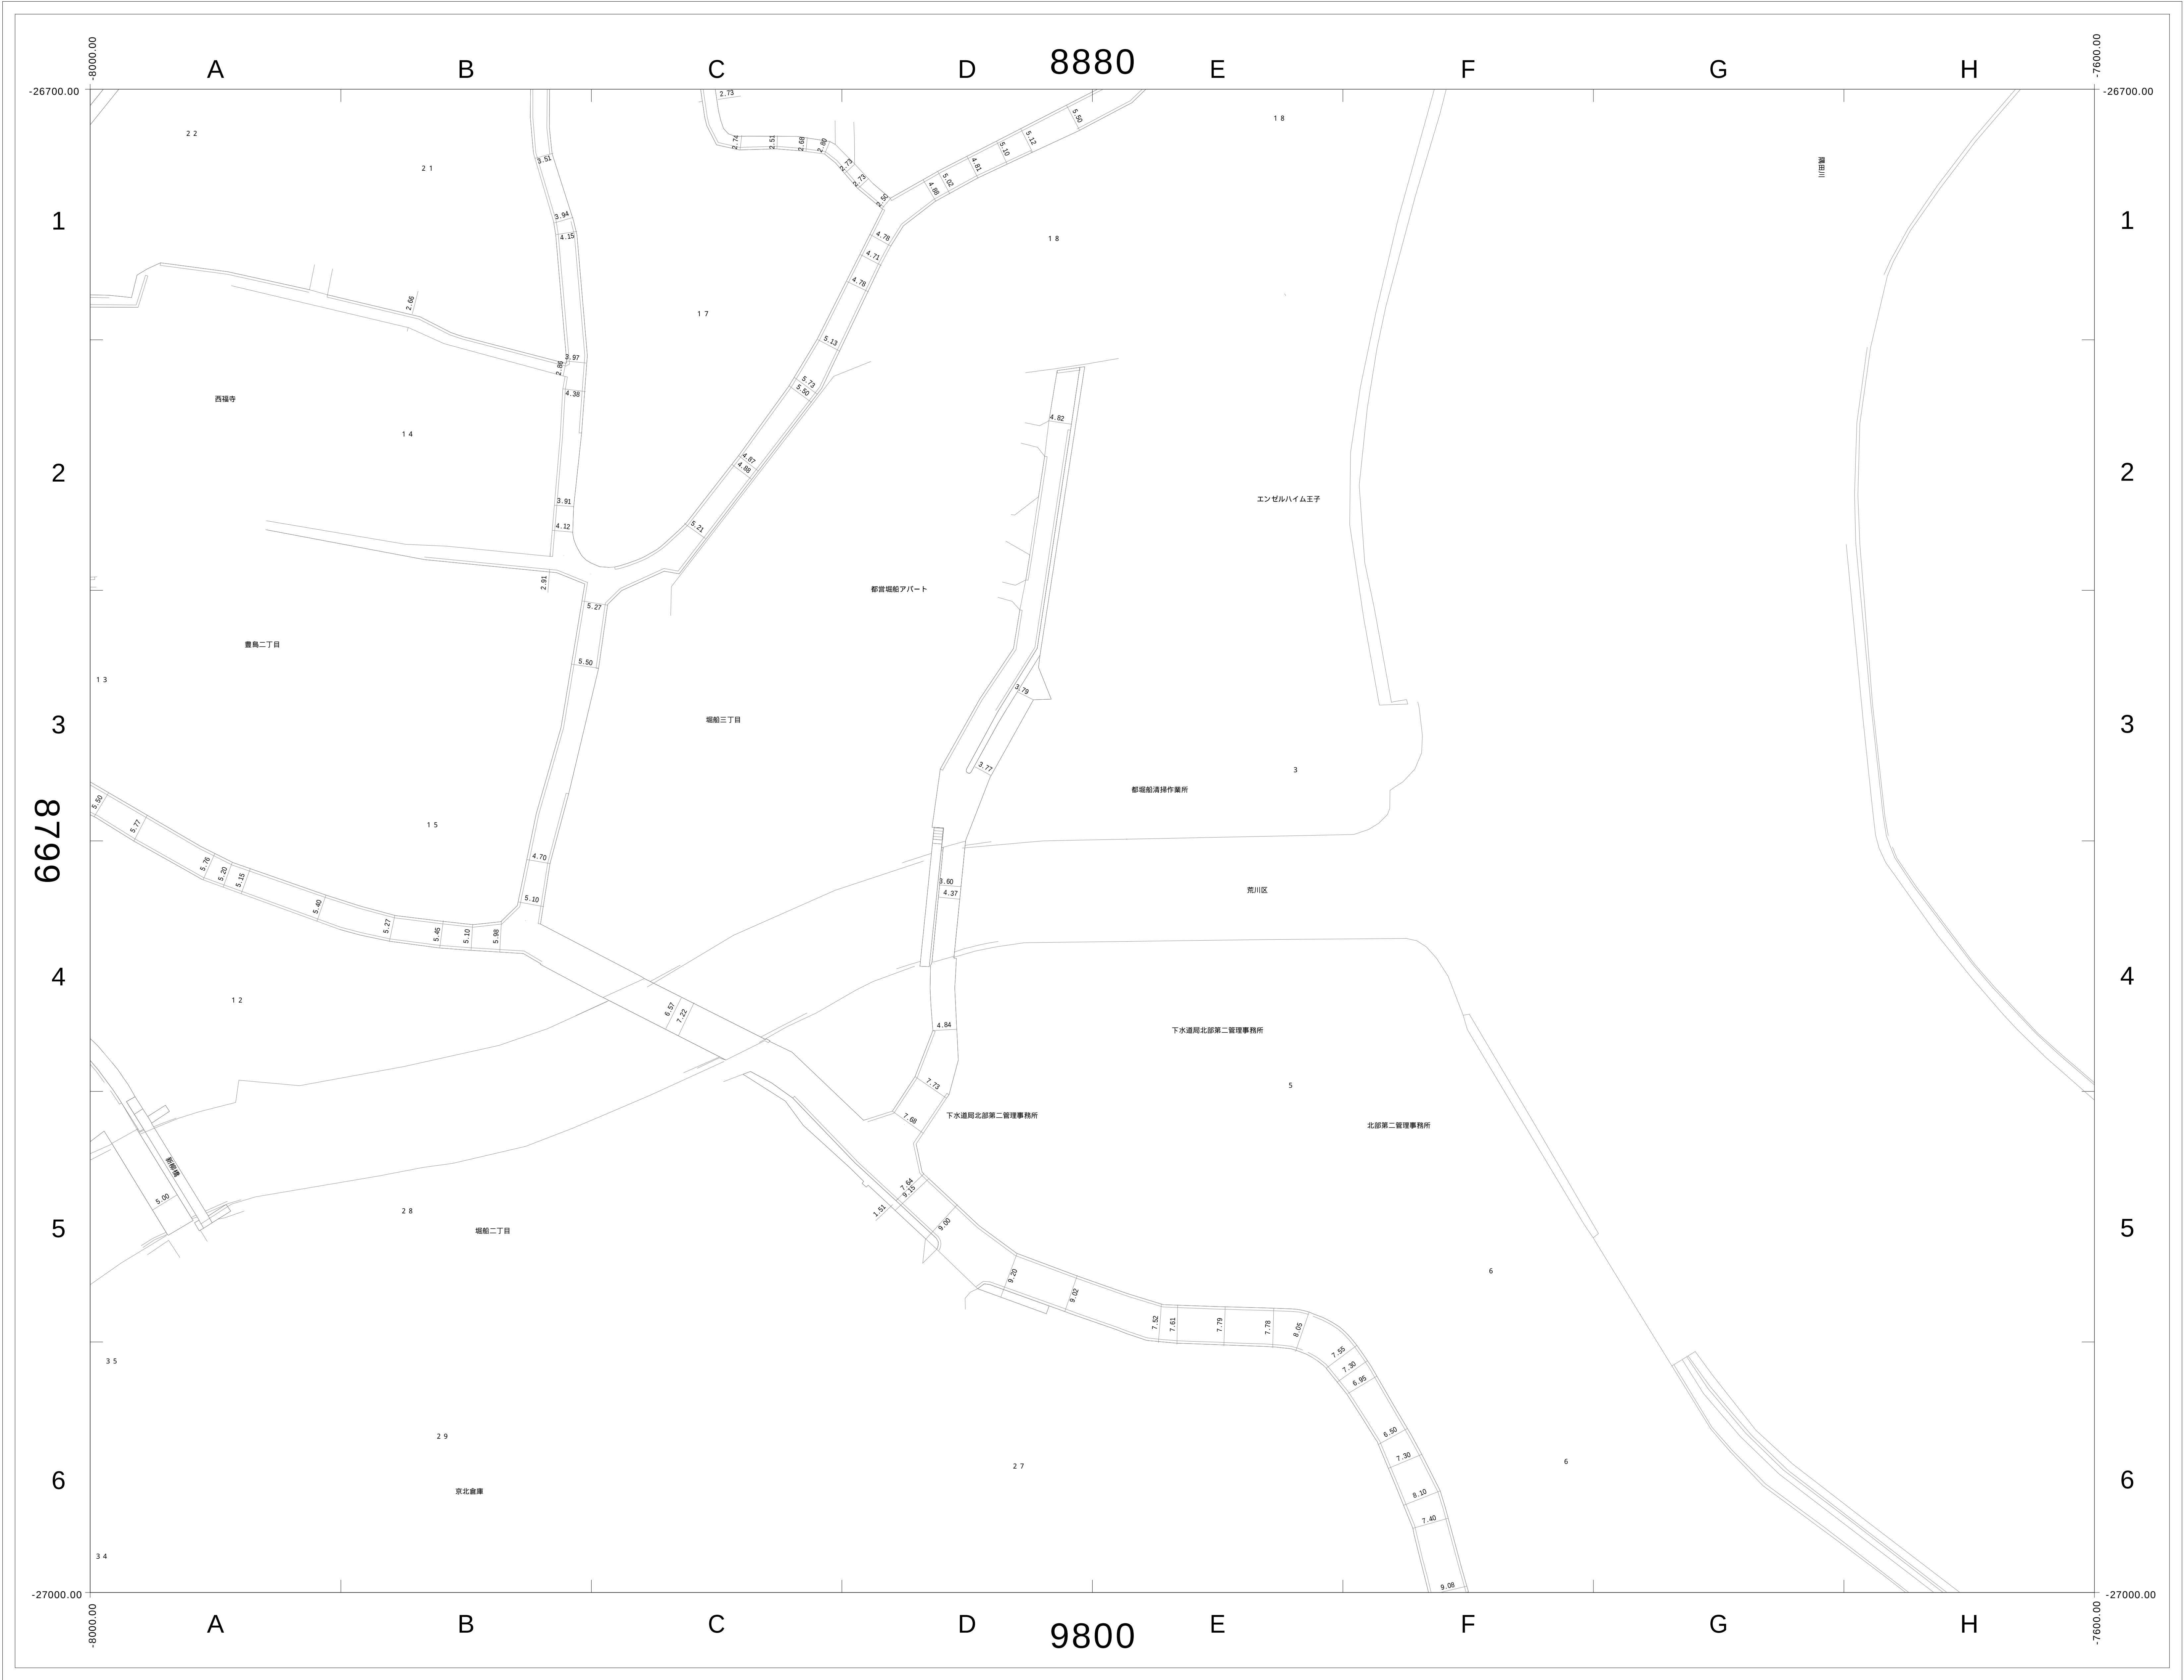

この図面の著作権は、特に表示のない限り東京都北区に帰属します。
利用にあたっては、利用規約及び留意事項を遵守してください。

