


道路現況平面図（2000年以降）

1/500 (A0版)

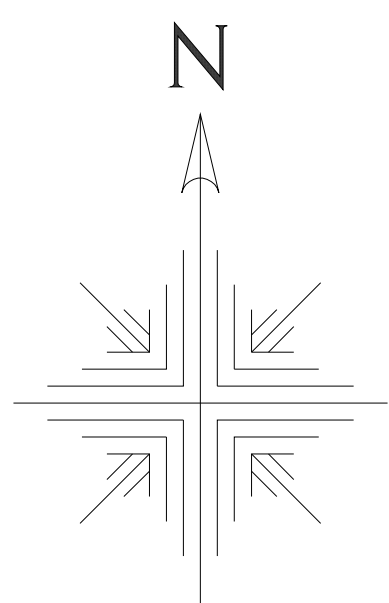


8797	8798	8799
9707	9708	9709
9717	9718	9719




※この図面の著作権は、特に表示のない限り東京都北区に帰属します。
※利用にあたっては、利用規約及び留意事項を遵守してください。

道路現況平面図（1970年頃）

1/500 (A0版)

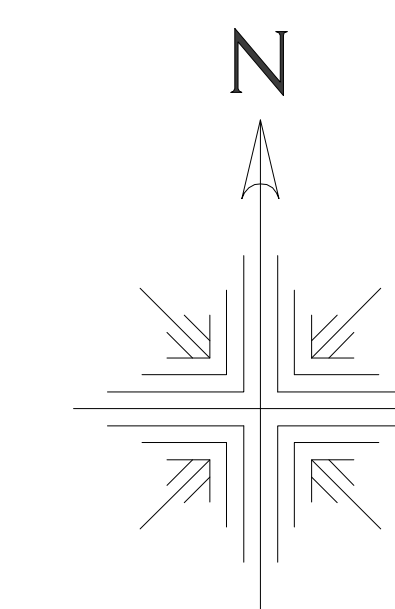

8797	8798	8799
9707	9708	9709
9717	9718	9719

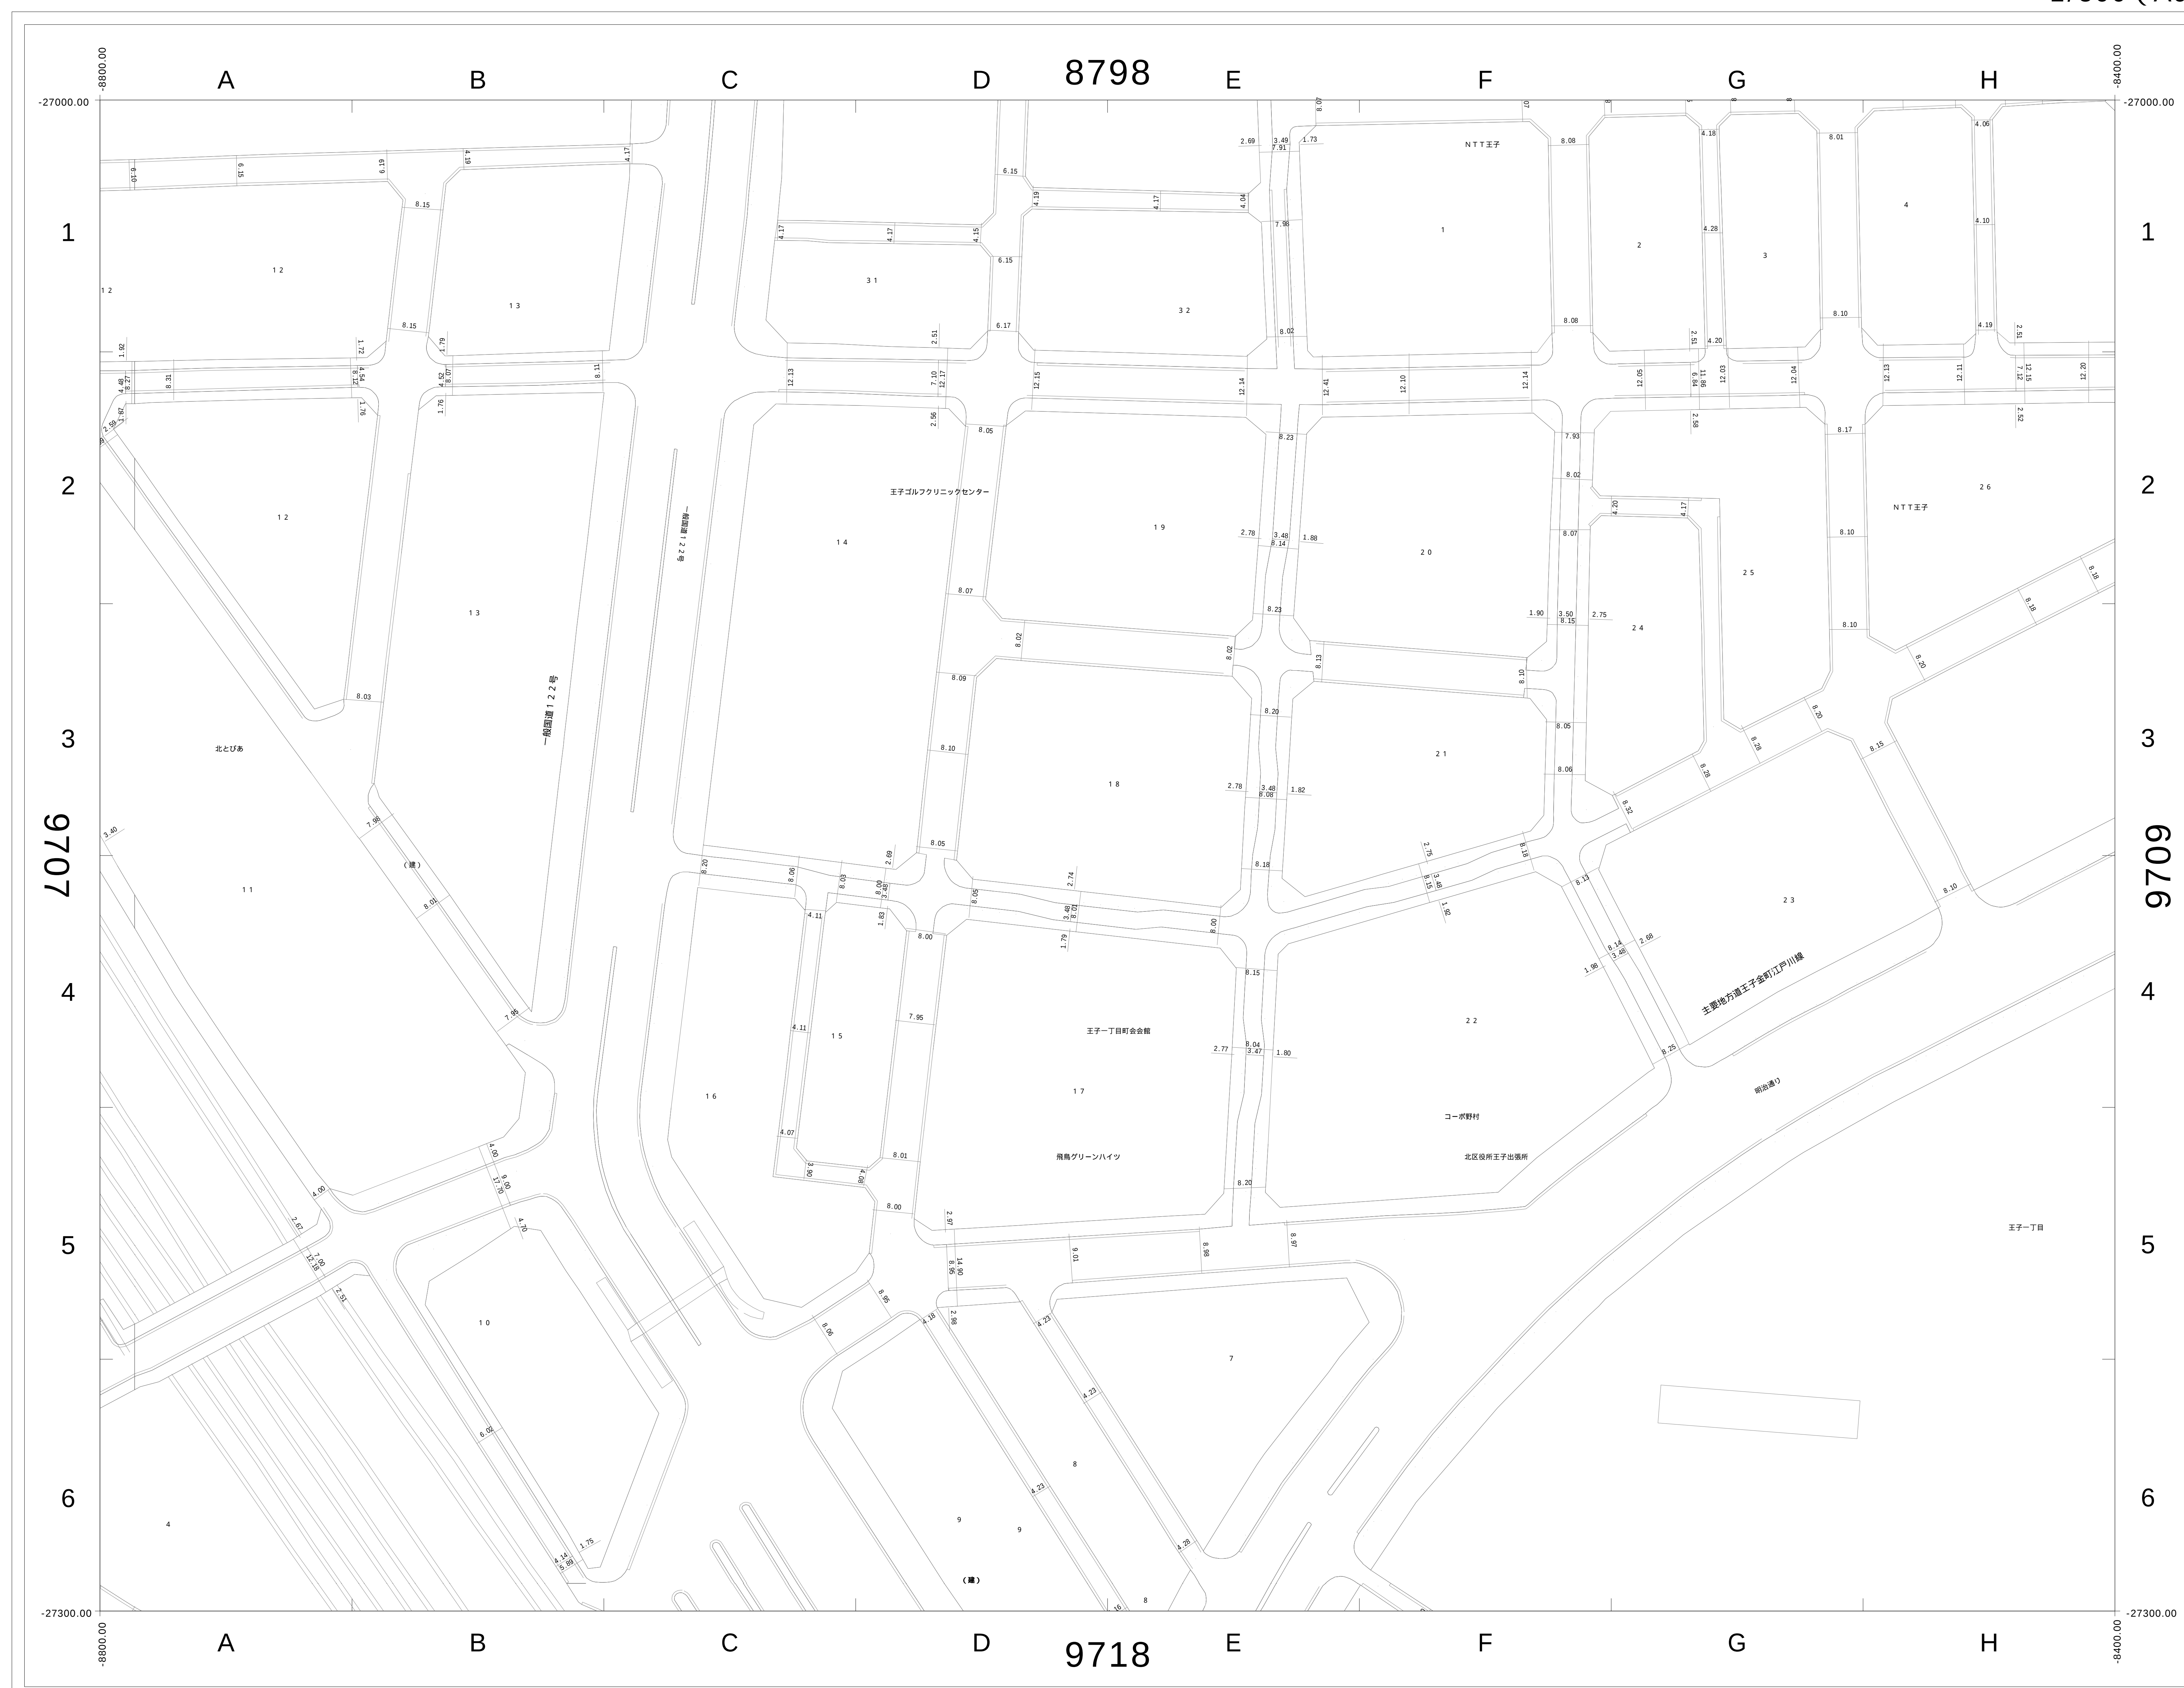

この図面の著作権は、特に表示のない限り東京都北区に帰属します。
利用にあたっては、利用規約及び留意事項を遵守してください。

