



道路現況平面図（2000年以降）

1/500 (A0版)

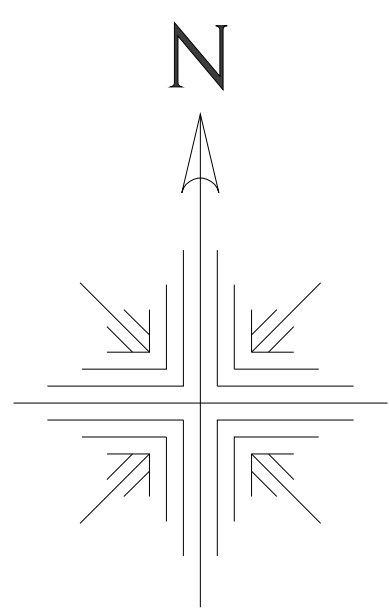



8798	8799	8890
9708	9709	9800
9718	9719	9810

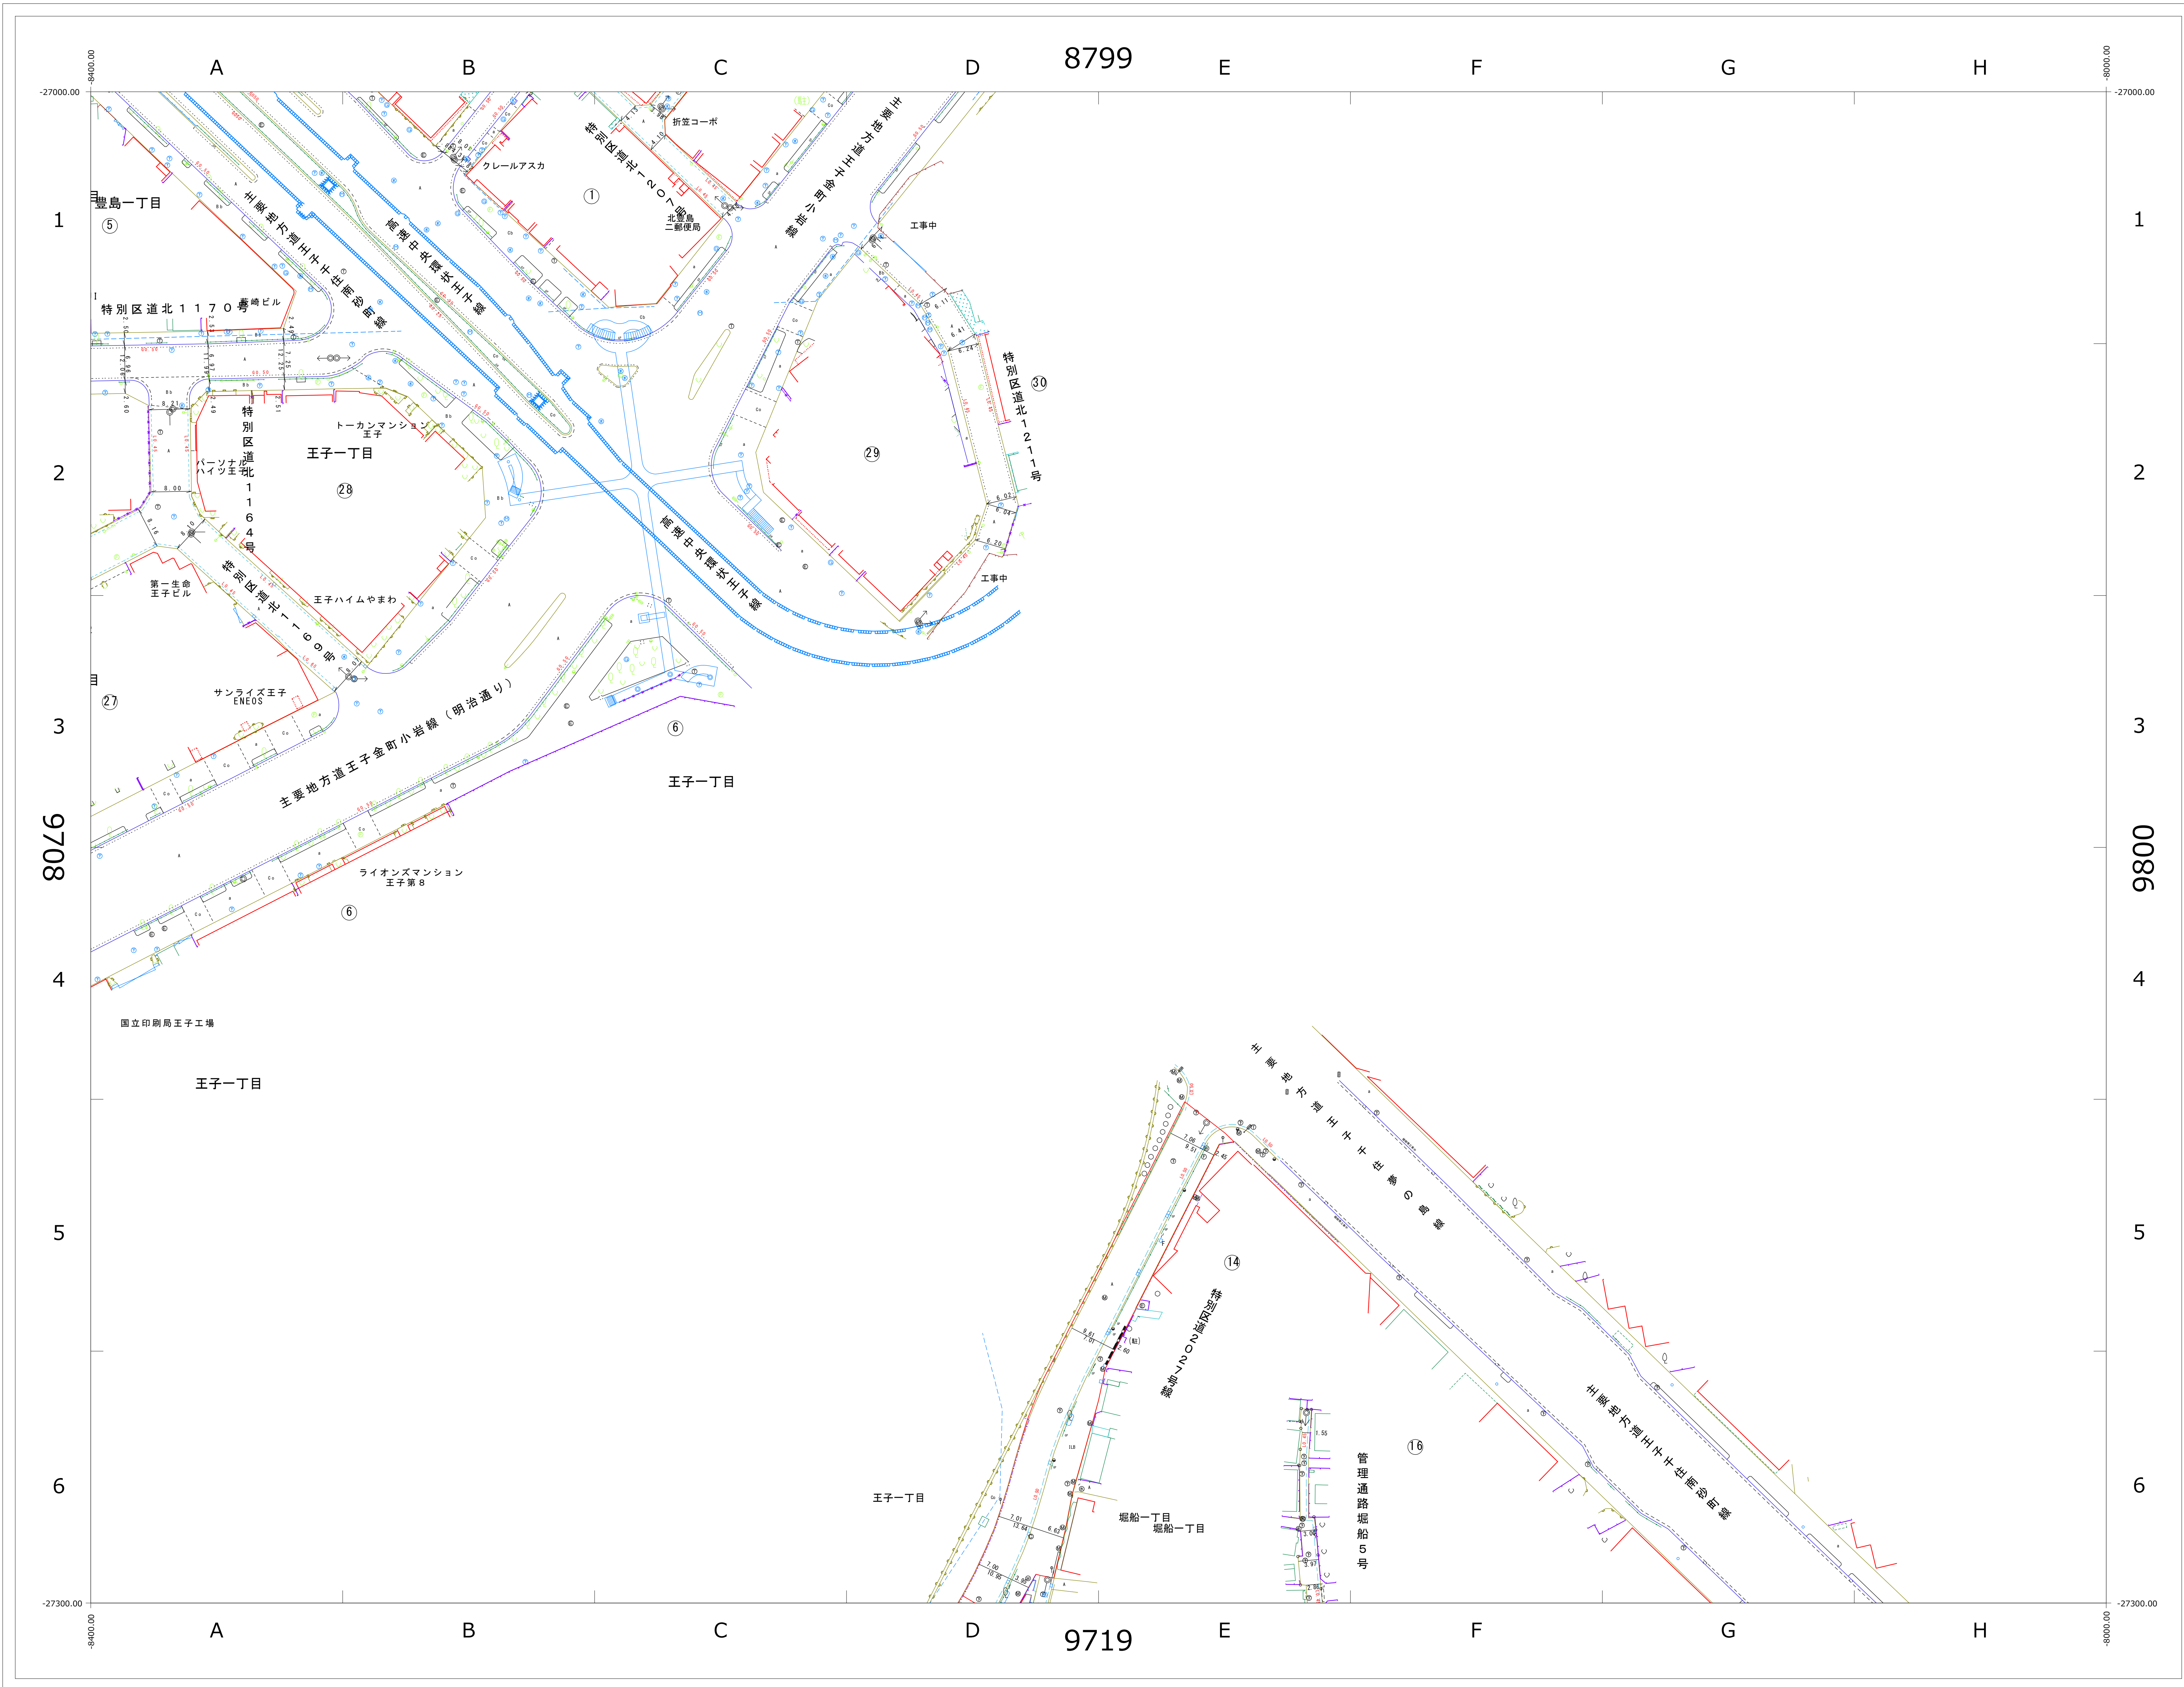

※この図面の著作権は、特に表示のない限り東京都北区に帰属します。
※利用にあたっては、利用規約及び留意事項を遵守してください。

道路現況平面図（1970年頃）

1/500（A0版）

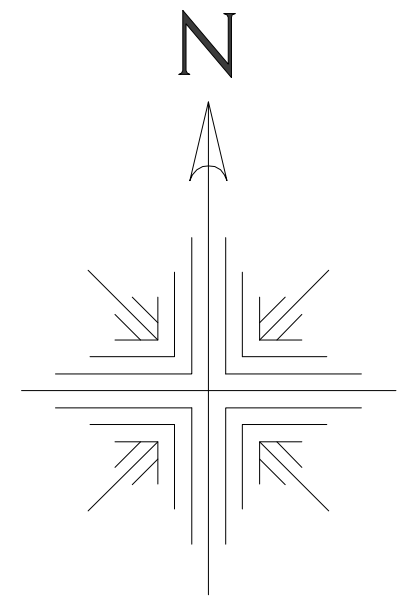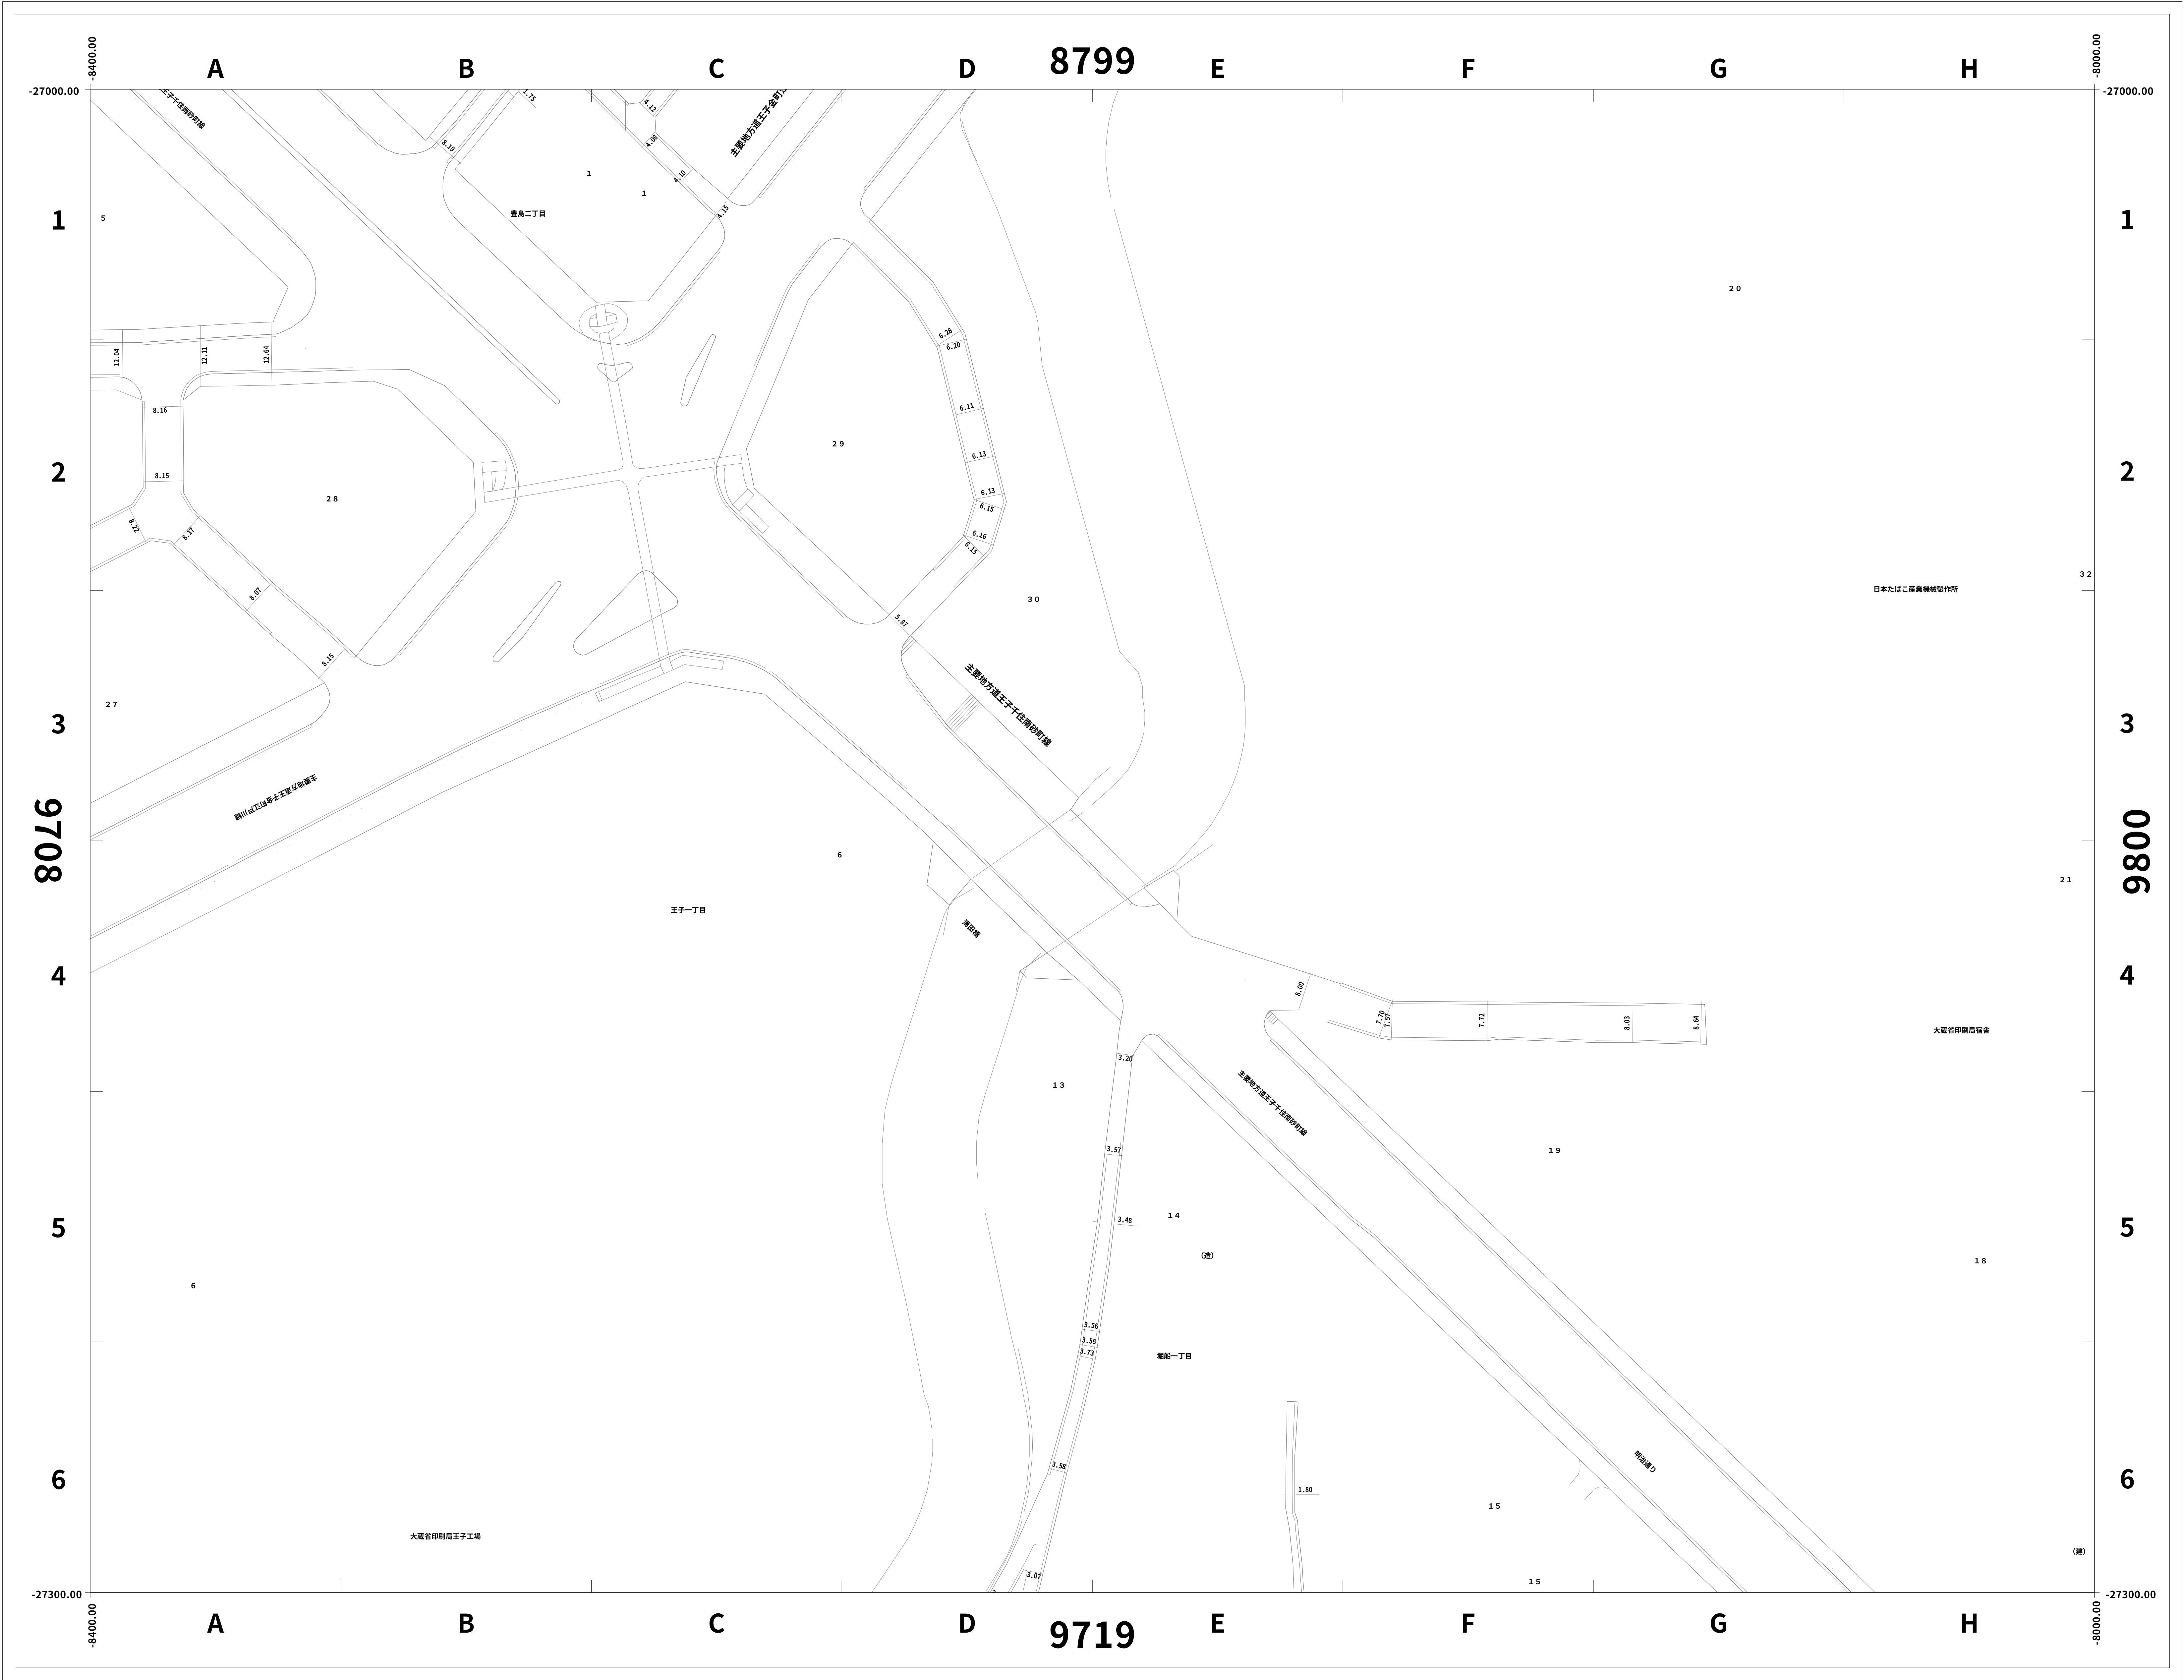

8798	8799	8890
9708	9709	9800
9718	9719	9810

※この図面の著作権は、特に表示のない限り東京都北区に帰属します。
※利用にあたっては、利用規約及び留意事項を遵守してください。

