



## 道路現況平面図（2000年以降）

1/500 (A0版)

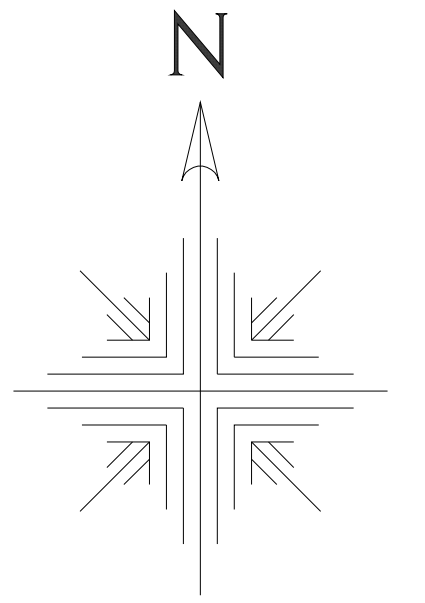

|      |      |      |
|------|------|------|
| 9704 | 9705 | 9706 |
| 9714 | 9715 | 9716 |
| 9724 | 9725 | 9726 |

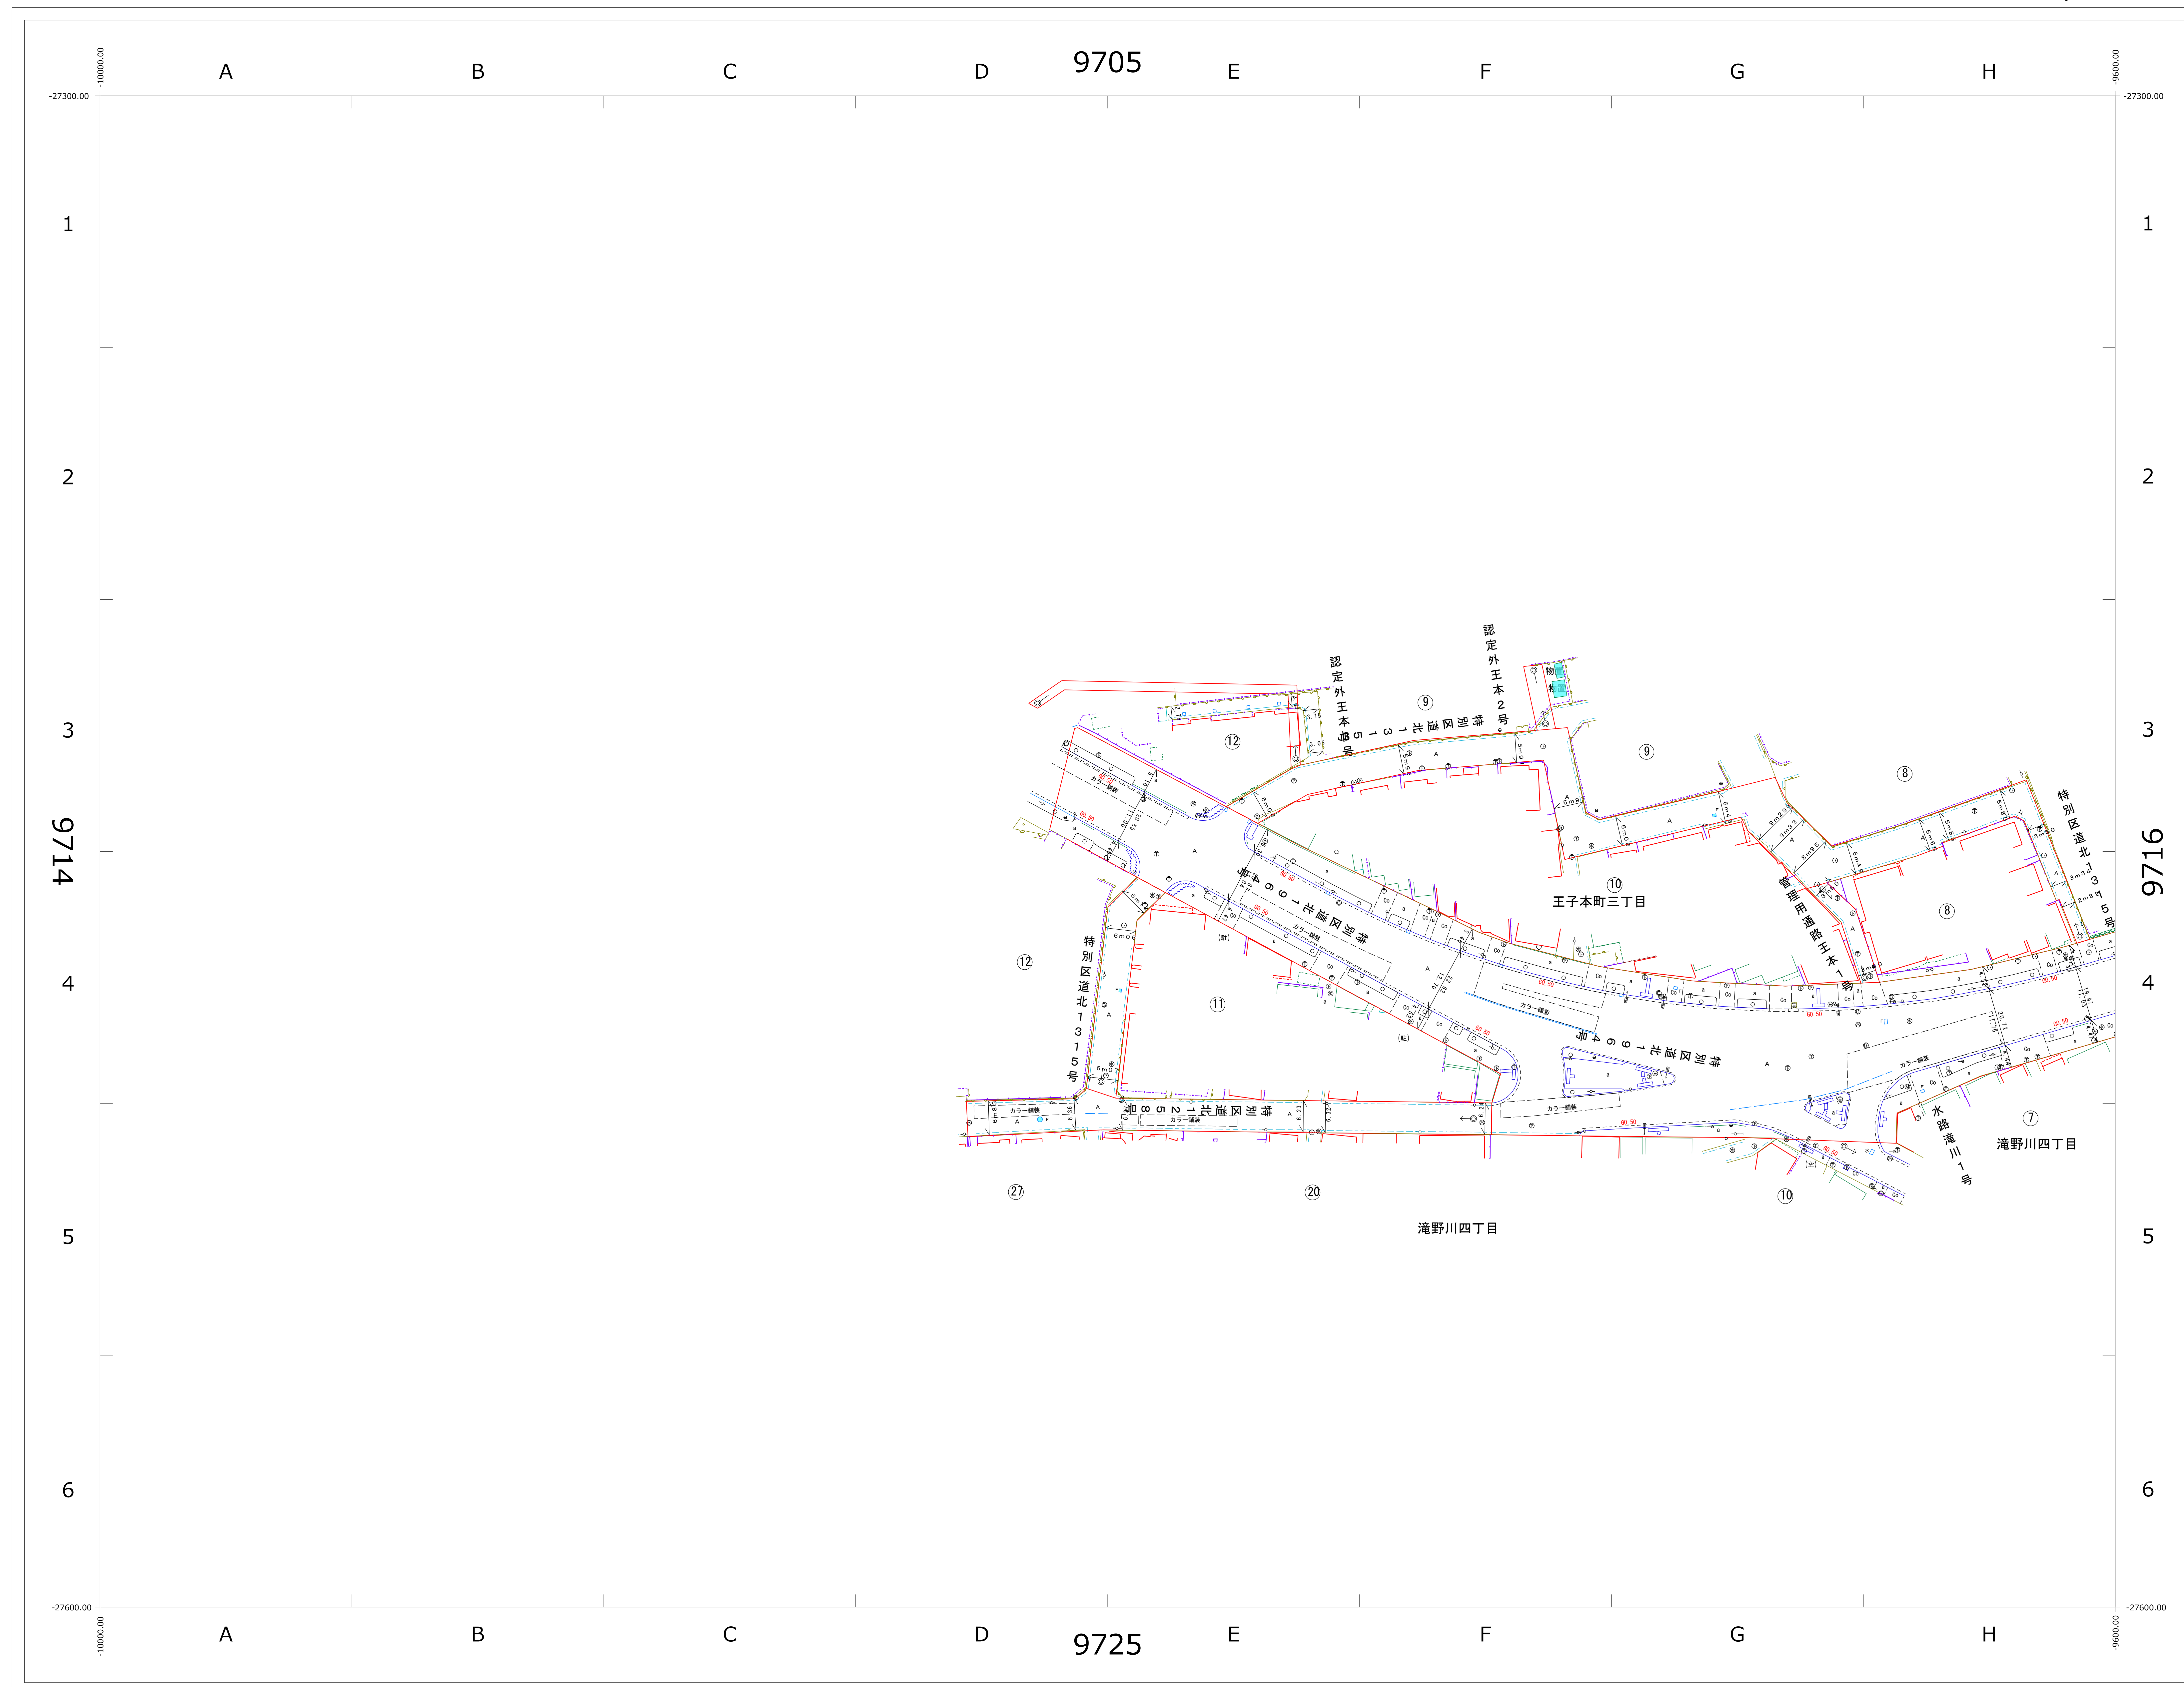



※この図面の著作権は、特に表示のない限り東京都北区に帰属します。  
※利用にあたっては、利用規約及び留意事項を遵守してください。



道路現況平面図（1970年頃）

一部2000年以降修正箇所あり

1/500（A0版）

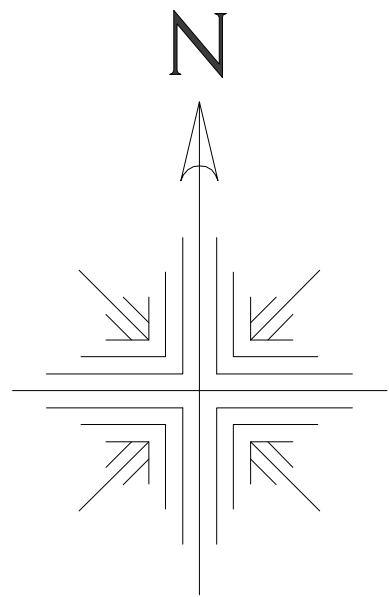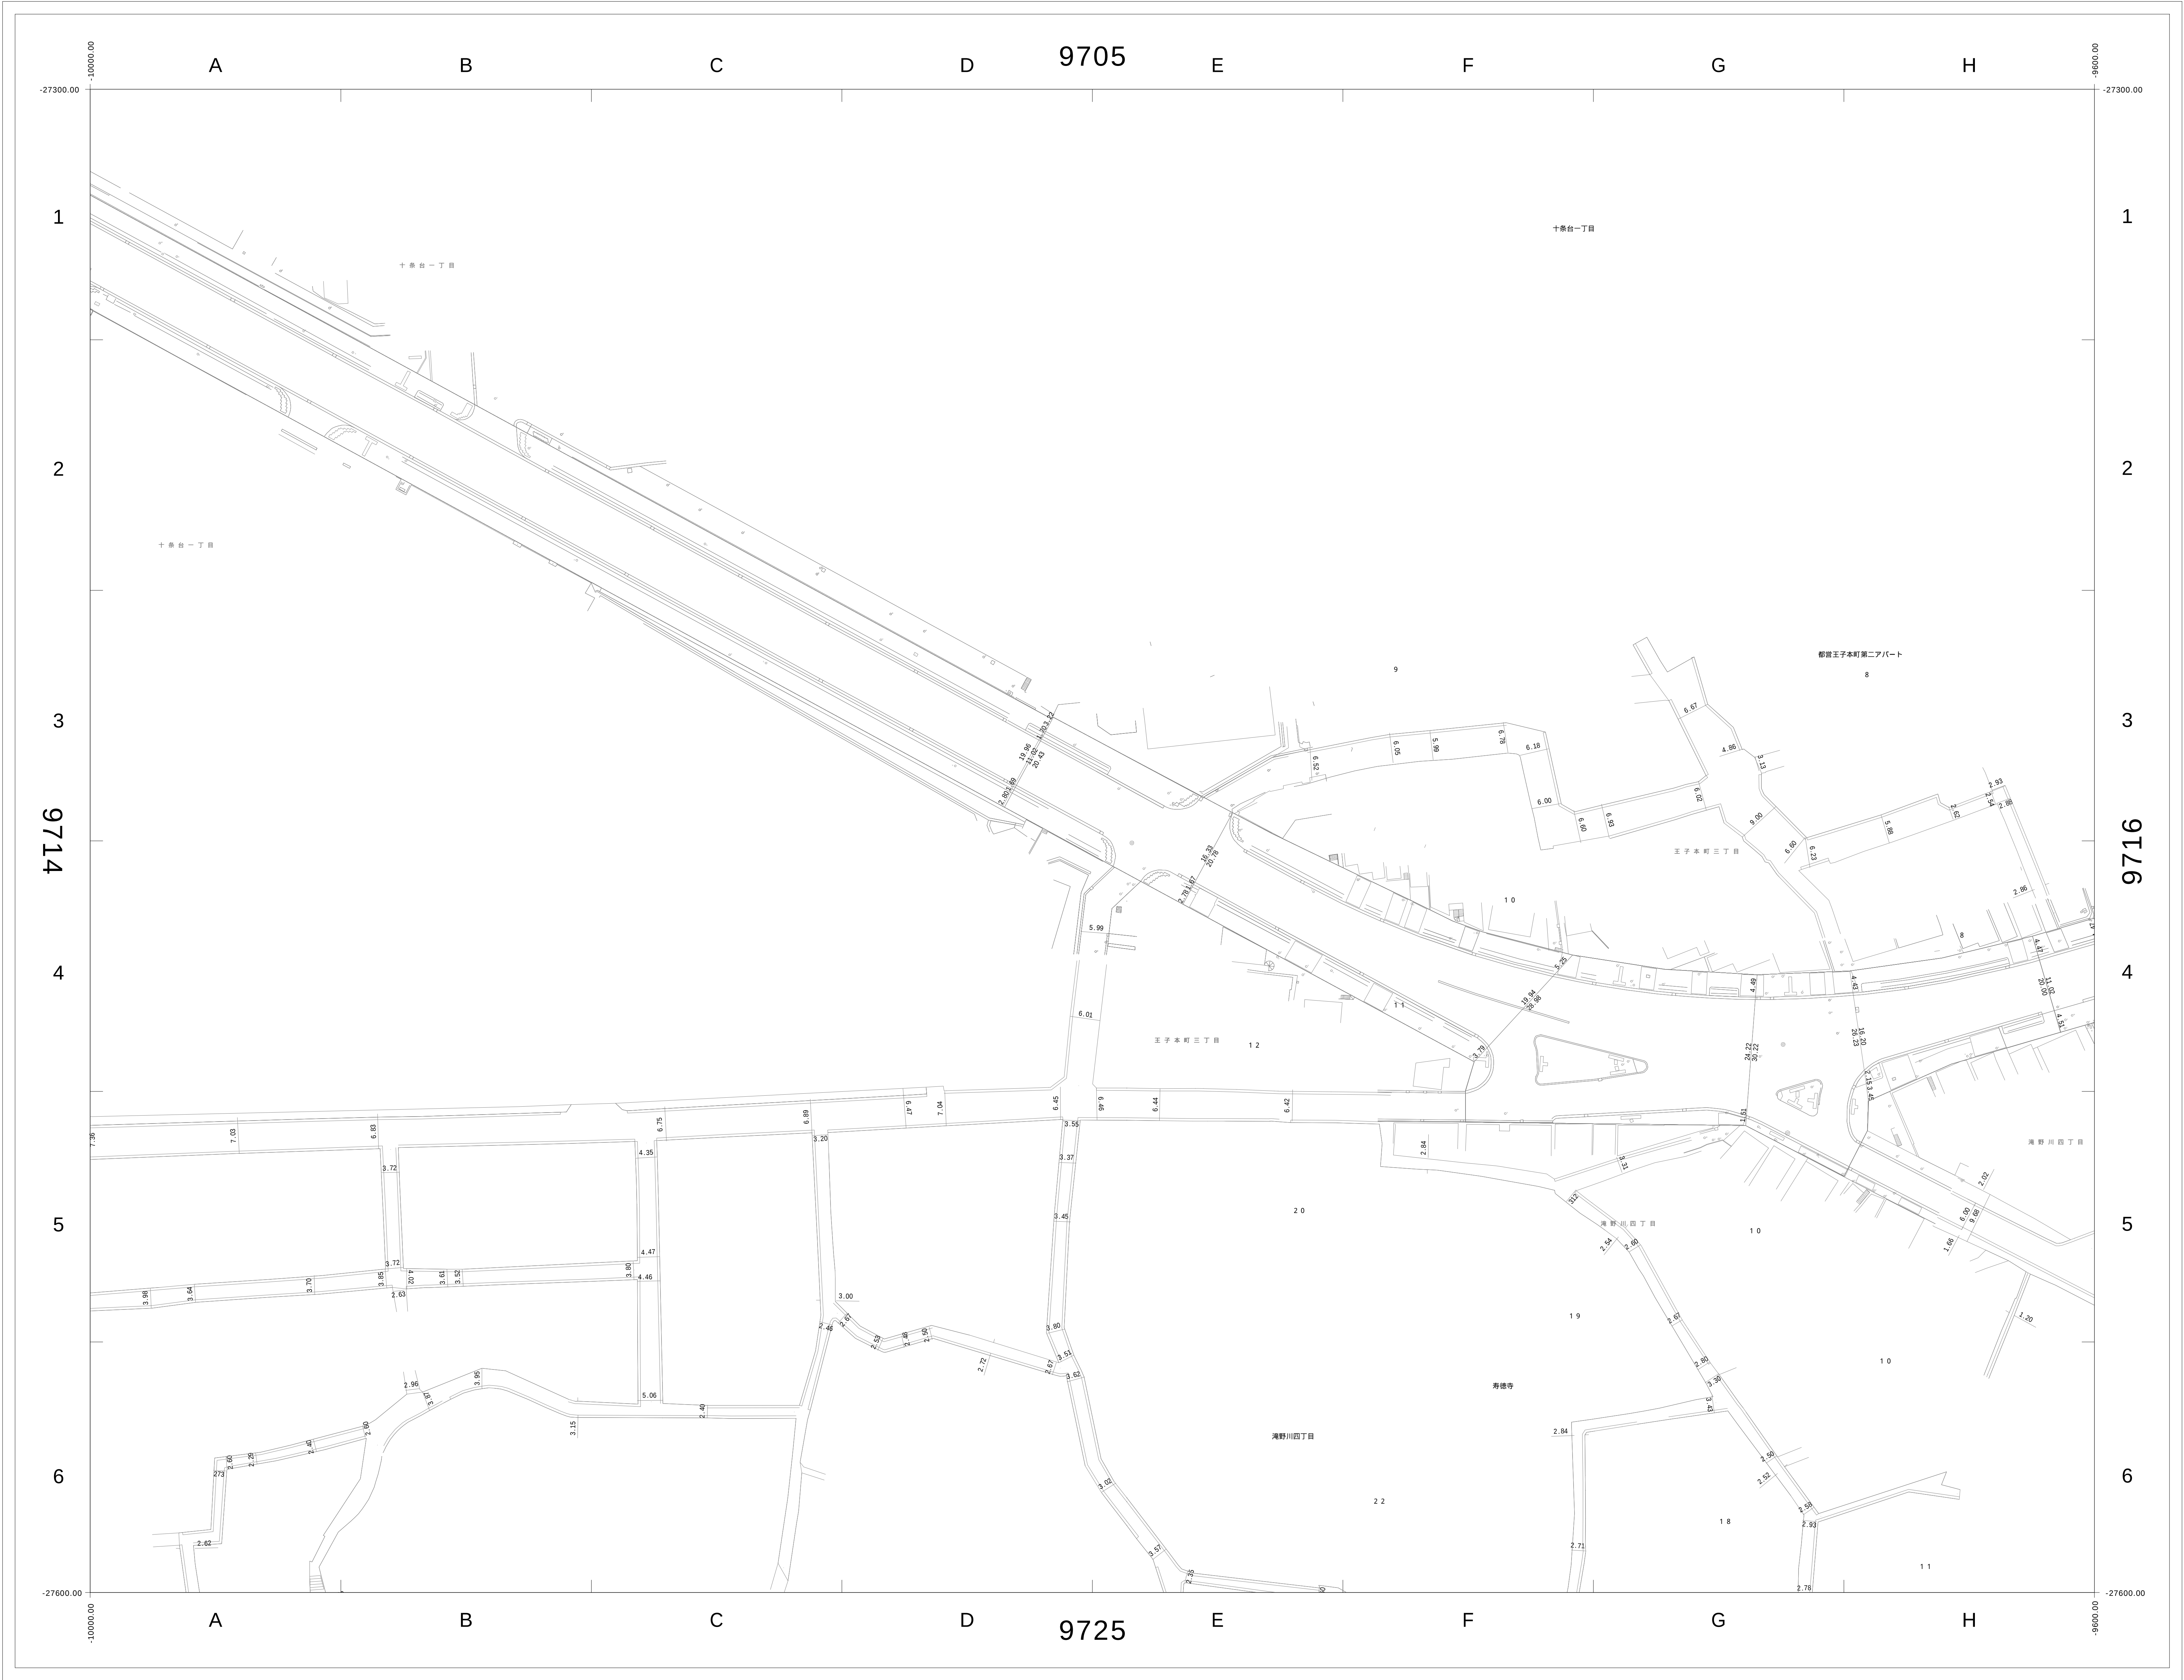

|      |      |      |
|------|------|------|
| 9704 | 9705 | 9706 |
| 9714 | 9715 | 9716 |
| 9724 | 9725 | 9726 |

この図面の著作権は、特に表示のない限り東京都北区に帰属します。  
利用にあたっては、利用規約及び留意事項を遵守してください。

