
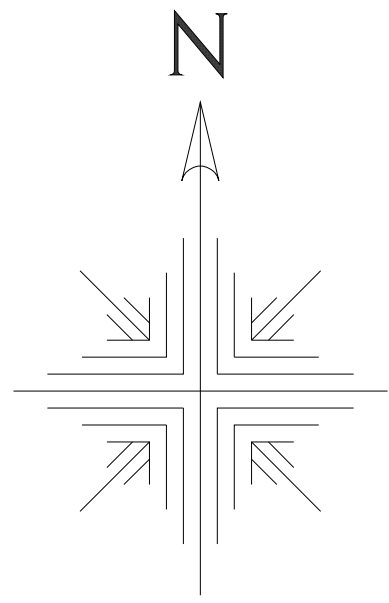



道路現況平面図（2000年以降）

1/500（A0版）

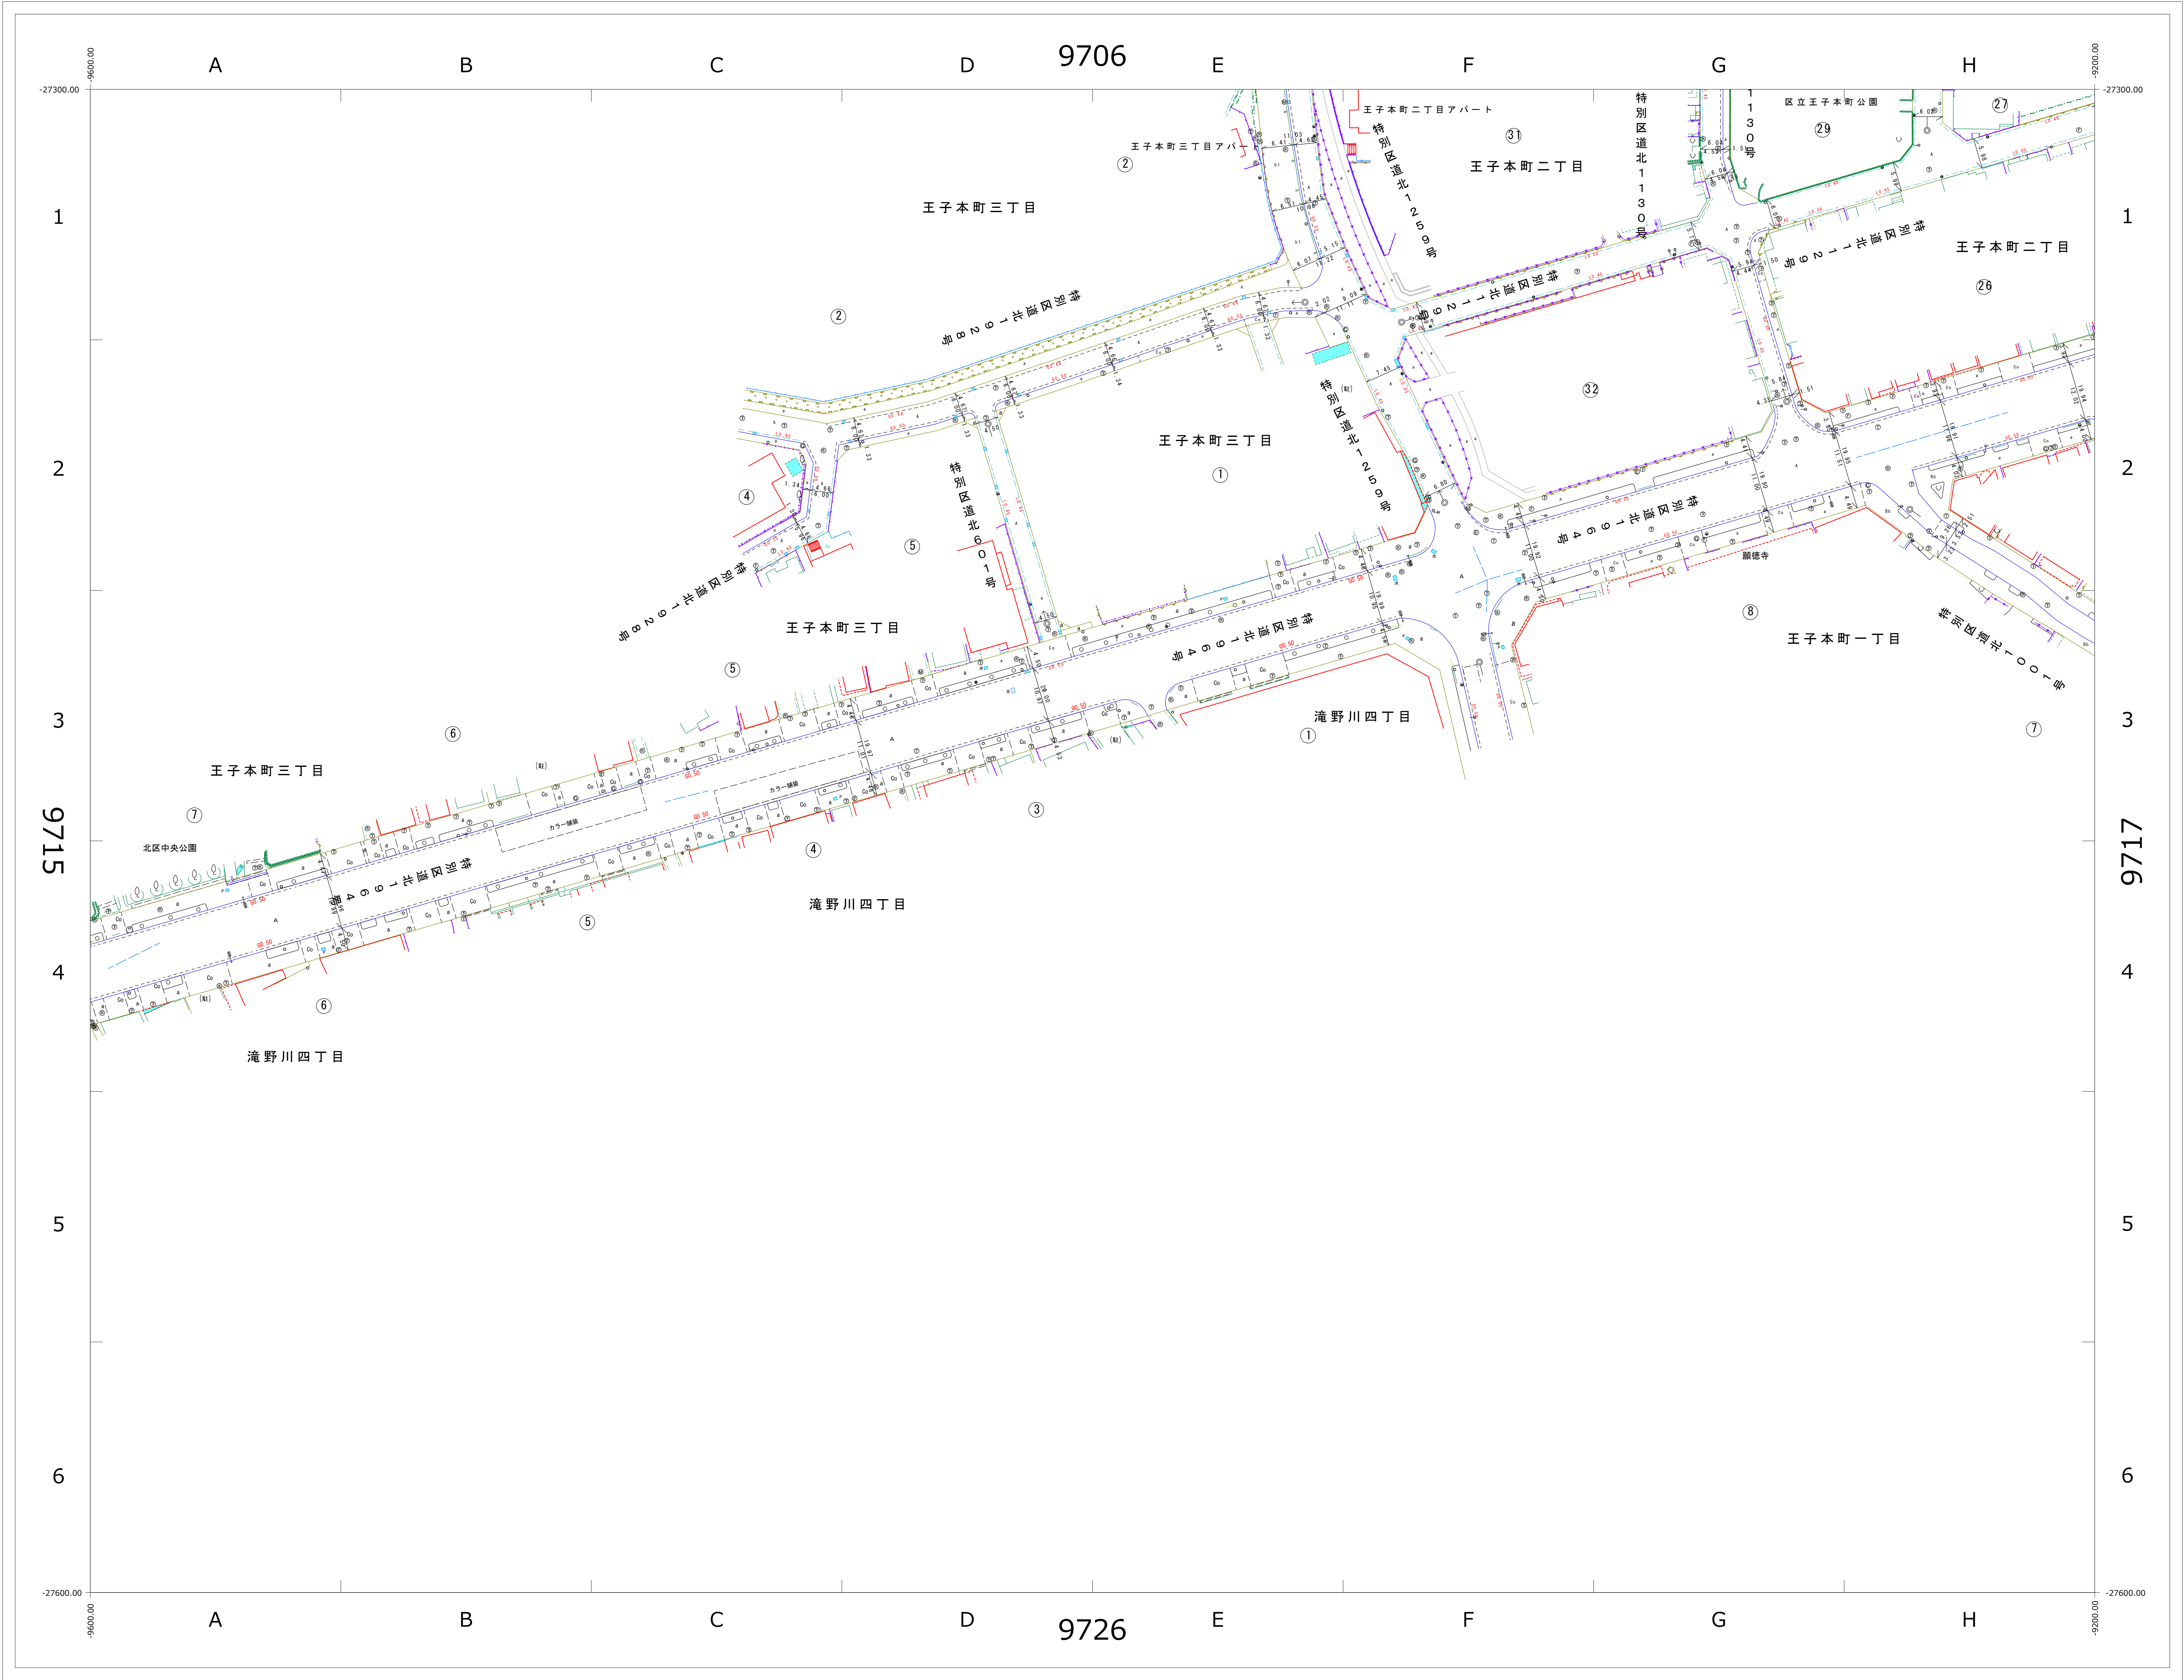


9705	9706	9707
9715	9716	9717
9725	9726	9727

※この図面の著作権は、特に表示のない限り東京都北区に帰属します。
※利用にあたっては、利用規約及び留意事項を遵守してください。

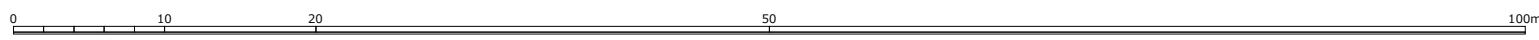

道路現況平面図（1970年頃）

1/500 (A0版)

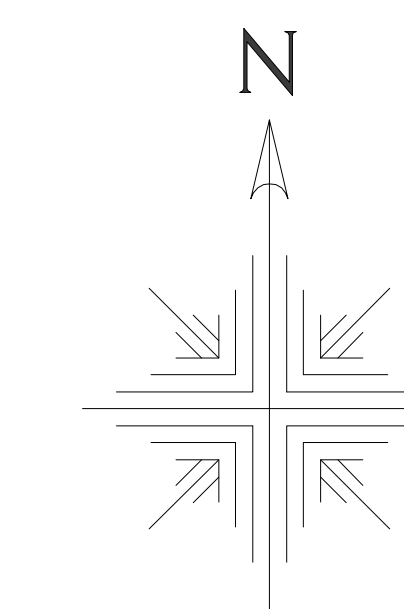

9705	9706	9707
9715	9716	9717
9725	9726	9727

この図面の著作権は、特に表示のない限り東京都北区に帰属します。
利用にあたっては、利用規約及び留意事項を遵守してください。

1 / 500