



道路現況平面図（2000年以降）


1/500（A0版）

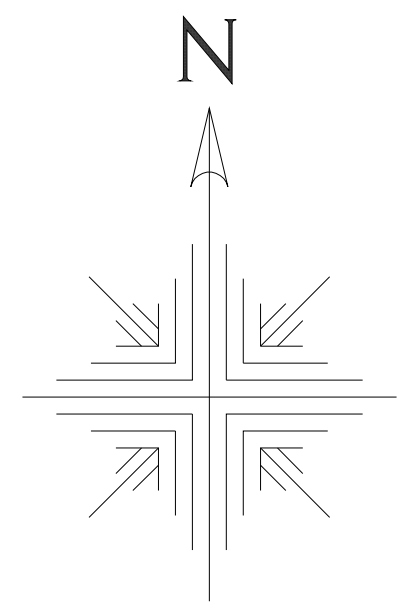

9706	9707	9708
9716	9717	9718
9726	9727	9728

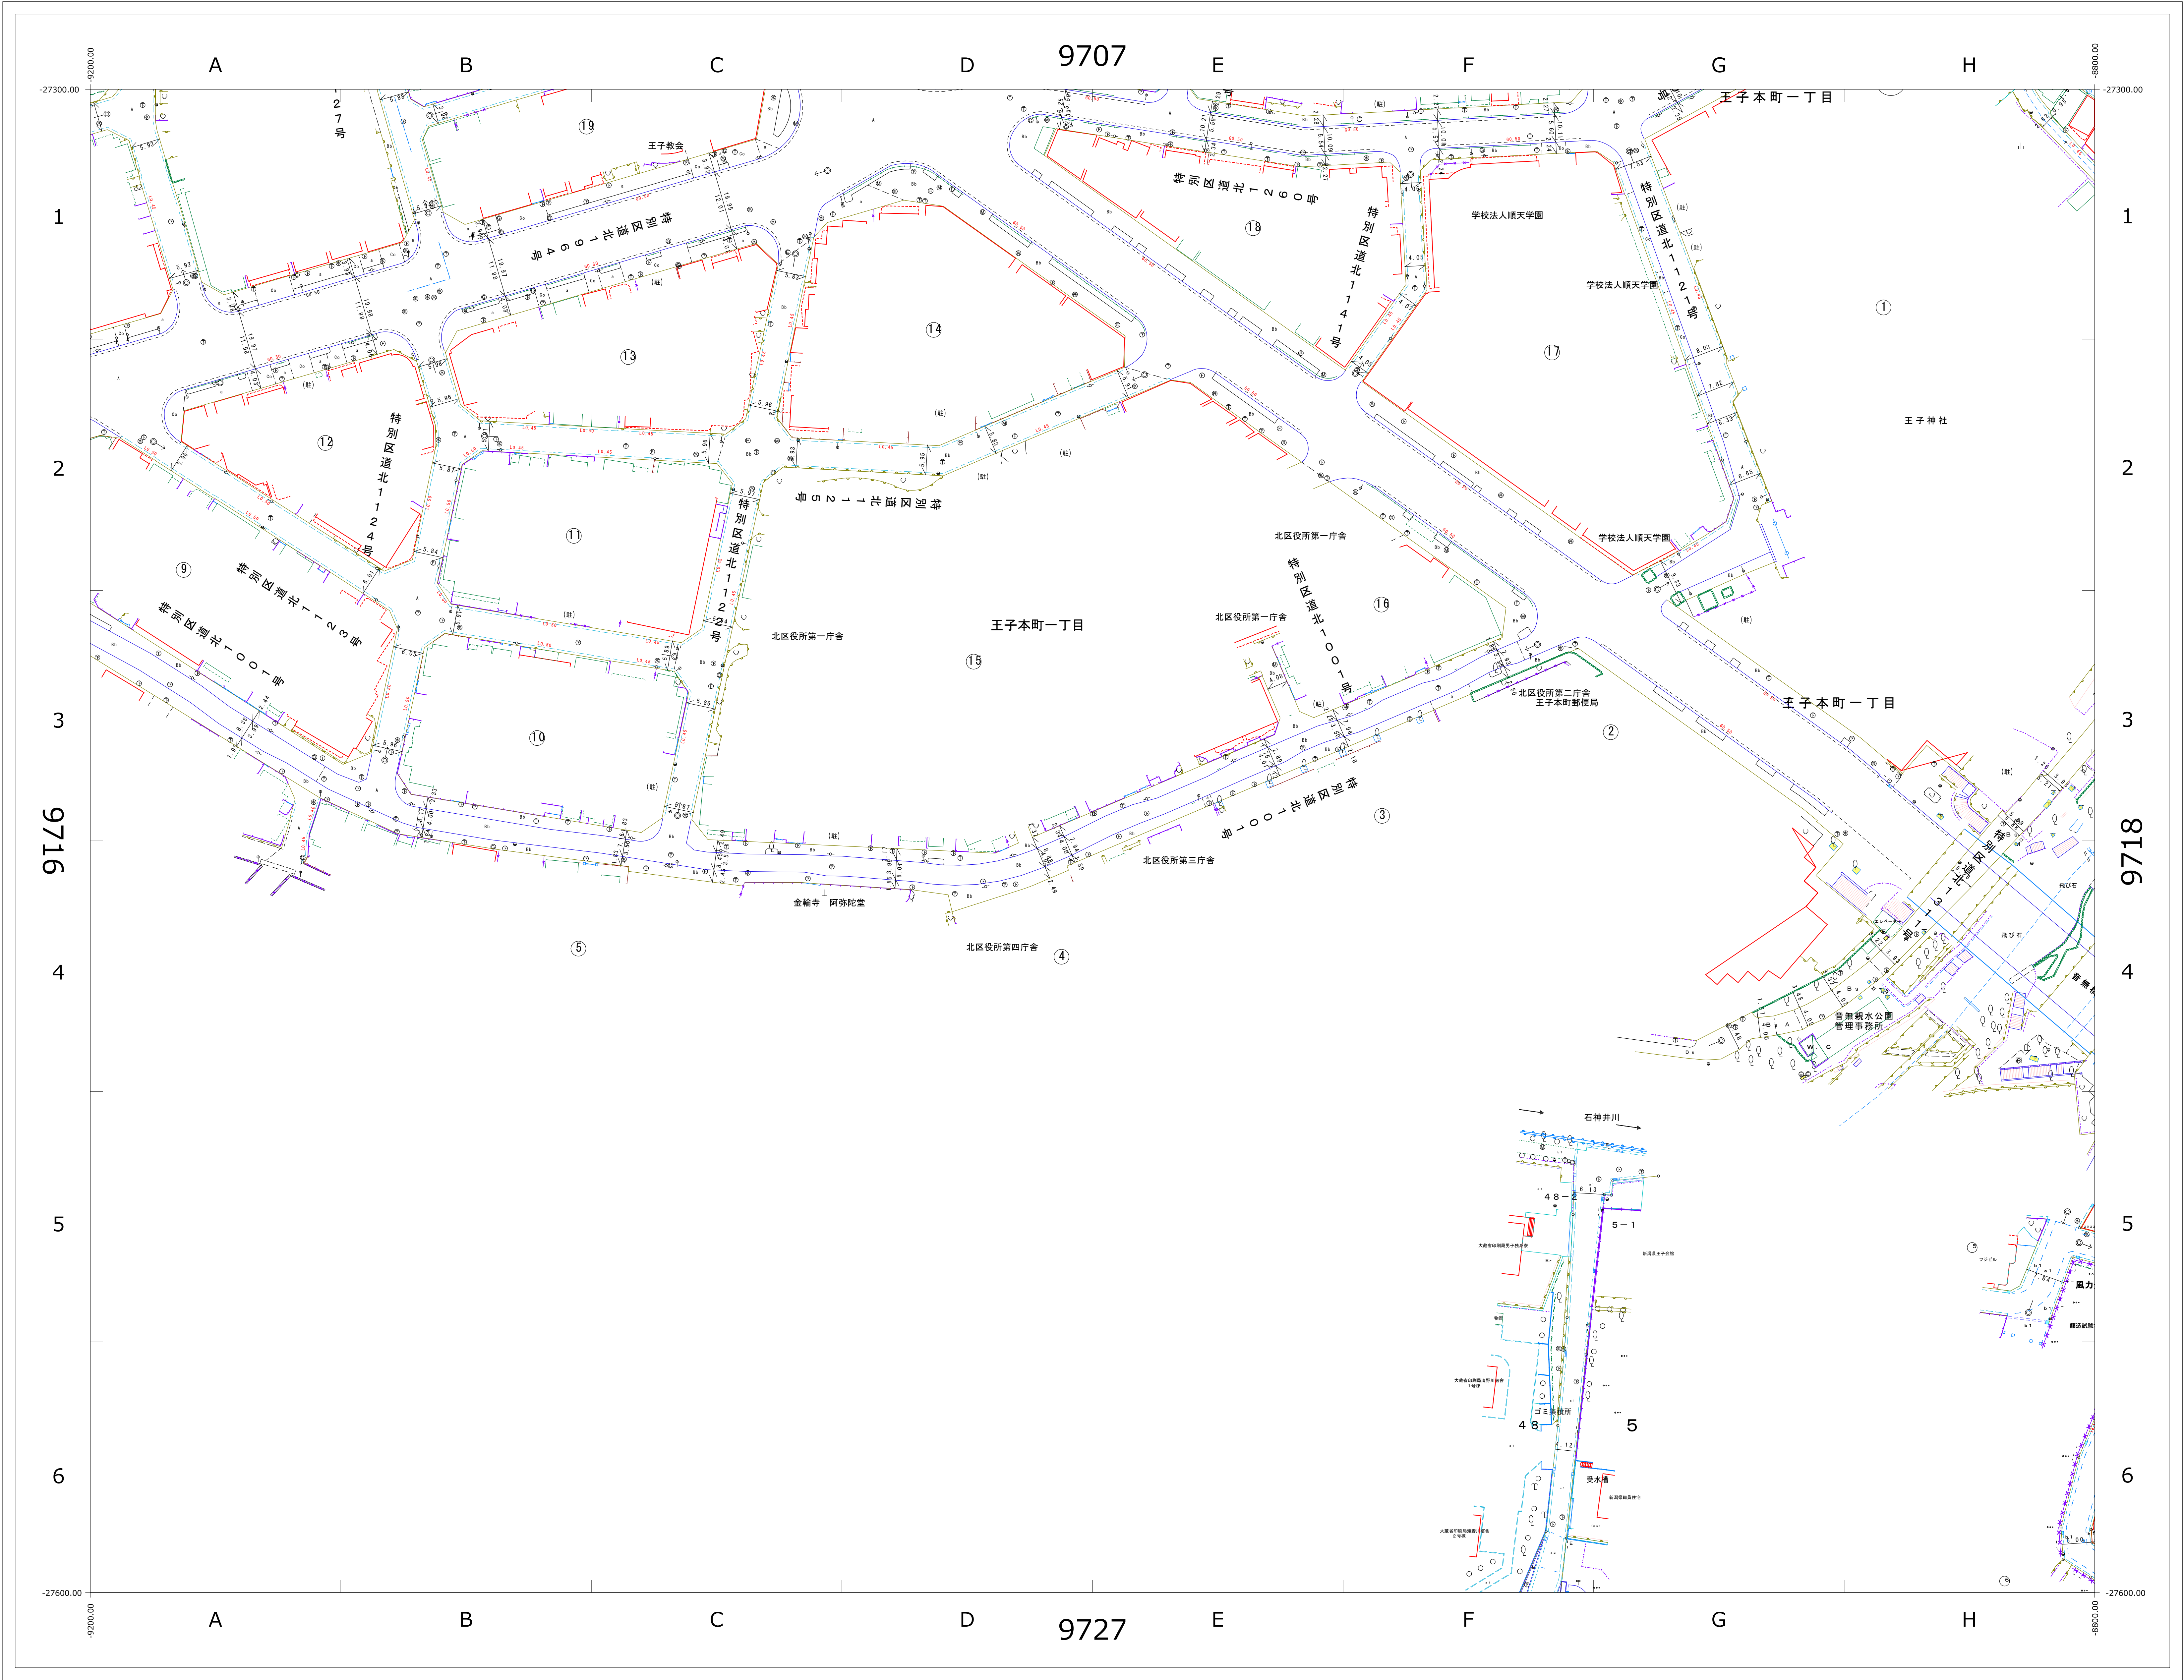

※この図面の著作権は、特に表示のない限り東京都北区に帰属します。
※利用にあたっては、利用規約及び留意事項を遵守してください。

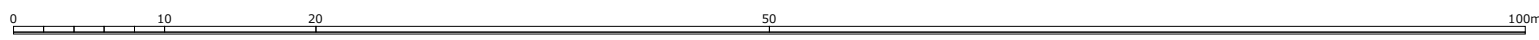

道路現況平面図（1970年頃）

1/500（A0版）

