



## 道路現況平面図（2000年以降）


1/500 (A0版)

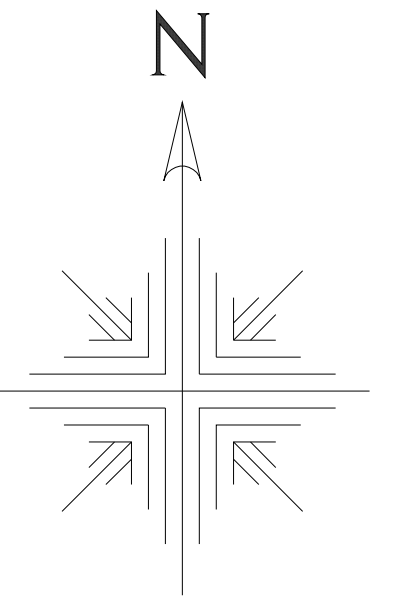

|      |      |      |
|------|------|------|
| 9724 | 9725 | 9726 |
| 9734 | 9735 | 9736 |
| 9744 | 9745 | 9746 |

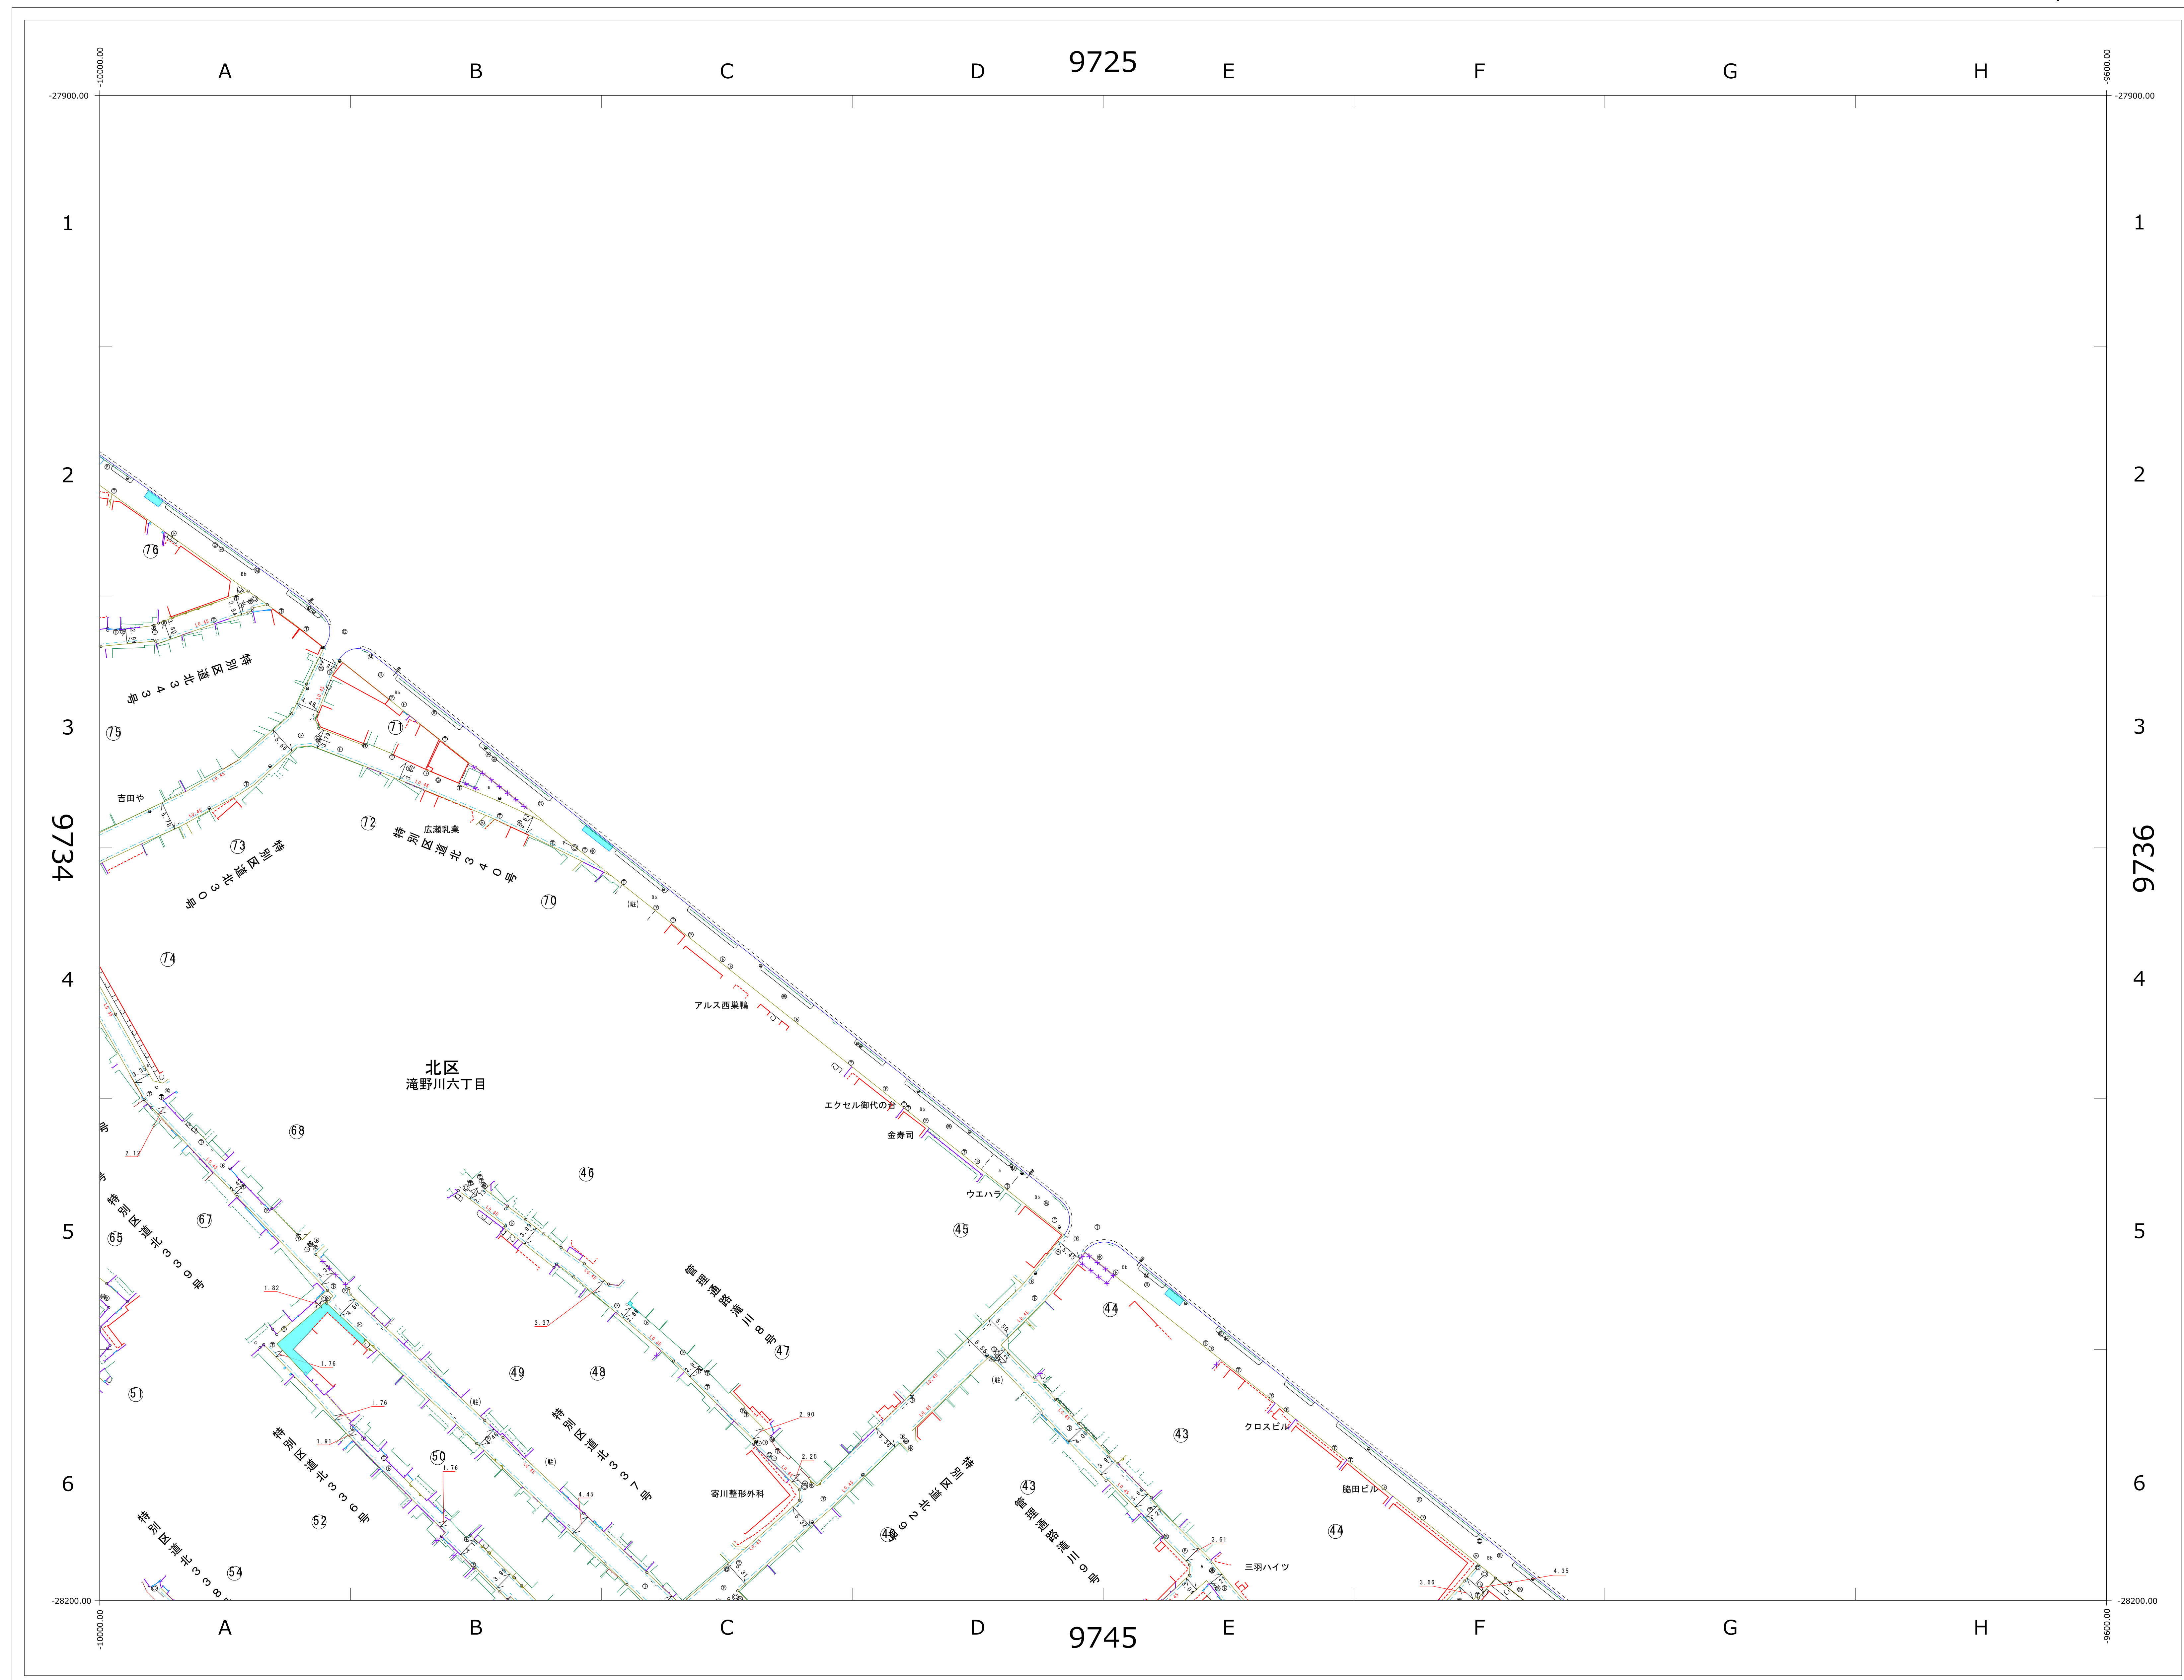



※この図面の著作権は、特に表示のない限り東京都北区に帰属します。  
※利用にあたっては、利用規約及び留意事項を遵守してください。

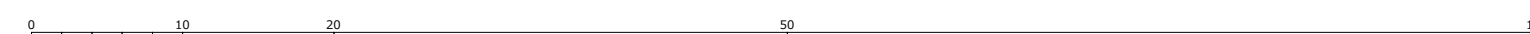



# 道路現況平面図（1970年頃）

1/500（A0版）

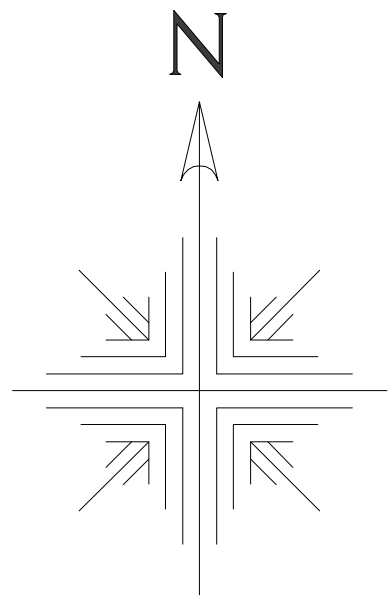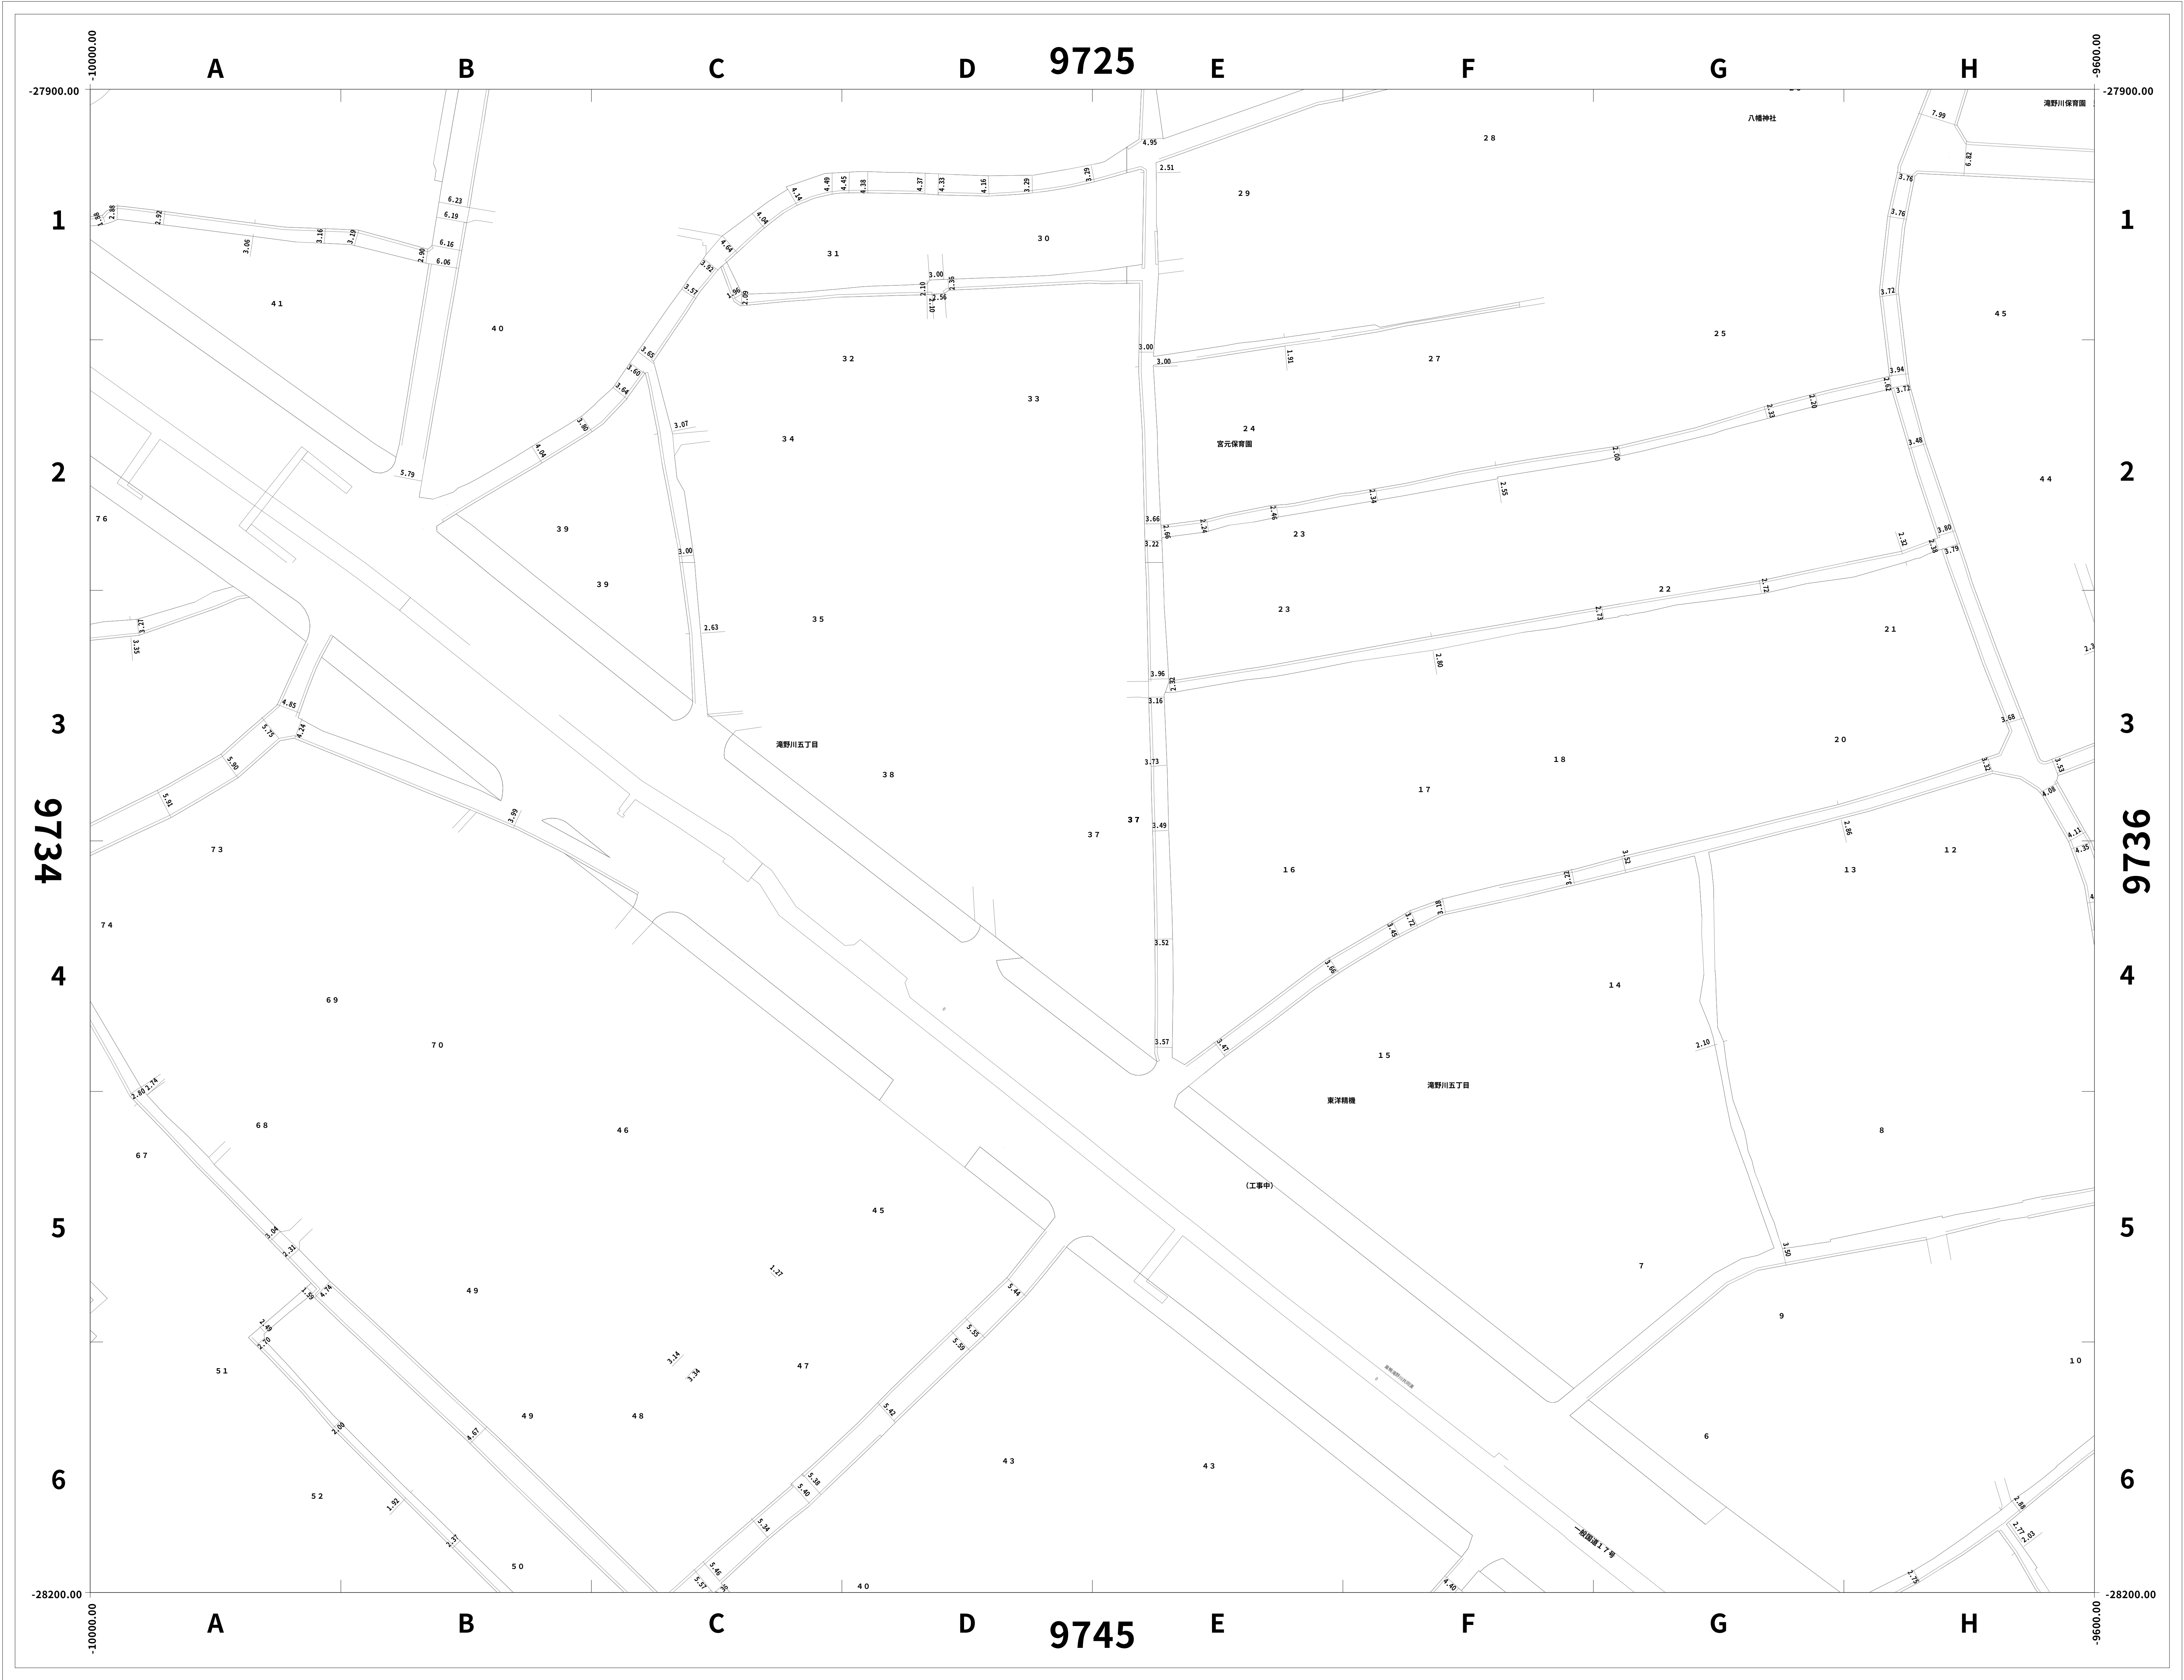

|      |      |      |
|------|------|------|
| 9724 | 9725 | 9726 |
| 9734 | 9735 | 9736 |
| 9744 | 9745 | 9746 |

※この図面の著作権は、特に表示のない限り東京都北区に帰属します。  
※利用にあたっては、利用規約及び留意事項を遵守してください。

