



道路現況平面図（2000年以降）


1/500 (A0版)

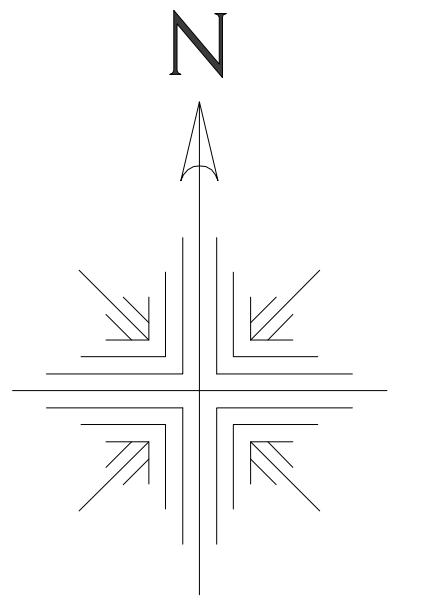

9727	9728	9729
9737	9738	9739
9747	9748	9749


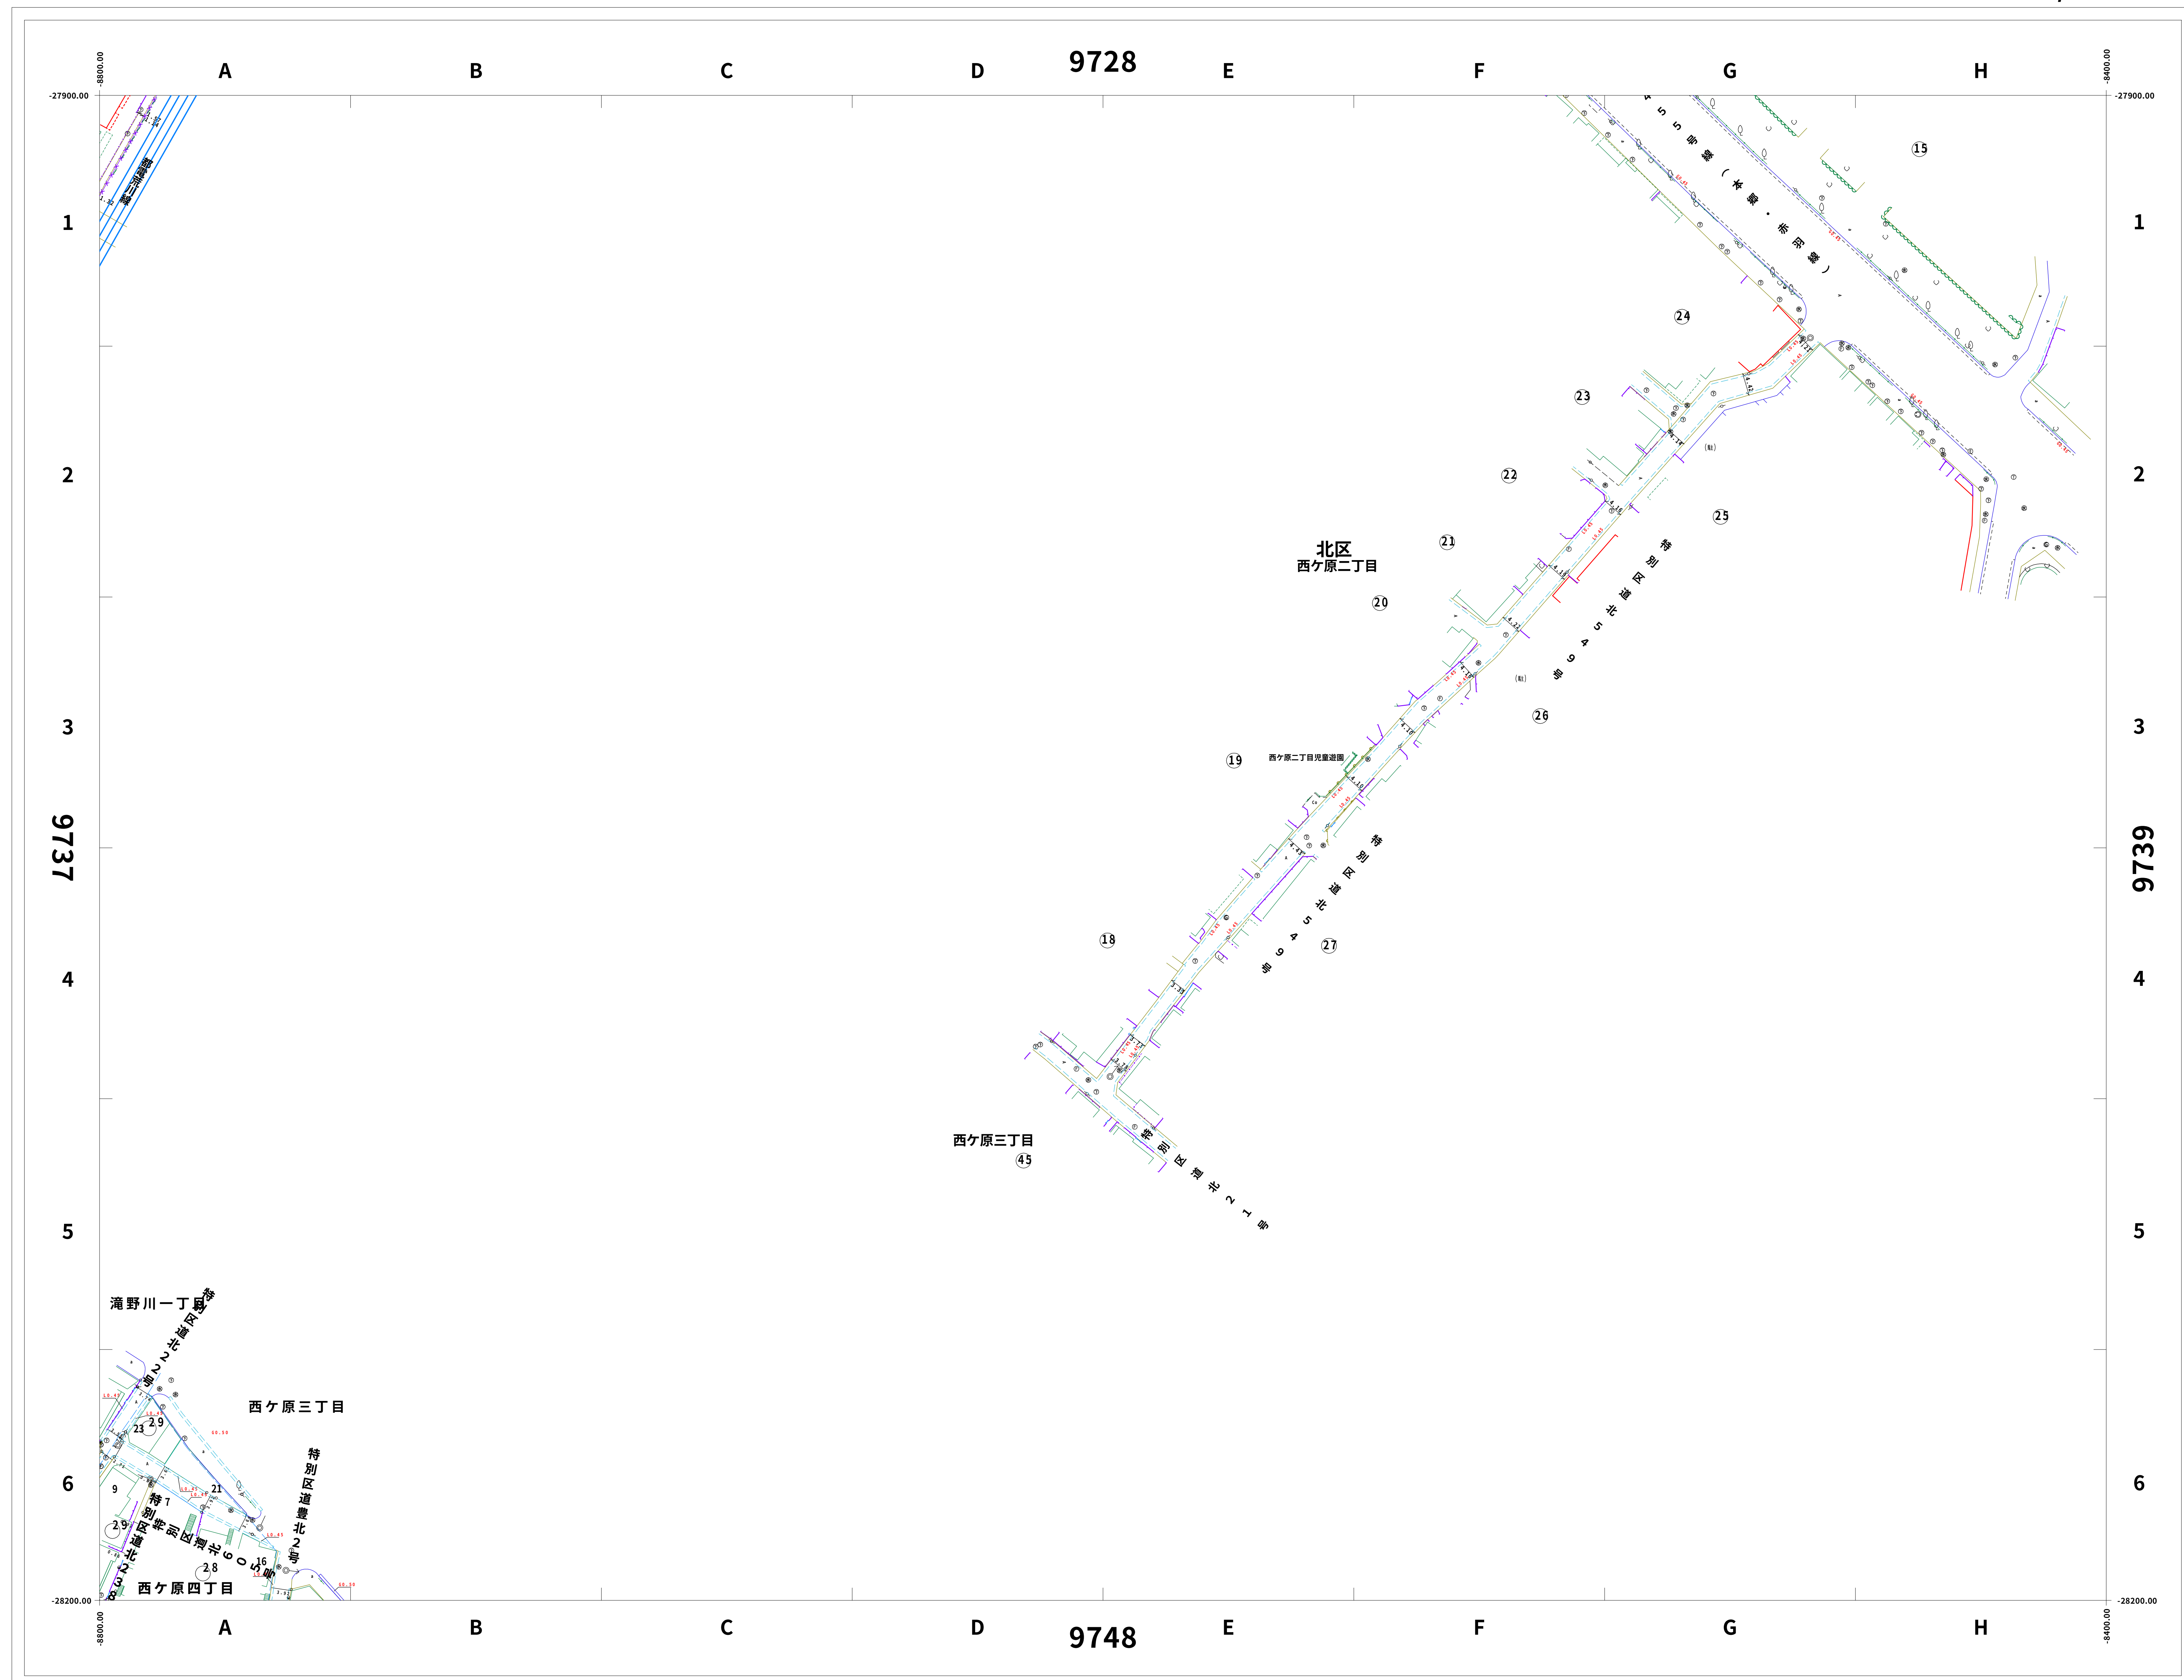


※この図面の著作権は、特に表示のない限り東京都北区に帰属します。
※利用にあたっては、利用規約及び留意事項を遵守してください。

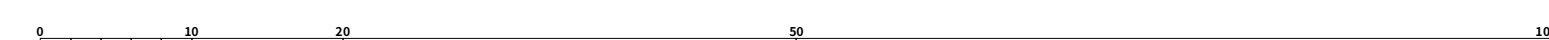

道路現況平面図（1970年頃）

1/500（A0版）

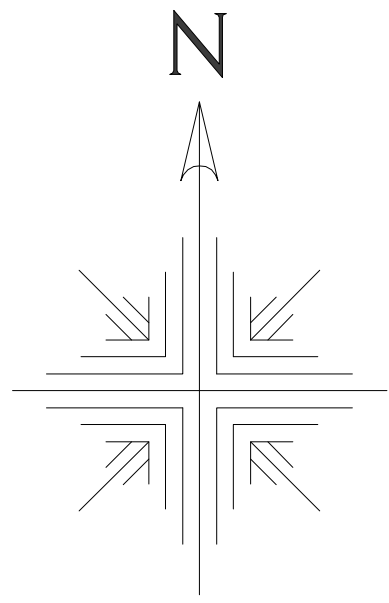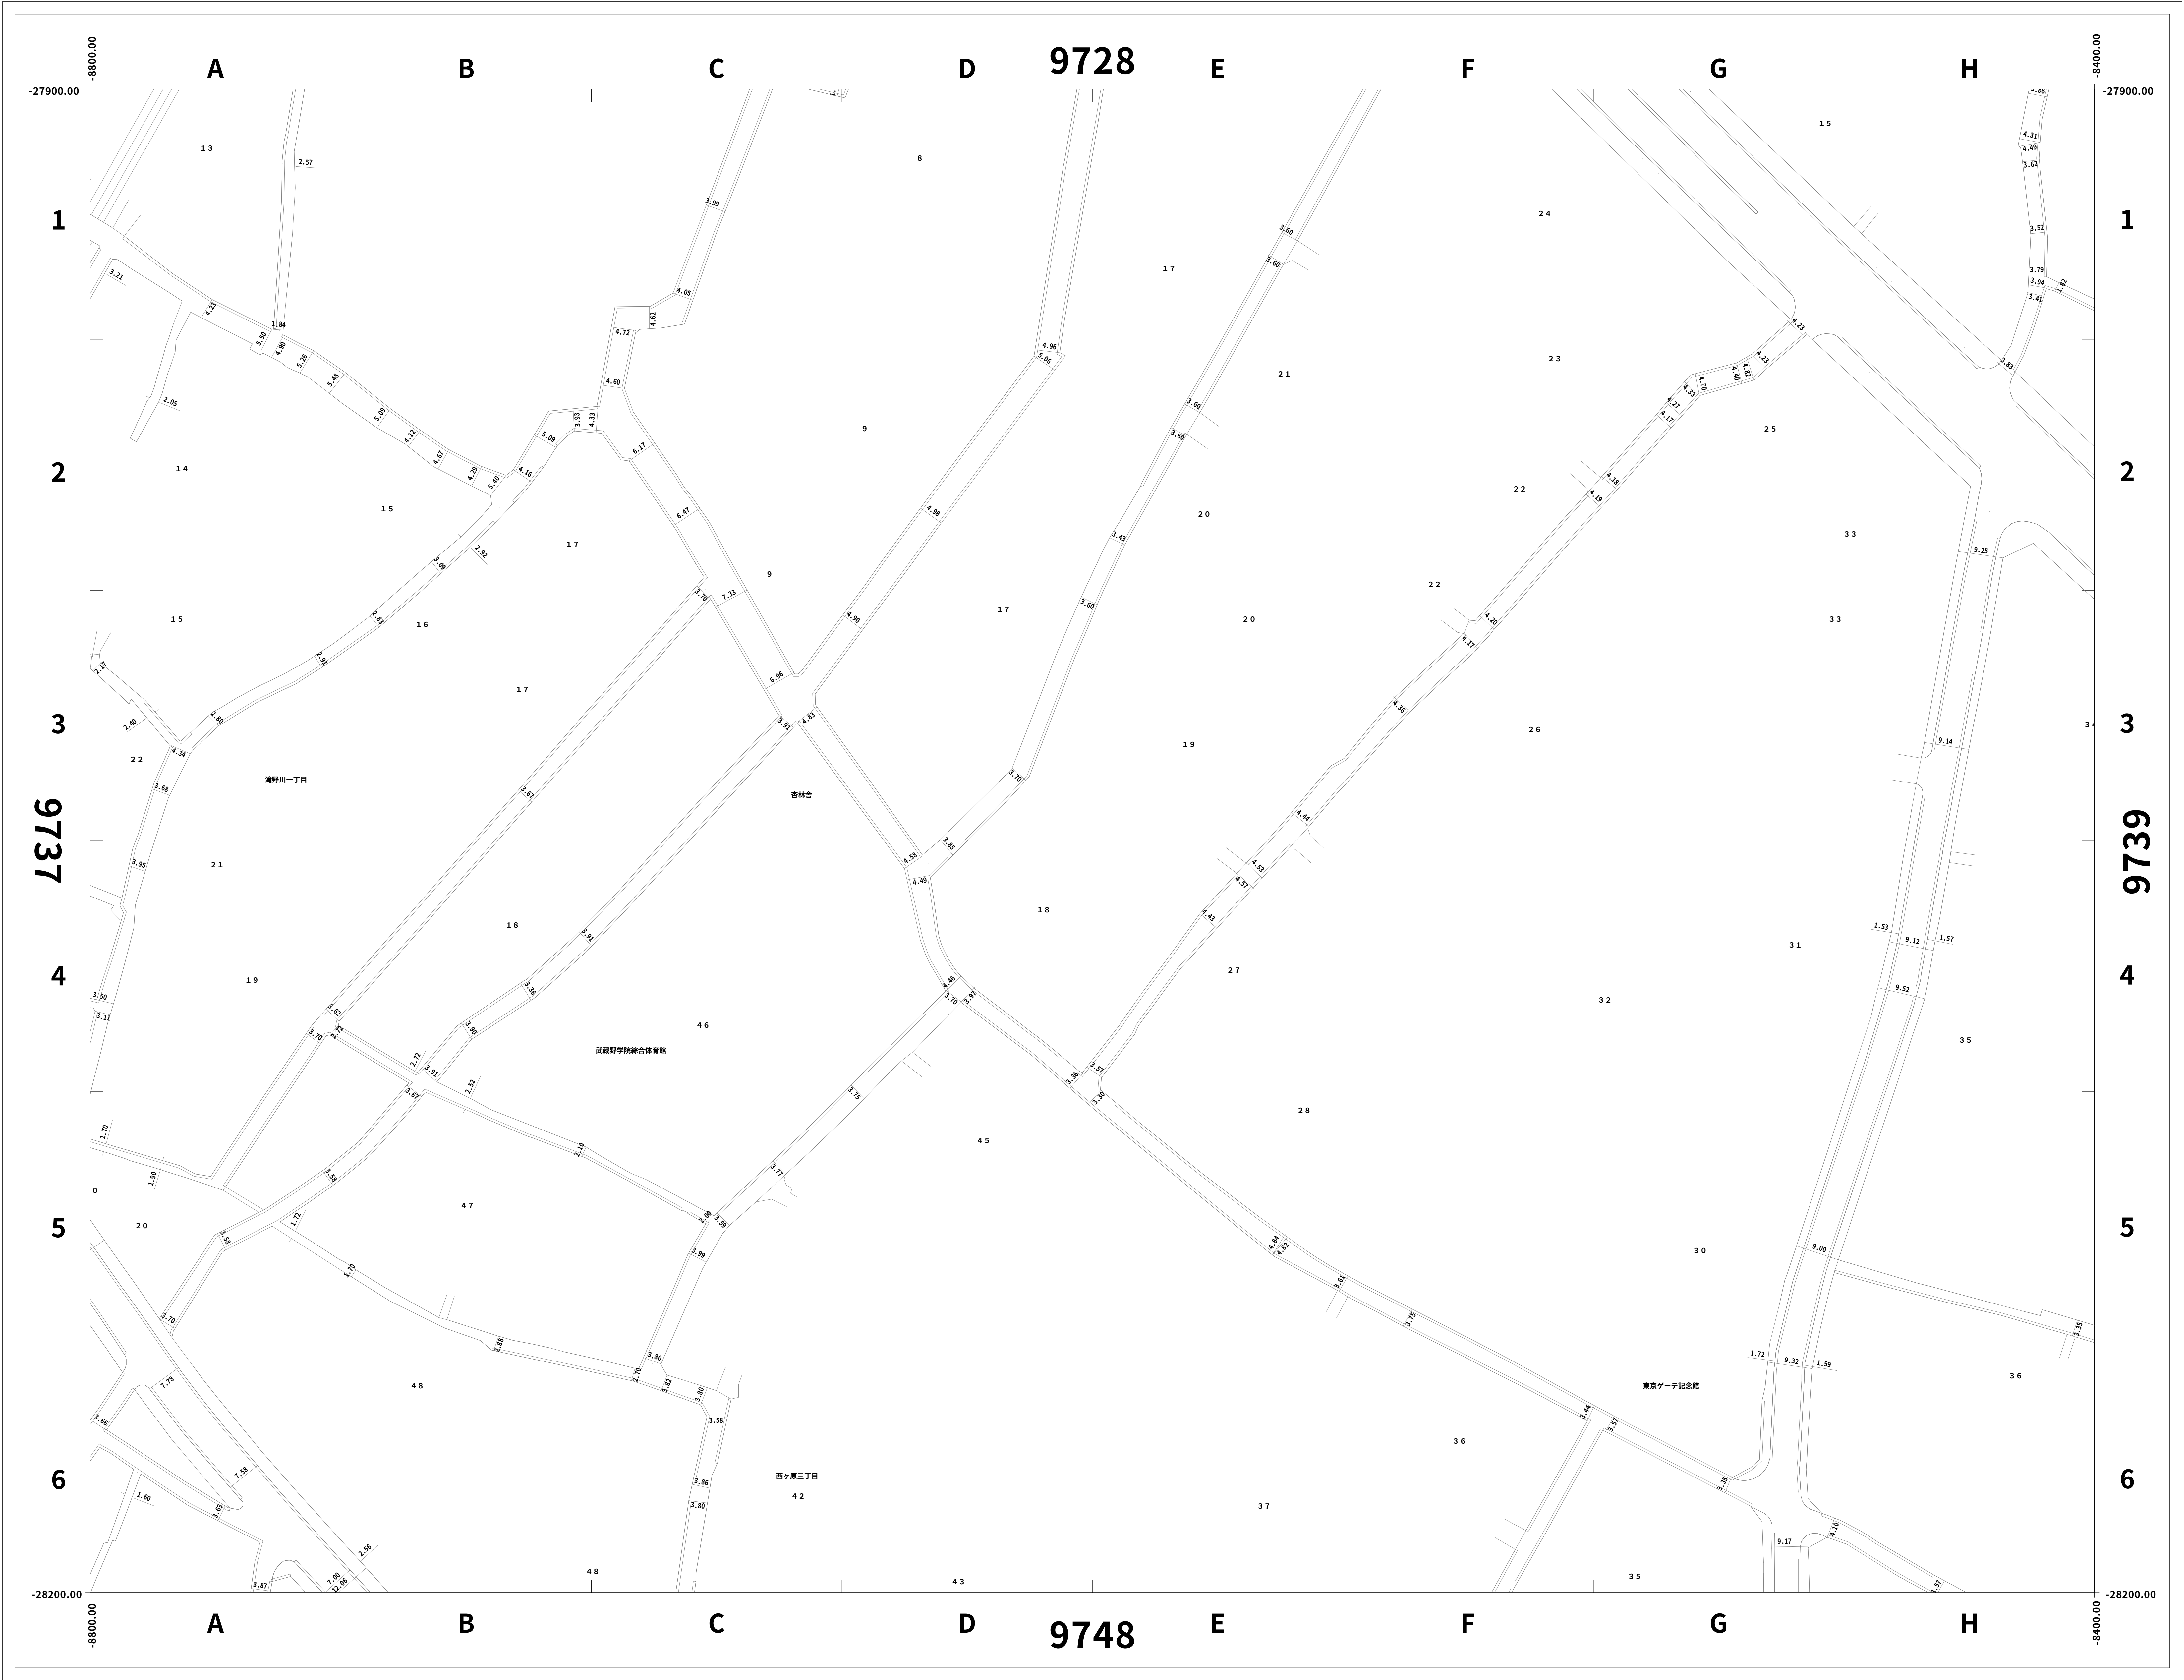

9727	9728	9729
9737	9738	9739
9747	9748	9749

※この図面の著作権は、特に表示のない限り東京都北区に帰属します。
※利用にあたっては、利用規約及び留意事項を遵守してください。

