



道路現況平面図（2000年以降）

1/500（A0版）

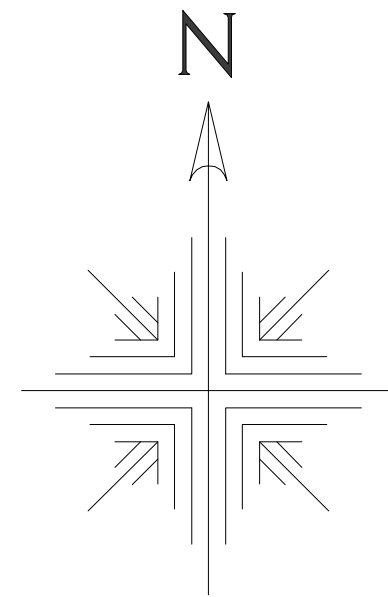


9736	9737	9738
9746	9747	9748
9756	9757	9758

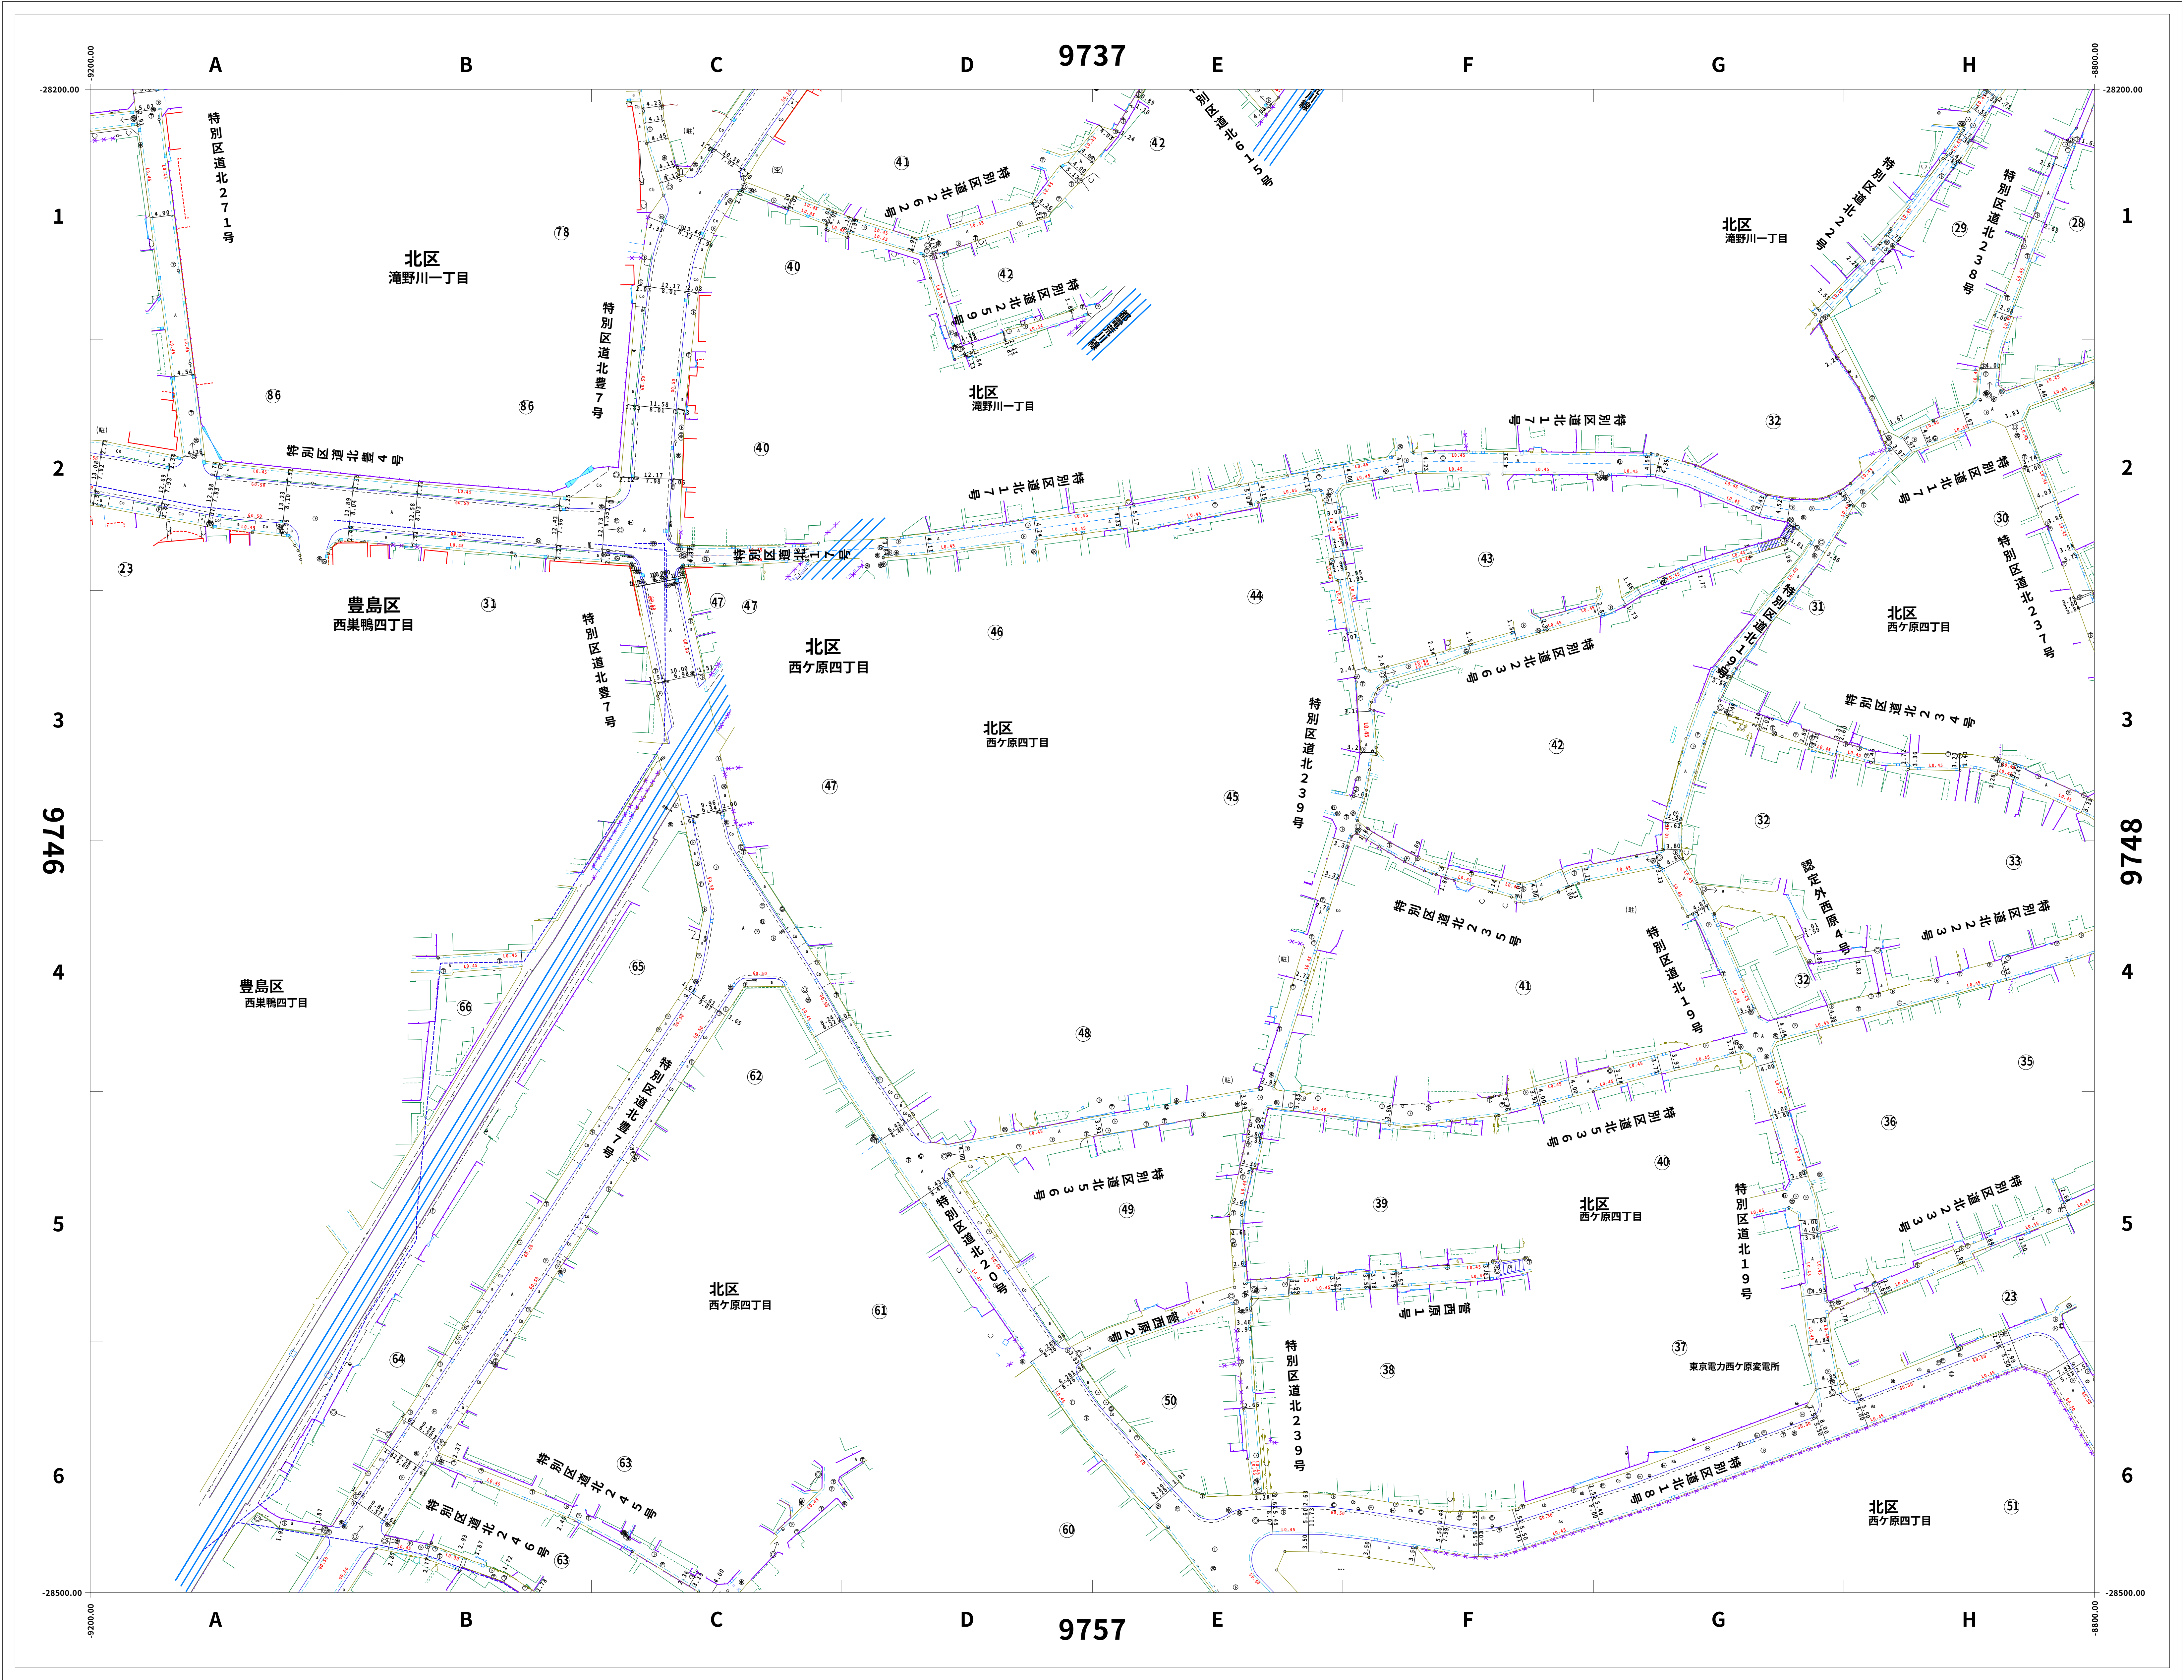


※この図面の著作権は、特に表示のない限り東京都北区に帰属します。
※利用にあたっては、利用規約及び留意事項を遵守してください。

道路現況平面図（1970年頃）

1/500（A0版）

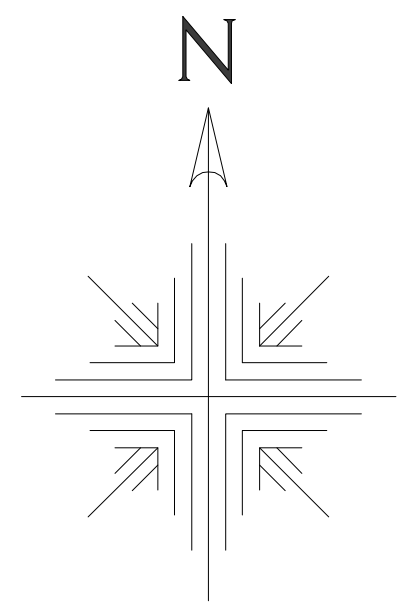

9736	9737	9738
9746	9747	9748
9756	9757	9758

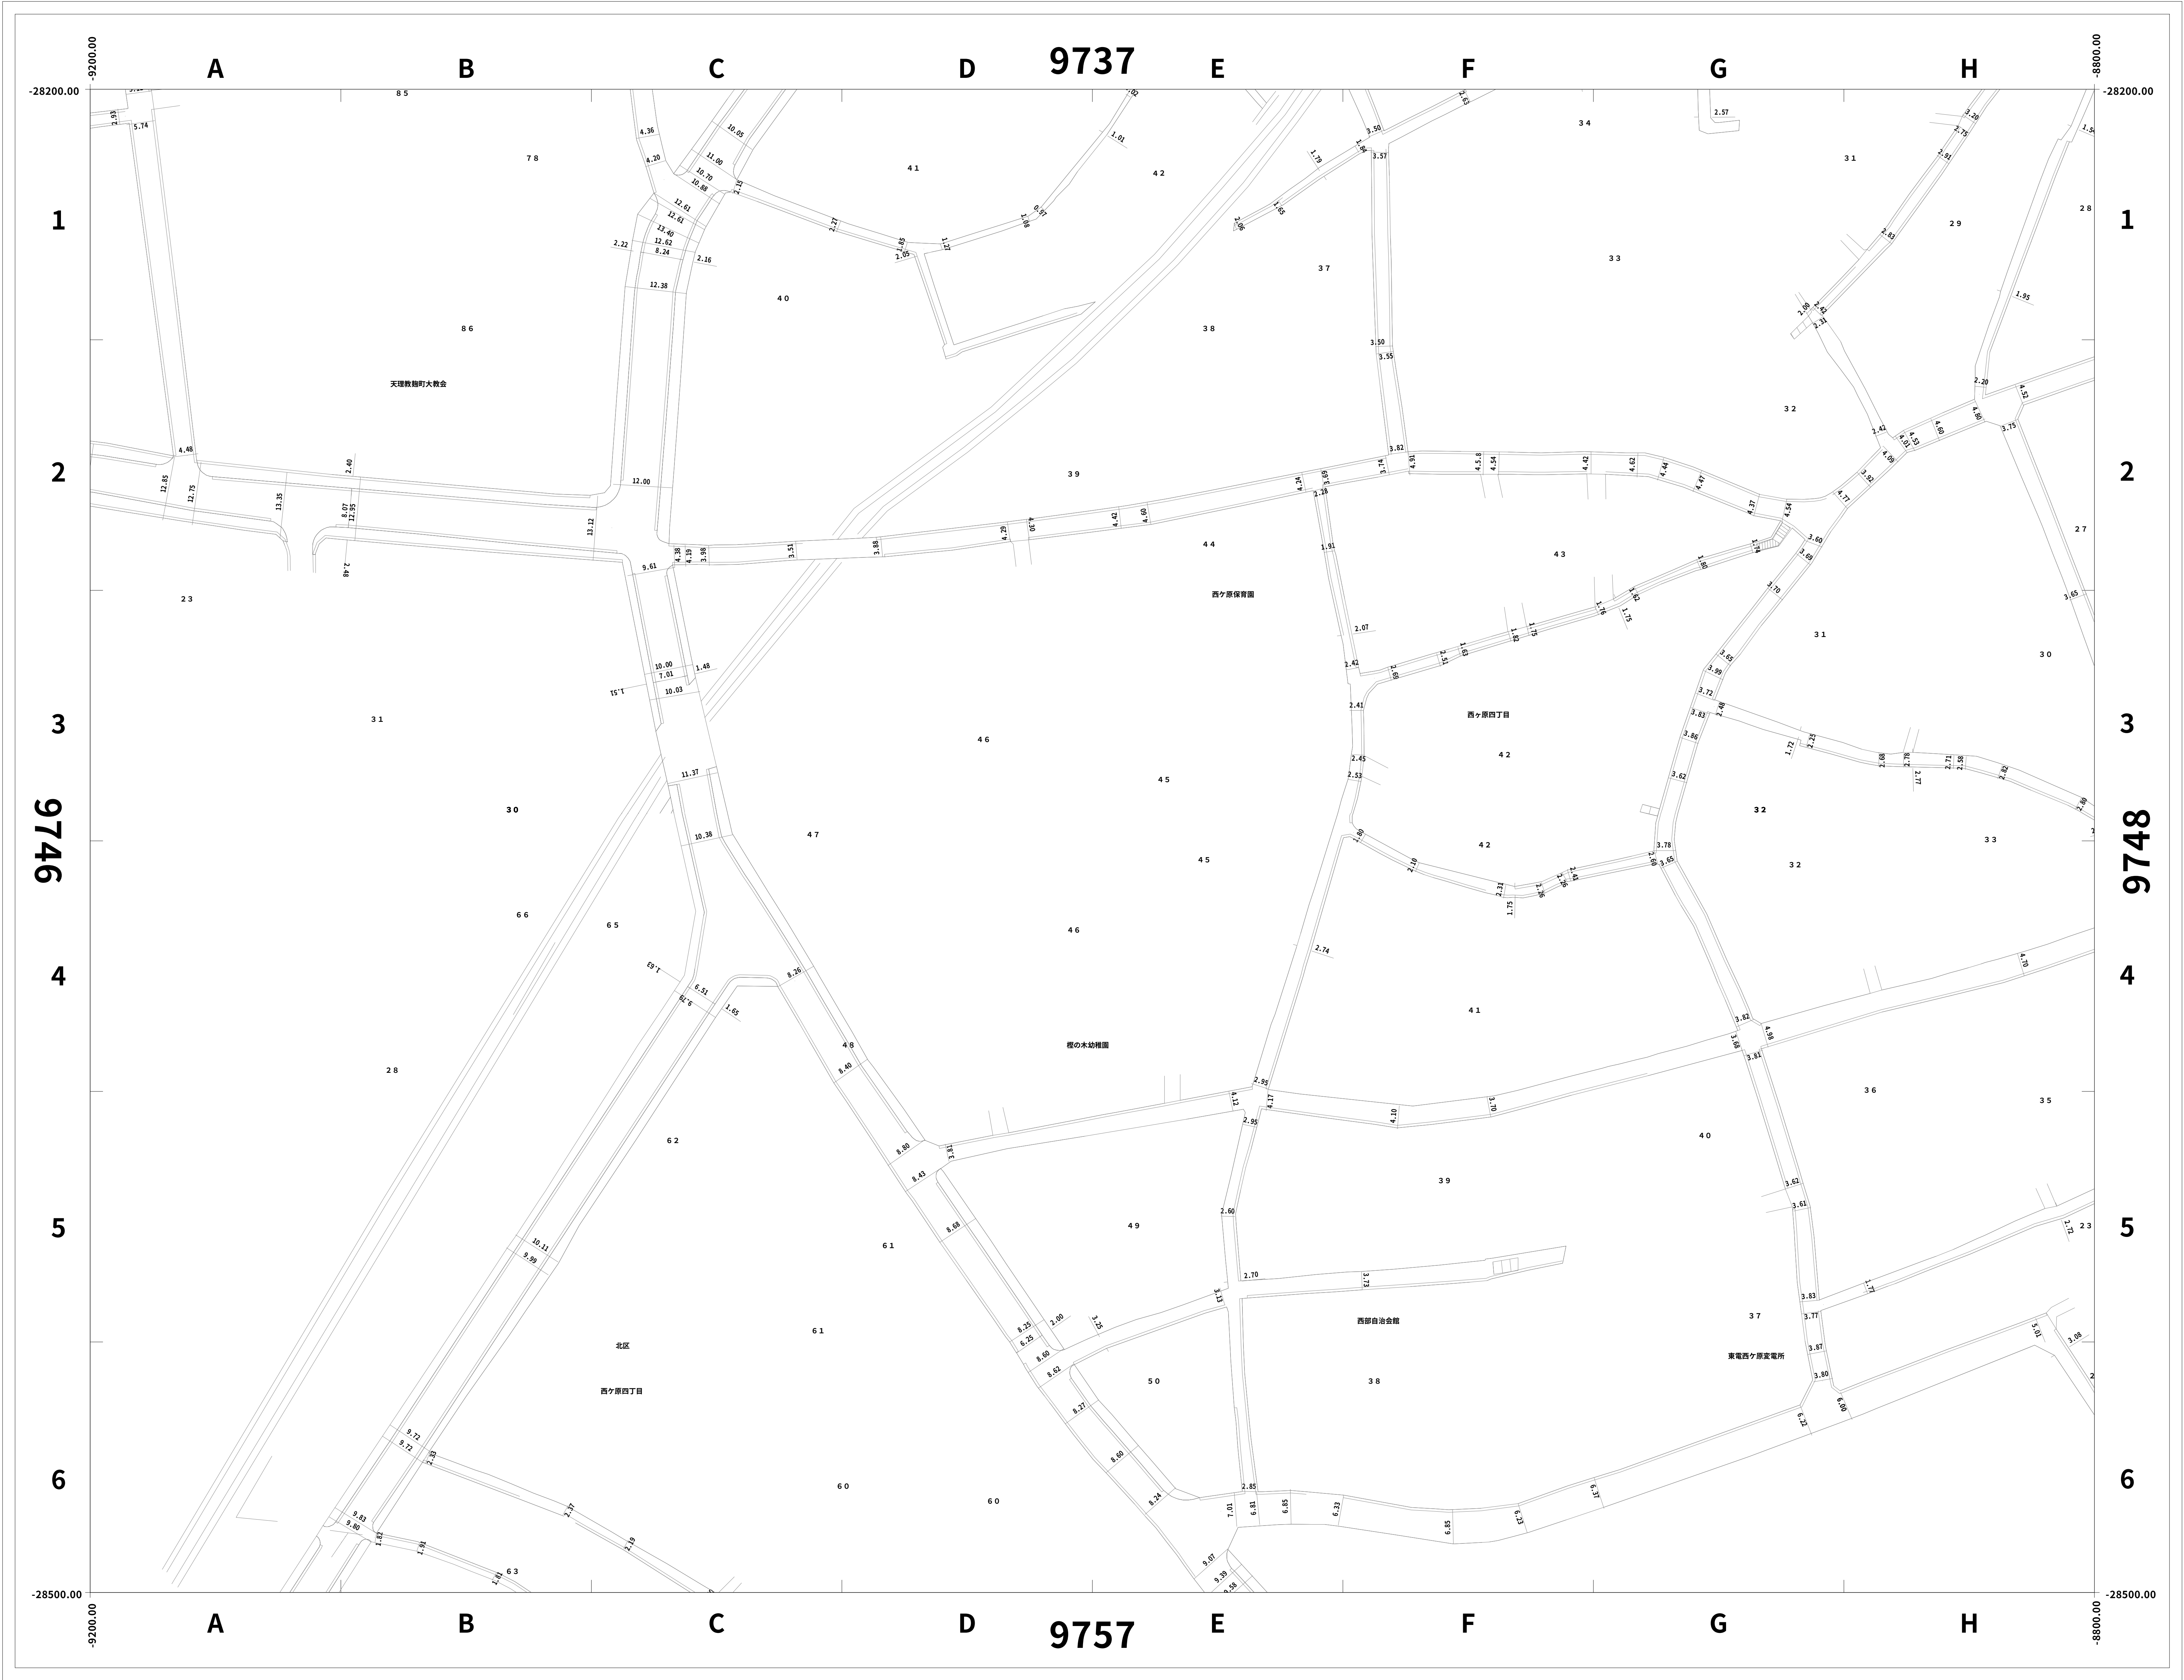

※この図面の著作権は、特に表示のない限り東京都北区に帰属します。
※利用にあたっては、利用規約及び留意事項を遵守してください。

