
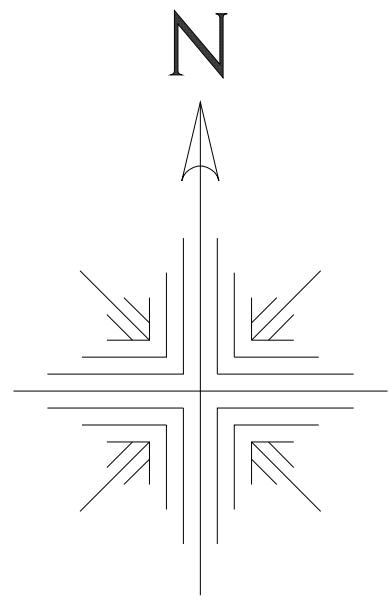



道路現況平面図（2000年以降）

1/500（A0版）

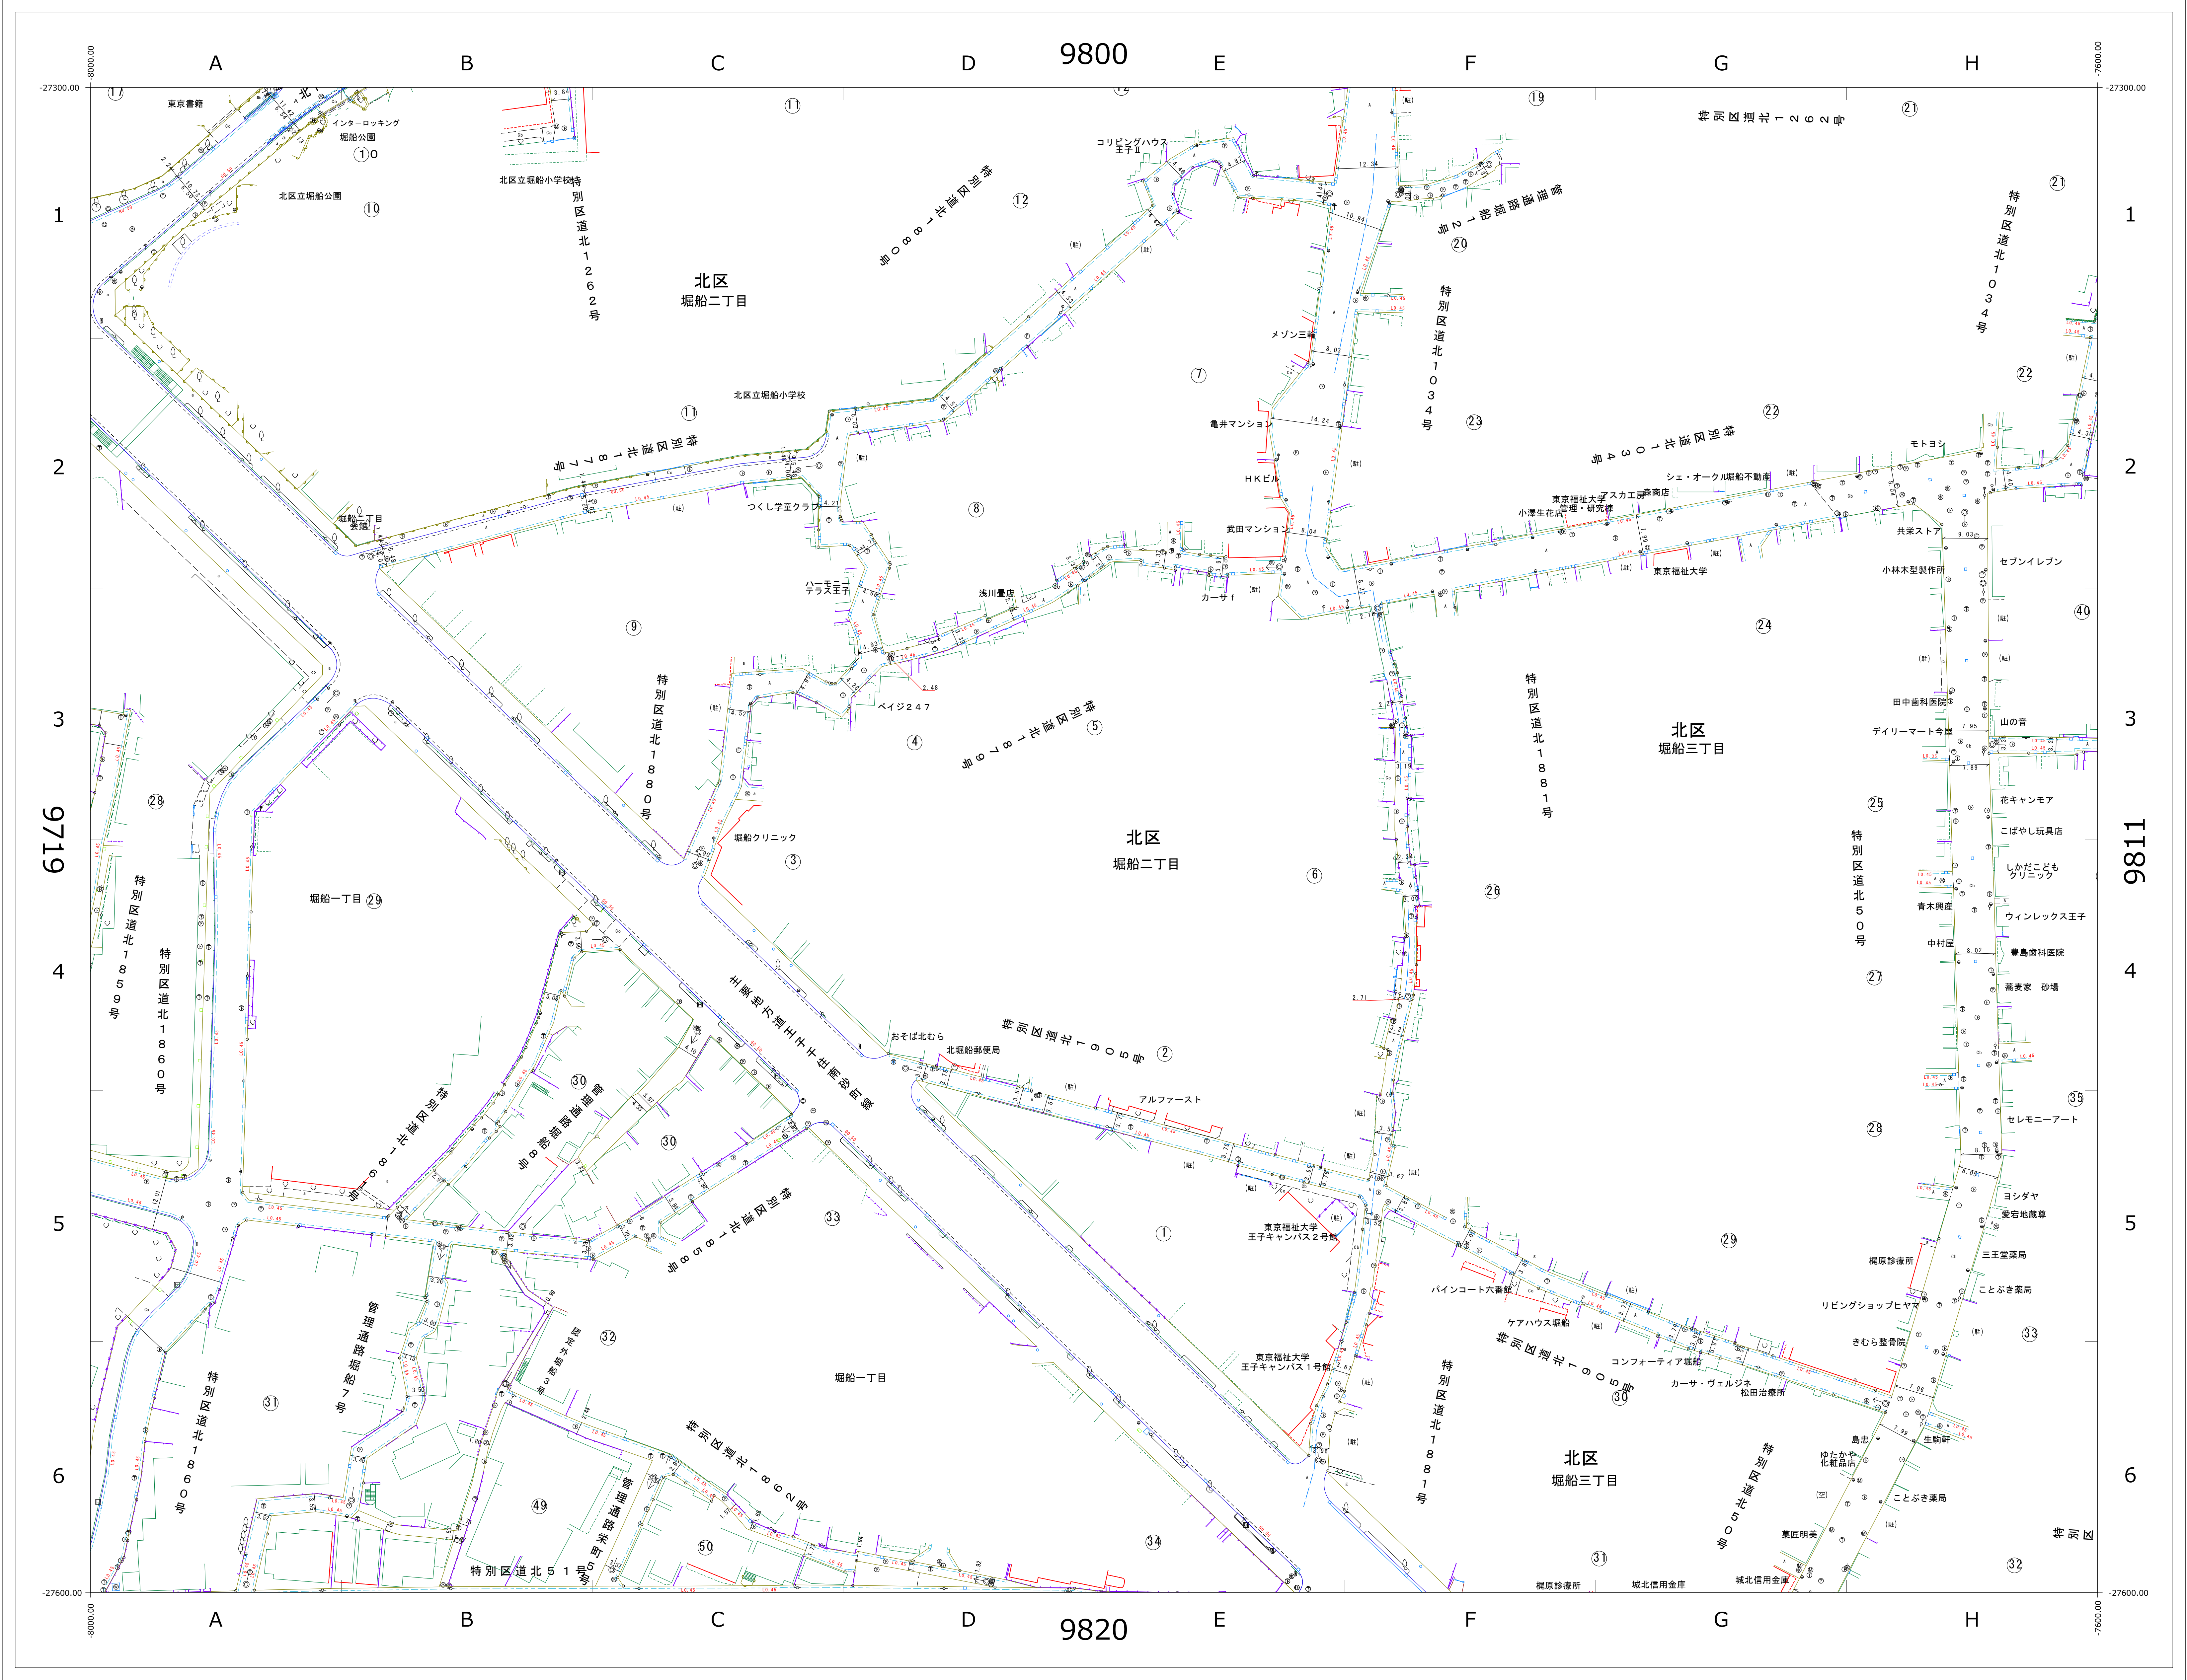


9709	9800	9801
9719	9810	9811
9729	9820	9821

※この図面の著作権は、特に表示のない限り東京都北区に帰属します。
※利用にあたっては、利用規約及び留意事項を遵守してください。

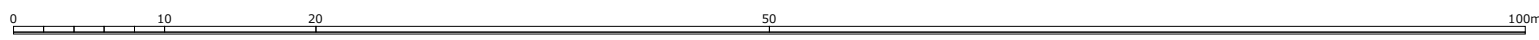


道路現況平面図（1970年頃）

1/500（A0版）

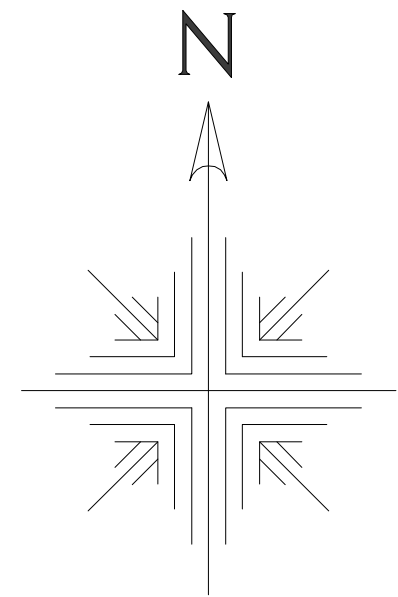

9709	9800	9801
9719	9810	9811
9729	9820	9821

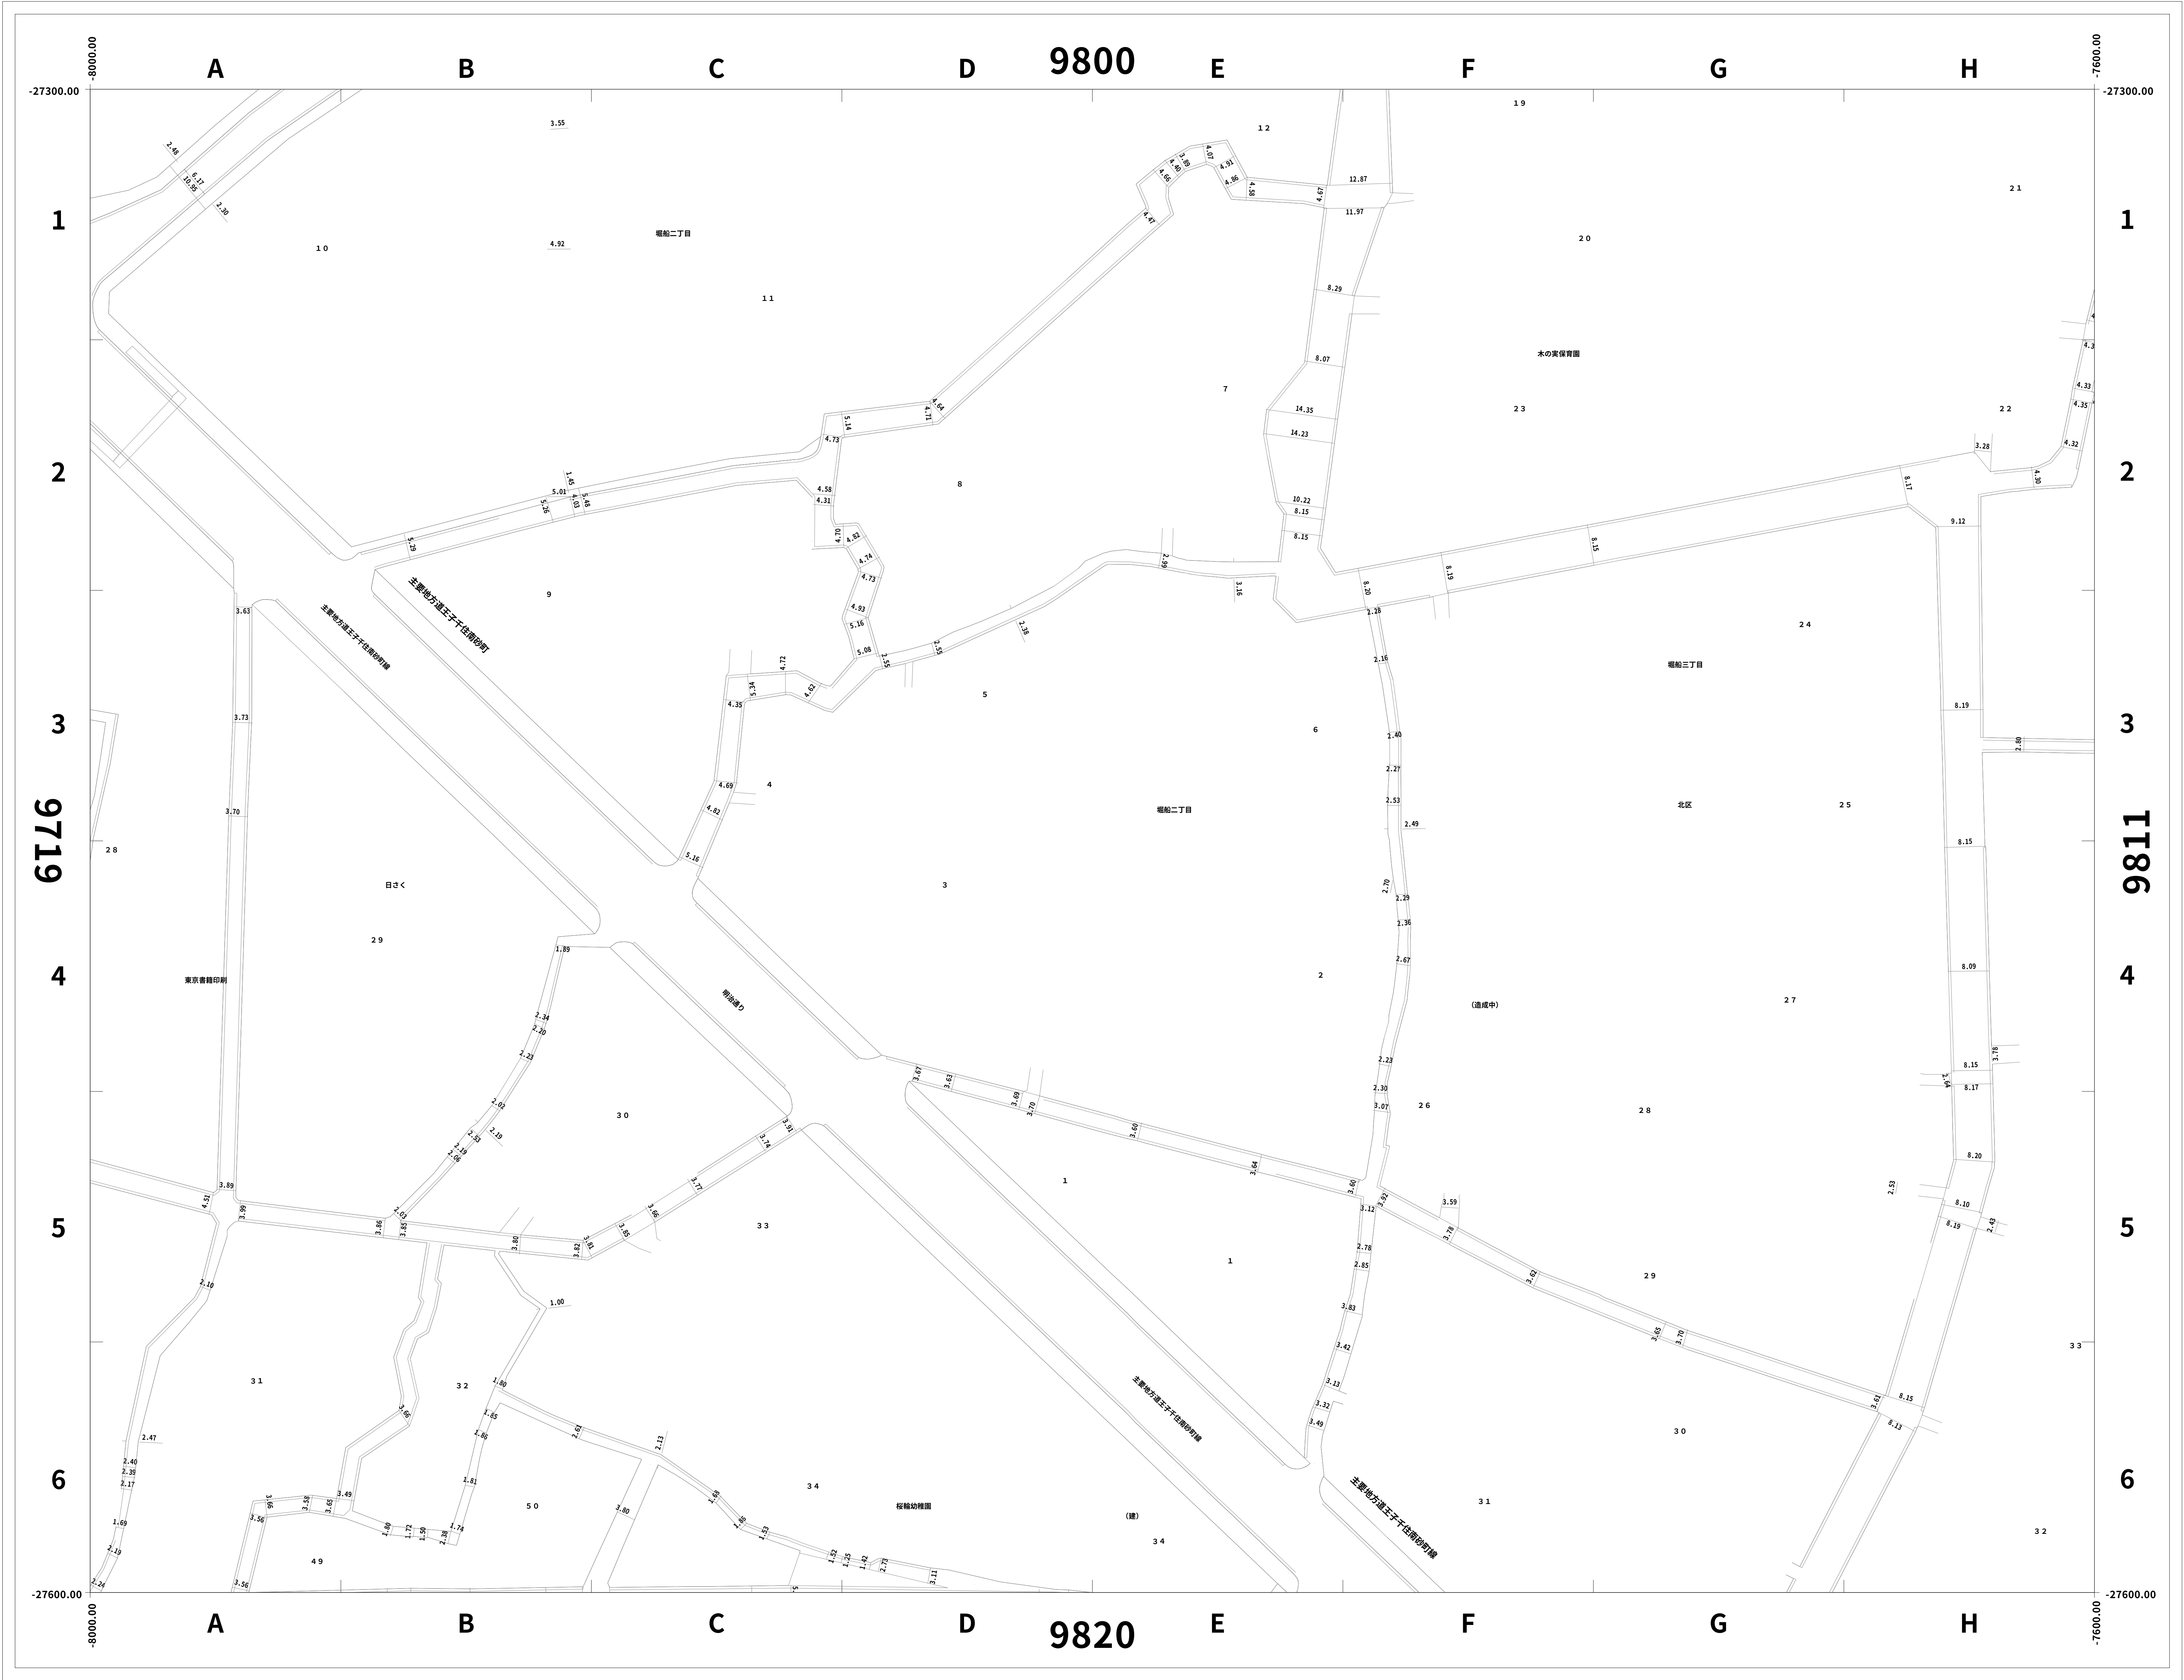

※この図面の著作権は、特に表示のない限り東京都北区に帰属します。
※利用にあたっては、利用規約及び留意事項を遵守してください。

