
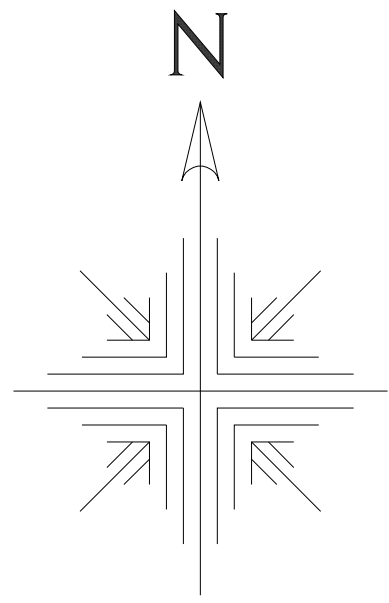


道路現況平面図（2000年以降）

1/500（A0版）


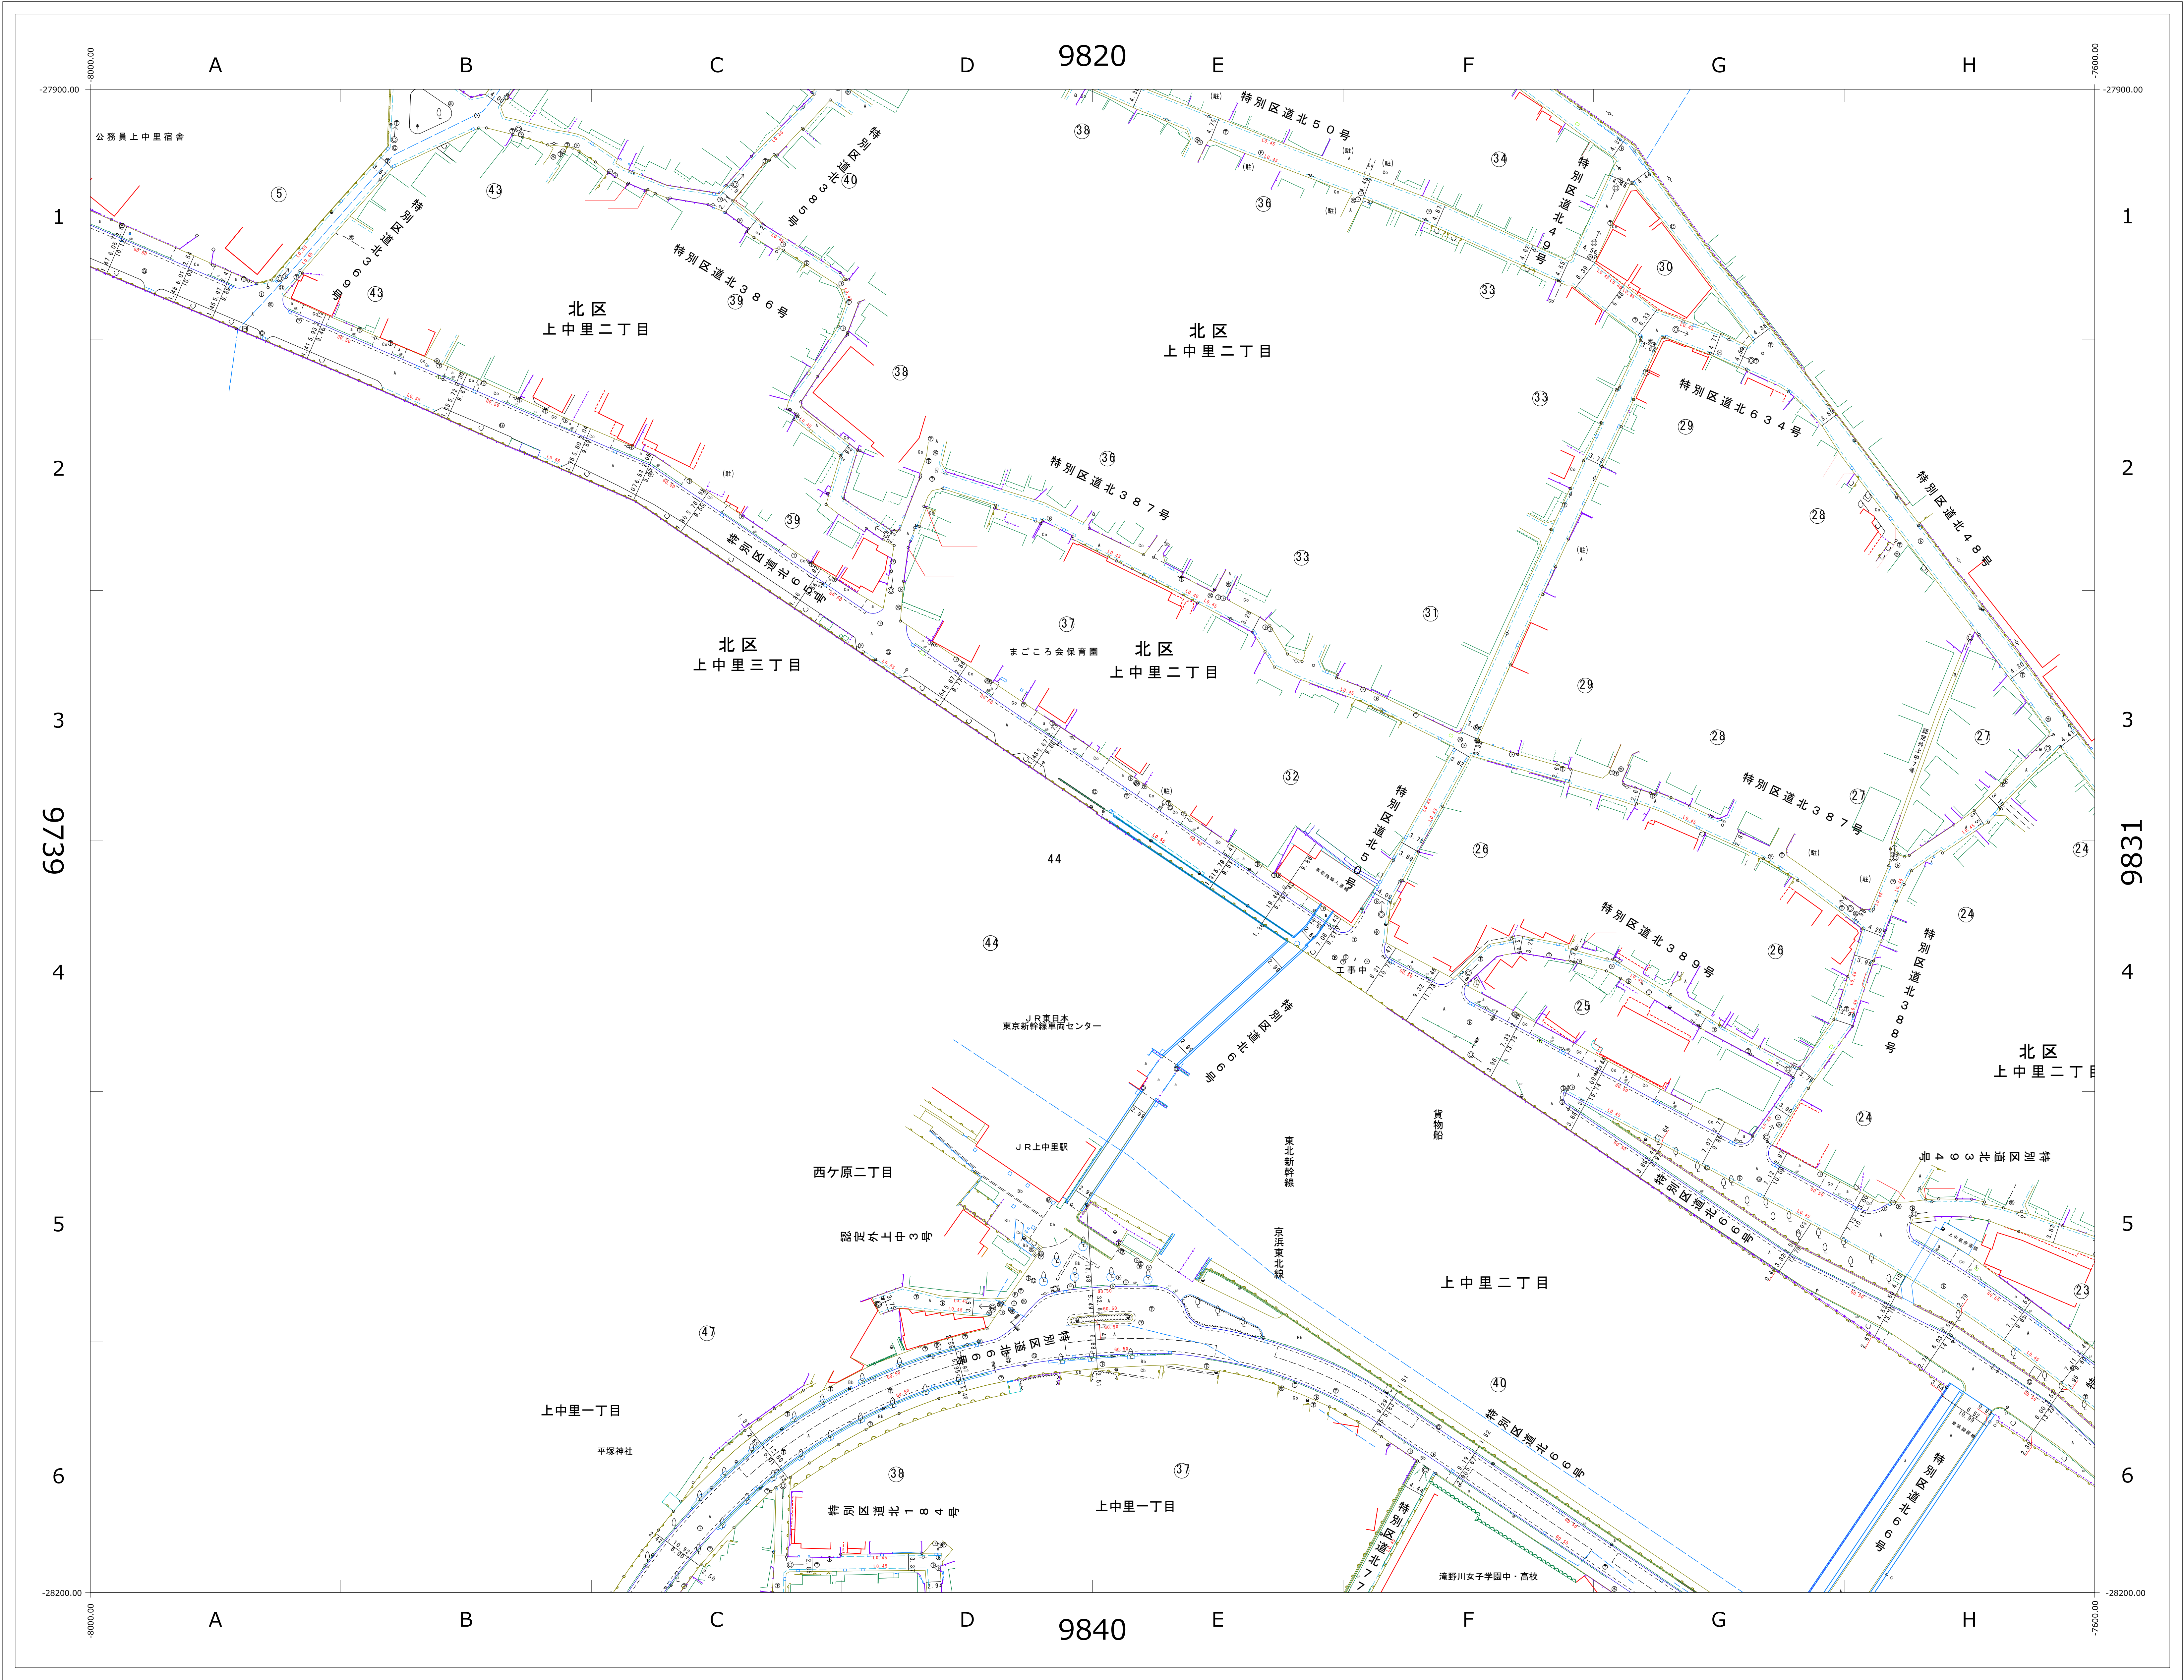


|      |      |      |
|------|------|------|
| 9729 | 9820 | 9821 |
| 9739 | 9830 | 9831 |
| 9749 | 9840 | 9841 |

※この図面の著作権は、特に表示のない限り東京都北区に帰属します。  
※利用にあたっては、利用規約及び留意事項を遵守してください。

# 道路現況平面図 ( 1970年頃)

1/500 ( A0版 )

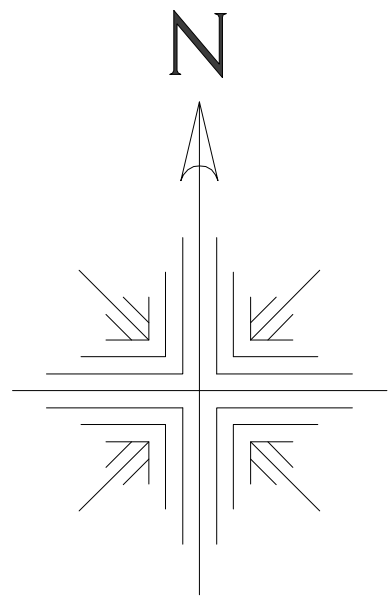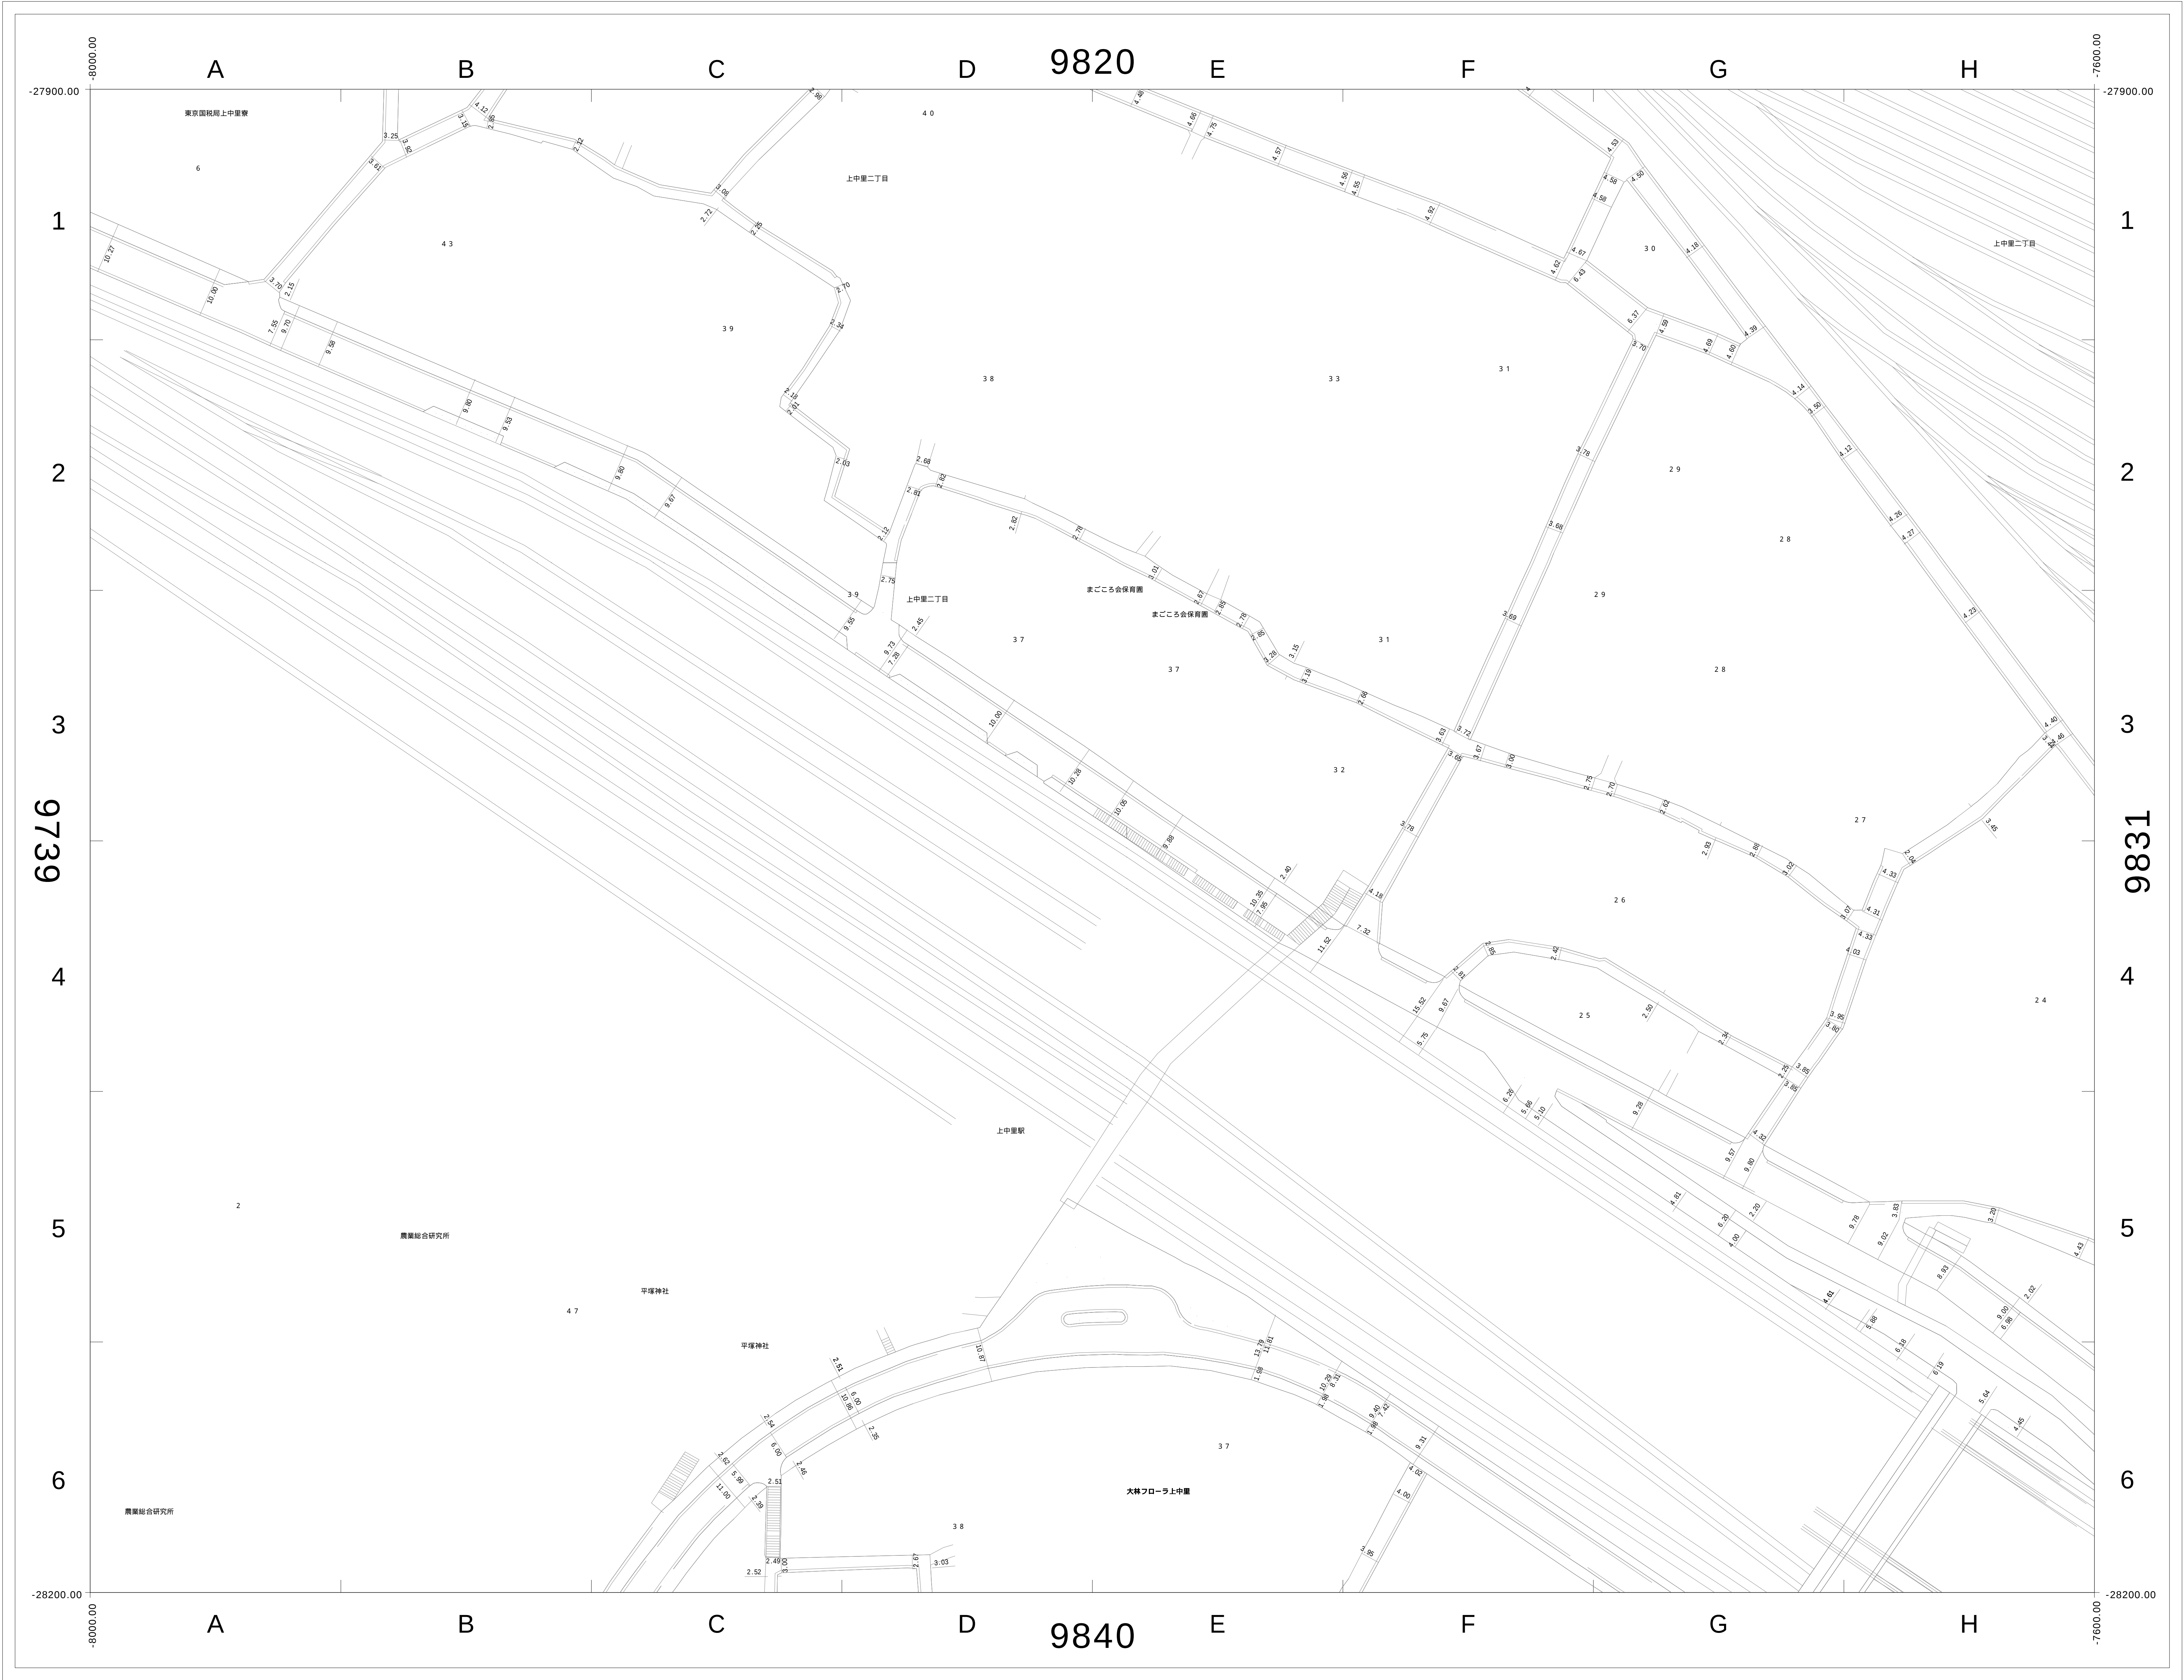

|      |      |      |
|------|------|------|
| 9729 | 9820 | 9821 |
| 9739 | 9830 | 9831 |
| 9749 | 9840 | 9841 |

この図面の著作権は、特に表示のない限り東京都北区に帰属します。  
利用にあたっては、利用規約及び留意事項を遵守してください。

