



道路現況平面図（2000年以降）


1/500（A0版）

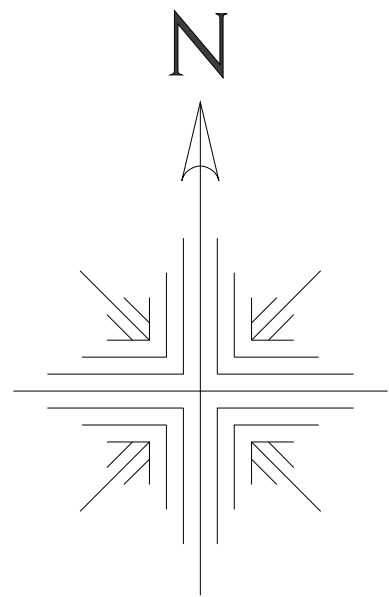

9832		
9842	9843	9844
9852	9853	9854

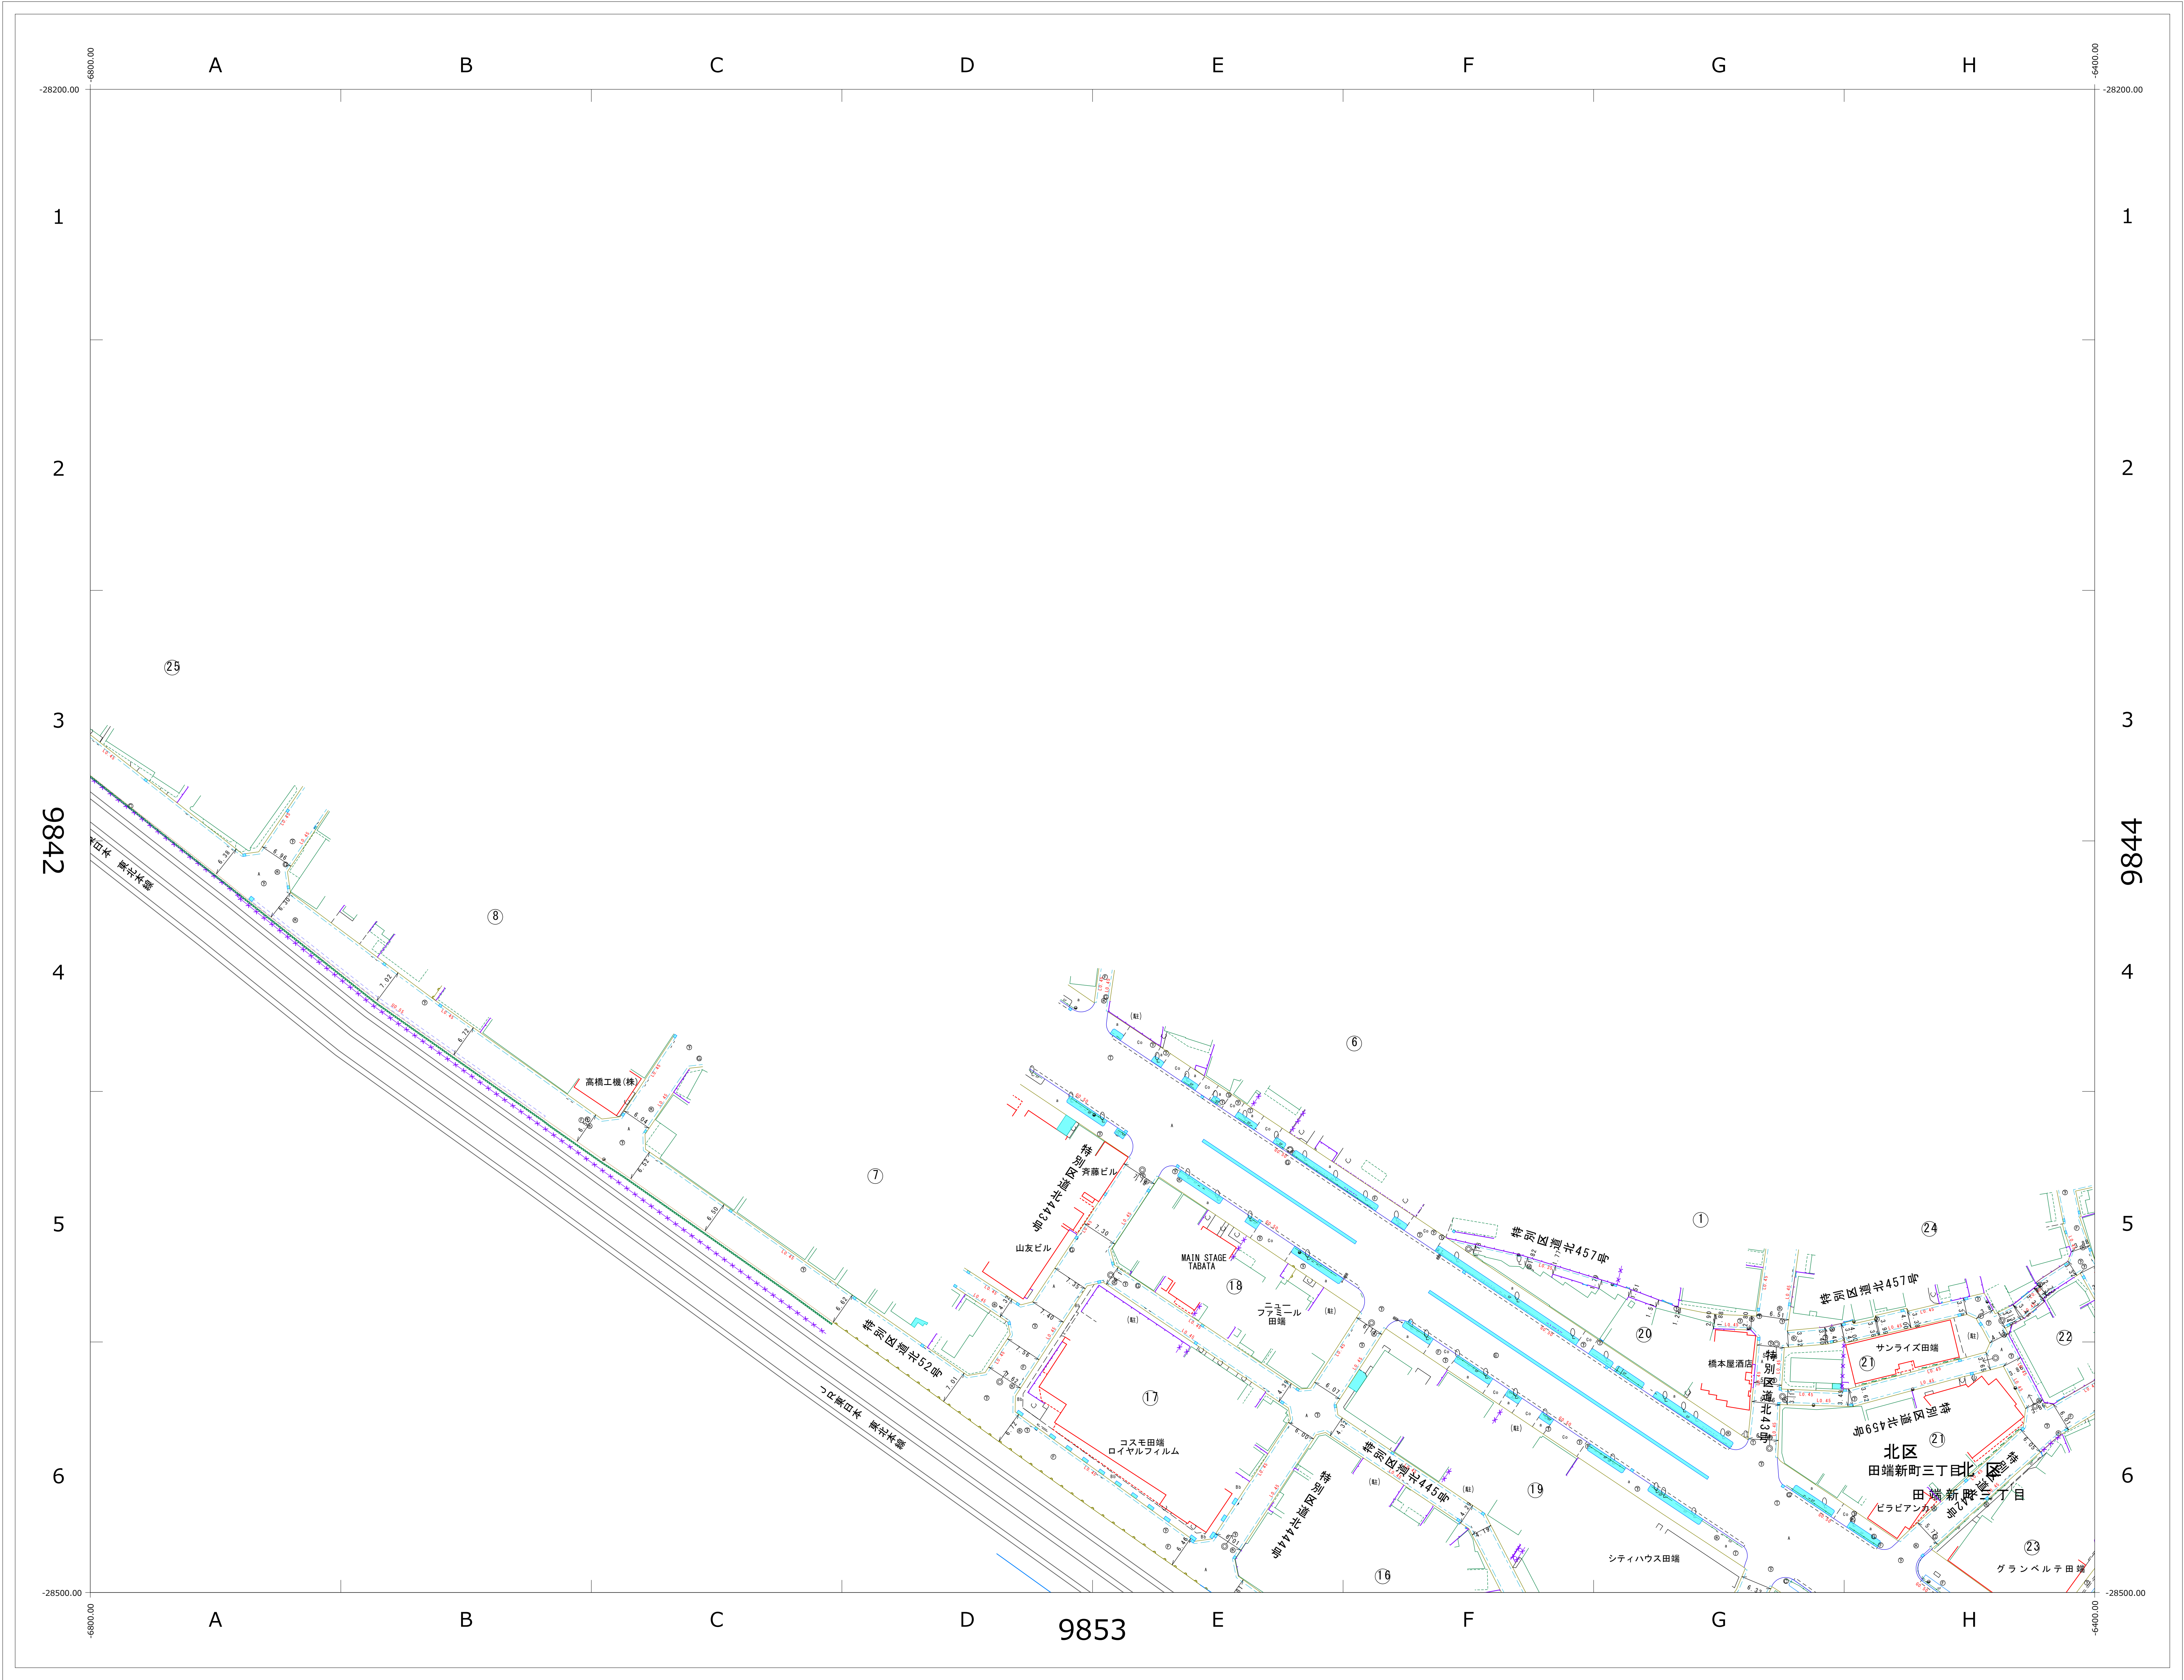


※この図面の著作権は、特に表示のない限り東京都北区に帰属します。
※利用にあたっては、利用規約及び留意事項を遵守してください。

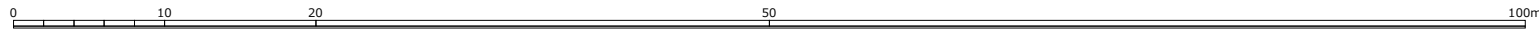


道路現況平面図（1970年頃）

1/500（A0版）

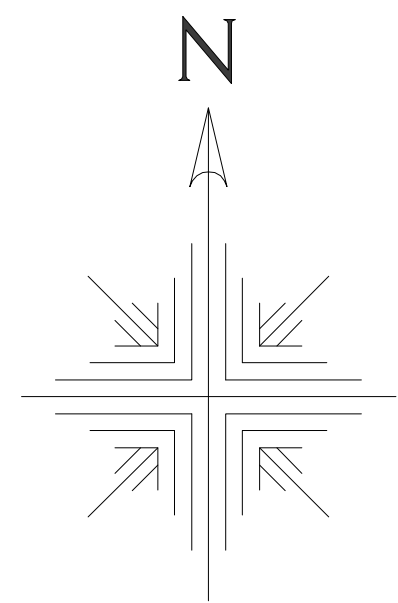

9832		
9842	9843	9844
9852	9853	9854

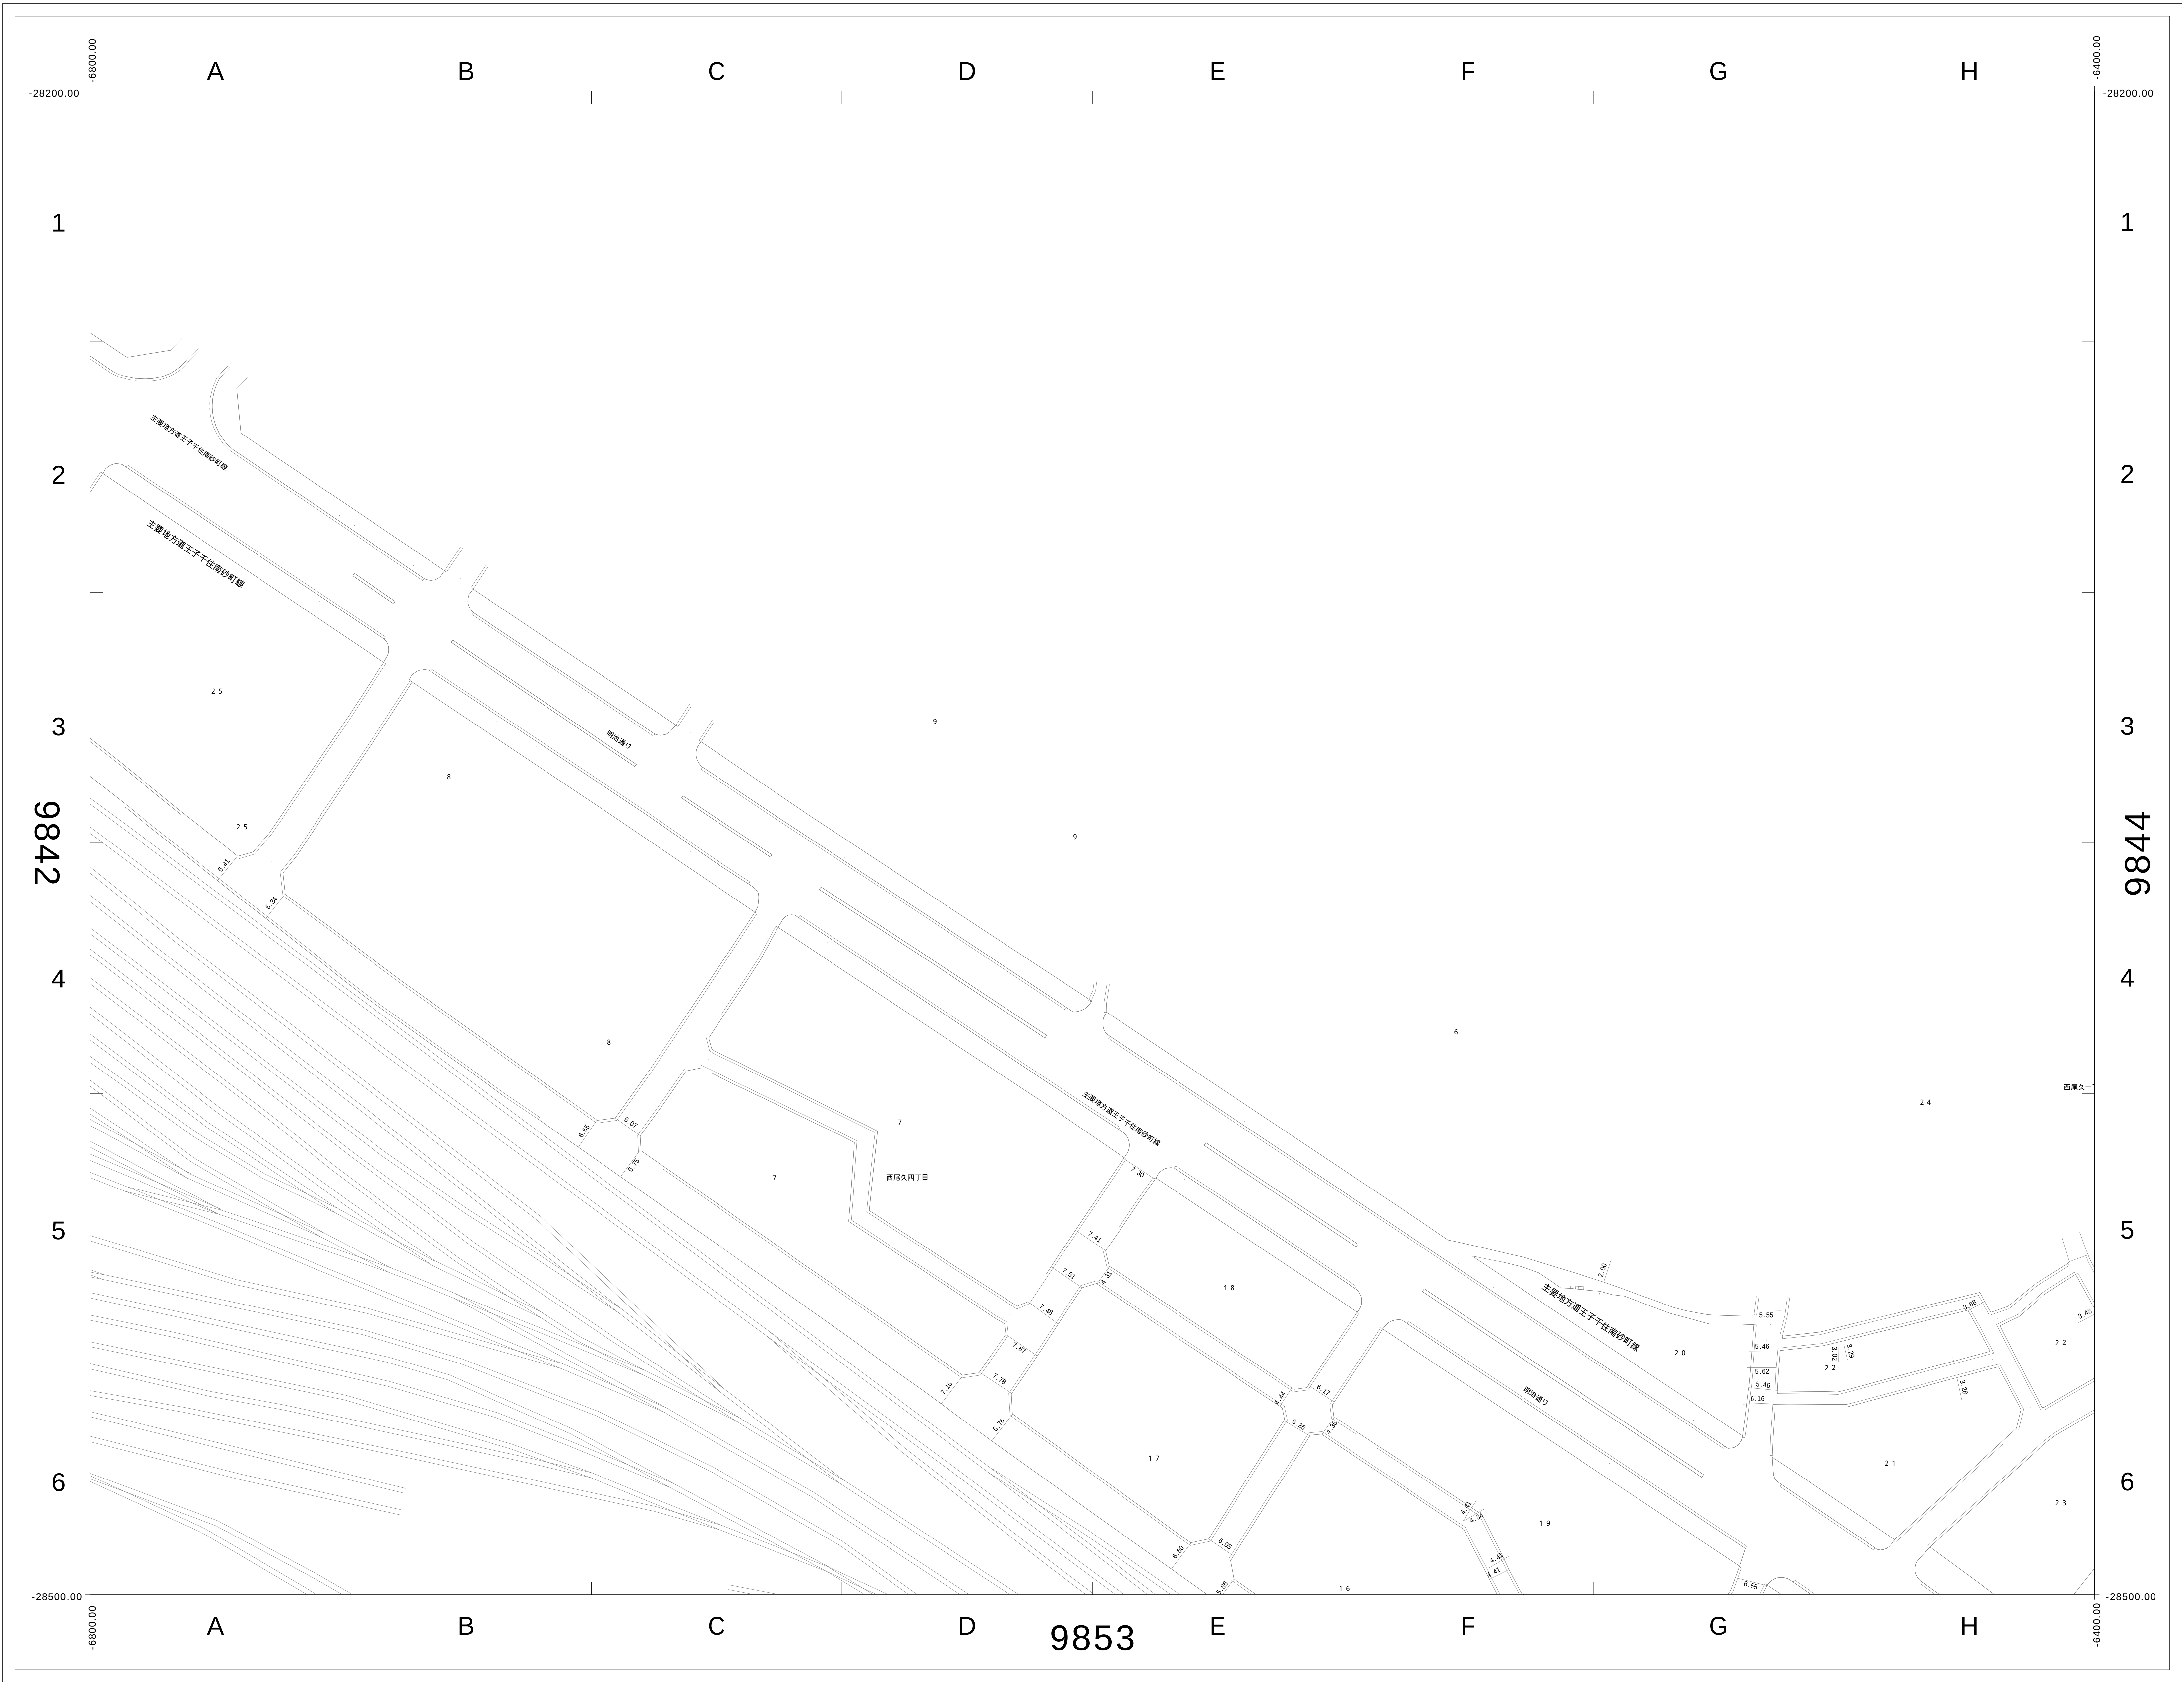

この図面の著作権は、特に表示のない限り東京都北区に帰属します。
利用にあたっては、利用規約及び留意事項を遵守してください。

