
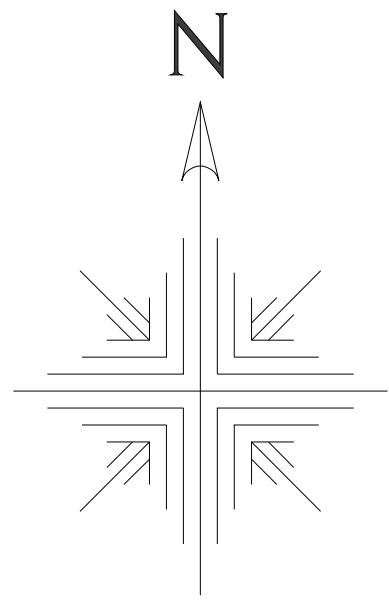



道路現況平面図（2000年以降）

1/500（A0版）

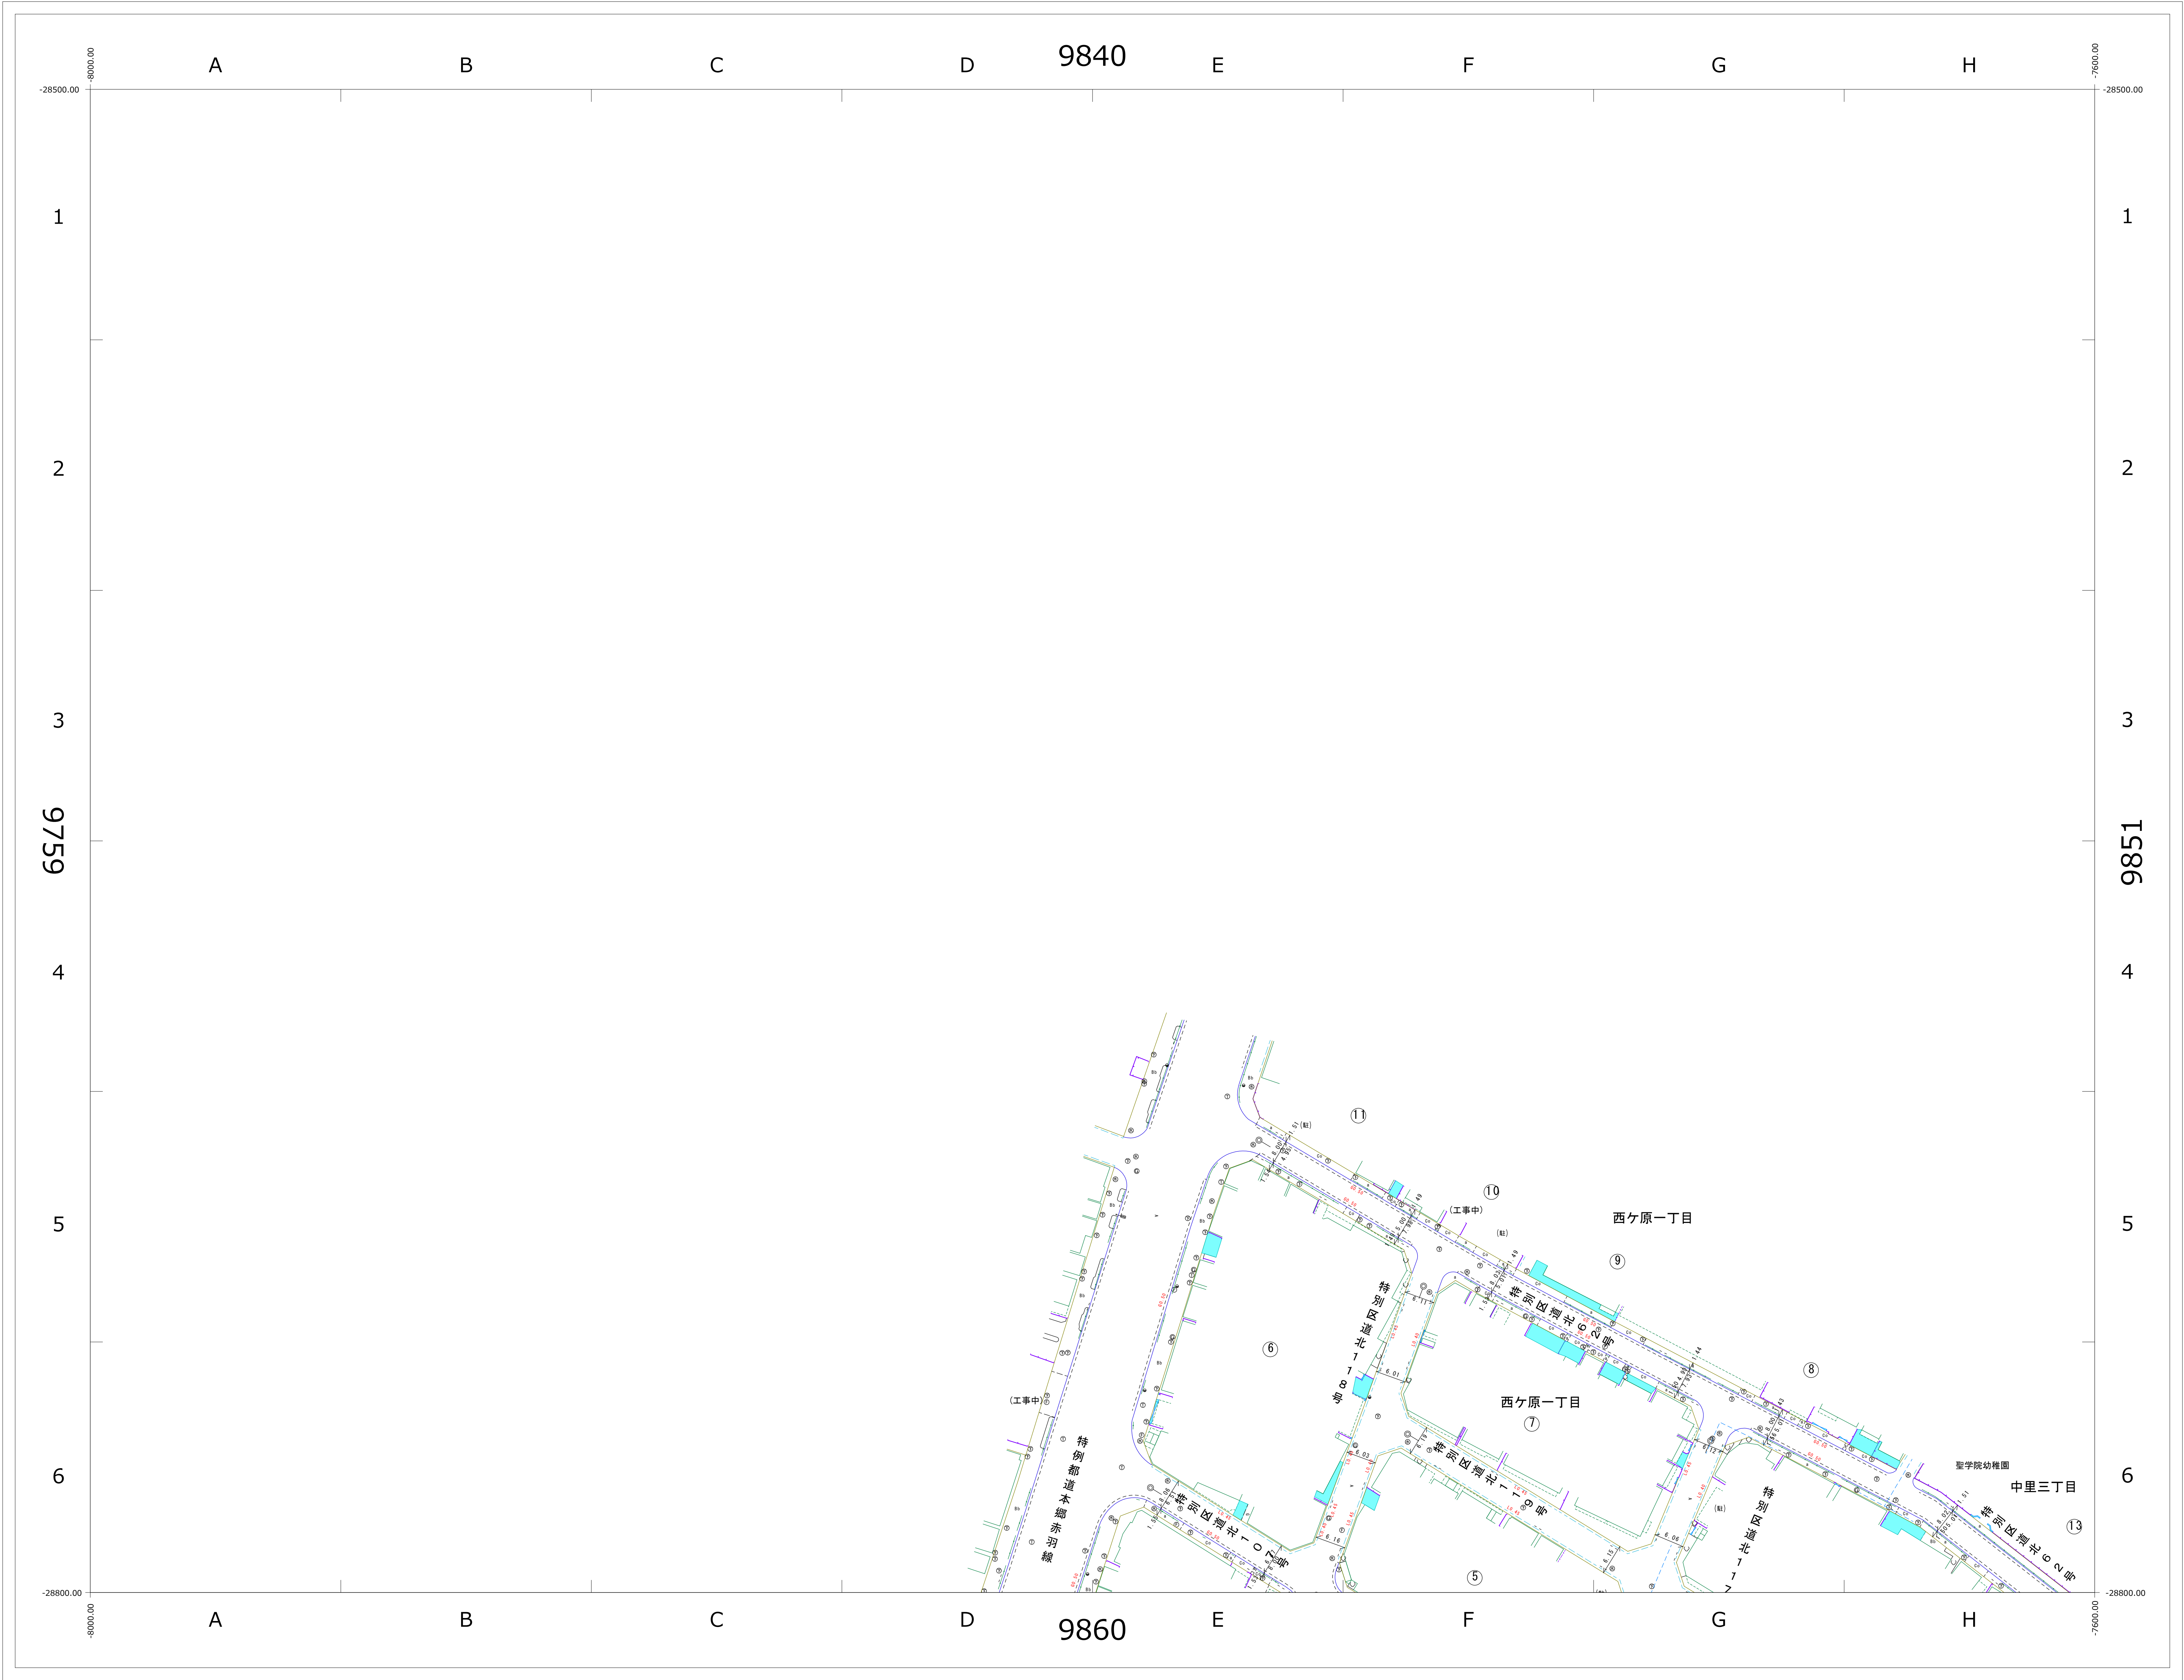



9749	9840	9841
9759	9850	9851
9769	9860	9861

※この図面の著作権は、特に表示のない限り東京都北区に帰属します。
※利用にあたっては、利用規約及び留意事項を遵守してください。

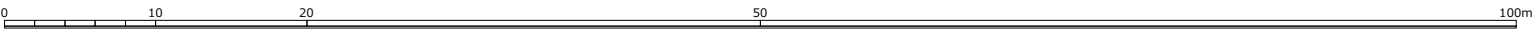

道路現況平面図 (1970年頃)

1/500 (A0版)

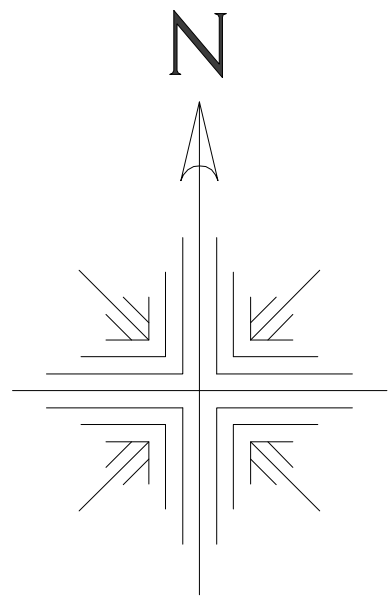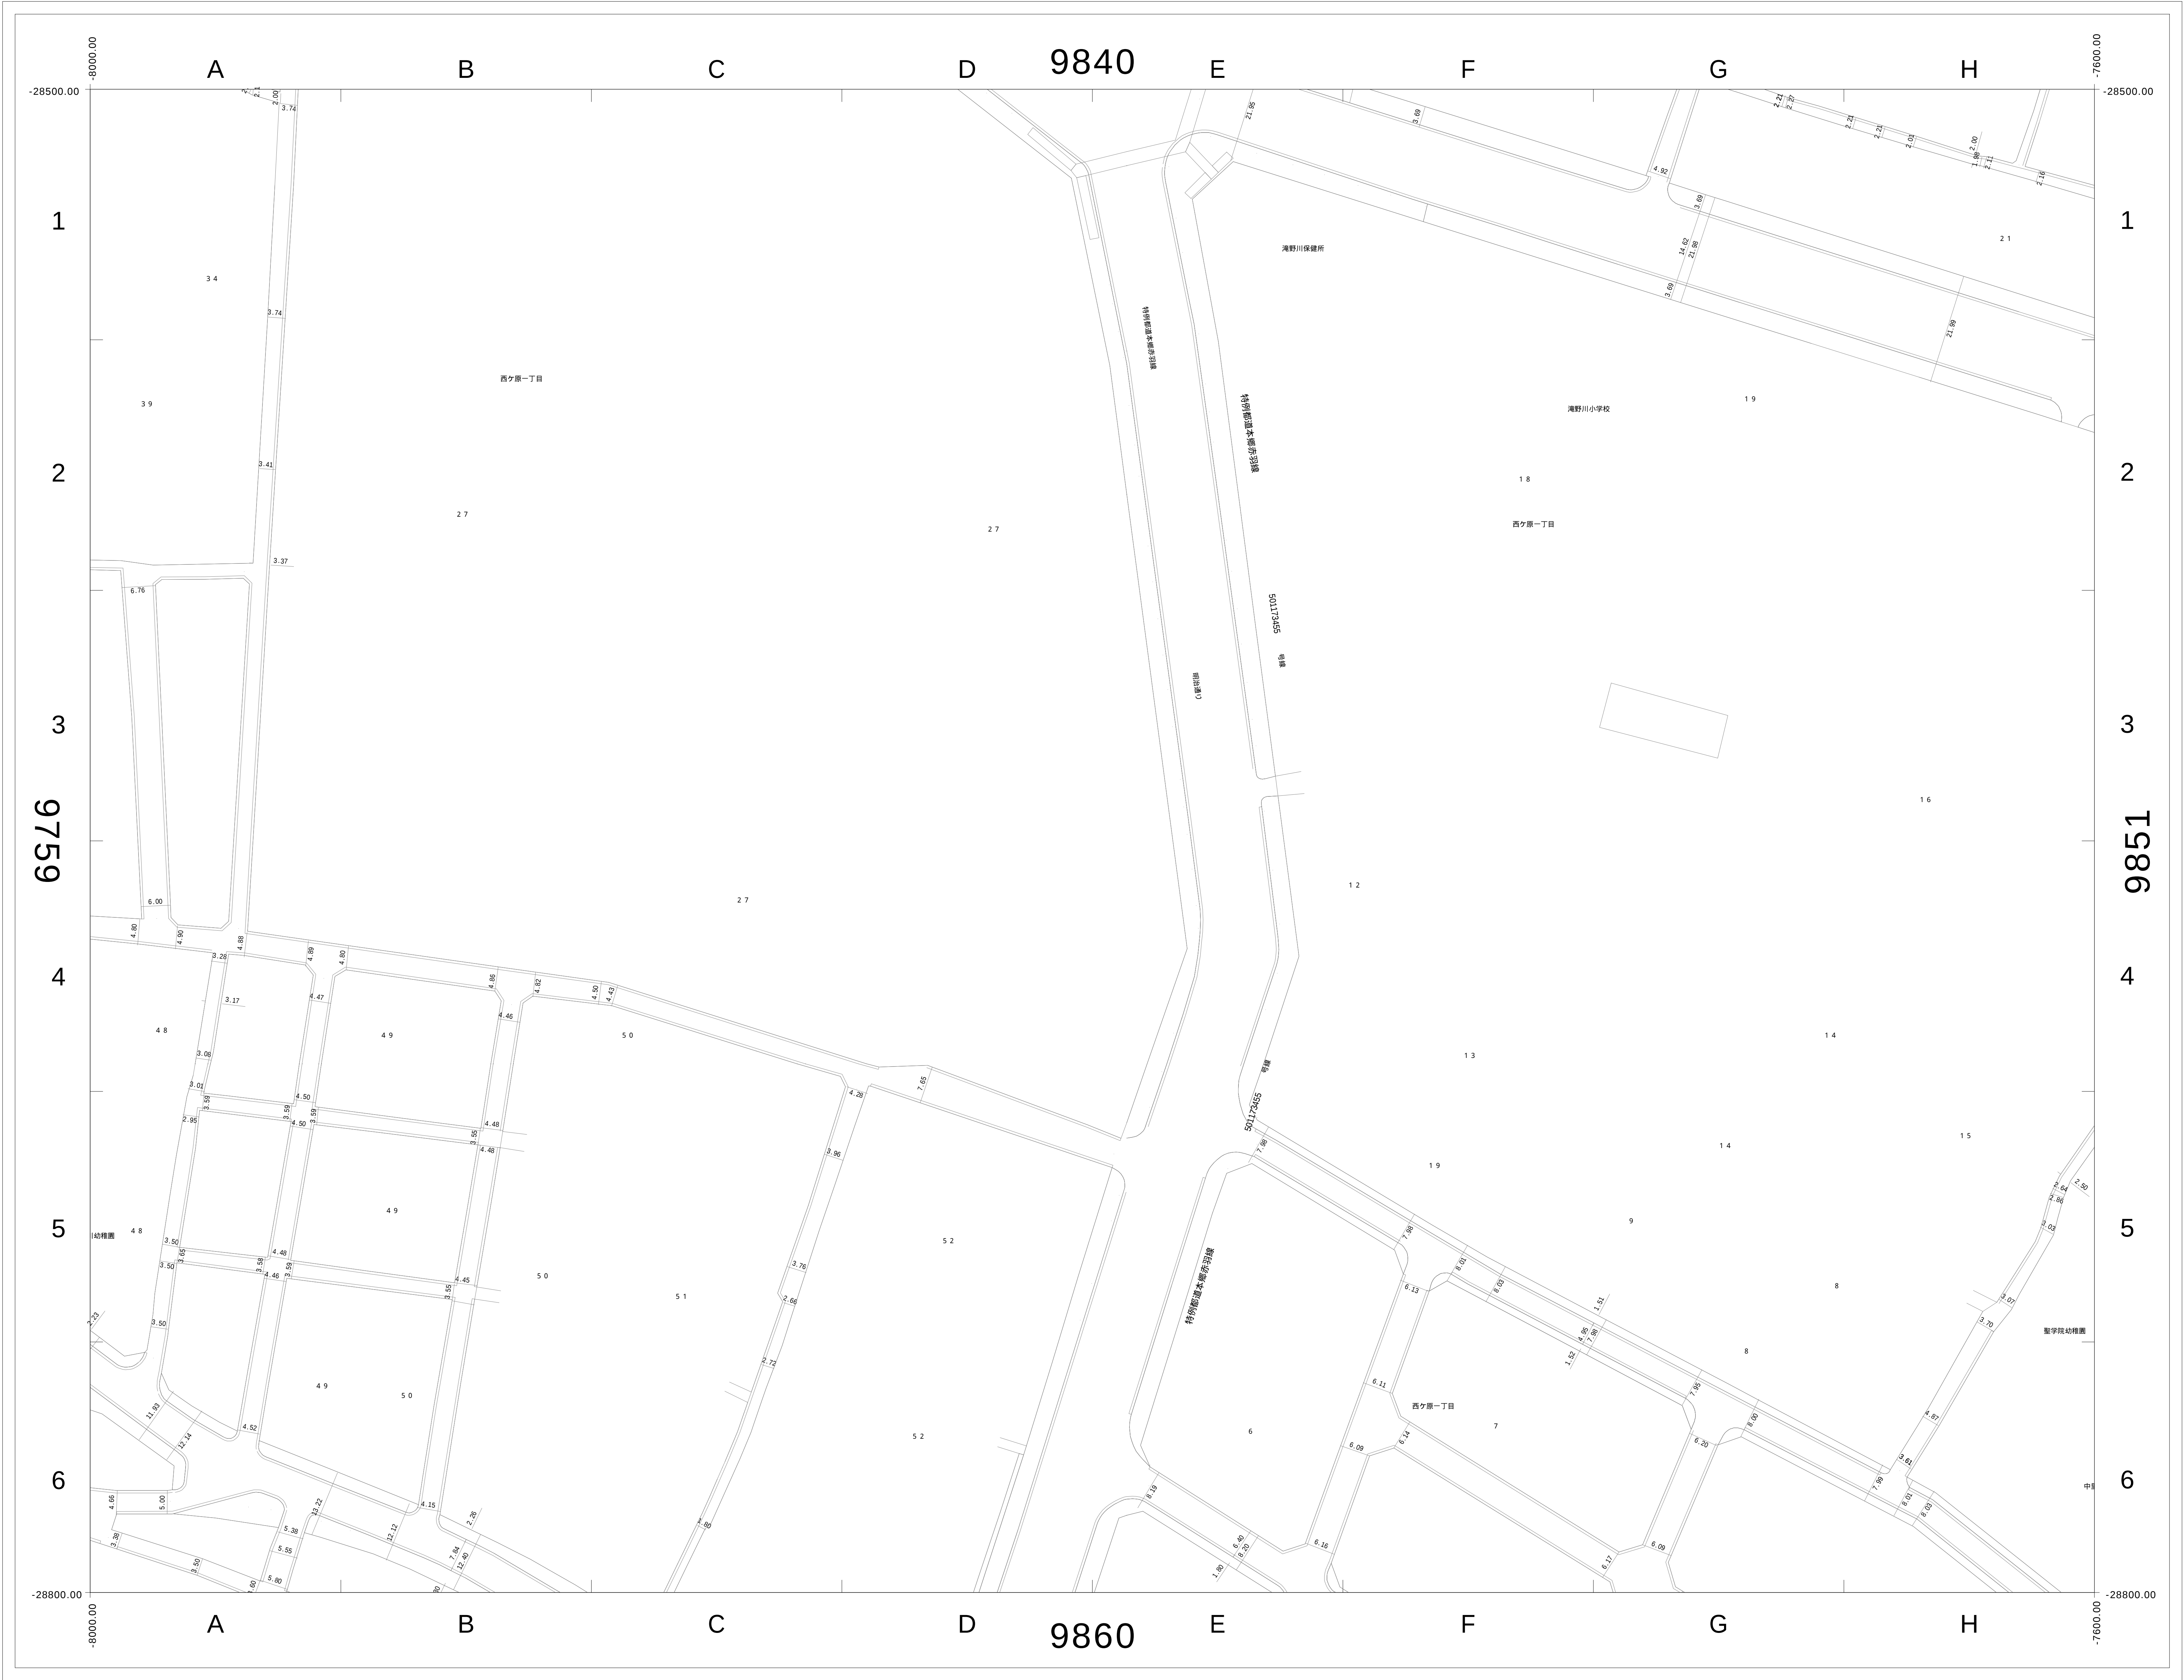

9749	9840	9841
9759	9850	9851
9769	9860	9861

この図面の著作権は、特に表示のない限り東京都北区に帰属します。
利用にあたっては、利用規約及び留意事項を遵守してください。

