
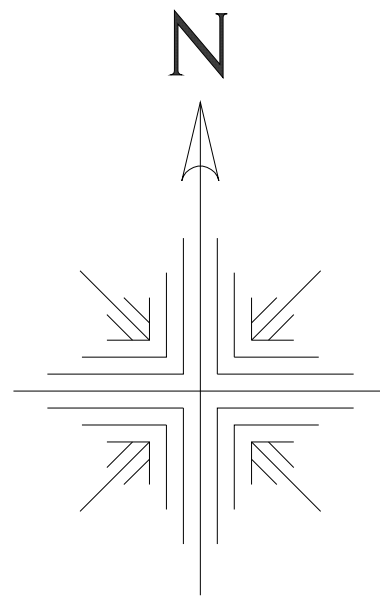



道路現況平面図（2000年以降）

1/500（A0版）

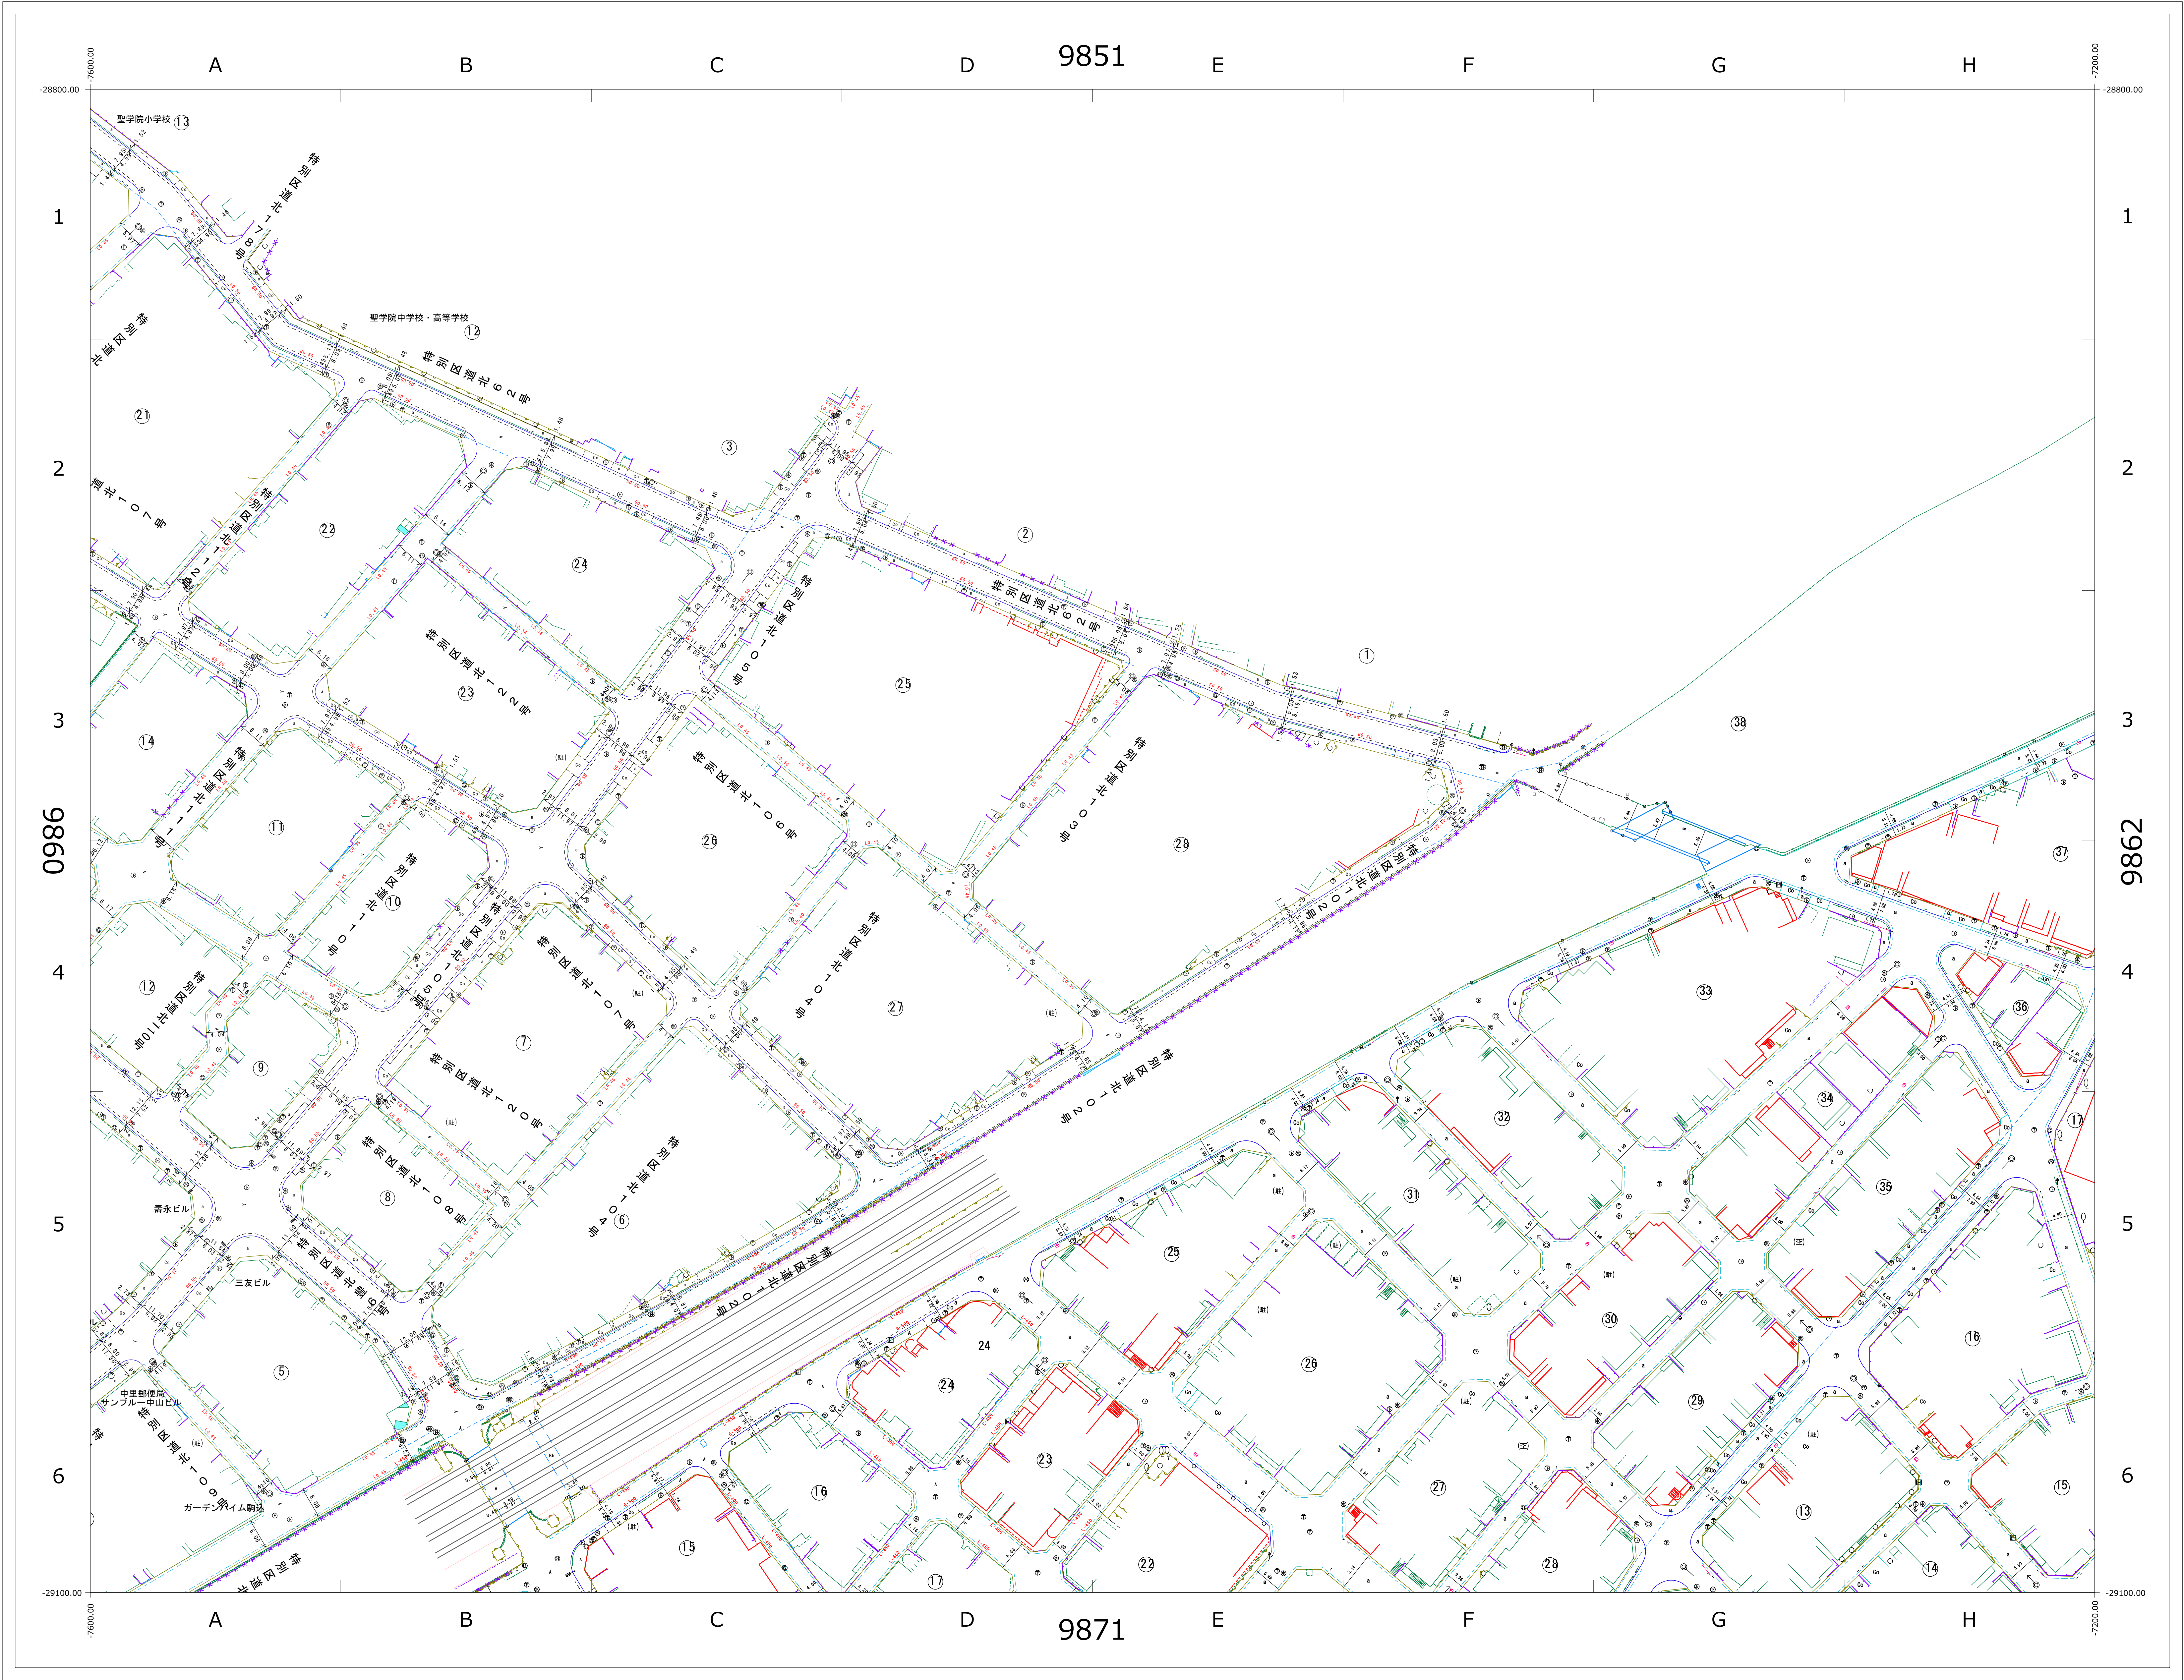


9850	9851	9852
9860	9861	9862
9870	9871	9872

※この図面の著作権は、特に表示のない限り東京都北区に帰属します。
※利用にあたっては、利用規約及び留意事項を遵守してください。

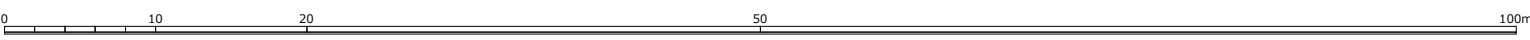


道路現況平面図 (1970年頃)

1/500 (A0版)

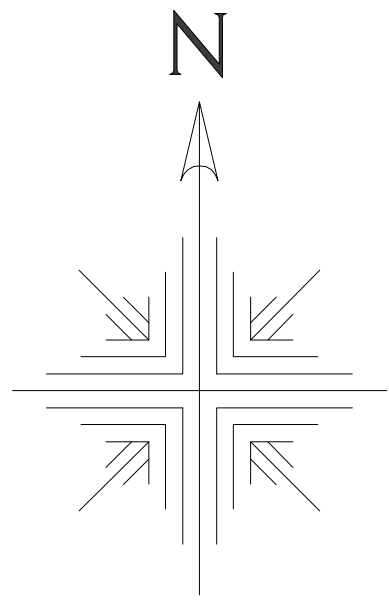

9850	9851	9852
9860	9861	9862
9870	9871	9872

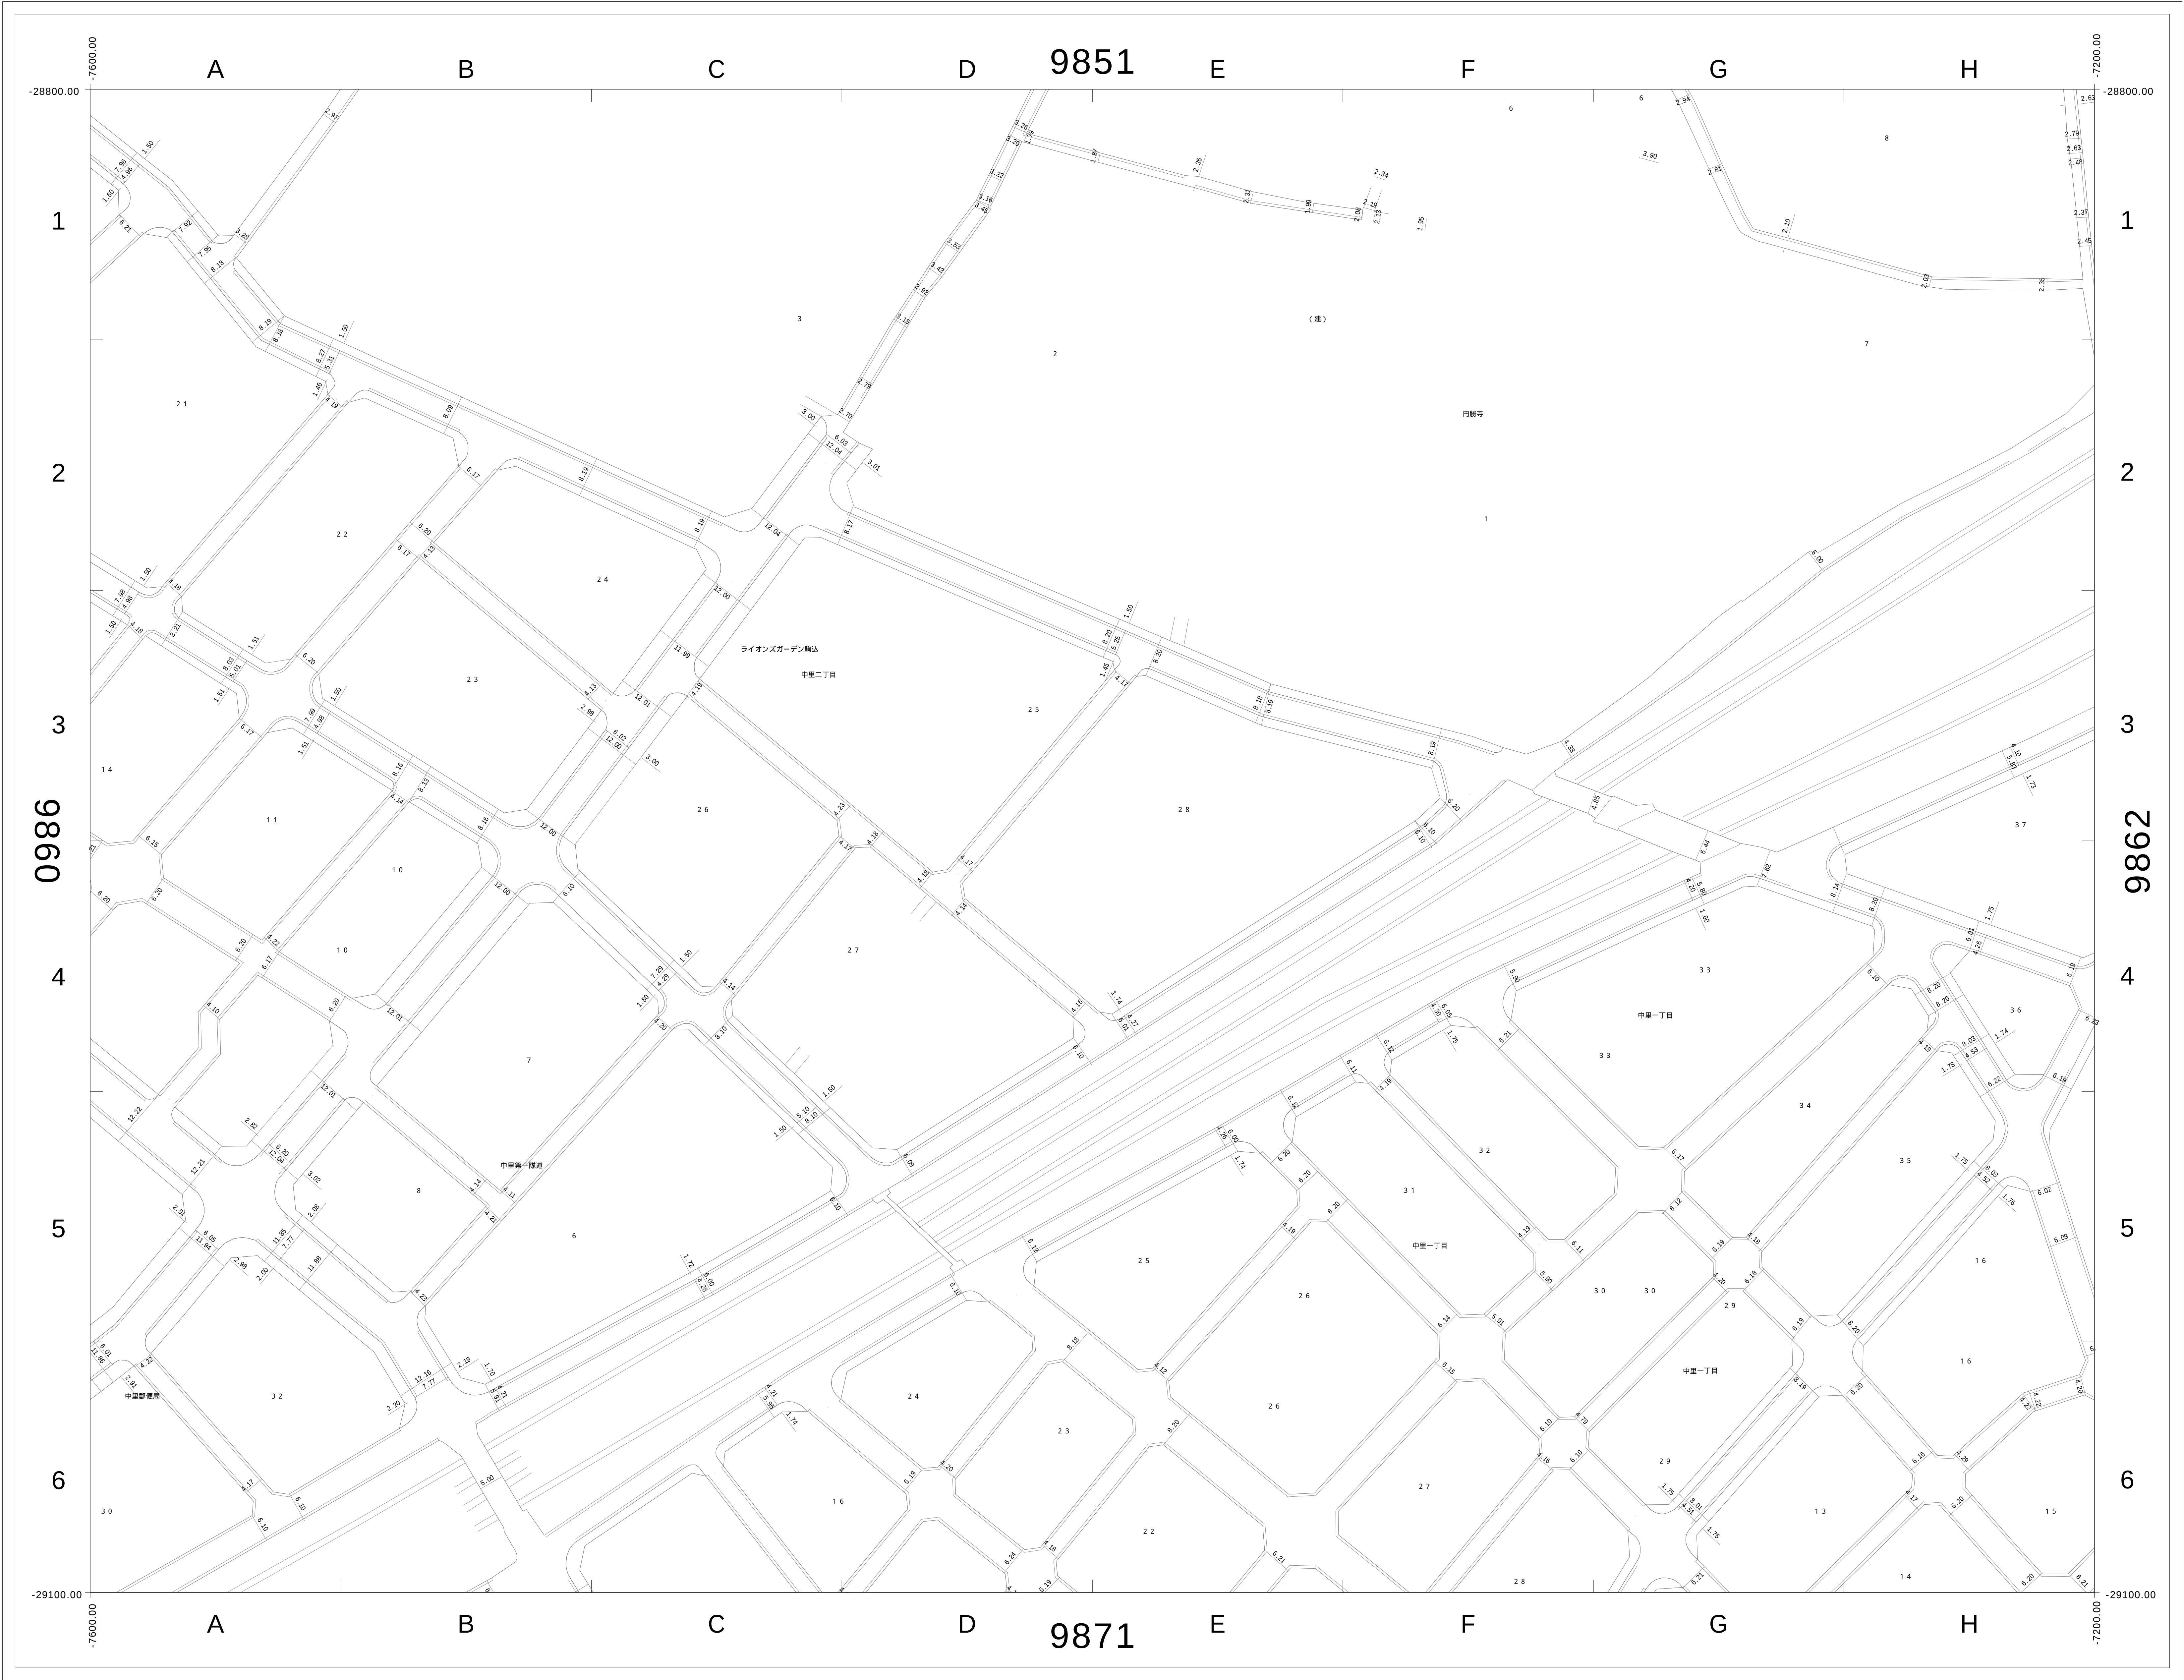

この図面の著作権は、特に表示のない限り東京都北区に帰属します。
利用にあたっては、利用規約及び留意事項を遵守してください。

