
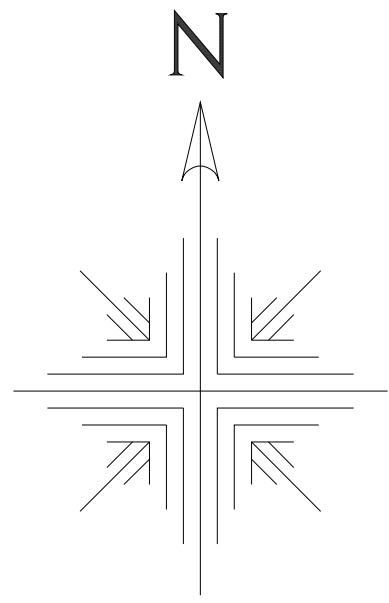


道路現況平面図（2000年以降）

1/500（A0版）

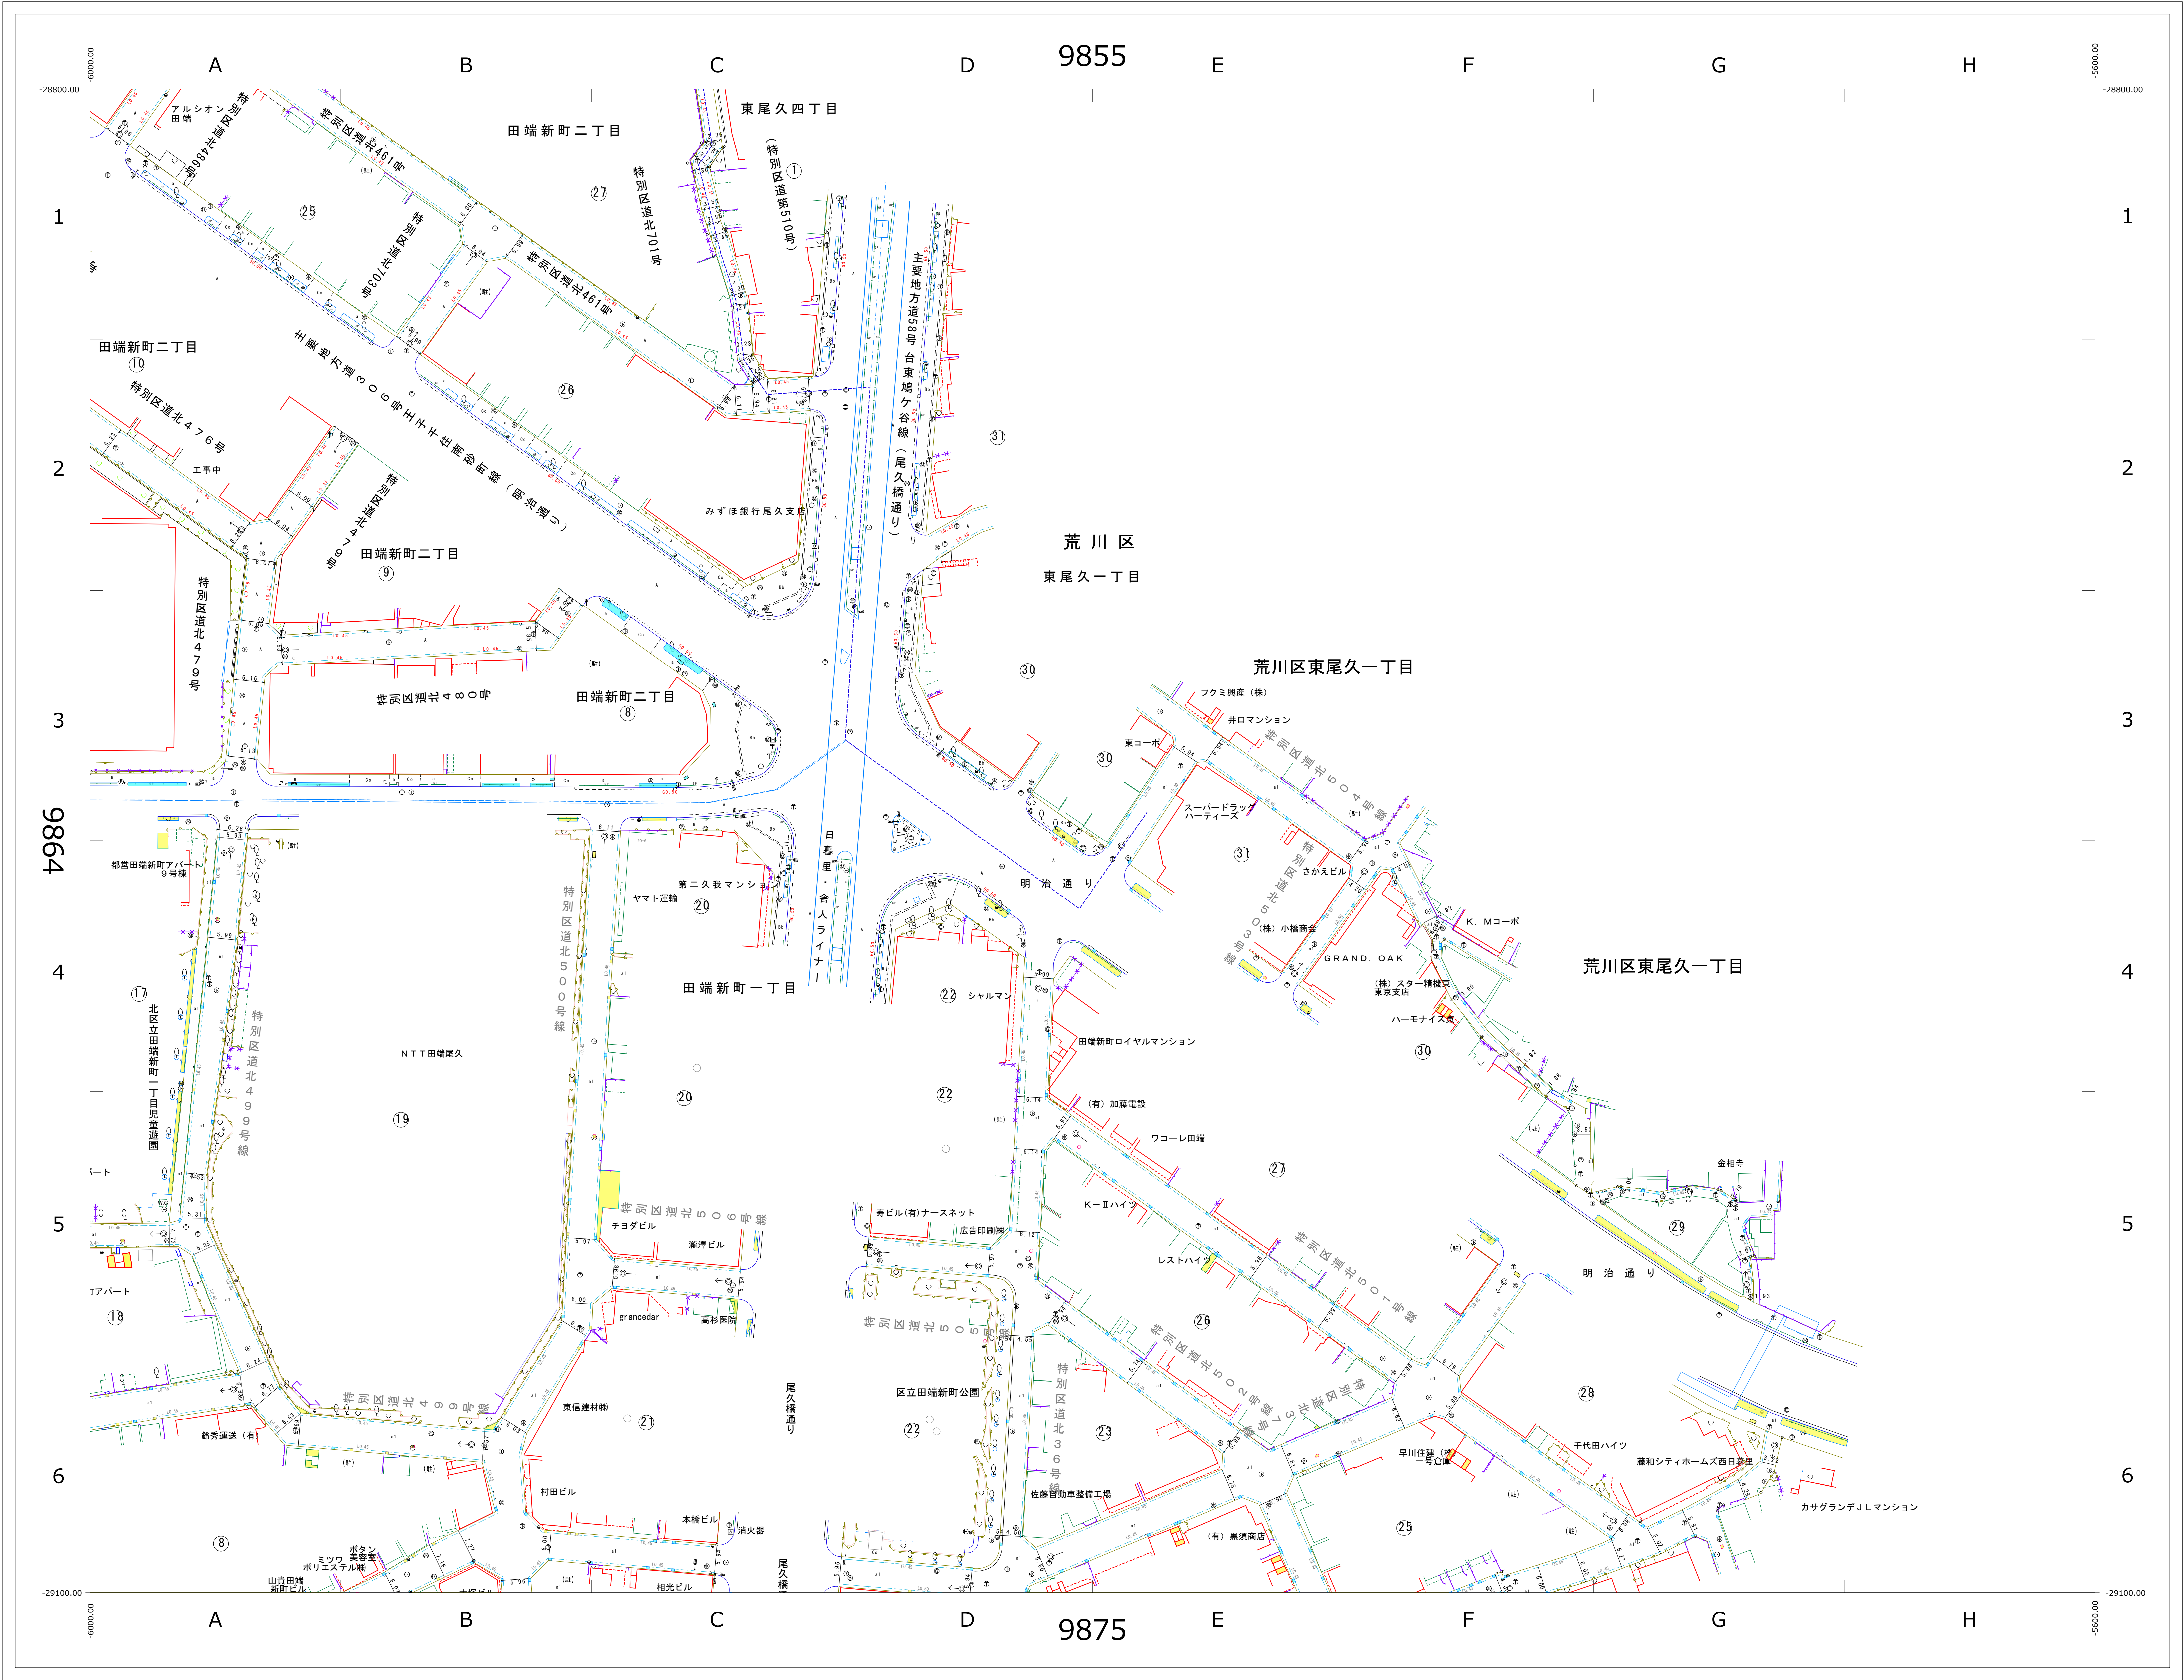


9854	9855	
9864	9865	
9874	9875	


※この図面の著作権は、特に表示のない限り東京都北区に帰属します。
※利用にあたっては、利用規約及び留意事項を遵守してください。

道路現況平面図（1970年頃）

1/500（A0版）

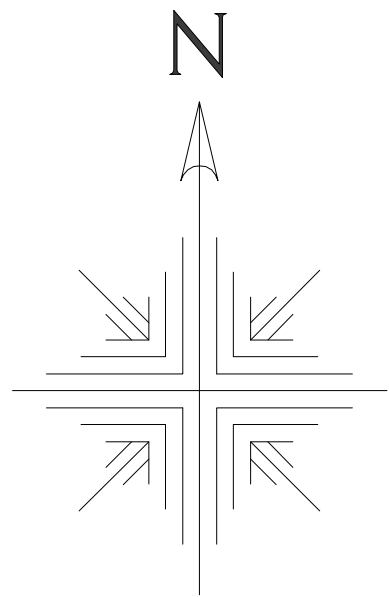

9854	9855	
9864	9865	
9874	9875	

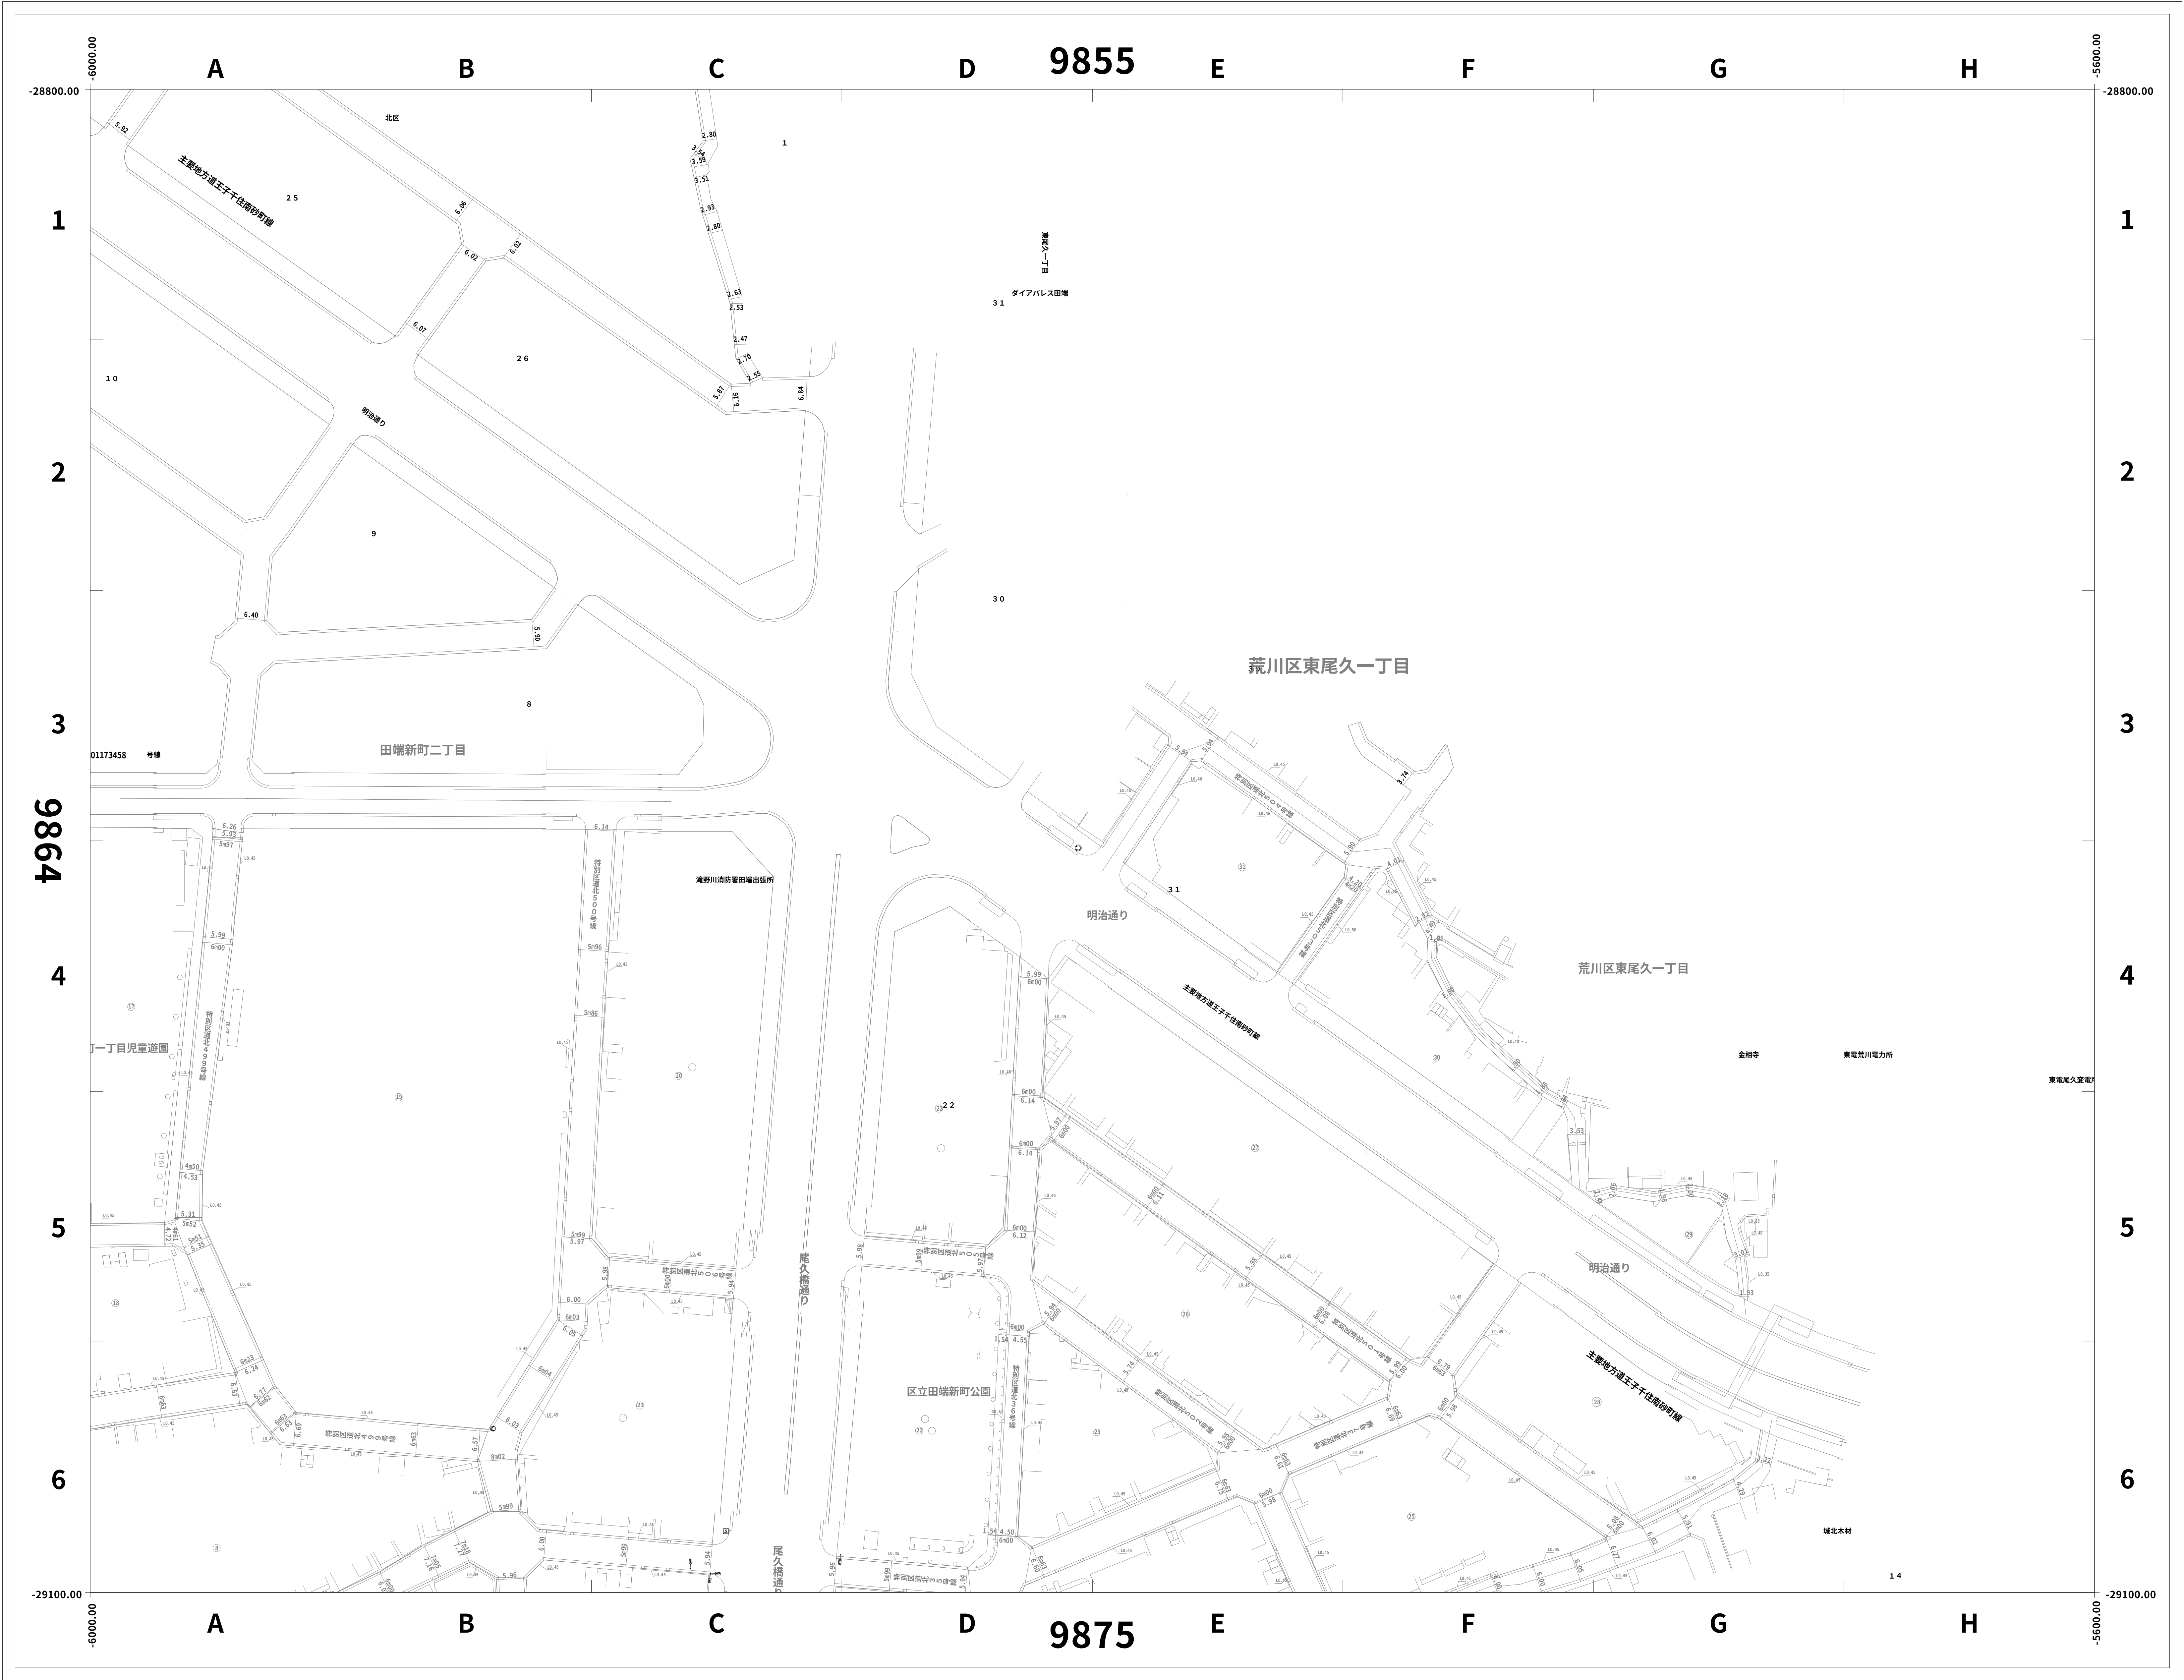

※この図面の著作権は、特に表示のない限り東京都北区に帰属します。
※利用にあたっては、利用規約及び留意事項を遵守してください。

