


## 道路現況平面図（2000年以降）

1/500 (A0版)

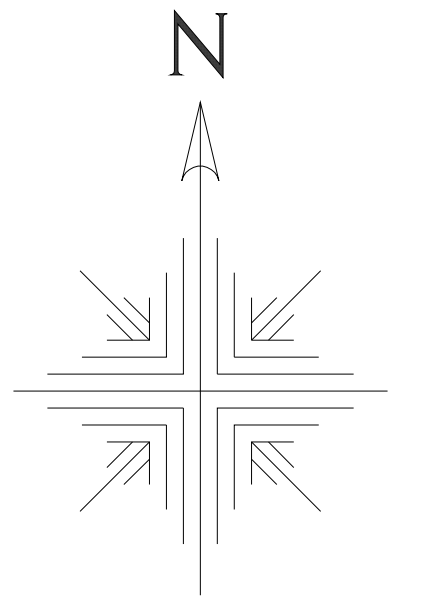

|      |      |      |
|------|------|------|
| 9872 | 9873 | 9874 |
| 9882 | 9883 | 9884 |
|      | 9893 |      |




※この図面の著作権は、特に表示のない限り東京都北区に帰属します。  
※利用にあたっては、利用規約及び留意事項を遵守してください。




# 道路現況平面図 ( 1970年頃)

1/500 ( A0版 )

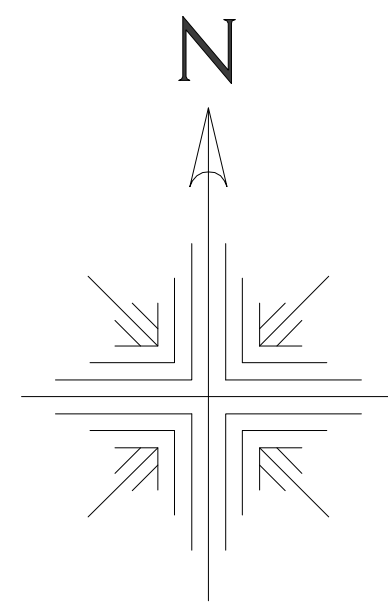

|      |      |      |
|------|------|------|
| 9872 | 9873 | 9874 |
| 9882 | 9883 | 9884 |
|      | 9893 |      |

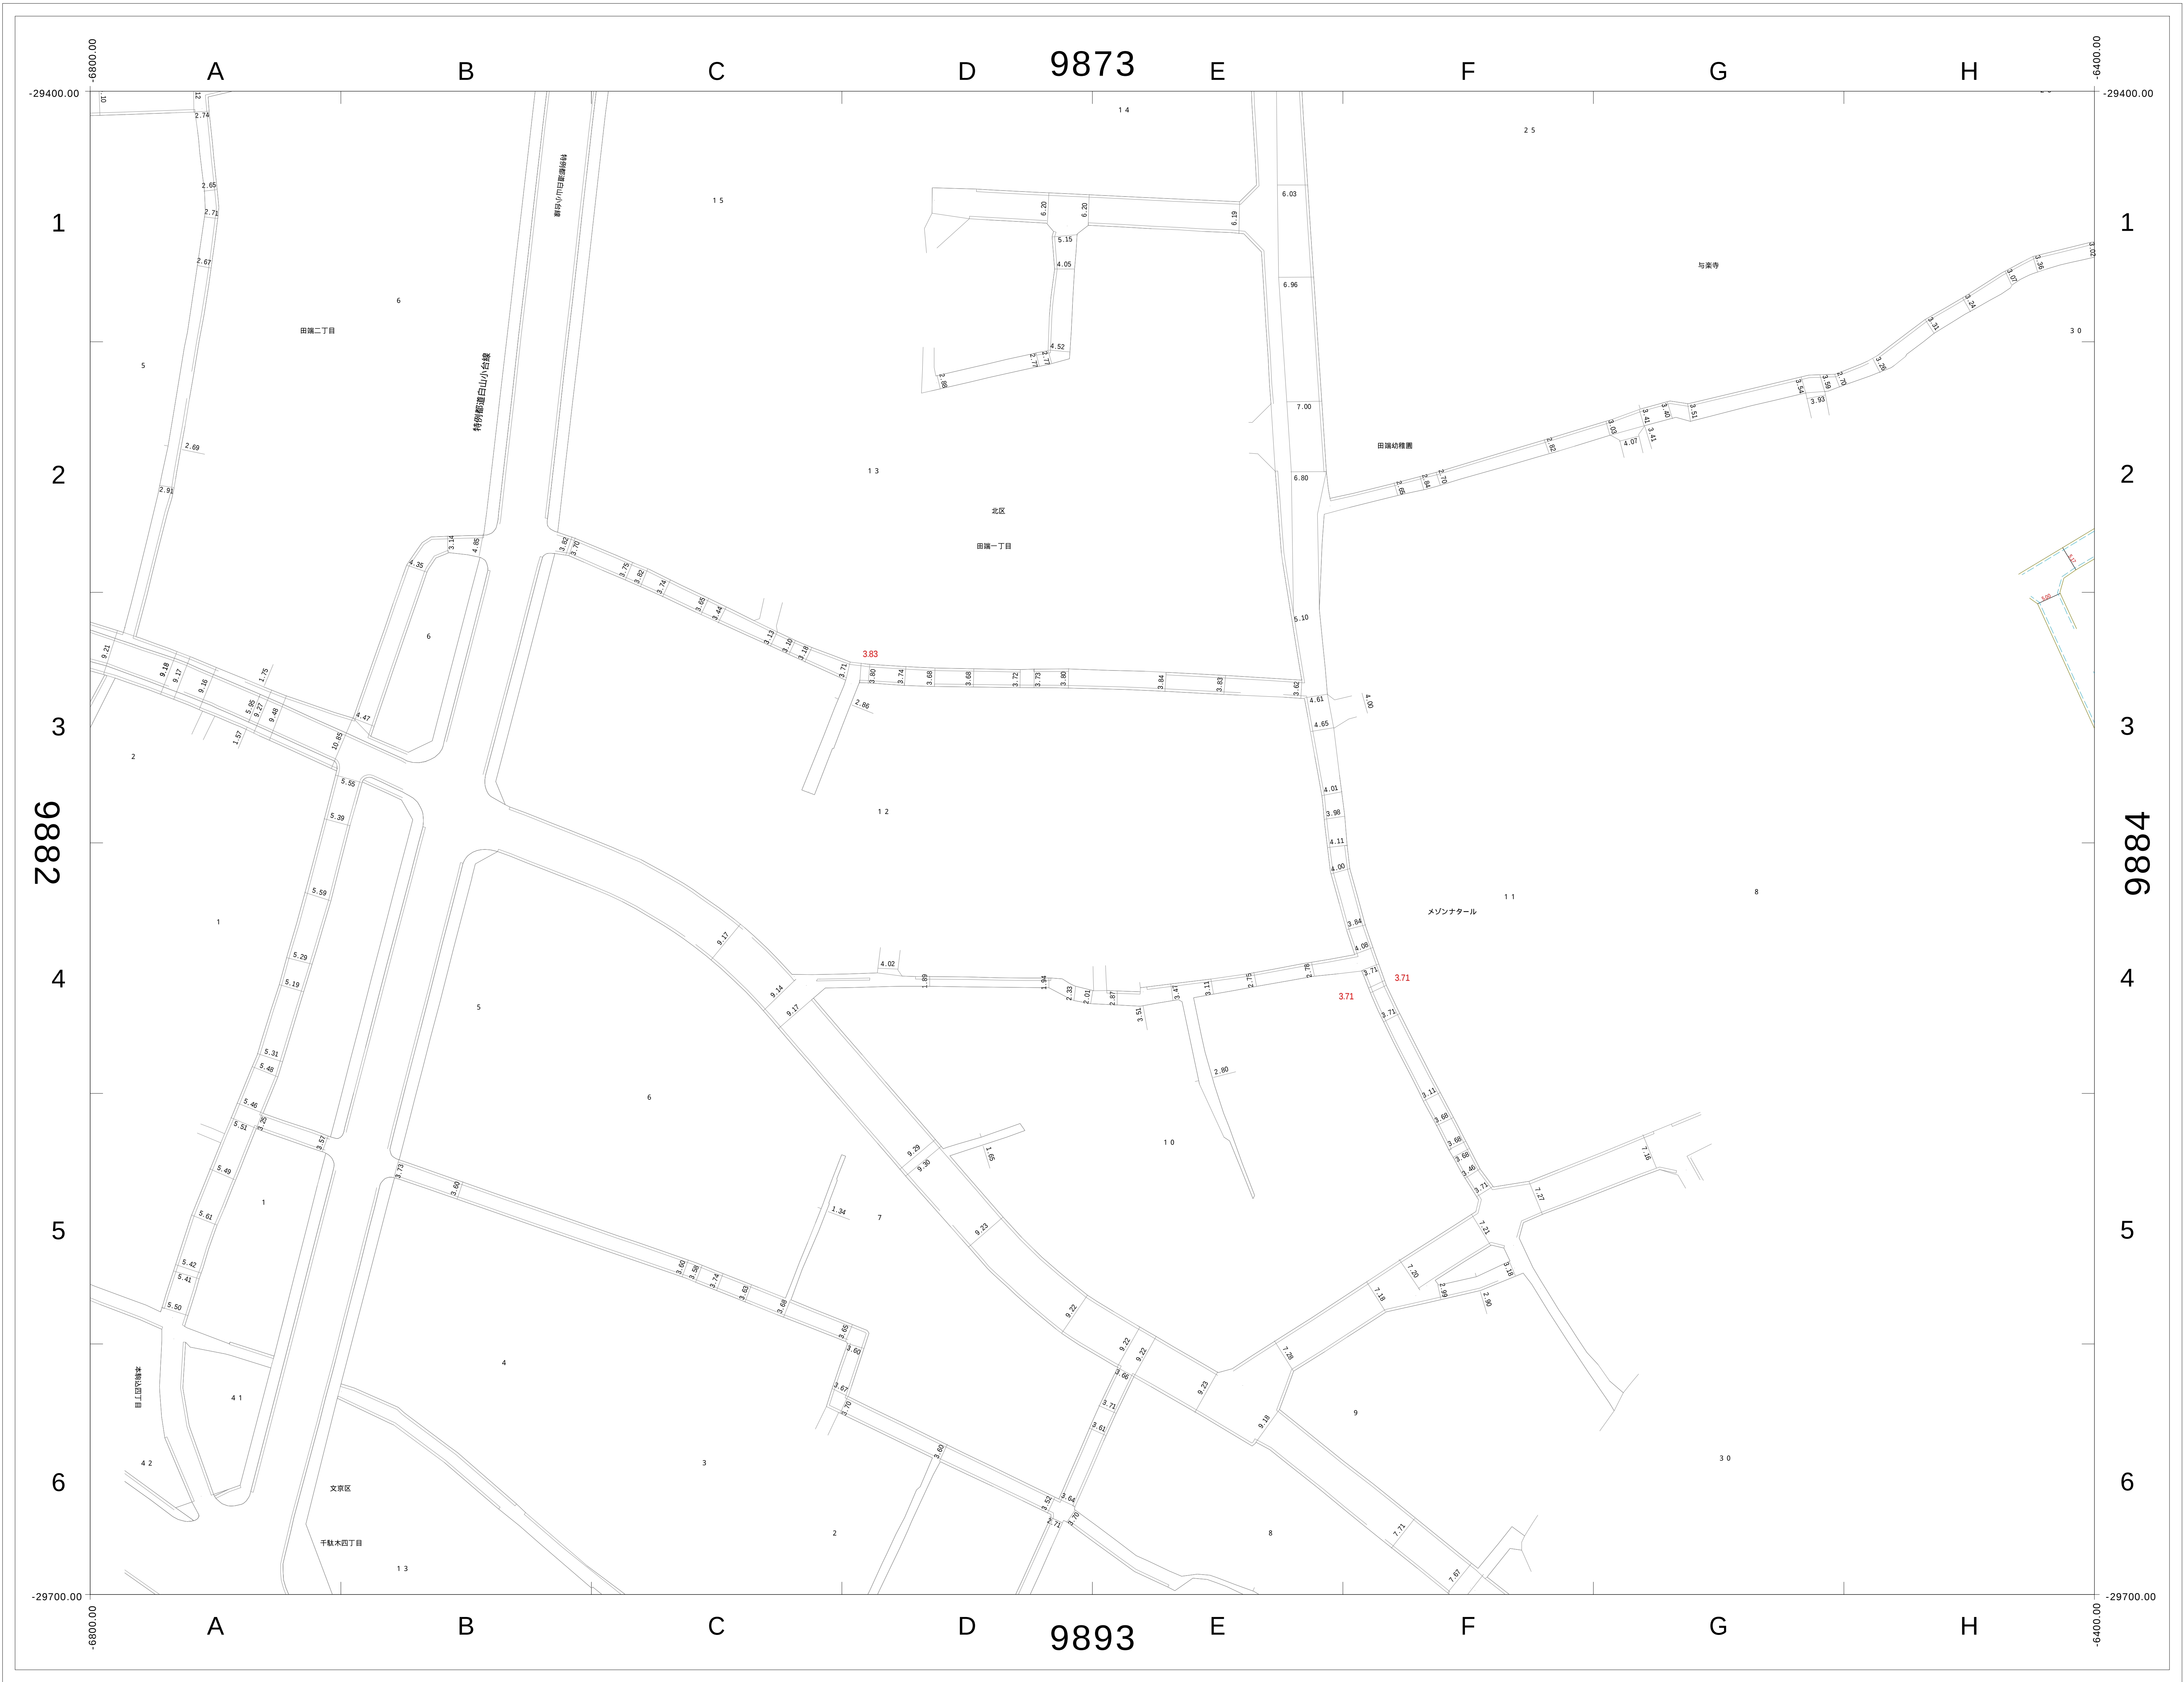

この図面の著作権は、特に表示のない限り東京都北区に帰属します。  
利用にあたっては、利用規約及び留意事項を遵守してください。

