



桐ヶ丘体育館




土地・建物平面図

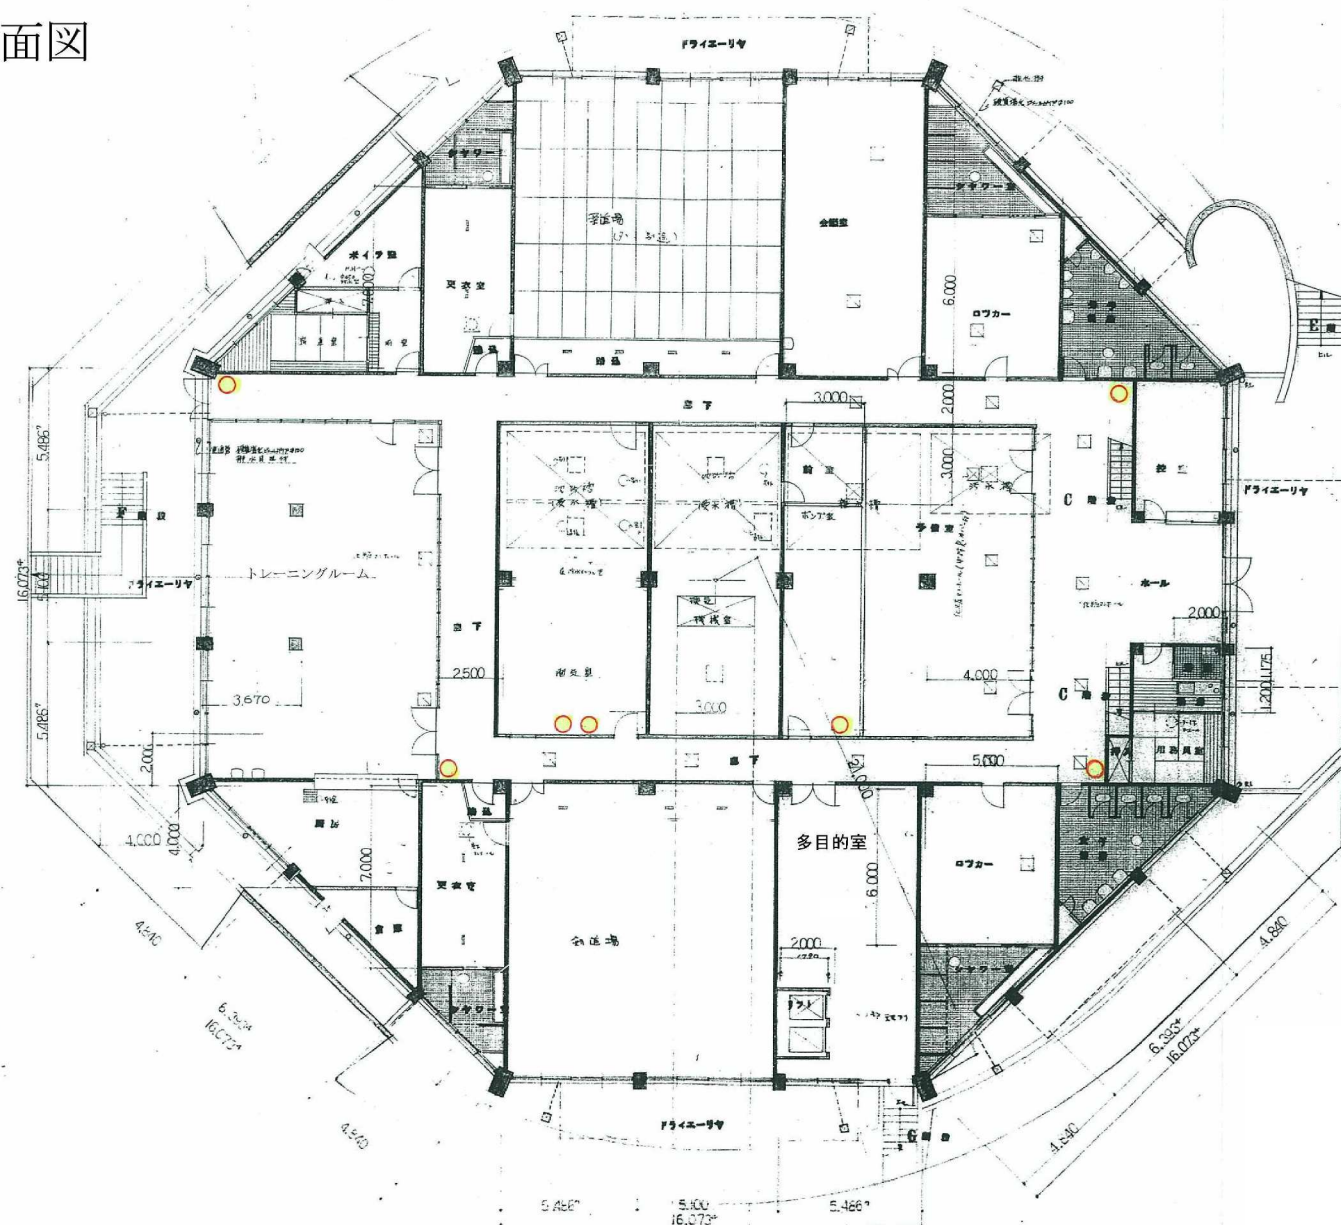



体育館・地下1階

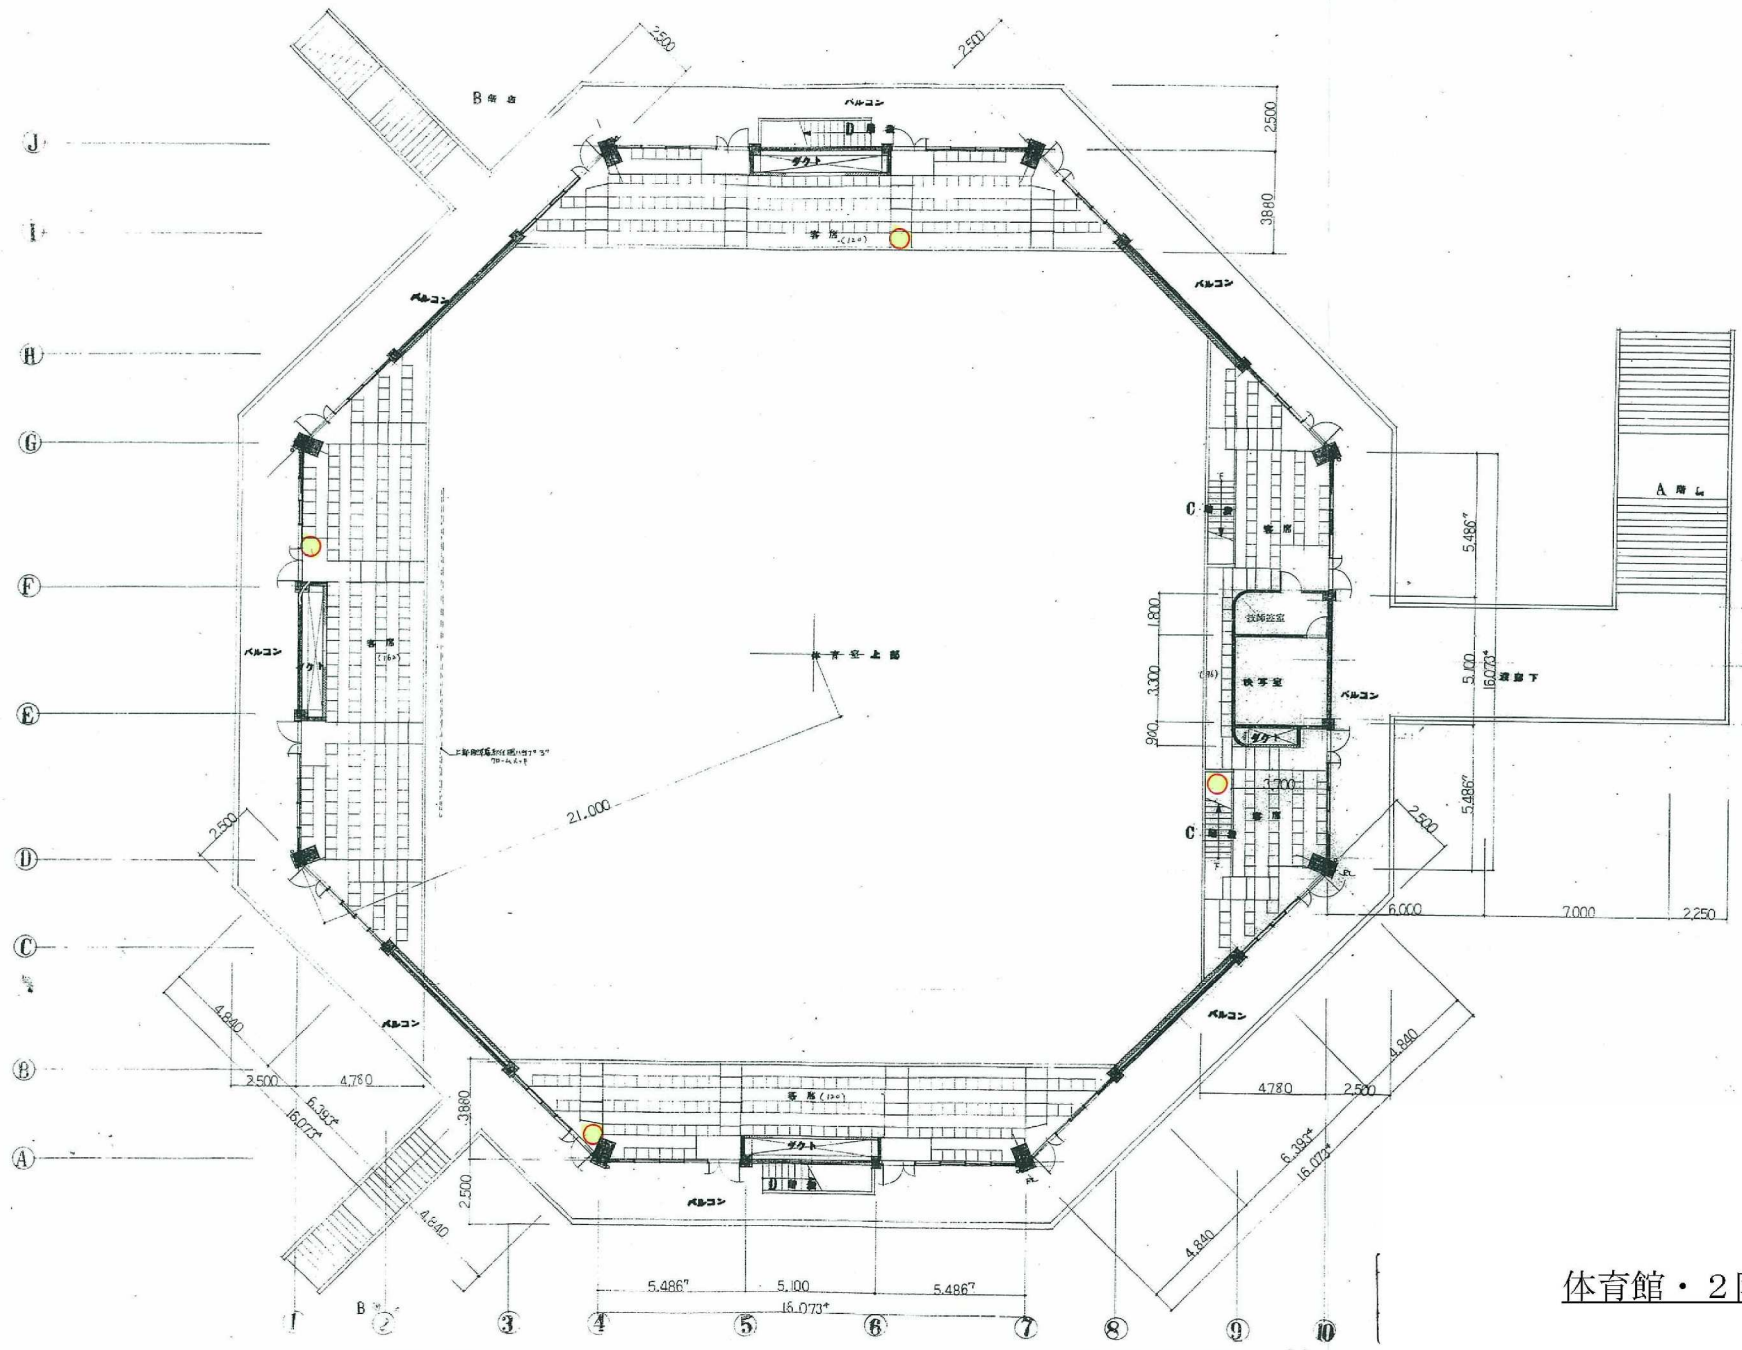


体育館・2階

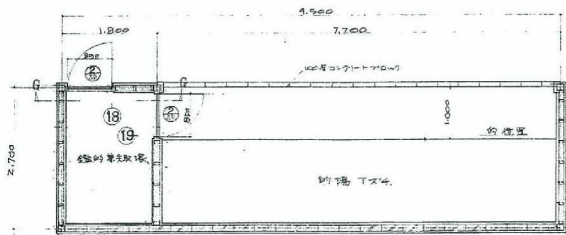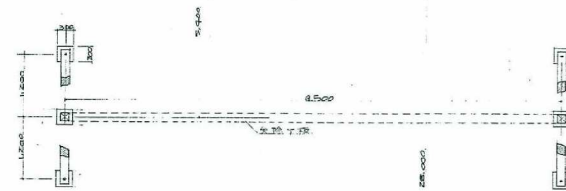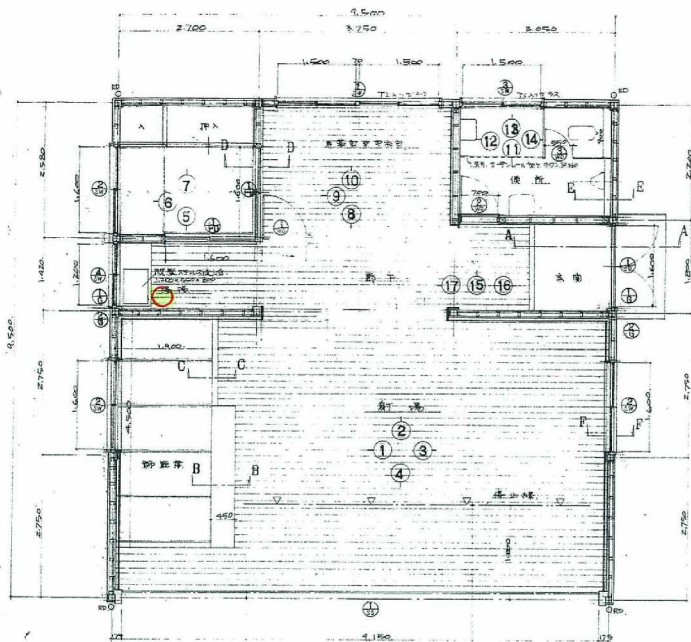


平面图 S 1/50

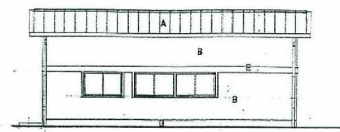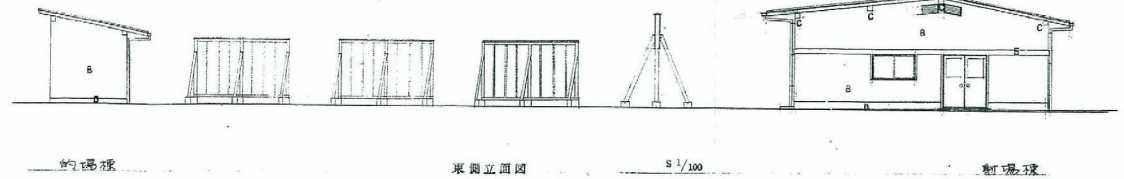



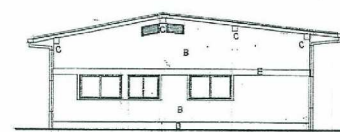



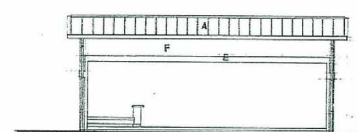



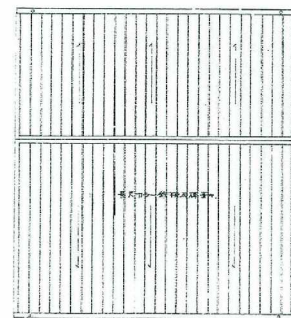



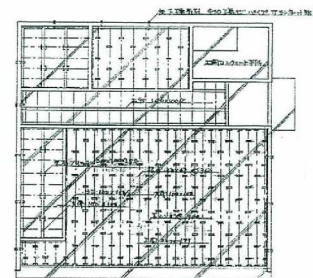


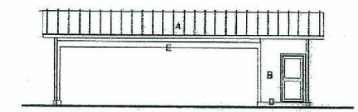




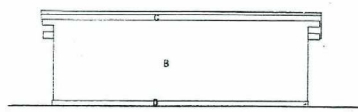




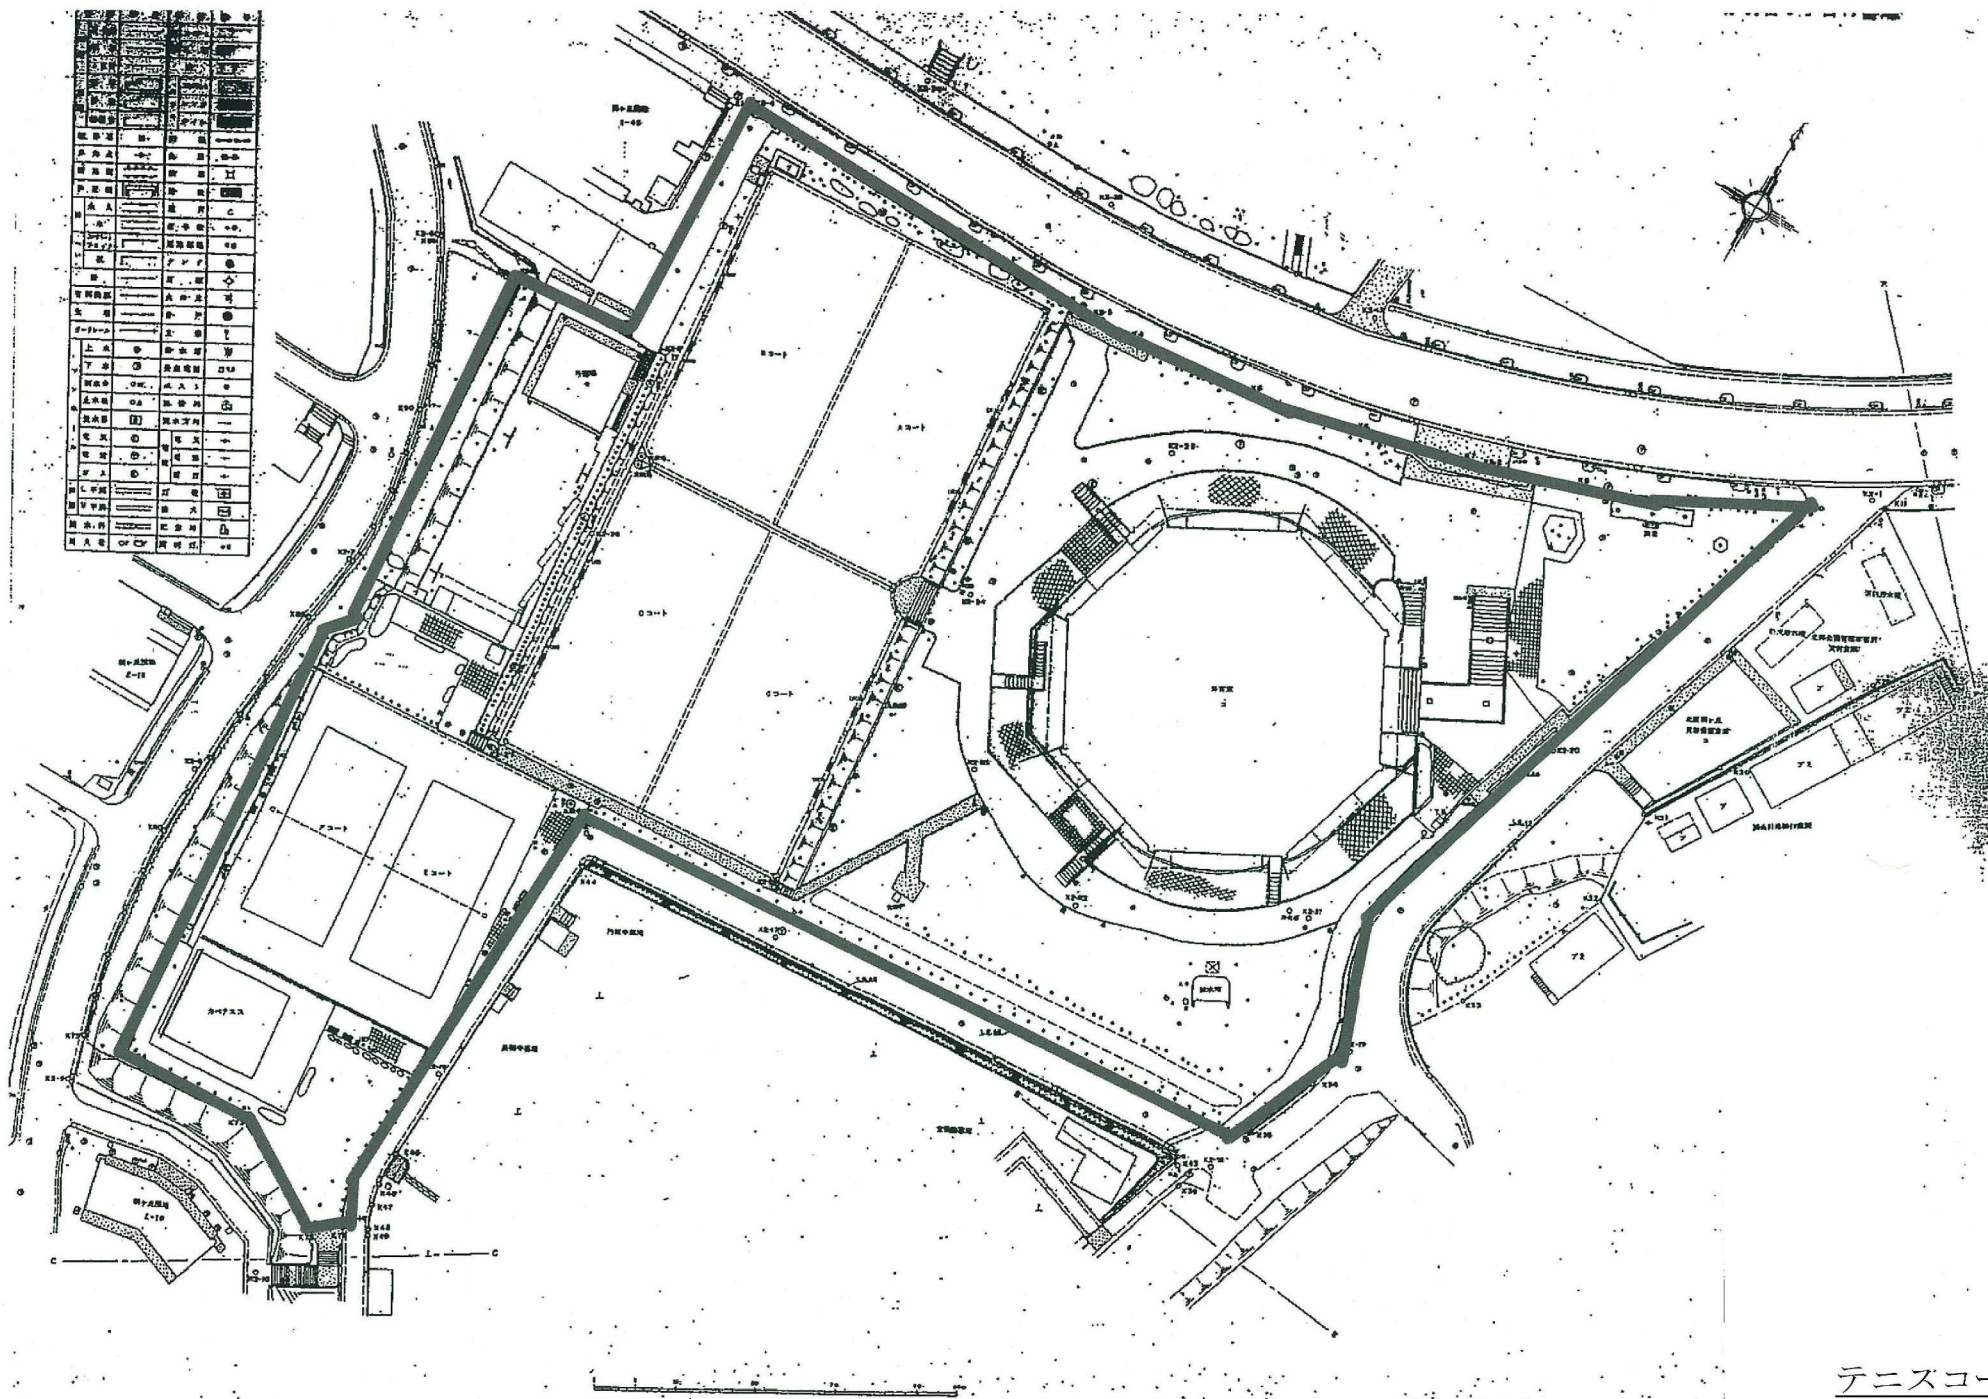

テニスコート

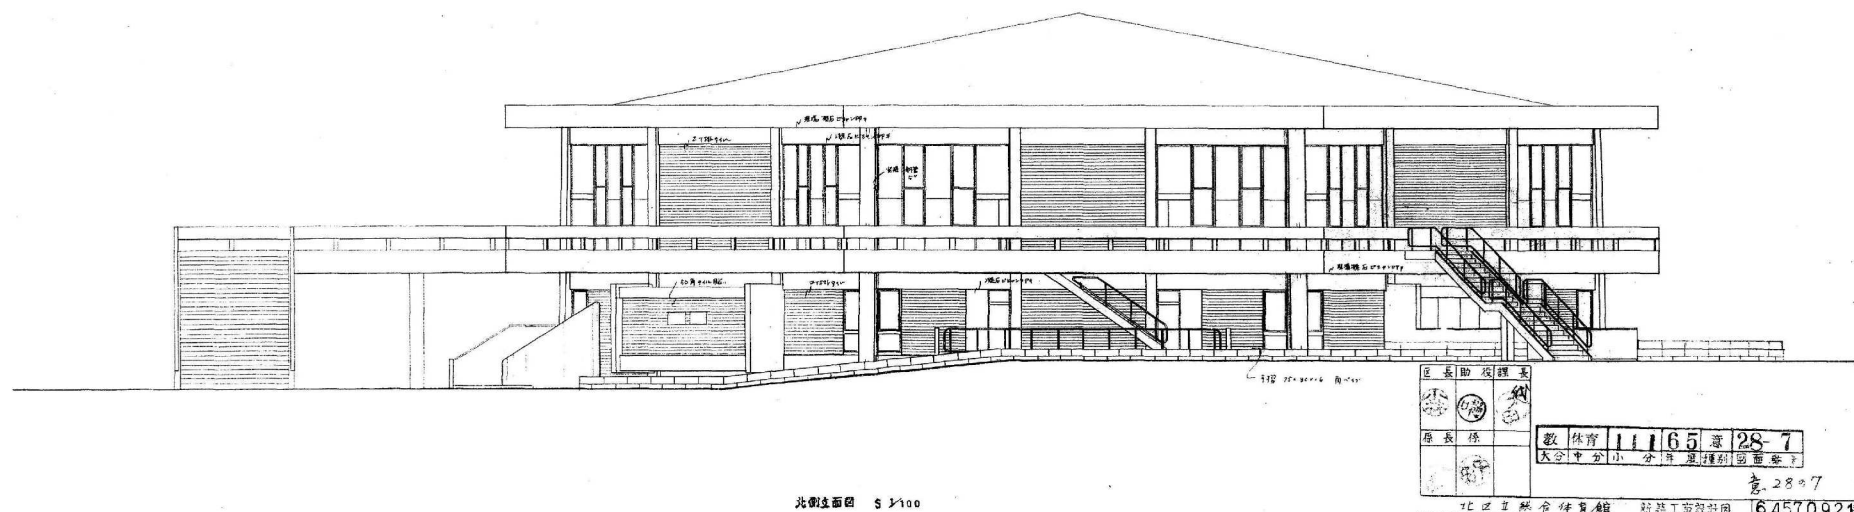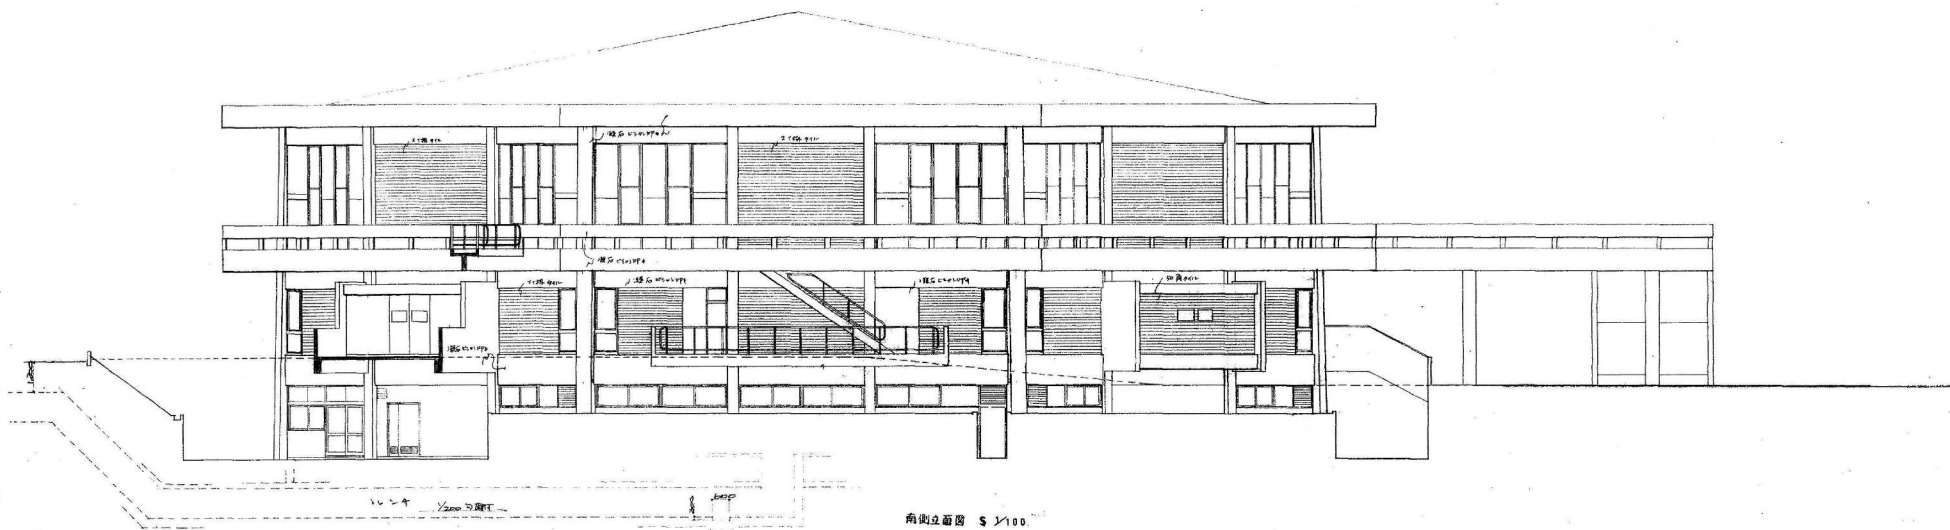

区長 助役 課長		教 育 11165 課 28-7	
S 1/100		意 7	
建 築 七 一 研 究 所		建 築 七 一 研 究 所	

